


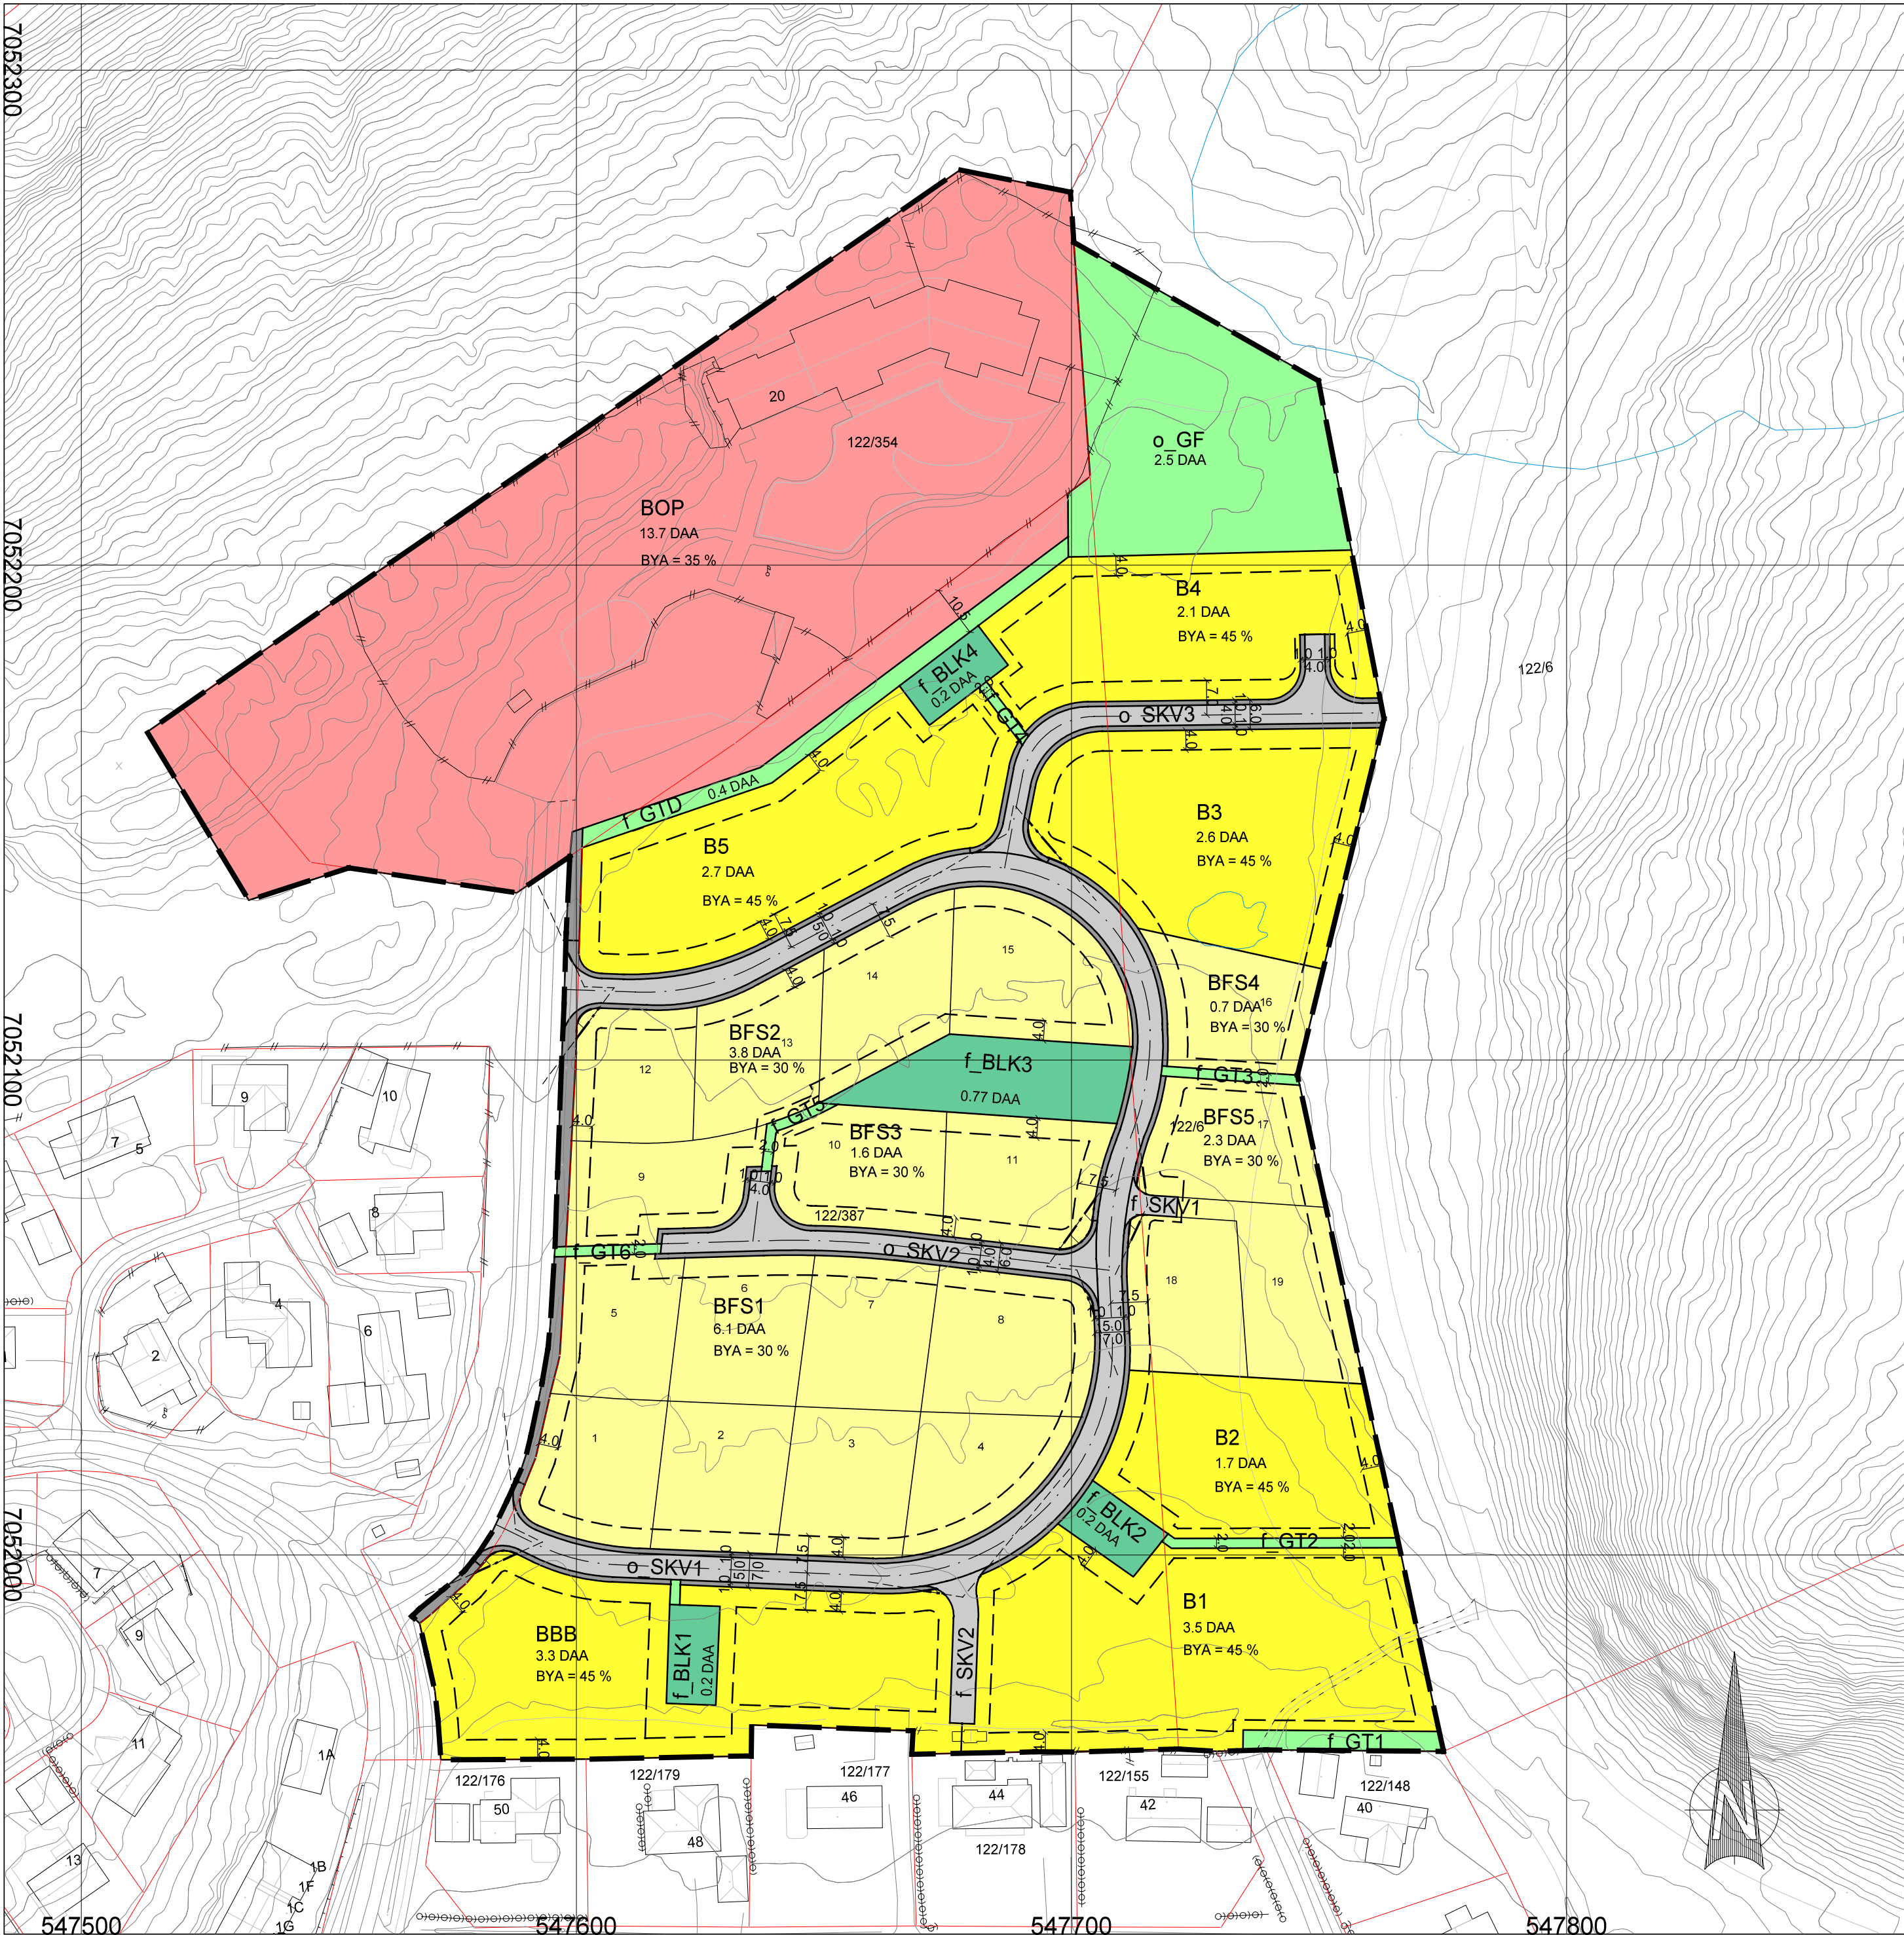


TEGNFORKLARING

- Bebyggelse og anlegg (PBL § 12-5, nr. 1)
- B** Boligbebyggelse
 - BFS** Boligbebyggelse - fritliggende småhusbebyggelse
 - BBB** Boligbebyggelse - blokkbebyggelse
 - BOP** Offentlig eller privat tjenesteyting
 - f BLK** Lekeplass, felles
- Samferdselsanlegg og teknisk infrastruktur (PBL § 12-5, nr. 2)
- o SKV** Kjørveg, offentlig
 - f SKV** Kjørveg, felles
 - Annen veggrunn - tekniske anlegg
- Grønnstruktur (PBL § 12-5, nr. 3)
- f GTD** Turdrag, felles
 - f GT** Turveg, felles
 - o GF** Friområde, offentlig
- Hensynssoner (PBL § 12-6)
- H140** Frisikt

- Linjesymbol
- Plangrense
 - Formålsgrense
 - Regulert tomtegrense
 - - -** Byggegrense
 - · —** Regulert senterlinje
 - · - · -** Sikringsgrense

KARTOPPLYSNINGER:
KILDE FOR BASISKART: INDRE FOSEN KOMMUNE
DATOR FOR GRUNNKART: 29.10.19
DATAFANGSTDATO: 20180521
KOORDINATSYSTEM: UTM SONE 32/EUREF89
HØYDEGRUNNLAG: NN2000
EKVIDISTANSE: 1M
ARKFORMAT: A2
KARTMÅLESTOKK: 1:1000

DATO: 12.05.2020
REV. 15.08.2020

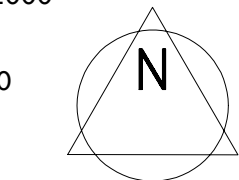

DETALJREGULERING HØGÅSMYRA, RISSA
GBNR 122/387 M/FL, INDRE FOSEN KOMMUNE

Arealplanid: 50542019008
Plantype: Detaljregulering
Forslagsstiller: Patron Invest AS

SAKSBEHANDLING IFLG. PLAN- OG BYGNINGSLOVEN	SAKSNR	DATO	SIGN
Kunngjøring oppstart		10.12.2019	
1. gangs behandling i det faste utvalget for plansaker	30/20	26.05.2020	
Offentlig ettersyn fra 02.06.20 til 25.07.20			
2. gangs behandling i det faste utvalget for plansaker	47/20	25.08.2020	
Kommunestyrets vedtak:	54/20	10.09.2020	
PLANEN UTARBEIDET AV:	SAKSNR	TEGNNR.	SAKSBEH.
	9166	001	sa/bbl/mhs