PLAN-SOKKEL

ORIENTERINGSPLAN

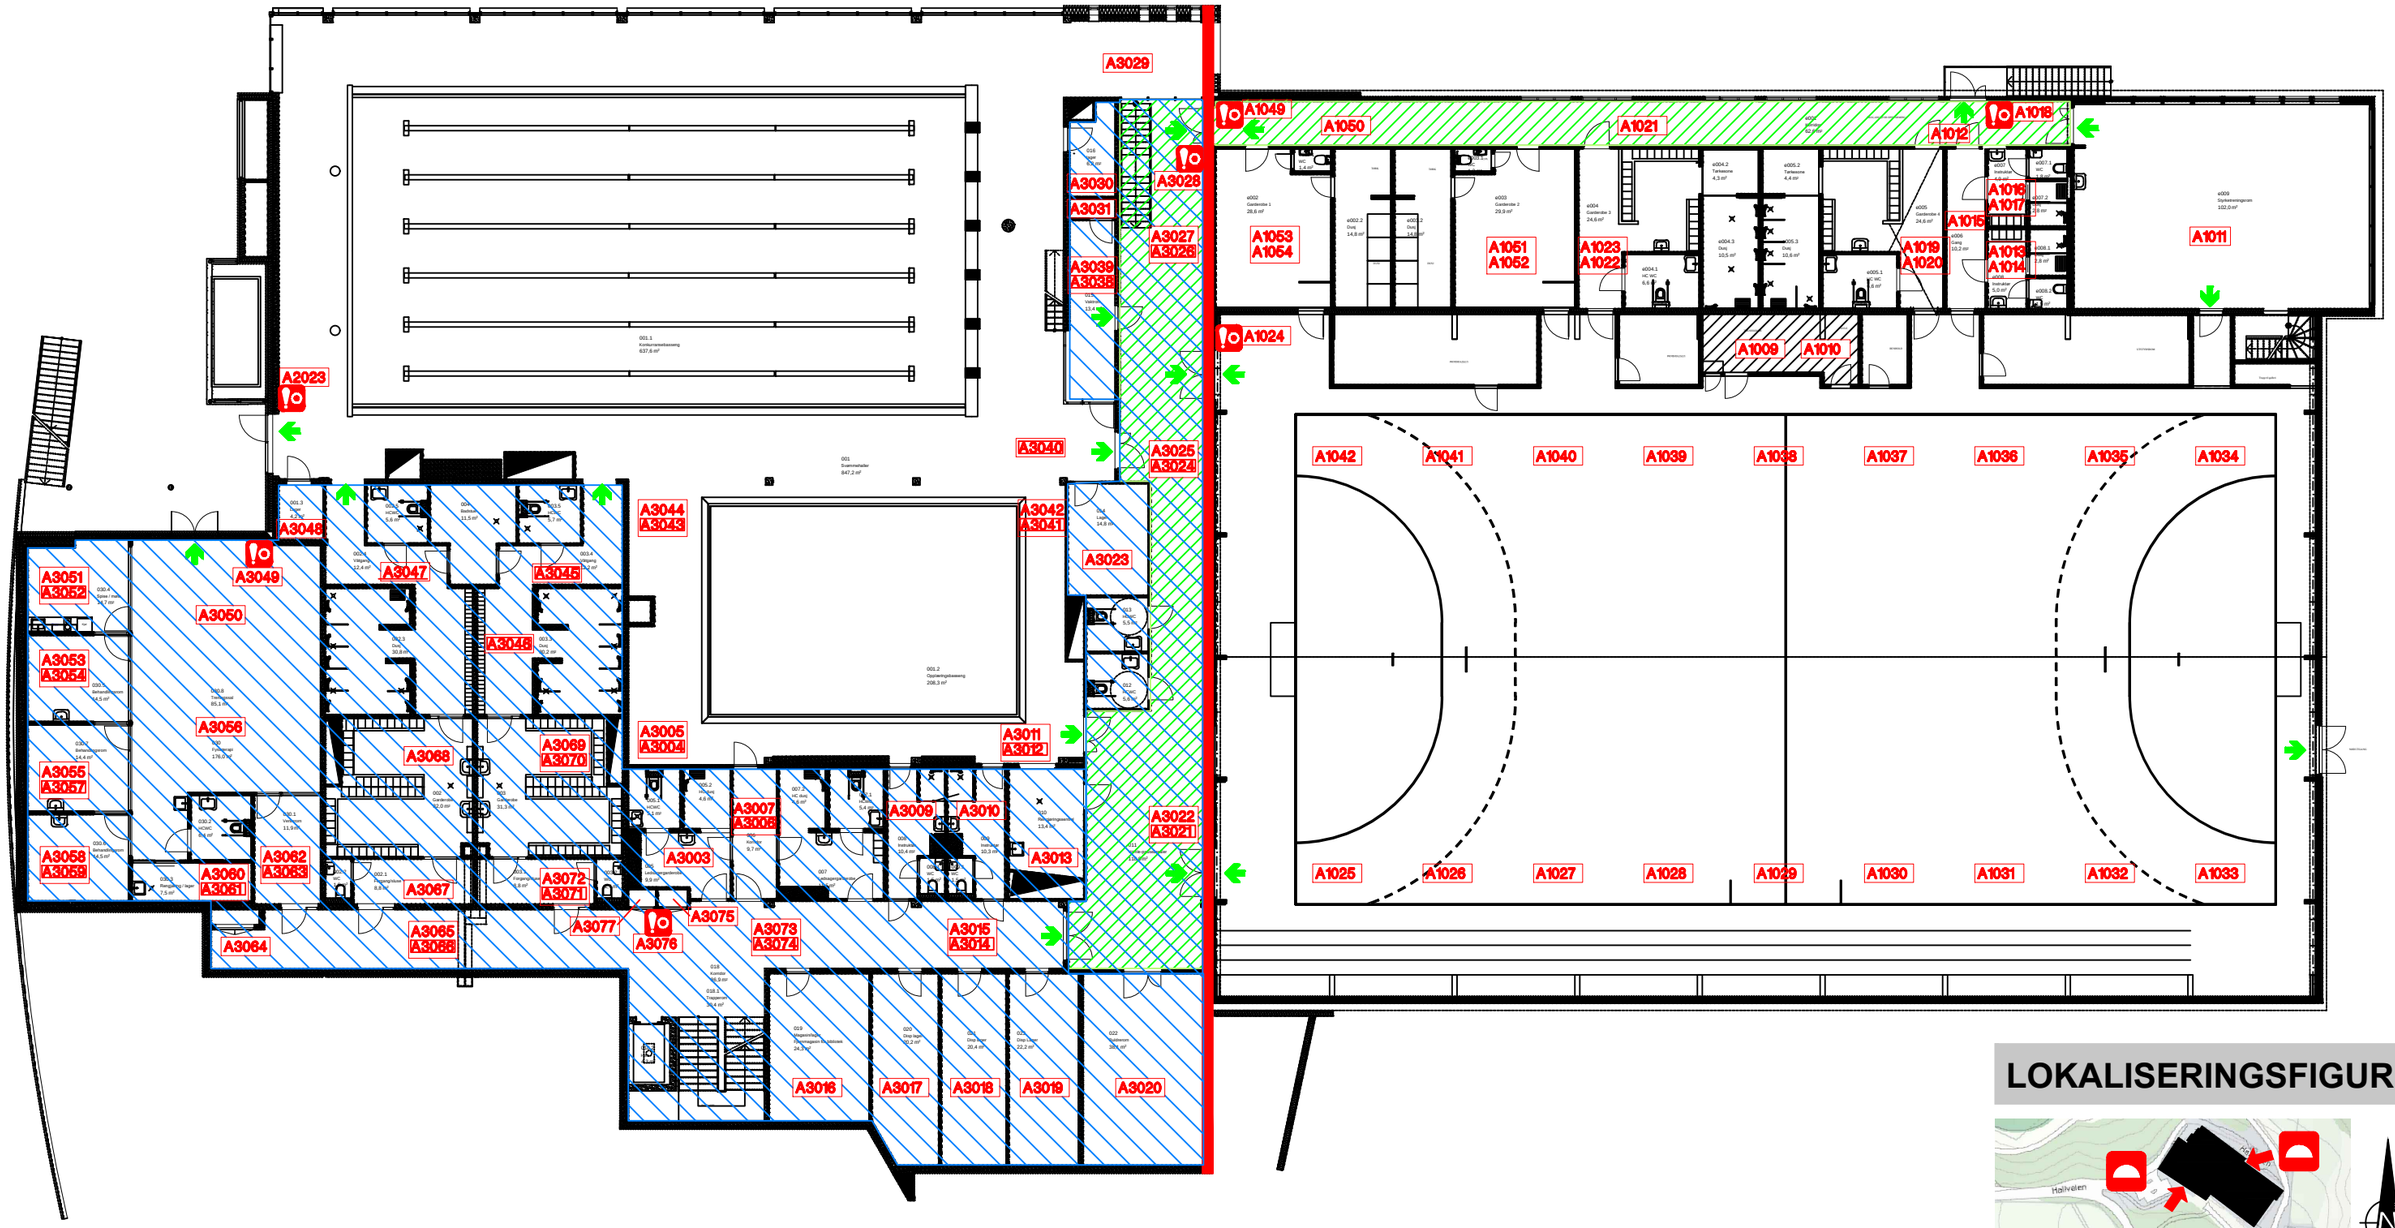

LOKALISERINGSFIGUR

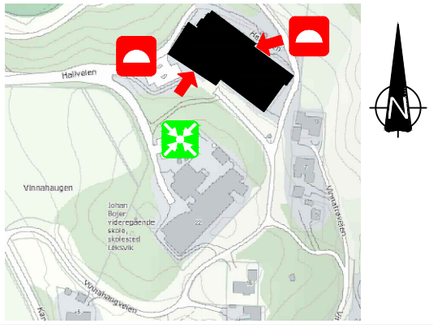

SYMBOLFORKLARING

- Møteplass ved evakuering
- Brankumme
- Adkomstvei for brannvesen
- Manuell brannmelder
- Rømningsvei
- REI 120-M A2-s1.d0 (A120)
- Rømningsareal
- Teknisk rom
- Sprinklet areal
- A2001 Detektor/summer
- A2001 Detektor over himling
- A2001 I/O-enhet

SWECO

Indre Fosen kommune - Leksvik svømmehall og flerbrukshall

Målestokk : 1:250

Dato : 12.11.2020