


SYMBOLFORKLARING:

- | | | | | |
|---|-----------------------------|------------|----------|--------|
|  | SEKJONERINGSVEGG | REI-M 120 | A2-s1,d0 | [A120] |
|  | BRANNCELLEVEGG | EI 60 | [B60] | |
|  | BRANNCELLEVEGG | EI 30 | [B30] | |
|  | BRANNCELLEVEGG | E 30 | [F30] | |
|  | RØNNINGSRETNING | | | |
|  | ALTERNATIV RØNNINGSRETNING | | | |
|  | RØNNINGSVEI | | | |
|  | REI-M 120 sekjoneringsdekke | | | |
|  | ADKOMST-/ANGREPSVEI | BRANNVESEN | | |
|  | SPRINKLET | | | |

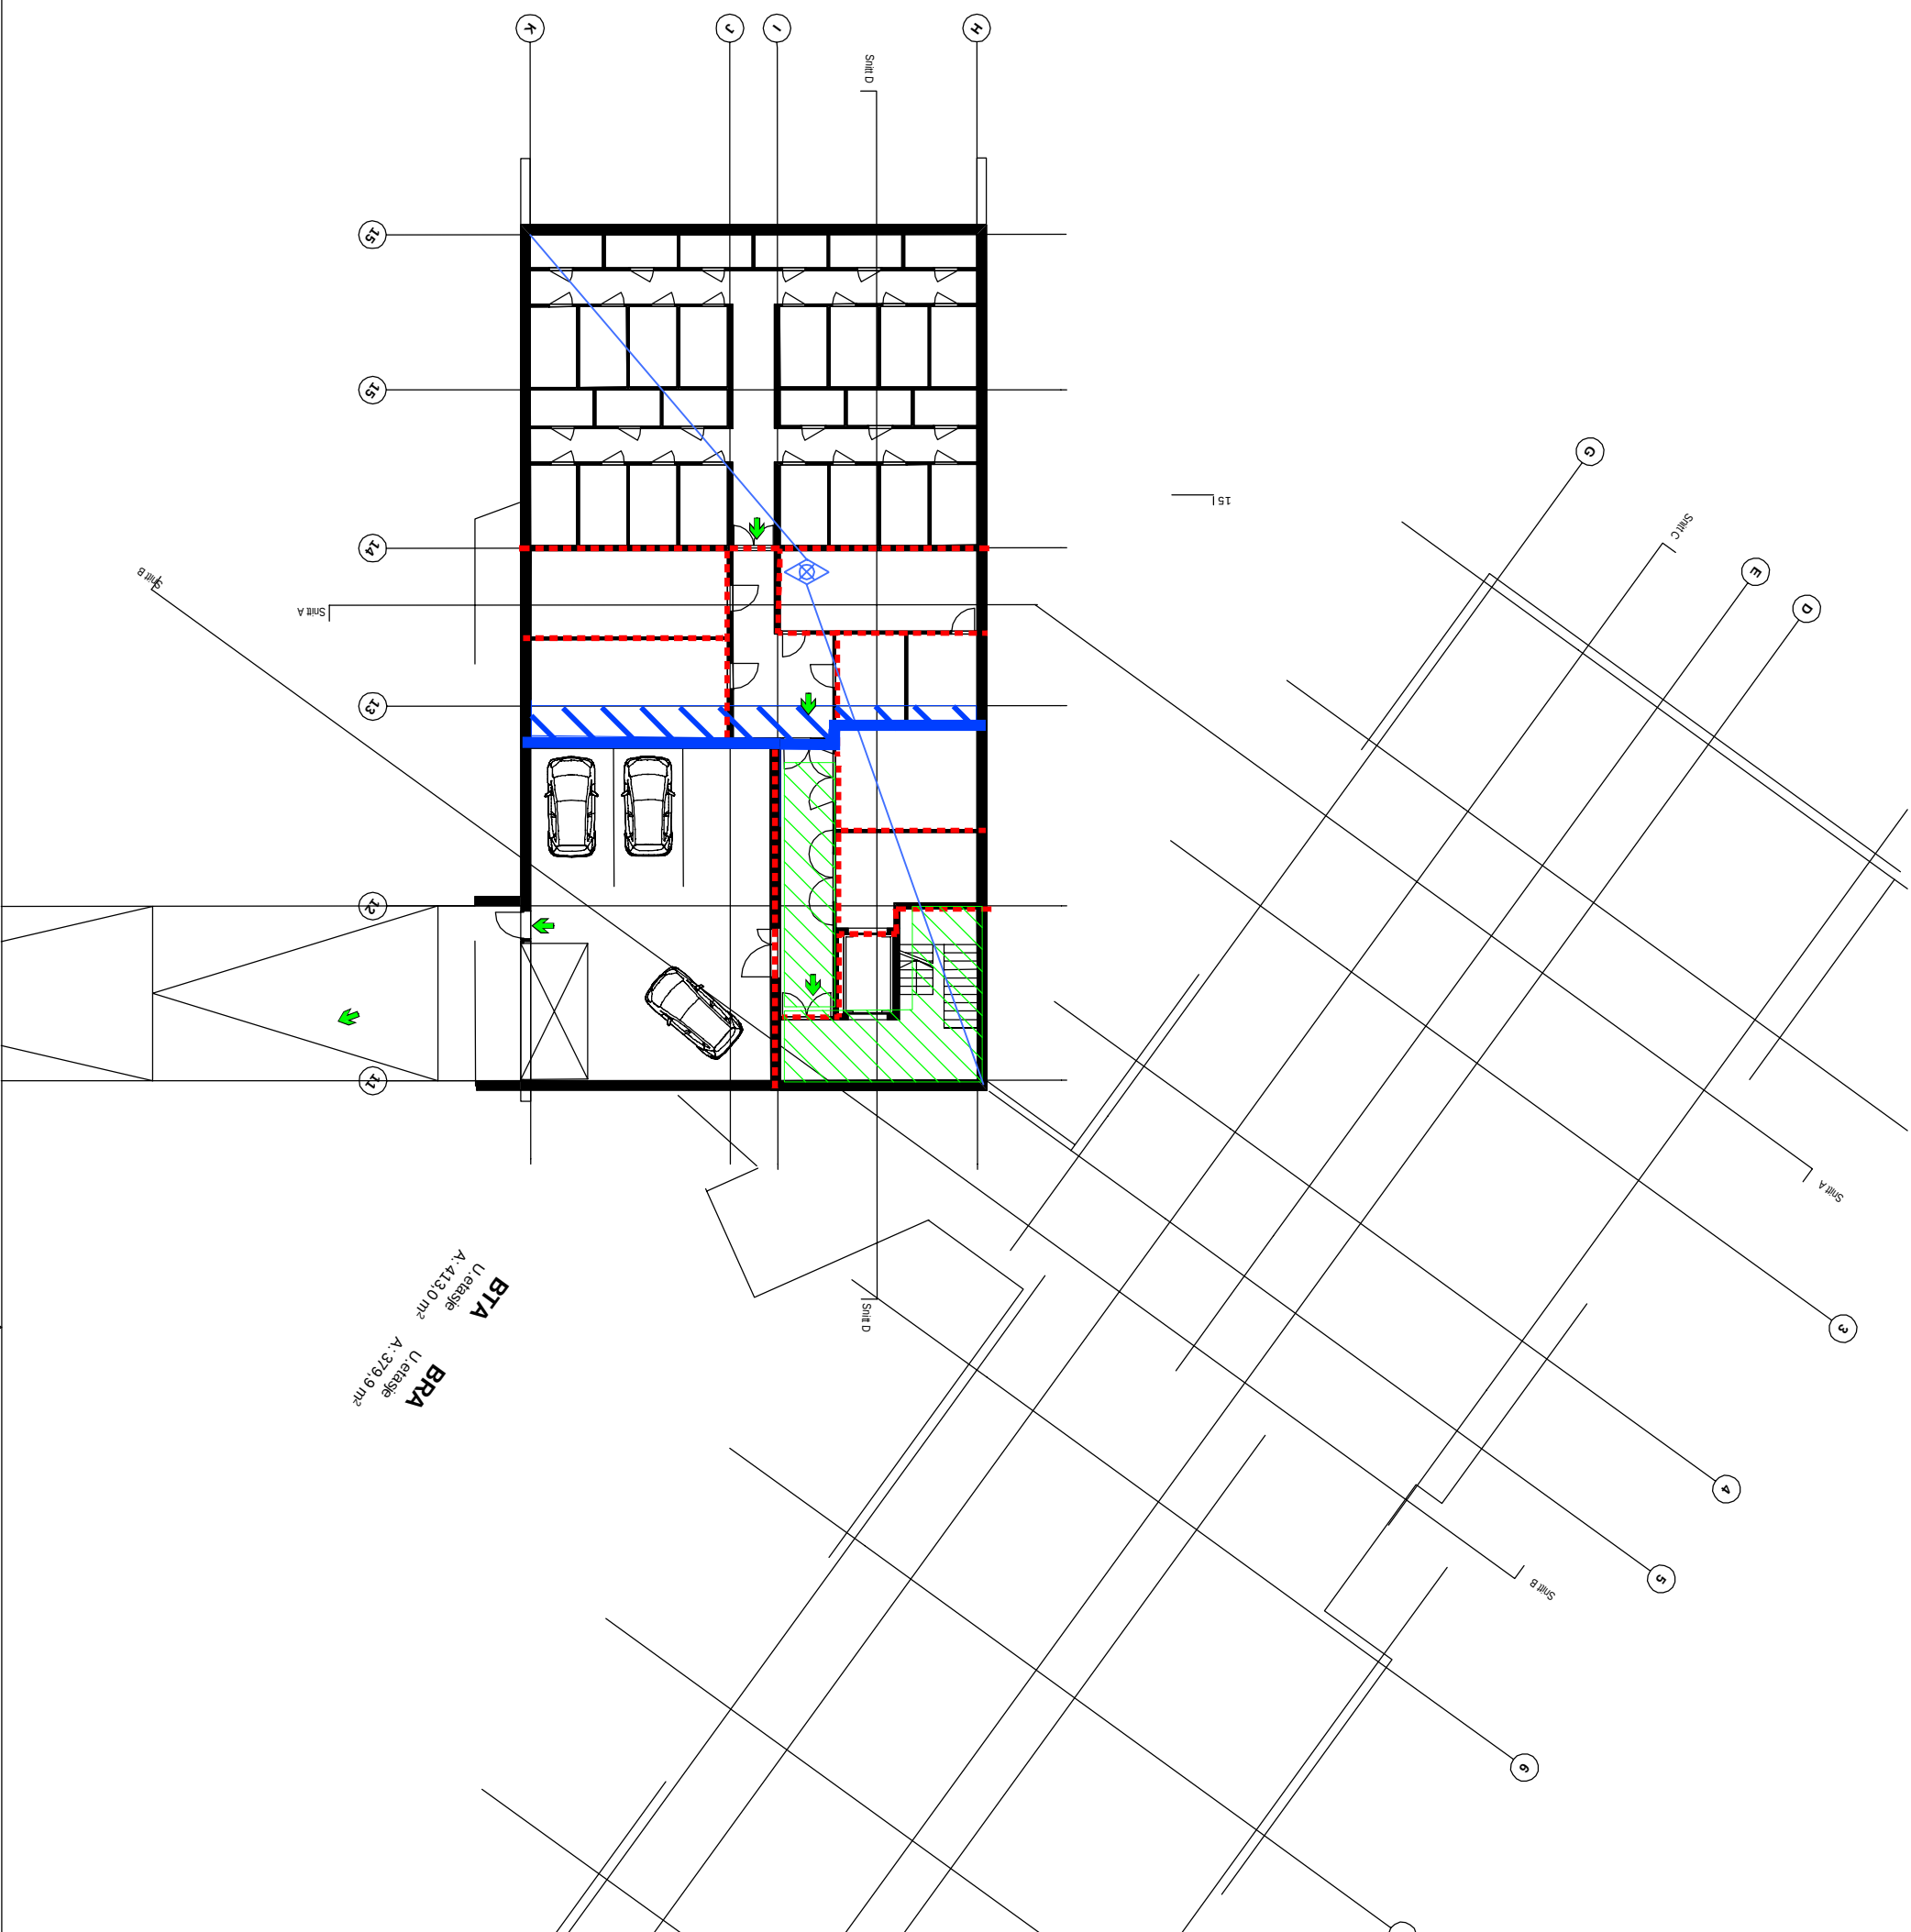

MERKNADER:

RISIKOKLASSE: 6
BRANNKLASSE: 2

BARESYSTEM R-60

FOR KRAV TIL OVERFLATER OG KLEDDNINGER, SE BRANNTTEKNIISK KONSEPT.

HELDEKENDE BRANNALARMANLEGG
HELDEKENDE SPRINKLERANLEGG

KFR RIE-TEG FOR PLASSERING AV DETEKTORER, MANUELLE MELDERE, NØDLYS ETC

KFR RIV-TEG FOR PLASSERING AV MANUETT SLOKKEUTSTYR, SPRINKLER ETC

TEGNINGENE ER Å ANSE SOM KONSEPTTEGNINGER, OG LESES MED BRANNKONSEPTET
TEGNINGENE SKAL LESES I FARGER I MINIMUM STØRRELSE A3

3	NYTT ark, underlagt 16.08.18	2018-08-21	UAI	DDD	UAI
2	Integreng av renningsspler	2018-01-22	UAI	DDD	UAI
1	NYTT arkitektunderlag	2018-01-18	UAI	DDD	UAI
0	BRANNDOKKUMENTASJON	2017-12-21	UAI	DDD	UAI
	PROSJEKT	DADO	Tilgjeng	Kontrollert	Godkjent

SAMSPILLSFASE



Rambøll Norge AS - Region Midt-Norge

Mellomila 79 - 7493 Trondheim - Tel 73 84 10 00

Veidekke Entreprenør

Stadsbygd omsorgssenter

RIBR

PLAN U. ETASJE
BRANNTEKNIKK

