

**For matrikkelenhet:**

Kommune: 5054 - INDRE FOSEN  
Gårdsnummer: 271  
Bruksnummer: 7

Utskriftsdato/klokkeslett: 02.12.2020 kl. 12:05  
Produsert av: Geir Løkken  
Attestert av: Indre Fosen kommune

**Orientering om matrikkelbrev**

Matrikkelbrevet er hjemlet i «Lov om eigedsregistrering» (matrikkelova) av 17. juni 2005. Etter definisjonen i matrikkelovens § 3 d) er matrikkelbrevet en attestert utskrift av matrikkelen som viser alle registrerte opplysninger om en matrikkelenhet ved oppgitt dato.

**Om fullstendighet og nøyaktighet i matrikkelbrevet**

Matrikkelen ble etablert ved konvertering av data fra tidligere registre. Det kan variere hvor gode disse dataene er med hensyn på fullstendighet og nøyaktighet. I enkelte tilfeller kan grensepunkt og grenselinjer mangle helt eller delvis eller være feil registrert. Det kan også være feil og mangler ved registrert bygnings- og adresseinformasjon. Fullstendighet og stedfestingsnøyaktighet er generelt bedre innenfor enn utenfor tettbygd strøk. Vær oppmerksom på at for mange matrikkelenheter og bygg hefter usikkerhet ved arealet som oppgis.

For utfyllende informasjon: [www.kartverket.no/matrikkelbrev](http://www.kartverket.no/matrikkelbrev)

## Matrikkelenhet

Matrikkelenhetstype: Grunneiendom  
Bruksnavn:  
Etableringsdato: 01.12.2020  
Skyld: 0  
Er tinglyst: Ja  
Har festegrunner: Nei  
Er seksjonert: Nei

Det er ikke registrert bygg på matrikkelenheten.

## Arealrapport

| Tekst                     | Areal    | Kommentar |
|---------------------------|----------|-----------|
| Beregna areal for 271 / 7 | 876,7 m2 |           |

## Eierforhold

### Tinglyste eierforhold

| Rolle         | Status | Føds.d./org.nr | Navn         | Bruksenhet | Adresse                               | Andel |
|---------------|--------|----------------|--------------|------------|---------------------------------------|-------|
| Hjemmelshaver |        | 130147         | AALBERG KNUT | H0101      | DRONNINGENS GATE 84<br>7012 TRONDHEIM | 1 / 1 |

## Oversikt over teiger

(EUREF89 UTM Sone 32)


| Løpenr | Type | Hovedteig | Nord    | Øst    | Høyde | Areal    | Merknader |
|--------|------|-----------|---------|--------|-------|----------|-----------|
| 1      | Teig | Ja        | 7062262 | 579292 |       | 876,7 m2 |           |

## Forretninger der matrikkelenheten er involvert

| Forretning                            | Forretningsdokumentdato | Status   | Tinglysing     | Endret dato | Matrikkelføring    |
|---------------------------------------|-------------------------|----------|----------------|-------------|--------------------|
| Forretningstype                       | Kommunal saksreferanse  |          |                |             | Signatur Dato      |
| Årsak til feilretting                 | Annen referanse         |          |                |             |                    |
| Opprett ny grunneiendom ved fradeling | 18.11.2020              | Tinglyst |                | 01.12.2020  | 1718log 01.12.2020 |
| Oppmålingsforretning                  | 2018/2018               |          |                |             |                    |
|                                       |                         | Rolle    | Matrikkelenhet |             | Arealendring       |
|                                       |                         | Avgiver  | 5054 - 271/3   |             | -876,7             |
|                                       |                         | Mottaker | 5054 - 271/7   |             | 876,7              |
|                                       |                         | Berørt   | 5054 - 271/4   |             | 0                  |
|                                       |                         | Berørt   | 5054 - 272/31  |             | 0                  |
|                                       |                         | Berørt   | 5054 - 272/41  |             | 0                  |


# Oversiktskart for 271 / 7

Målestokk 1:1 000  
EUREF89 UTM Sone 32

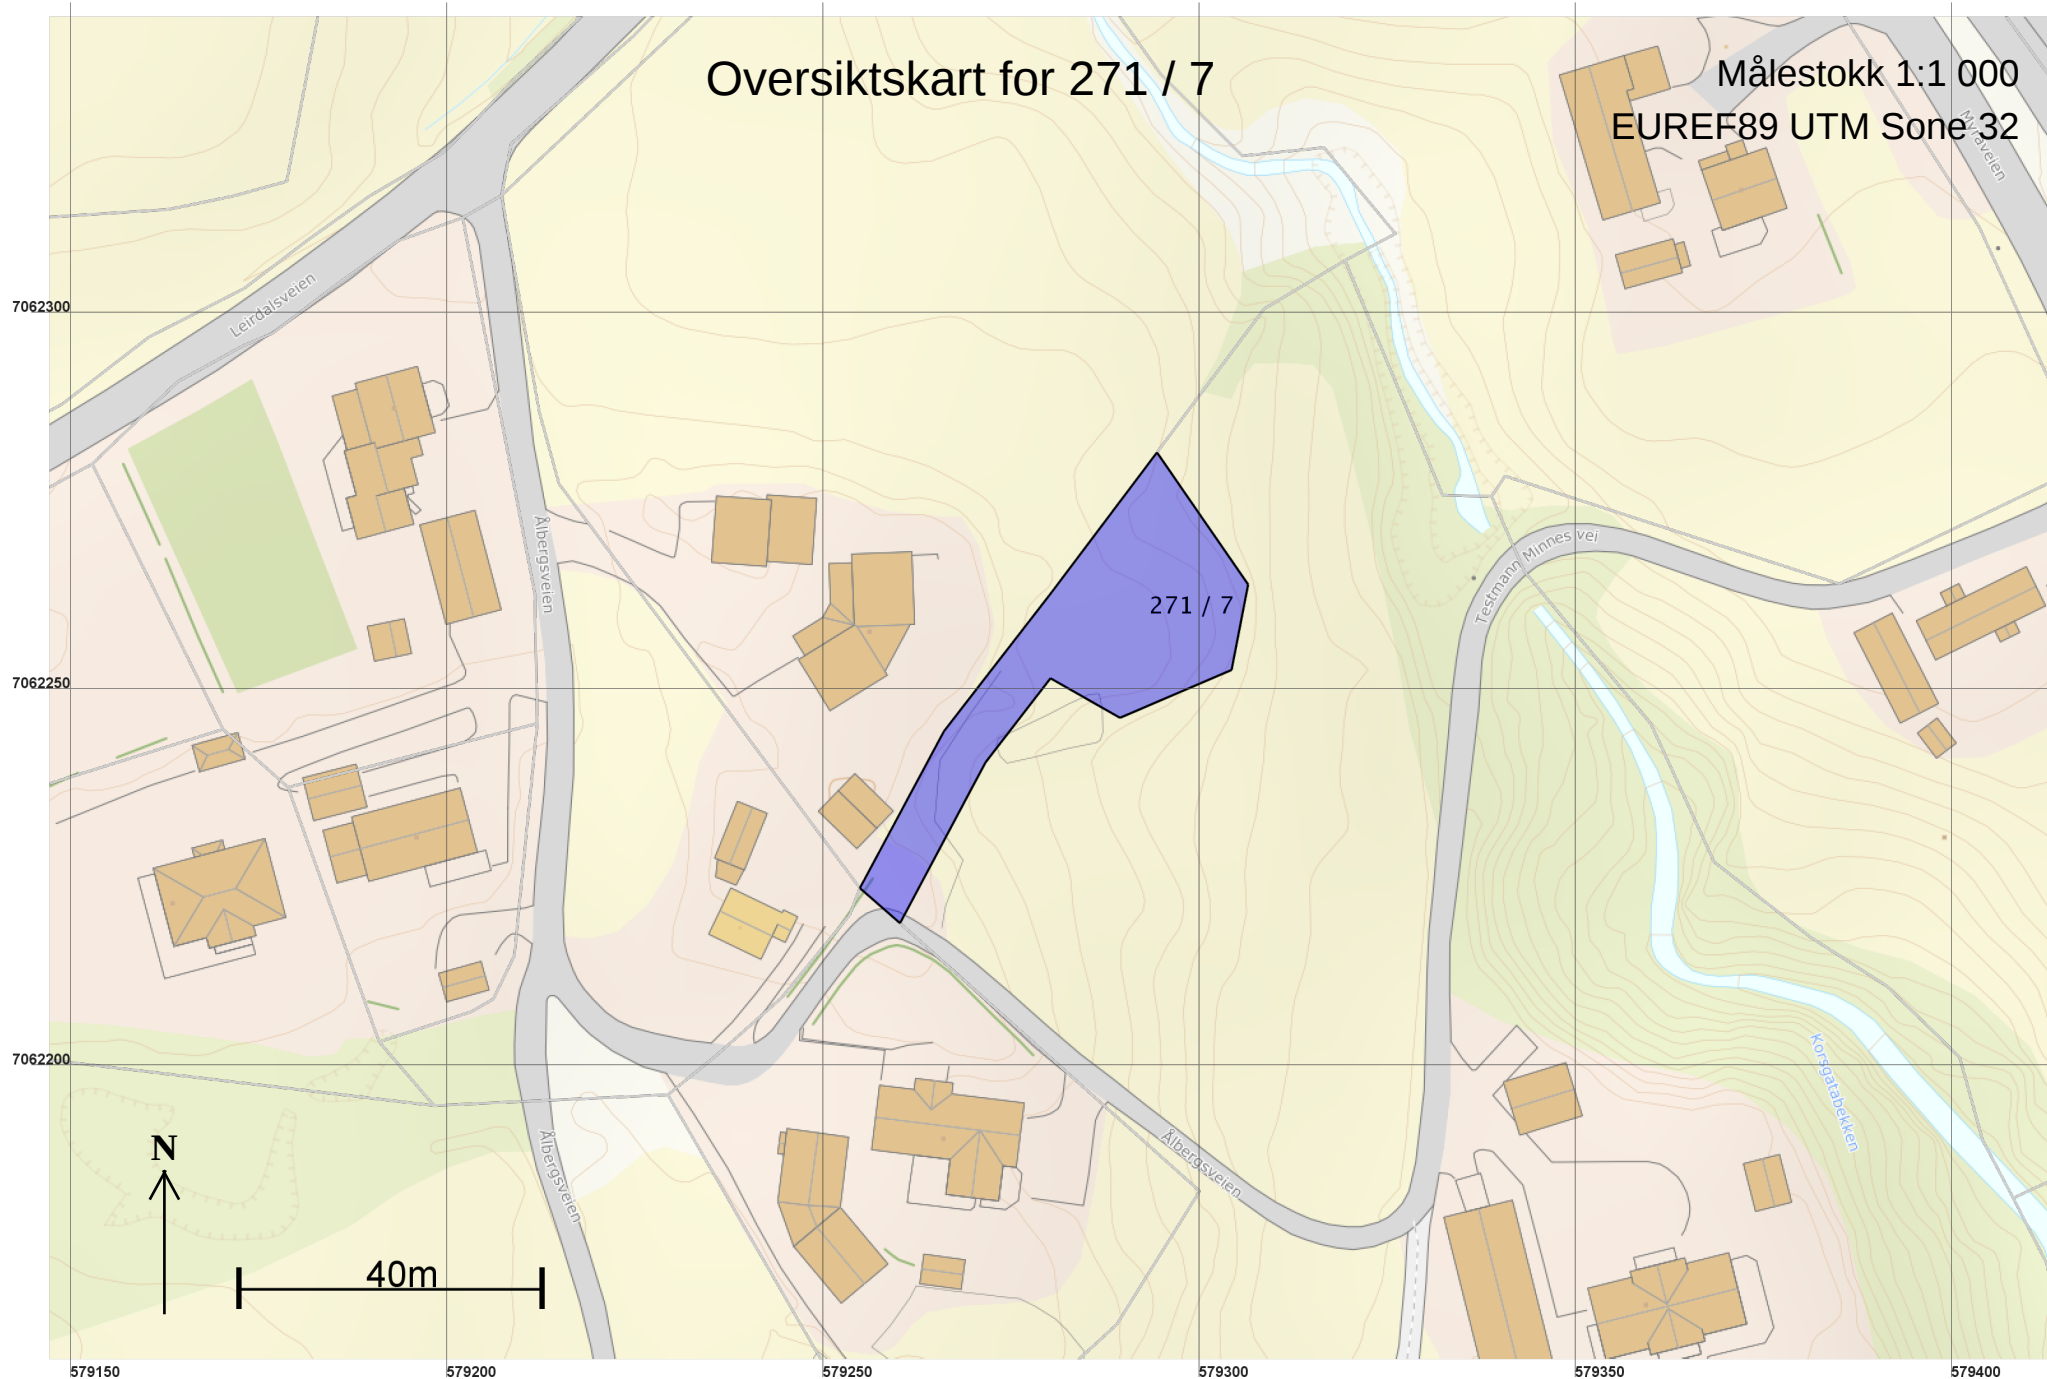

+272 / 41  
Teig 1 (Hovedteig)  
271 / 7

Målestokk 1:500  
EUREF89 UTM Sone 32

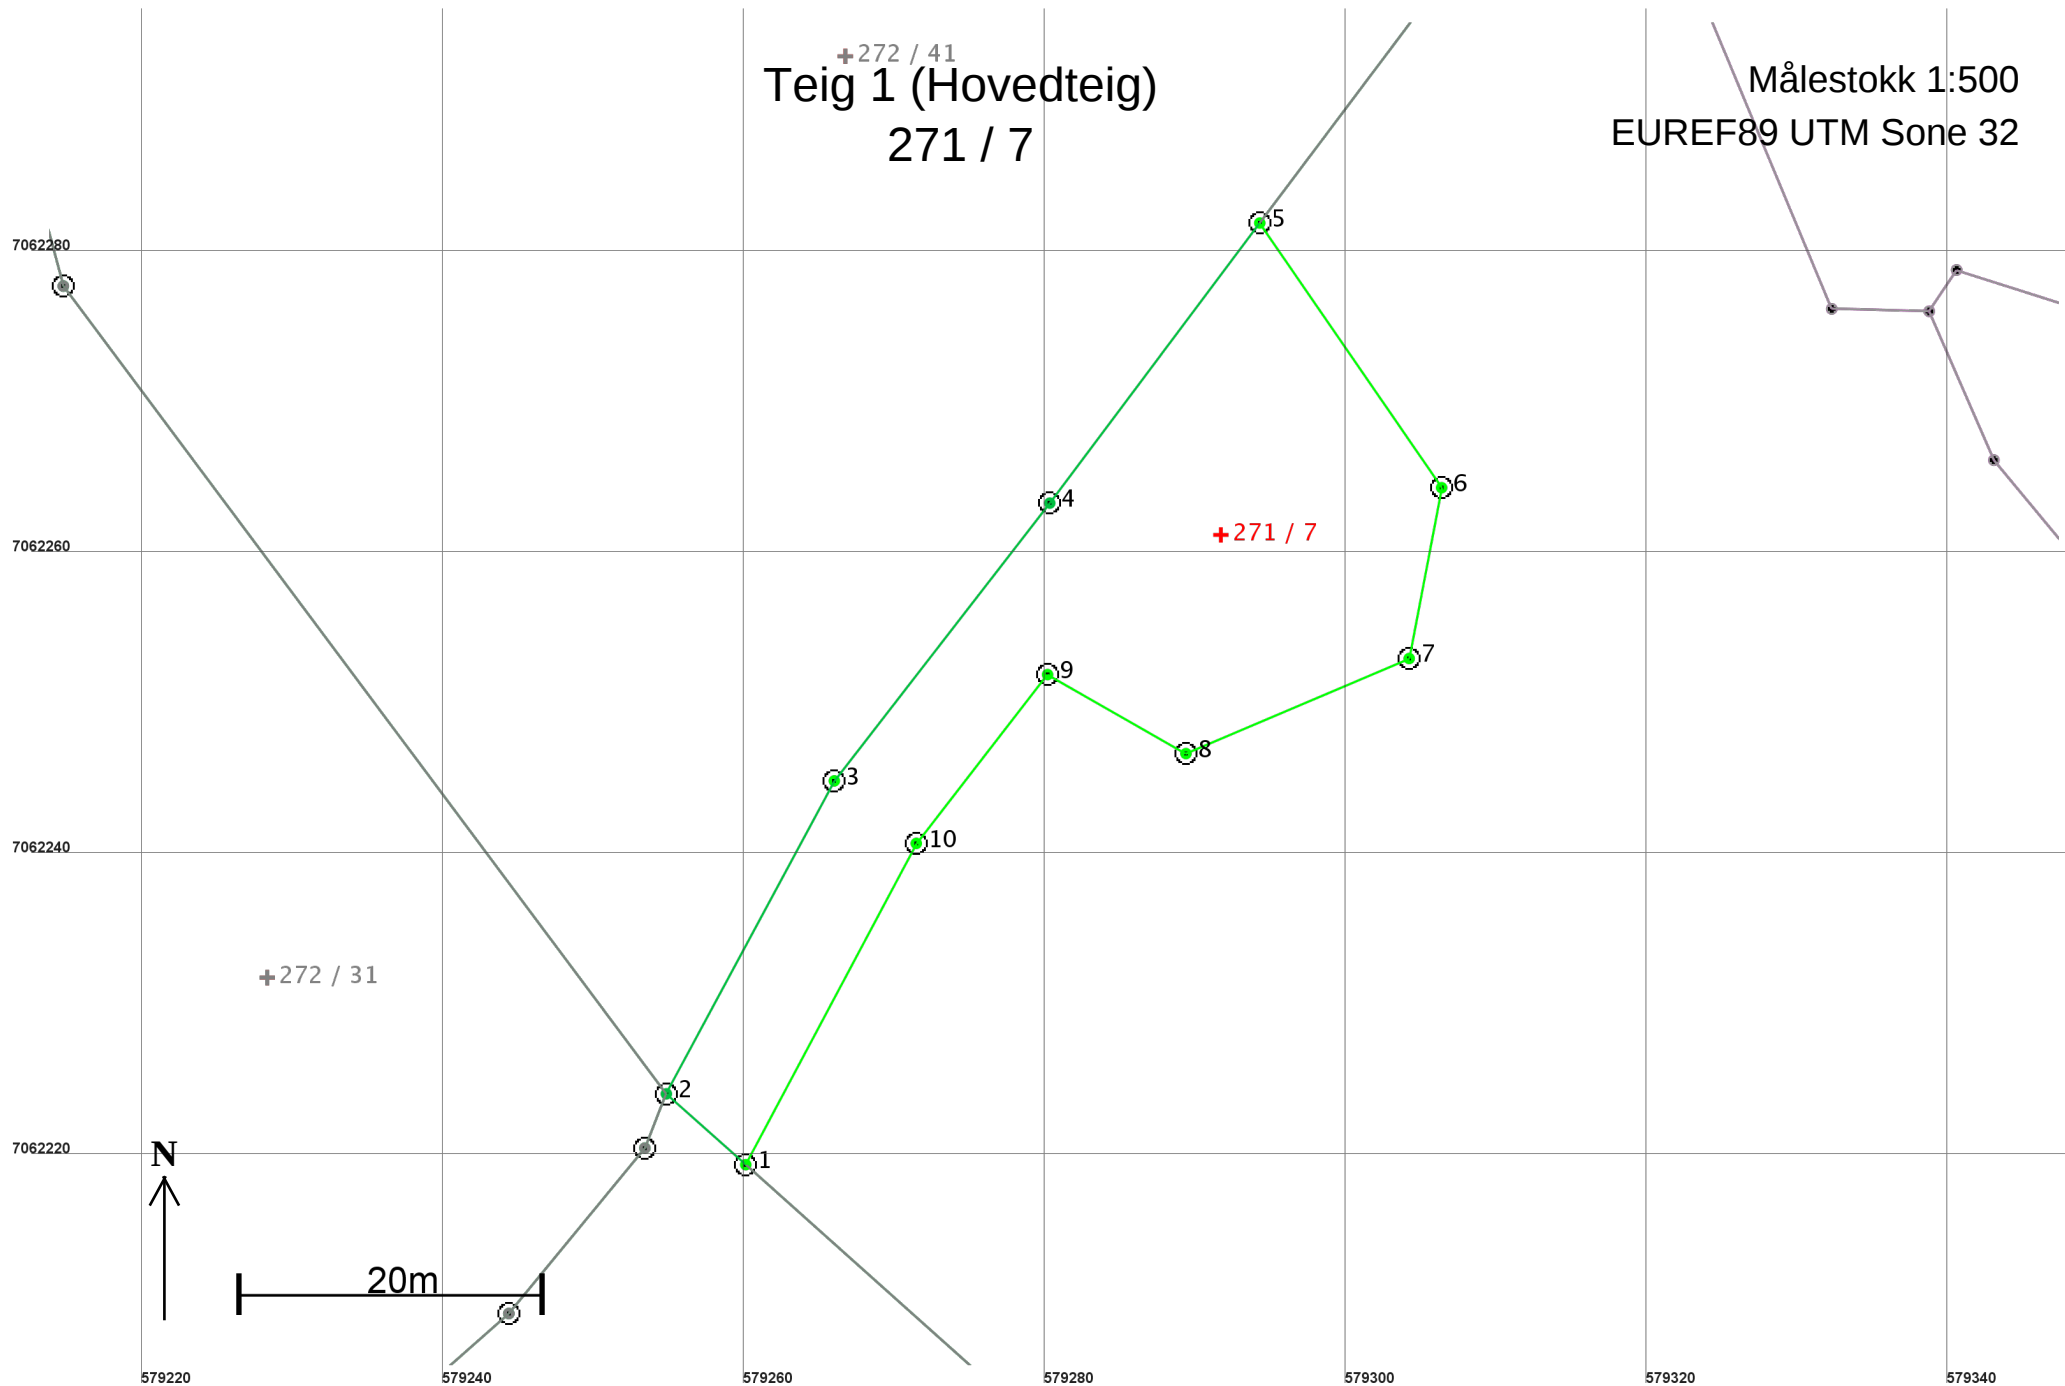

## Areal og koordinater

Areal: 876,7

Arealmerknad:

Representasjonspunkt: Koordinatsystem: EUREF89 UTM Sone 32

Nord: 7062262

Øst: 579292

### Grensepunkt / Grenselinje

### Ytre avgrensing

| Løpenr | Nord       | Øst       | Grensemerke nedsatt i / Lengde | Grensepunkttype / Hjelpelinjetype               | Målemetode                              | Nøyaktighet | Radius |
|--------|------------|-----------|--------------------------------|-------------------------------------------------|-----------------------------------------|-------------|--------|
| 1      | 7062219,75 | 579260,14 | Jord 7,06                      | Offentlig godkjent grensemerke Ikke hjelpelinje | 96 GPS kinematisk (Real time kinematic) | 10          |        |
| 2      | 7062224,45 | 579254,87 | Jord 23,57                     | Offentlig godkjent grensemerke Ikke hjelpelinje | 96 GPS kinematisk (Real time kinematic) | 11          |        |
| 3      | 7062245,22 | 579266,02 | Jord 23,34                     | Offentlig godkjent grensemerke Ikke hjelpelinje | 96 GPS kinematisk (Real time kinematic) | 10          |        |
| 4      | 7062263,66 | 579280,33 | Jord 23,24                     | Offentlig godkjent grensemerke Ikke hjelpelinje | 96 GPS kinematisk (Real time kinematic) | 11          |        |
| 5      | 7062282,25 | 579294,27 | Fjell 21,32                    | Offentlig godkjent grensemerke Ikke hjelpelinje | 96 GPS kinematisk (Real time kinematic) | 10          |        |
| 6      | 7062264,68 | 579306,35 | Fjell 11,54                    | Offentlig godkjent grensemerke Ikke hjelpelinje | 96 GPS kinematisk (Real time kinematic) | 10          |        |
| 7      | 7062253,35 | 579304,20 | Fjell 16,11                    | Offentlig godkjent grensemerke Ikke hjelpelinje | 96 GPS kinematisk (Real time kinematic) | 10          |        |
| 8      | 7062247,03 | 579289,37 | Fjell 10,58                    | Offentlig godkjent grensemerke Ikke hjelpelinje | 96 GPS kinematisk (Real time kinematic) | 10          |        |
| 9      | 7062252,28 | 579280,18 | Fjell 14,20                    | Offentlig godkjent grensemerke Ikke hjelpelinje | 96 GPS kinematisk (Real time kinematic) | 10          |        |
| 10     | 7062241,07 | 579271,47 | Jord 24,14                     | Offentlig godkjent grensemerke Ikke hjelpelinje | 96 GPS kinematisk (Real time kinematic) | 10          |        |