

**For matrikkelenhet:**

Kommune: 5054 - INDRE FOSEN
Gårdsnummer: 311
Bruksnummer: 17

Utskriftsdato/klokkeslett: 02.12.2020 kl. 13:02
Produsert av: Geir Løkken
Attestert av: Indre Fosen kommune

Orientering om matrikkelbrev

Matrikkelbrevet er hjemlet i «Lov om eigedsregistrering» (matrikkelova) av 17. juni 2005. Etter definisjonen i matrikkelovens § 3 d) er matrikkelbrevet en attestert utskrift av matrikkelen som viser alle registrerte opplysninger om en matrikkelenhet ved oppgitt dato.

Om fullstendighet og nøyaktighet i matrikkelbrevet

Matrikkelen ble etablert ved konvertering av data fra tidligere registre. Det kan variere hvor gode disse dataene er med hensyn på fullstendighet og nøyaktighet. I enkelte tilfeller kan grensepunkt og grenselinjer mangle helt eller delvis eller være feil registrert. Det kan også være feil og mangler ved registrert bygnings- og adresseinformasjon. Fullstendighet og stedfestingsnøyaktighet er generelt bedre innenfor enn utenfor tettbygd strøk. Vær oppmerksom på at for mange matrikkelenheter og bygg hefter usikkerhet ved arealet som oppgis.

For utfyllende informasjon: www.kartverket.no/matrikkelbrev

Matrikkelenhet

Matrikkelenhetstype: Grunneiendom
Bruksnavn:
Etableringsdato: 19.05.2017
Skyld: 0
Er tinglyst: Ja
Har festegrunner: Nei
Er seksjonert: Nei

Det er ikke registrert bygg på matrikkelenheten.

Arealrapport

Tekst	Areal	Kommentar
Beregna areal for 311 / 17	2 003,8 m2	Ukjent grenseforløp

Eierforhold

Tinglyste eierforhold

Rolle	Status	Føds.d./org.nr	Navn	Bruksenhet	Adresse	Andel
Hjemmelshaver		140754	TOLNES SVEIN ERIK	H0102	UGLAVEGEN 27 7071 TRONDHEIM	1 / 1

Oversikt over teiger

(EUREF89 UTM Sone 32)

Løpenr	Type	Hovedteig	Nord	Øst	Høyde	Areal	Merknader
1	Teig	Ja	7048198	563712		2 003,8 m2	Hjelpelinje vannkant

Forretninger der matrikkelenheten er involvert

Forretning	Forretningsdokumentdato	Status	Tinglysing	Endret dato	Matrikkelføring
Forretningstype	Kommunal saksreferanse				Signatur Dato
Årsak til feilretting	Annen referanse				
Arealoverføring	19.10.2020	Tinglyst		01.12.2020	1718log 02.11.2020
Oppmålingsforretning/arealoverføring	2020/3951		Rolle	Matrikkelenhet	Arealendring
			Avgiver	5054 - 311/1	-487,1
			Mottaker	5054 - 311/17	487
Omnummerering v/kommuneendring	01.01.2018	Tinglyst		02.01.2018	smatmynd_nnriap645_ 01.01.2018
Omnummerering			Omnummerert til:	5054 - 311/17	
			Omnummerert fra:	1718 - 111/17	

Forretning Forretningstype Årsak til feilretting	Forretningsdokumentdato Kommunal saksreferanse Annen referanse	Status	Tinglysing	Endret dato	Matrikkelføring Signatur Dato
Opprett ny grunneiendom ved fradeling	21.04.2017	Tinglyst		19.05.2017	1718log 28.04.2017
Oppmålingsforretning	2016/6364				
		Rolle	Matrikkelenhet		Arealendring
		Avgiver	1718 - 111/1		-1 516,7
		Mottaker	1718 - 111/17		1 516,8
		Berørt	1718 - 110/1		0
		Berørt	1718 - 111/4		0

Oversiktskart for 311 / 17

Målestokk 1:1 000
EUREF89 UTM Sone 32



7048250

7048200

7048150

311 / 17

Drakestranda

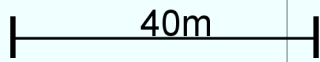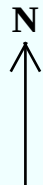

563600

563650


563700

563750

563800

Teig 1 (Hovedteig)
311 / 17

Målestokk 1:500
EUREF89 UTM Sone 32

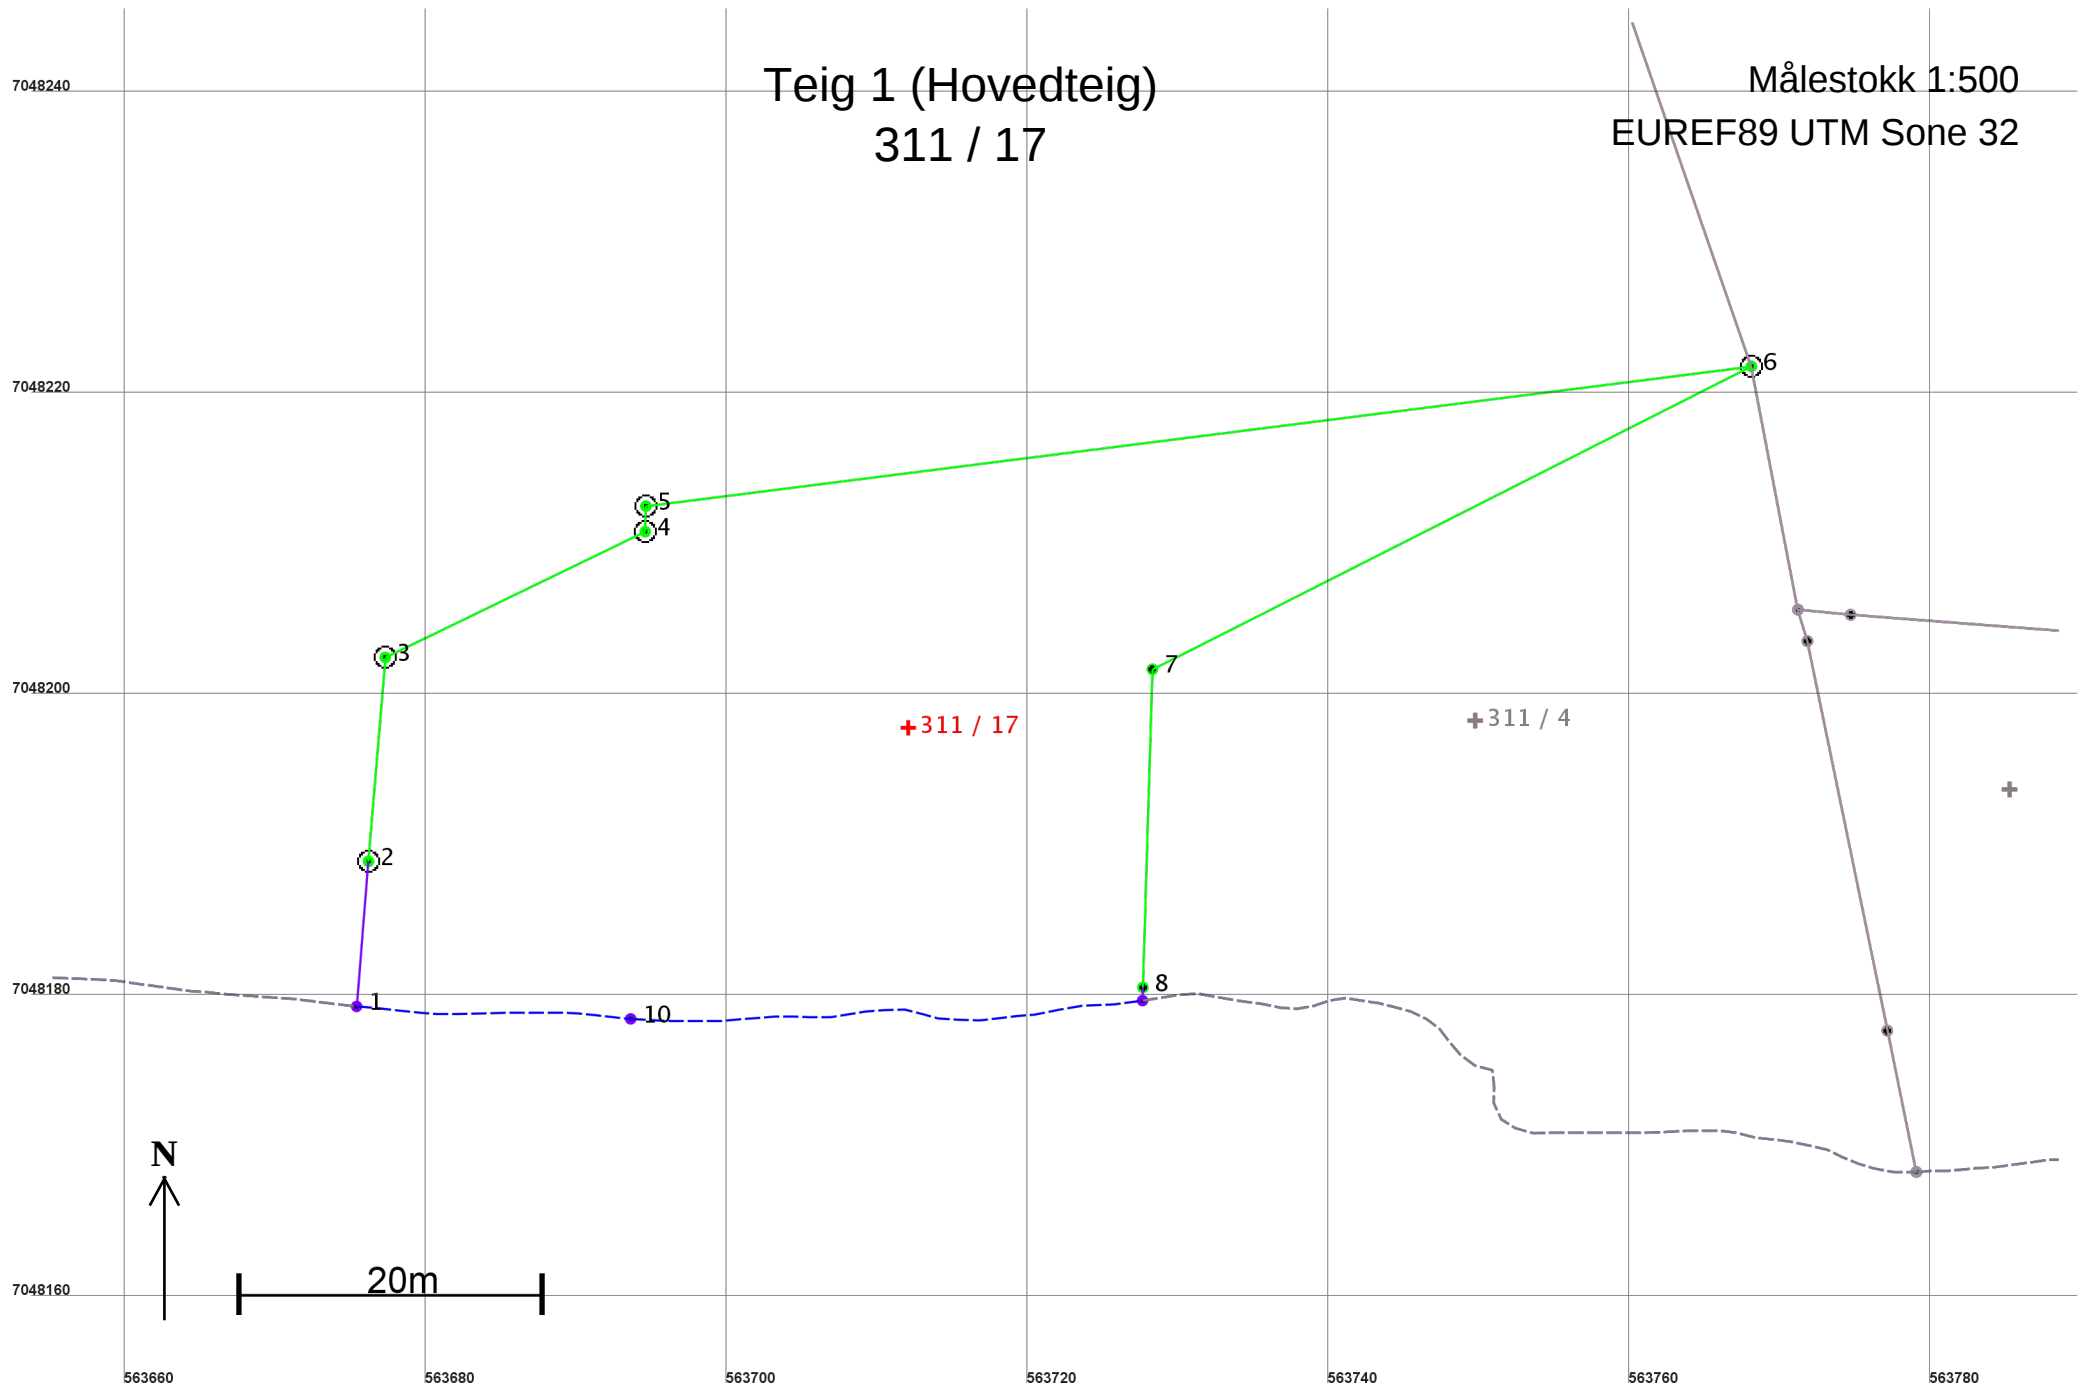

Areal og koordinater

Areal: 2 003,8

Arealmerknad: Hjelpelinje vannkant

Representasjonspunkt: Koordinatsystem: EUREF89 UTM Sone 32

Nord: 7048198

Øst: 563712

Grensepunkt / Grenselinje

Ytre avgrensing

Løpenr	Nord	Øst	Grensemerke nedsatt i / Lengde	Grensepunkttype / Hjelpelinjetype	Målemetode	Nøyaktighet	Radius
1	7048179,65	563675,44	Ikke spesifisert 9,66	Geometrisk hjelpepunkt Ikke hjelpelinje	20 Stereoinstrument	50	
2	7048189,28	563676,24	Jordfast stein 13,58	Offentlig godkjent grensemerke Ikke hjelpelinje	96 GPS kinematisk (Real time kinematic)	10	
3	7048202,81	563677,35	Jord 19,18	Offentlig godkjent grensemerke Ikke hjelpelinje	96 GPS kinematisk (Real time kinematic)	10	
4	7048211,16	563694,61	Jord 1,69	Offentlig godkjent grensemerke Ikke hjelpelinje	96 GPS kinematisk (Real time kinematic)	10	
5	7048212,85	563694,66	Jord 73,99	Offentlig godkjent grensemerke Ikke hjelpelinje	96 GPS kinematisk (Real time kinematic)	10	
6	7048222,13	563768,06	Jord 44,57	Offentlig godkjent grensemerke Ikke hjelpelinje	96 GPS kinematisk (Real time kinematic)	10	
7	7048202,02	563728,29	Ikke spesifisert 21,12	Umerket Ikke hjelpelinje	96 GPS kinematisk (Real time kinematic)	10	
8	7048180,91	563727,66	Ikke spesifisert 0,88	Umerket Ikke hjelpelinje	96 GPS kinematisk (Real time kinematic)	10	
9	7048180,03	563727,63	Ikke spesifisert 34,21	Geometrisk hjelpepunkt Vannkant	20 Stereoinstrument	50	
10	7048178,82	563693,64	Ikke spesifisert 18,24	Geometrisk hjelpepunkt Vannkant	20 Stereoinstrument	50	