

Vedlegg D: Situasjonsplan avløpsanlegg, utslippssted, eiendomsgrenser og vegadkomst

Utslippspunkt prosjektert
Pos (Euref 89 - UTM 32): N
7058447.75 E 540994.56

Utslippspunkt til sjø
minimum 2 m under
laveste vannstand

Foto
posisjon

Slamavskiller:



Pumpekum:



Kum:

(fordelingskum,
inspeksjonskum,
prøvetakingskum)



Renseanlegg:

(Minirensanlegg
eller renseanlegg
for gråvann)



Tett tank:



- Lokalisering av areal for infiltrasjon:
- Lokalisering tømme plass:
- Lokalisering av brønner:

Det viktig å spesifisere i kommentaren hvilke type
brønner det snakk om, for eksempel borebrønn i
fjell, borebrønn i løsmasser, gravd brønn osv.

- Strømningsretning for infiltrert vann
i grunnen:



- Registrert fjell i dagen:



- Undersøkte lokaliteter:



- Spillvann selvfallsledning
- Spillvann pumpeledning
- Avstand til et fastpunkt




Vegadkomst




Rev.	Revisjonen gjelder	Dato	Tegnet	Kontr.	Godkjent	
Utslippsløsning Gnr Bnr 138/82 og 13/47 Situasjonsplan		Målestokk 1:1000	Dato	25.09.20		
			Tegnet	RW		
			Kontr.			
			Godkjent			
		Arkiv bet.				
		Erstatn. for				
		Tegning nr.			Rev.	

Situasjonsplan.dwg

14.10.2003

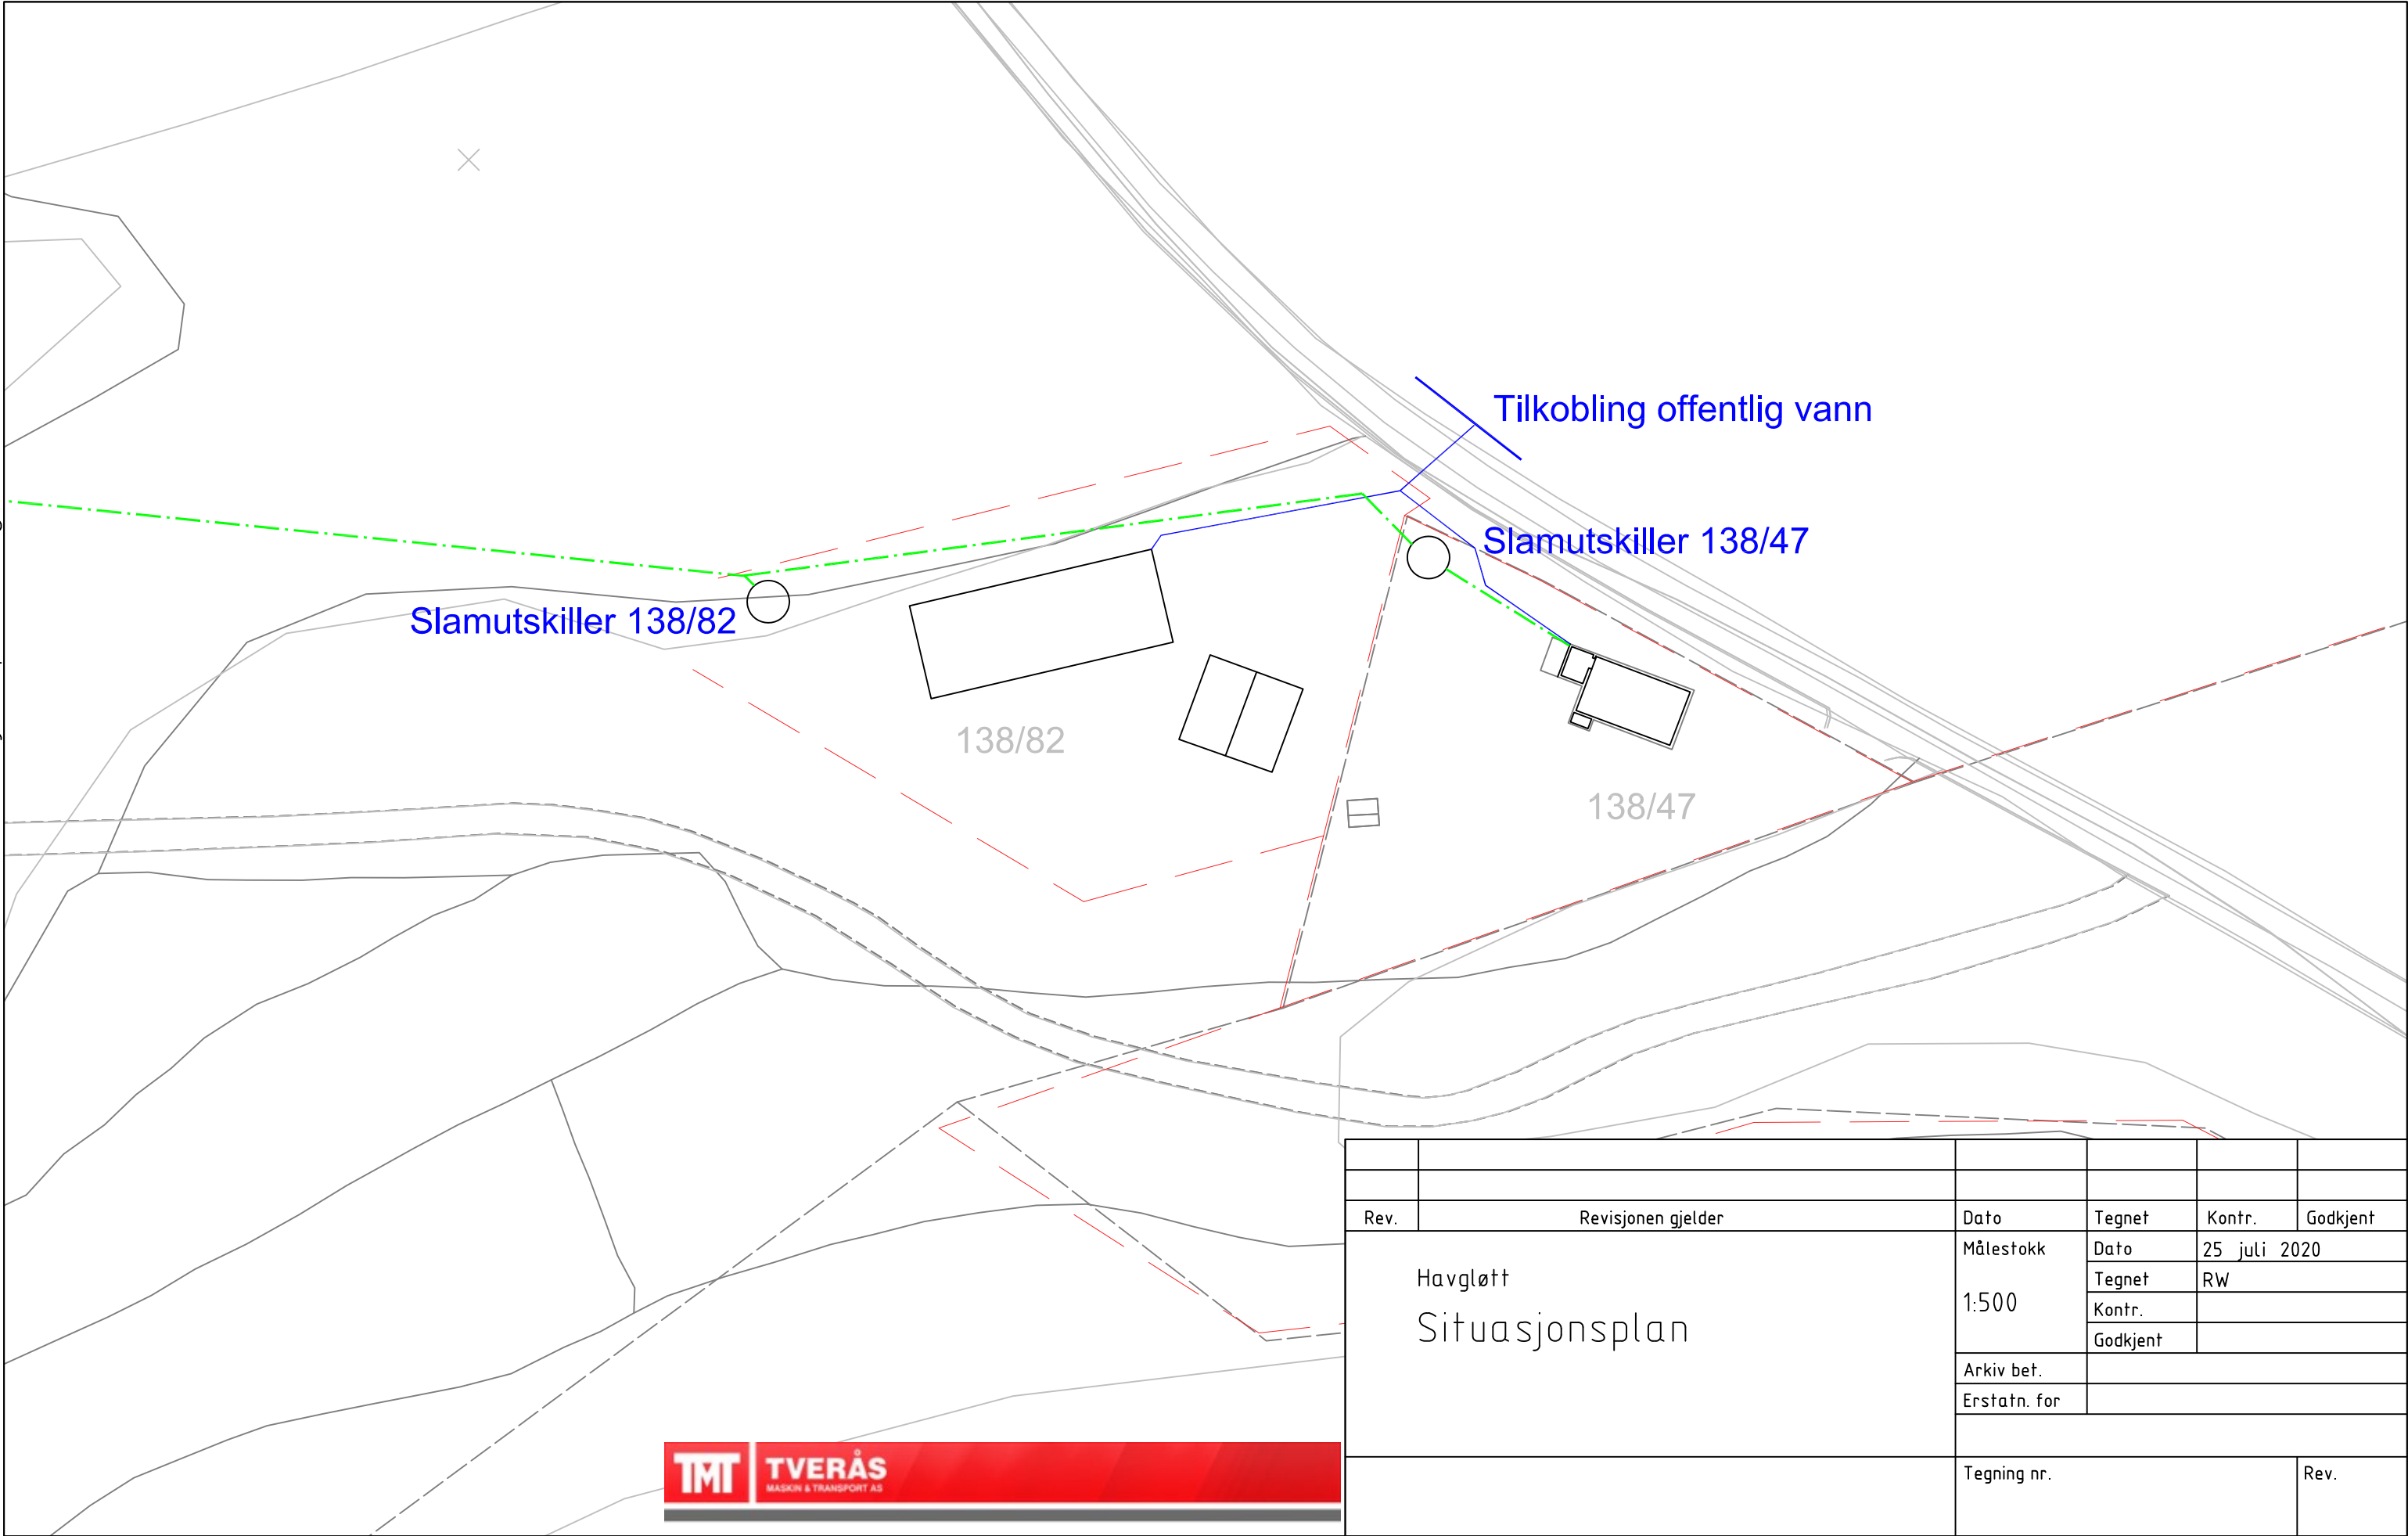

Rev.	Revisjonen gjelder	Dato	Tegnet	Kontr.	Godkjent
Havgløtt Situasjonsplan		Målestokk 1:500	Dato	25 juli 2020	
			Tegnet	RW	
			Kontr.		
			Godkjent		
		Arkiv bet.			
		Erstatn. for			
		Tegning nr.			Rev.

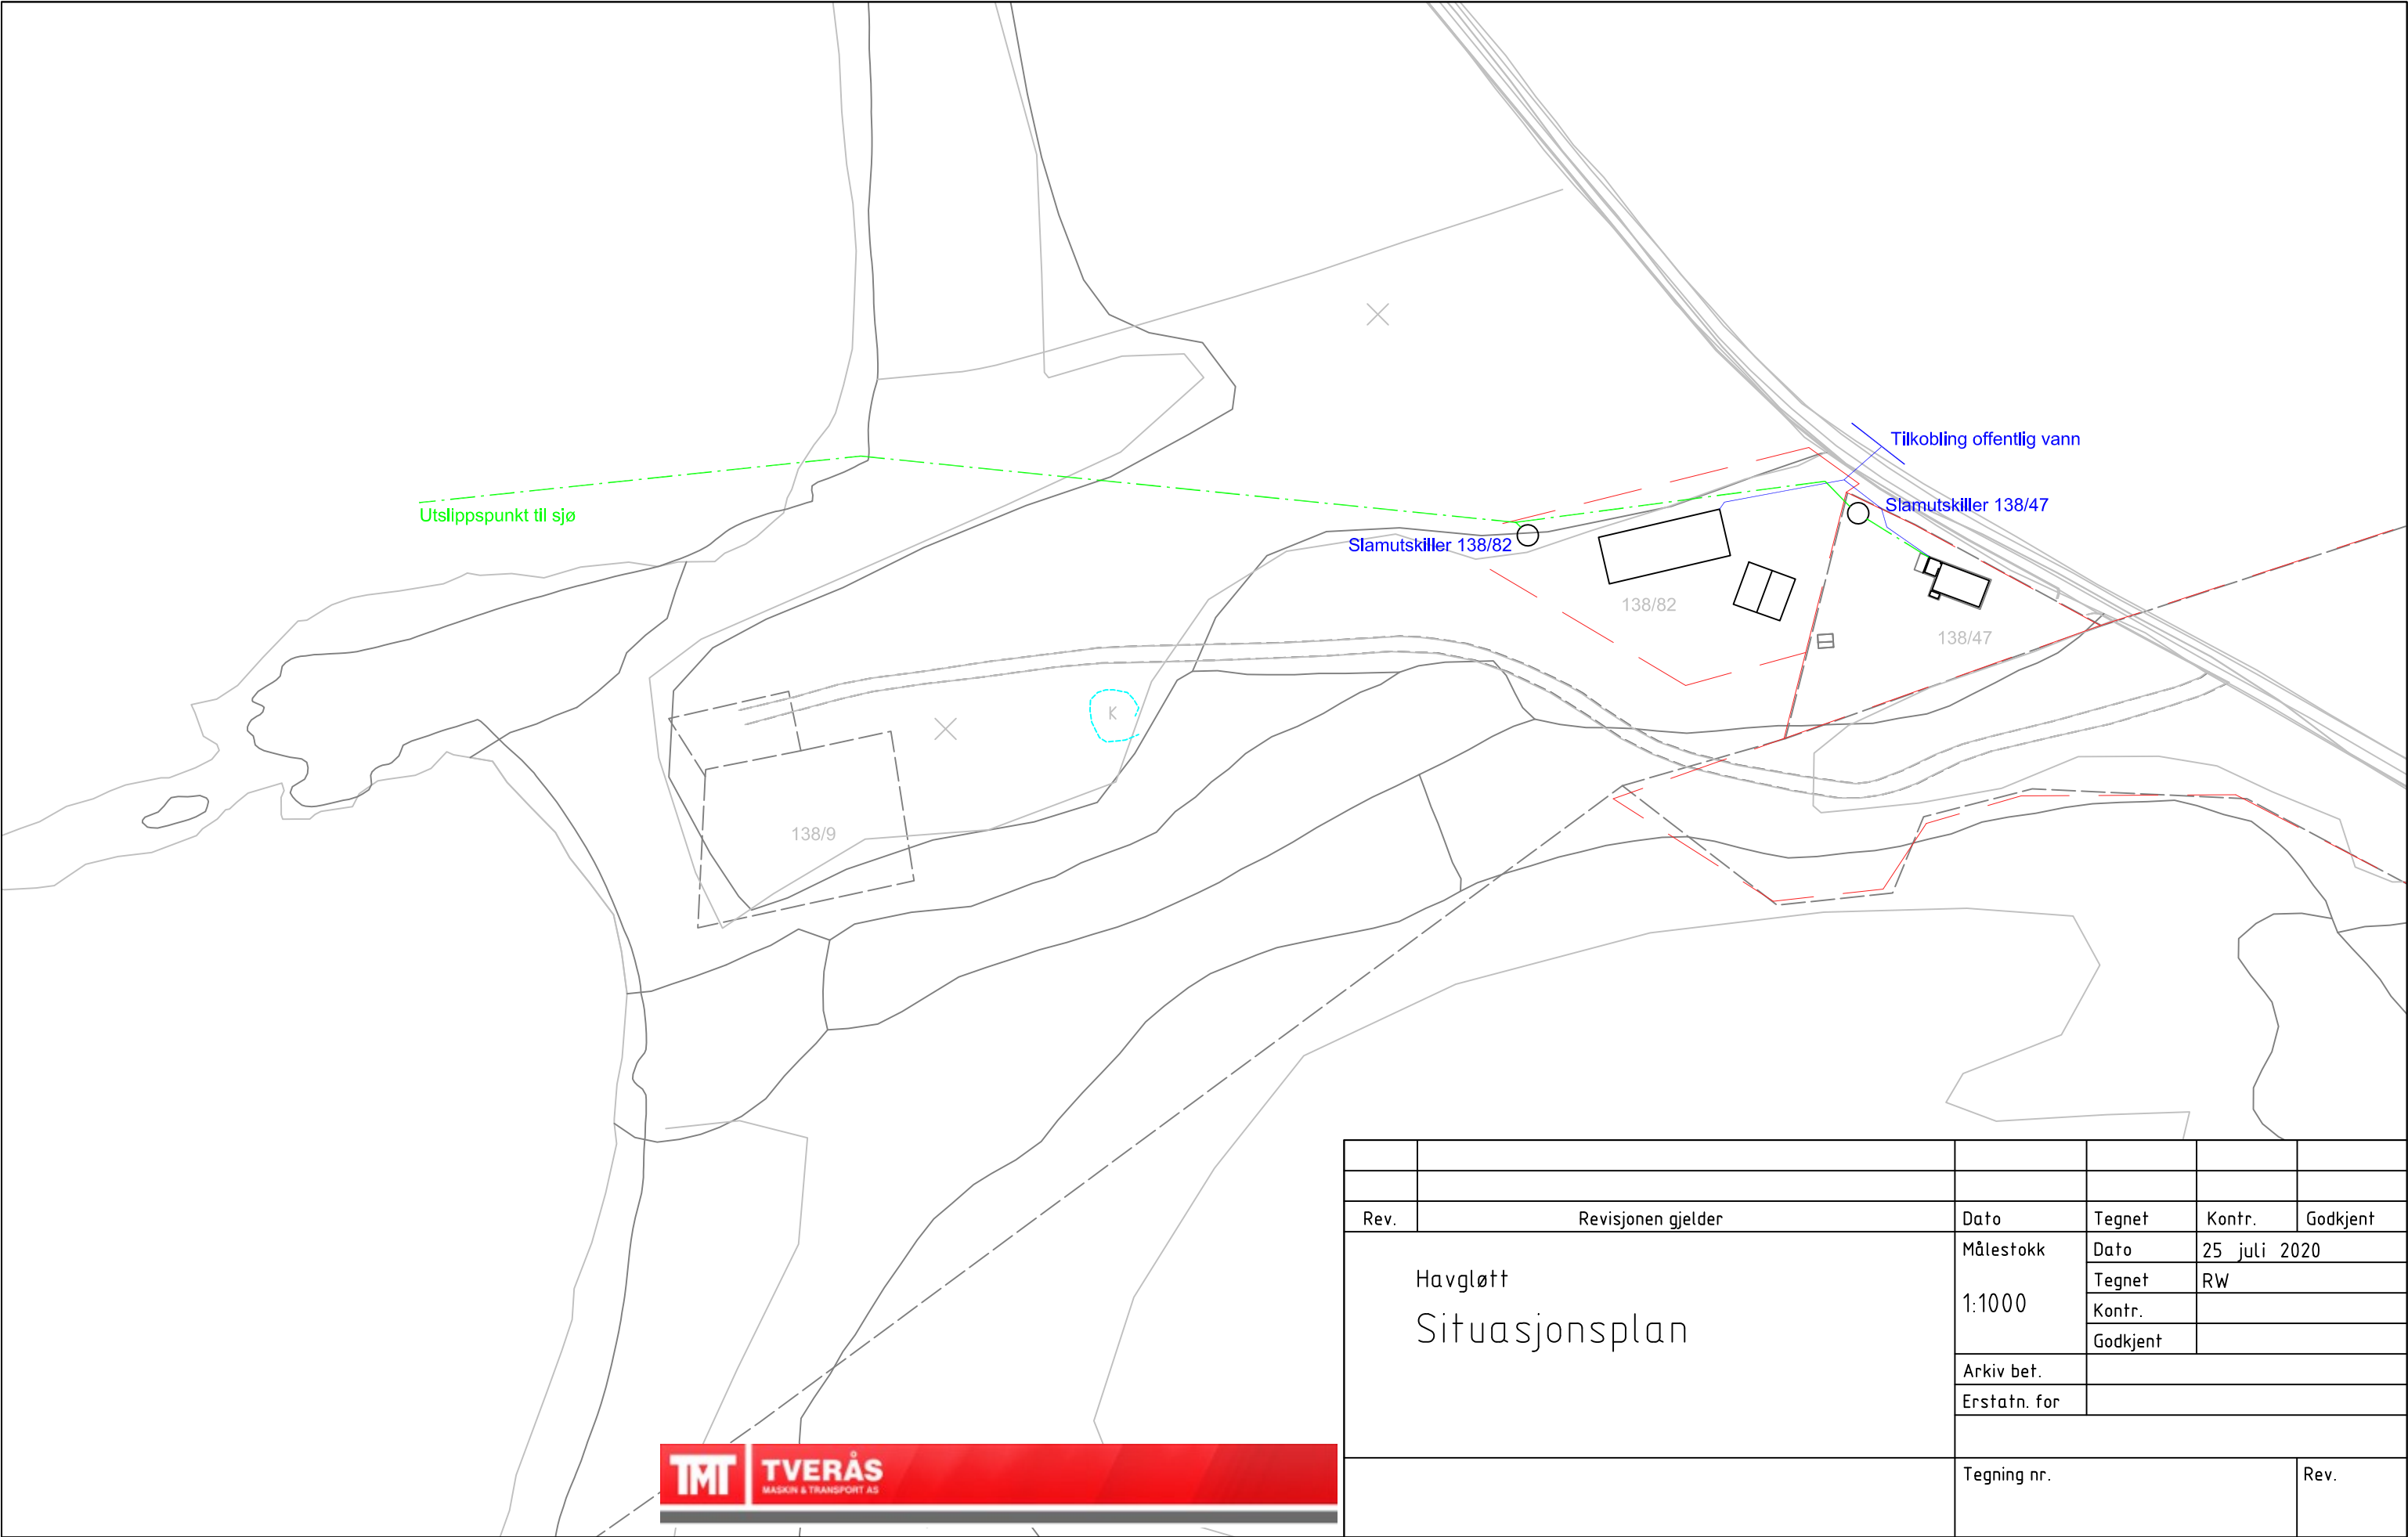

Rev.	Revisjonen gjelder	Dato	Tegnet	Kontr.	Godkjent
Havgløtt Situasjonsplan		Målestokk	Dato	25 juli 2020	
		1:1000	Tegnet	RW	
			Kontr.		
			Godkjent		
			Arkiv bet.		
		Erstatn. for			
		Tegning nr.			Rev.