


X:\noroppdrag\Trondheim\5152015205315\BIM\HavnModell\Situasjonsplan-byggefase.dwg - P:\M\K - Plottet: 2018-03-11, 14:31:39 - LAYOUT = 101 - XREF = Peder etter kapping senter, StructuralPlan-Nivå1, 1758-1-Plan 1, etasje, Situasjonsplan Marina Solutions flykai flyet_1_5, Koter Sistranda UTM32_NN2000 Seascan, 418391-RIG-TEG-001_rev00_BORPLAN, Kartgrunnlag land - Arbeidskopi, Landkort Frøya kommune, Kart_Sammenstill - RASTER = PL\FOTO\FUERA.JPG

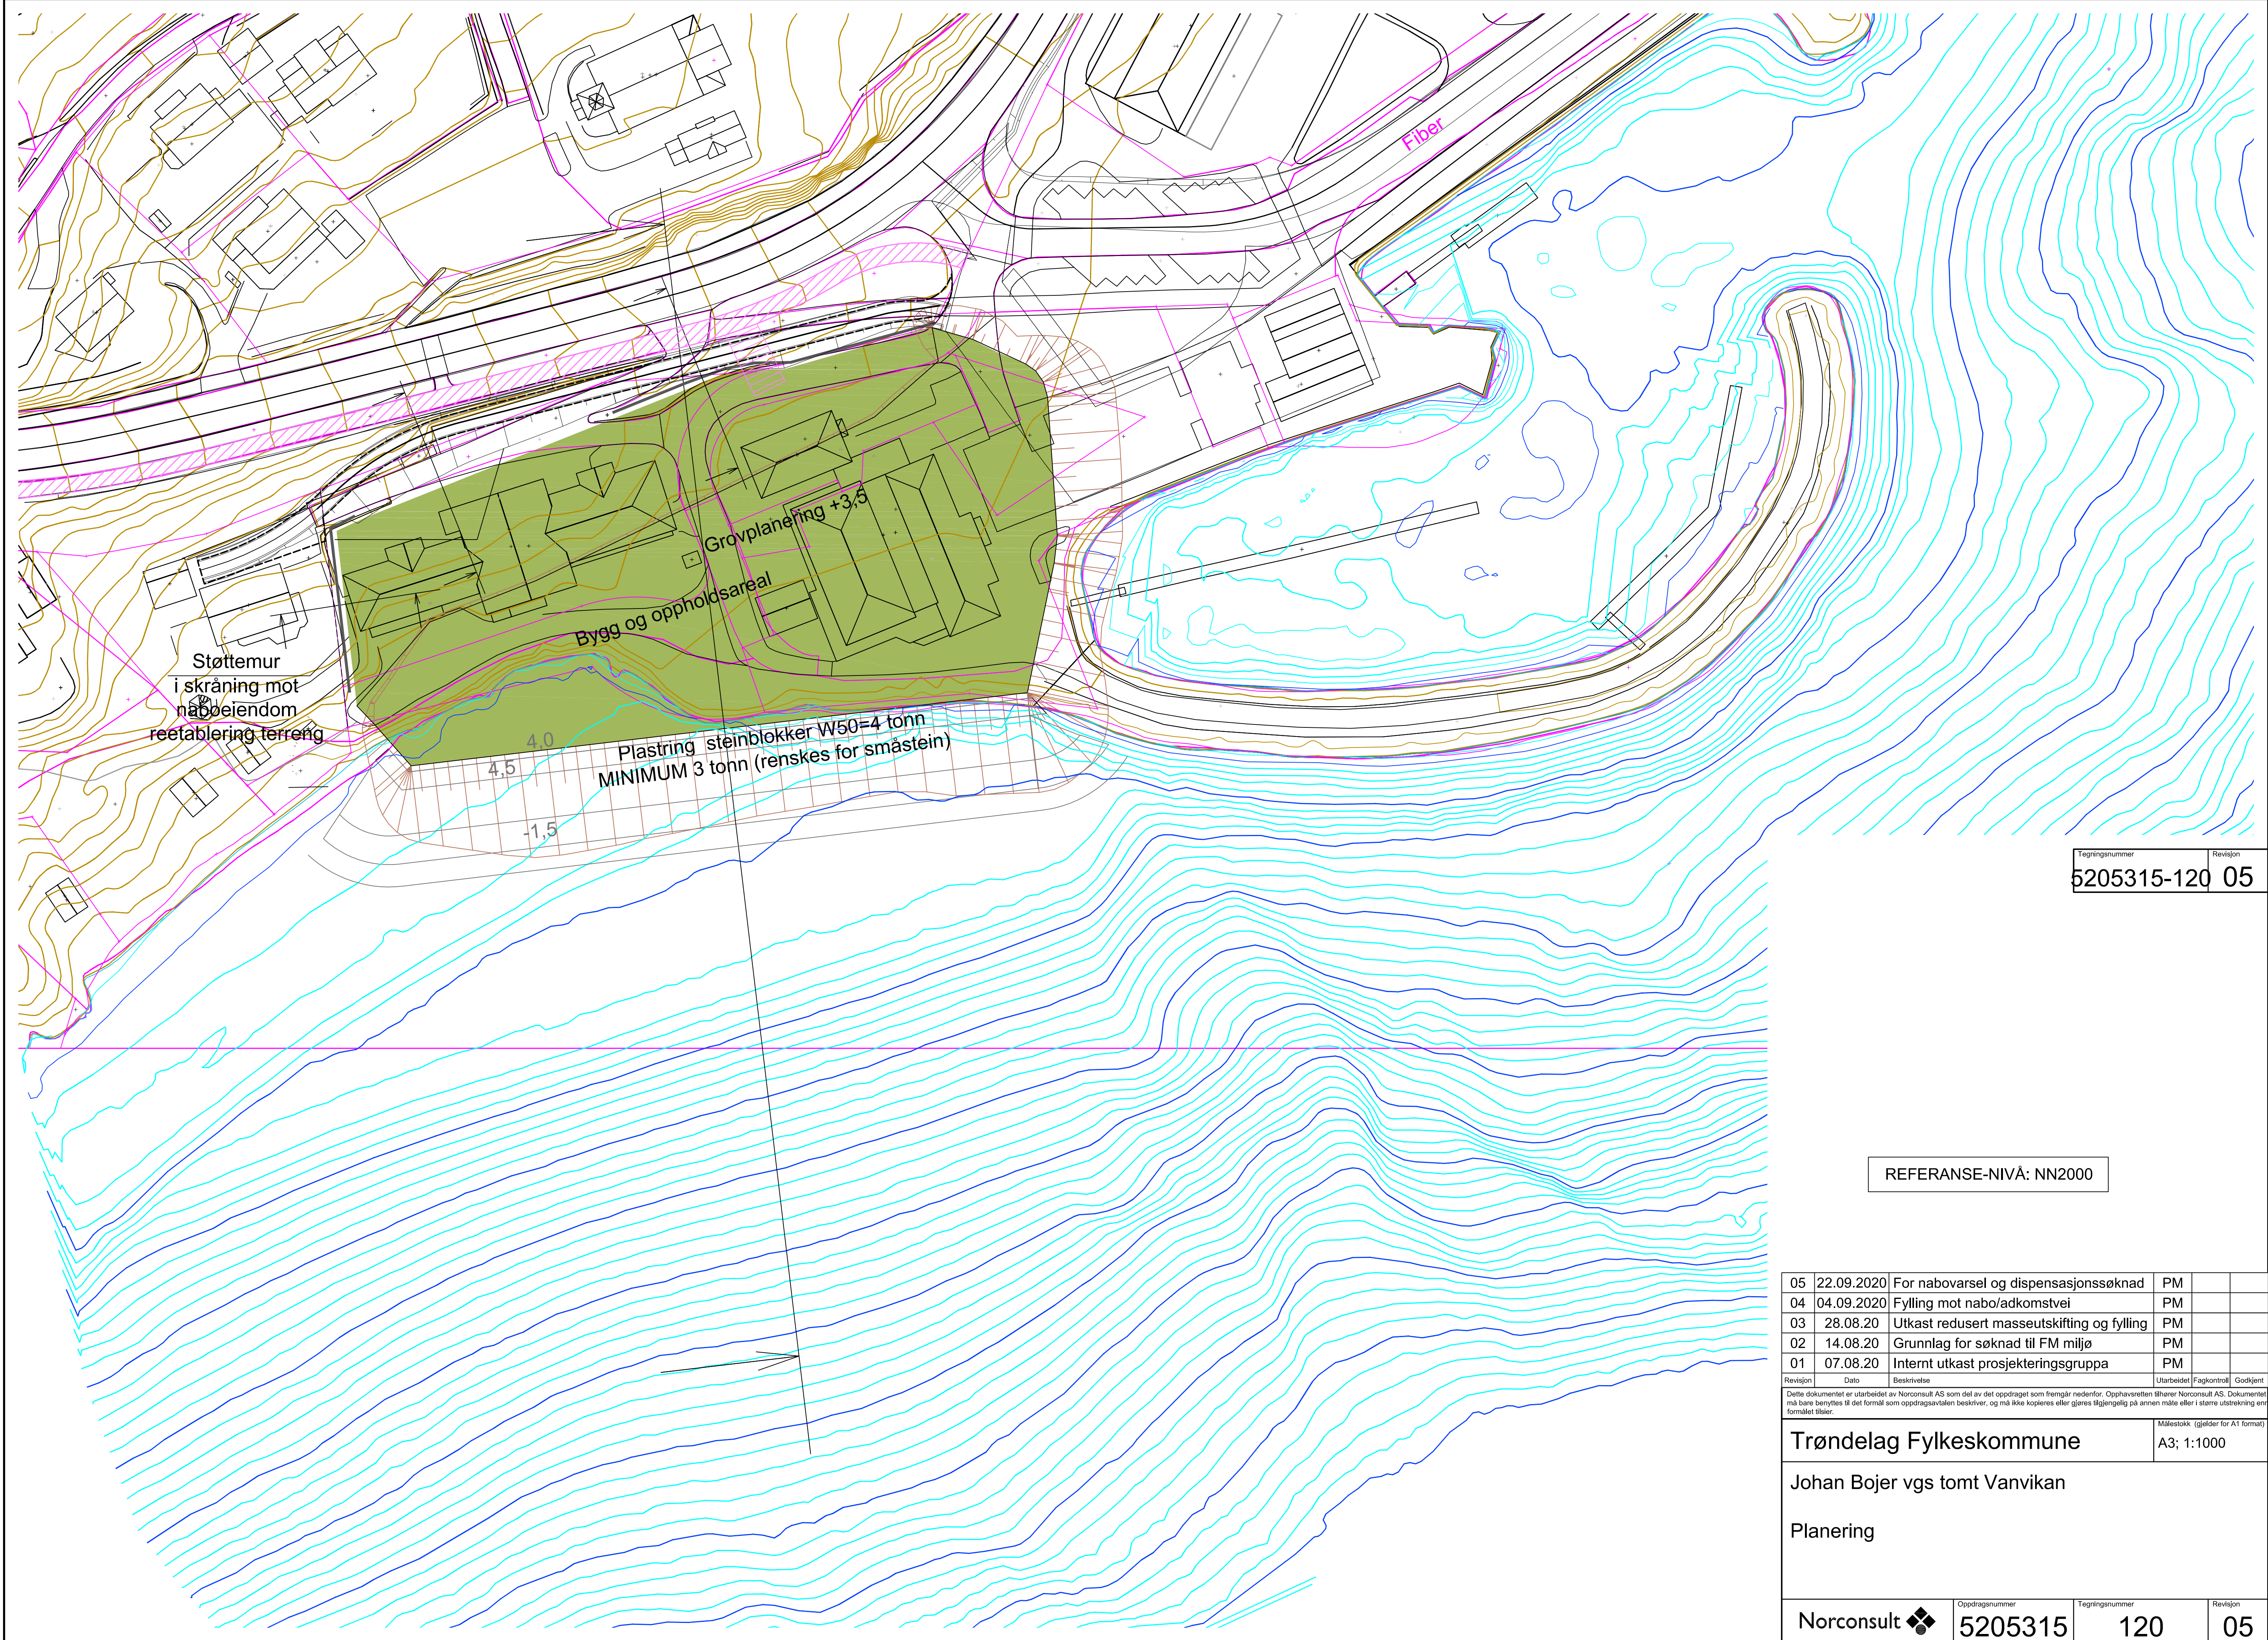

Tegningsnummer	Revisjon
5205315-120	05

REFERANSE-NIVÅ: NN2000

05	22.09.2020	For nabovarsel og dispensasjonssøknad	PM		
04	04.09.2020	Fylling mot nabo/adkomstvei	PM		
03	28.08.20	Utkast redusert masseutskifting og fylling	PM		
02	14.08.20	Grunnlag for søknad til FM miljø	PM		
01	07.08.20	Internt utkast prosjekteringsgruppa	PM		

Revisjon	Dato	Beskrivelse	Utarbeidet	Fagkontroll	Godkjent
----------	------	-------------	------------	-------------	----------

Dette dokumentet er utarbeidet av Norconsult AS som del av det oppdraget som fremgår nedenfor. Opphavsretten tilhører Norconsult AS. Dokumentet må bare benyttes til det formål som oppdragsavtalen beskriver, og må ikke kopieres eller gjøres tilgjengelig på annen måte eller i større utstrekning enn formålet tillater.

Trøndelag Fylkeskommune	Målestokk (gjelder for A1 format)
	A3; 1:1000

Johan Bojer vgs tomt Vanvikan
Planering

Norconsult	Oppdragsnummer	Tegningsnummer	Revisjon
	5205315	120	05