

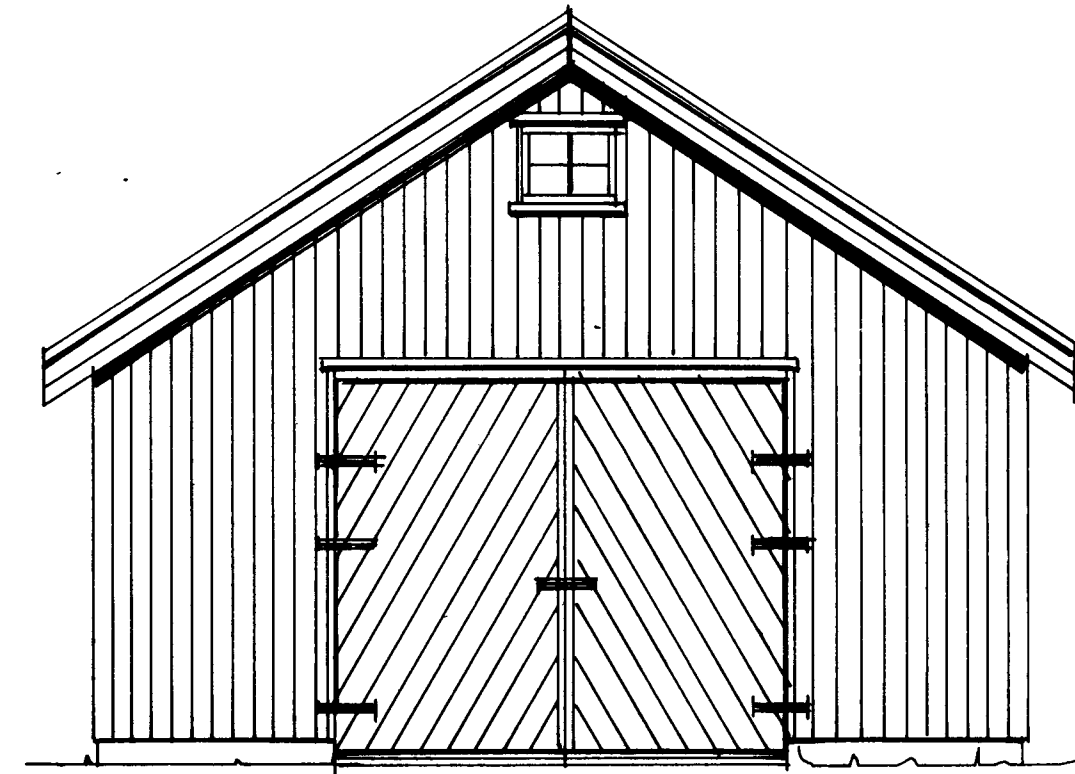


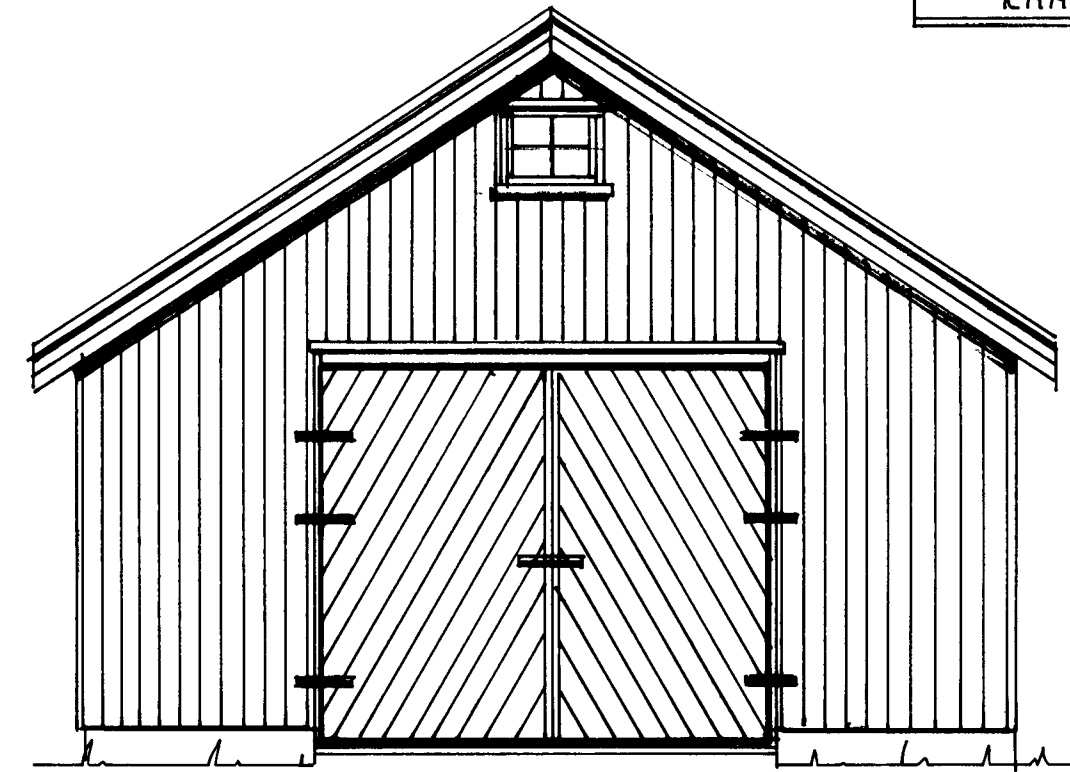


SOR/VEST


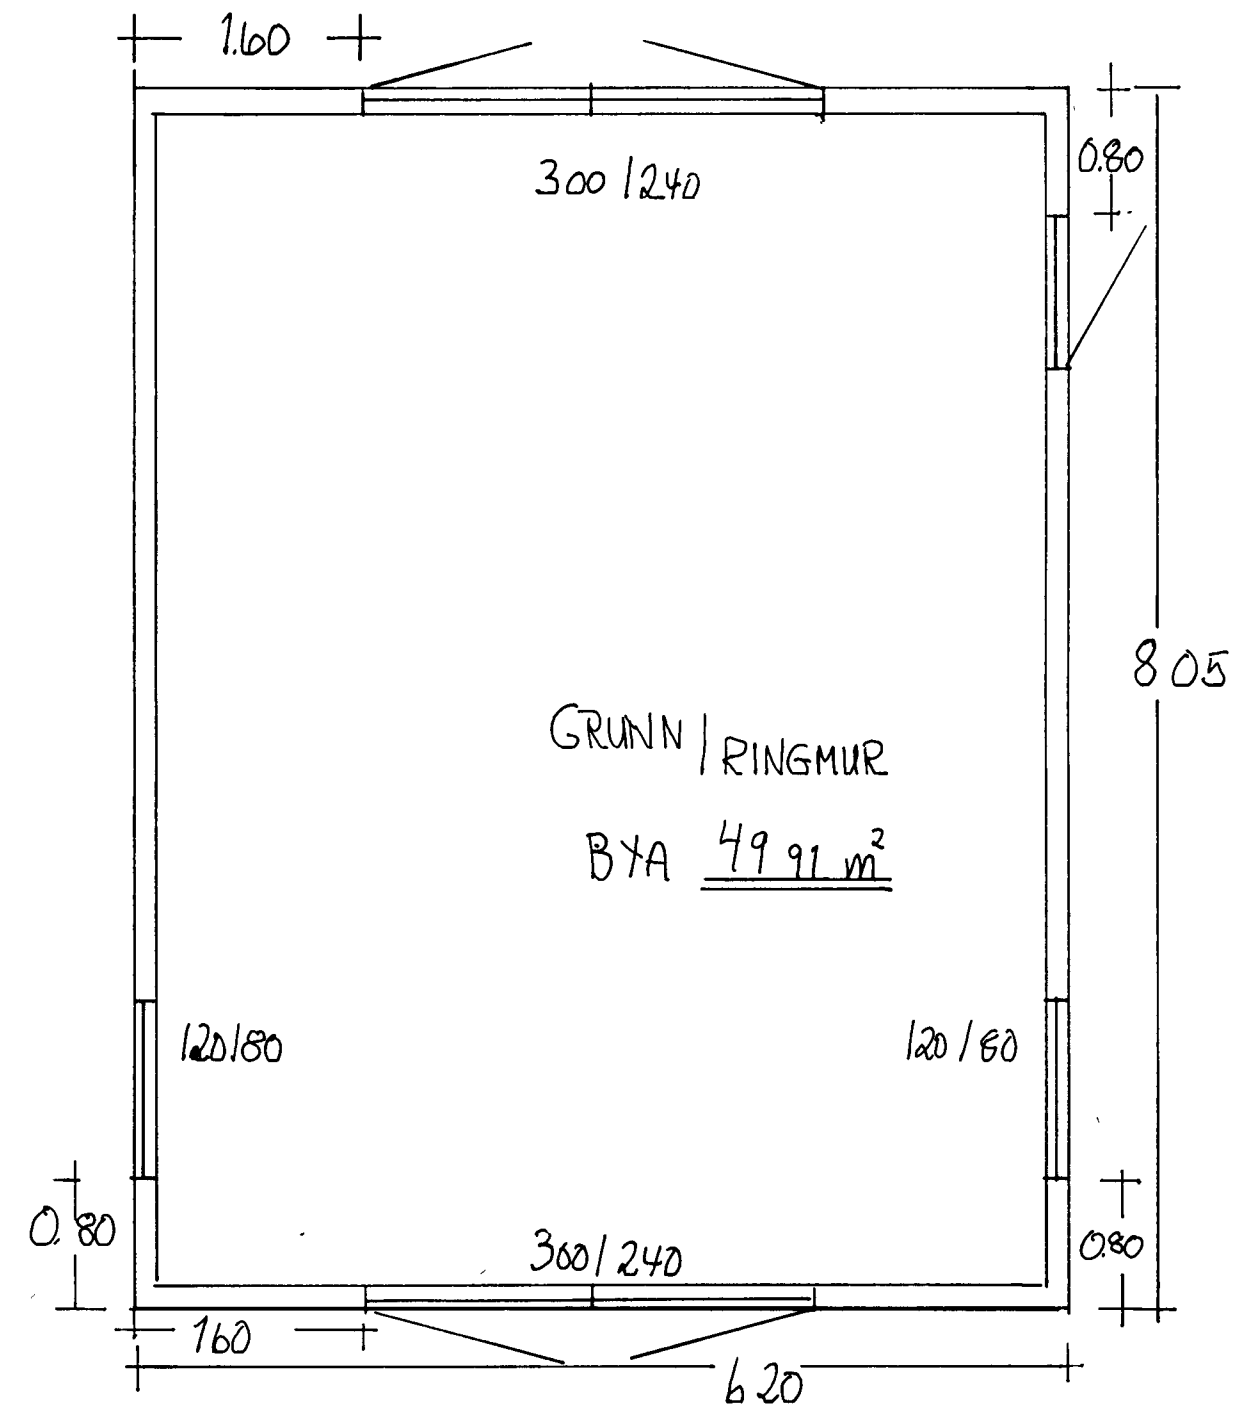


A NORD/ØST A

NAUST	BYA: 49.91 m ²	1.50
SVEIN, D. SATRE		
VANGSELATA 12 71 00 RISSA		
GRUNN 124/127 LANGSAND 2		
10.11.2021 REV:		
TEGN: BYGGM: K.I. JACOBSEN		
KAA-ING@ONLINE.NO		

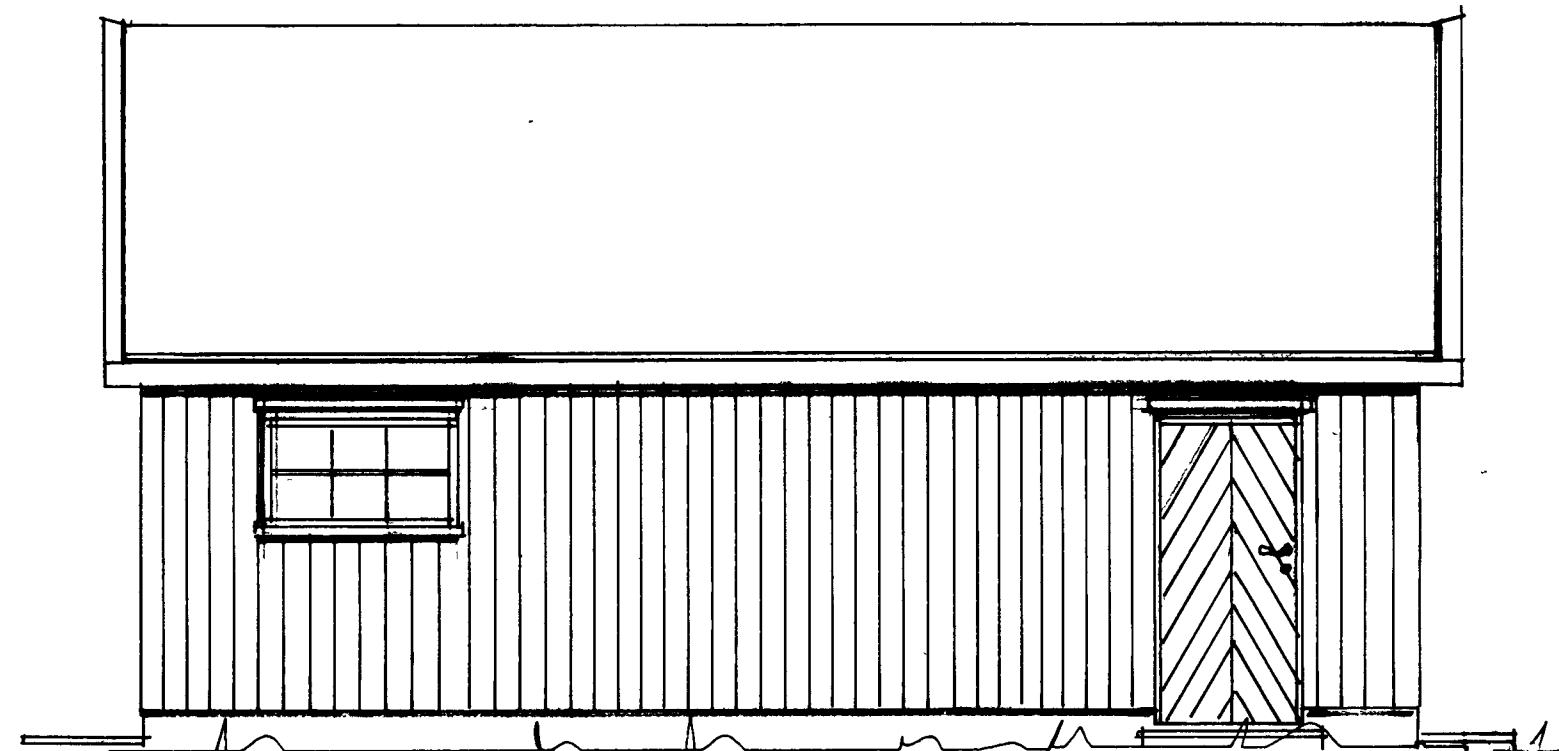

SOR/ØST

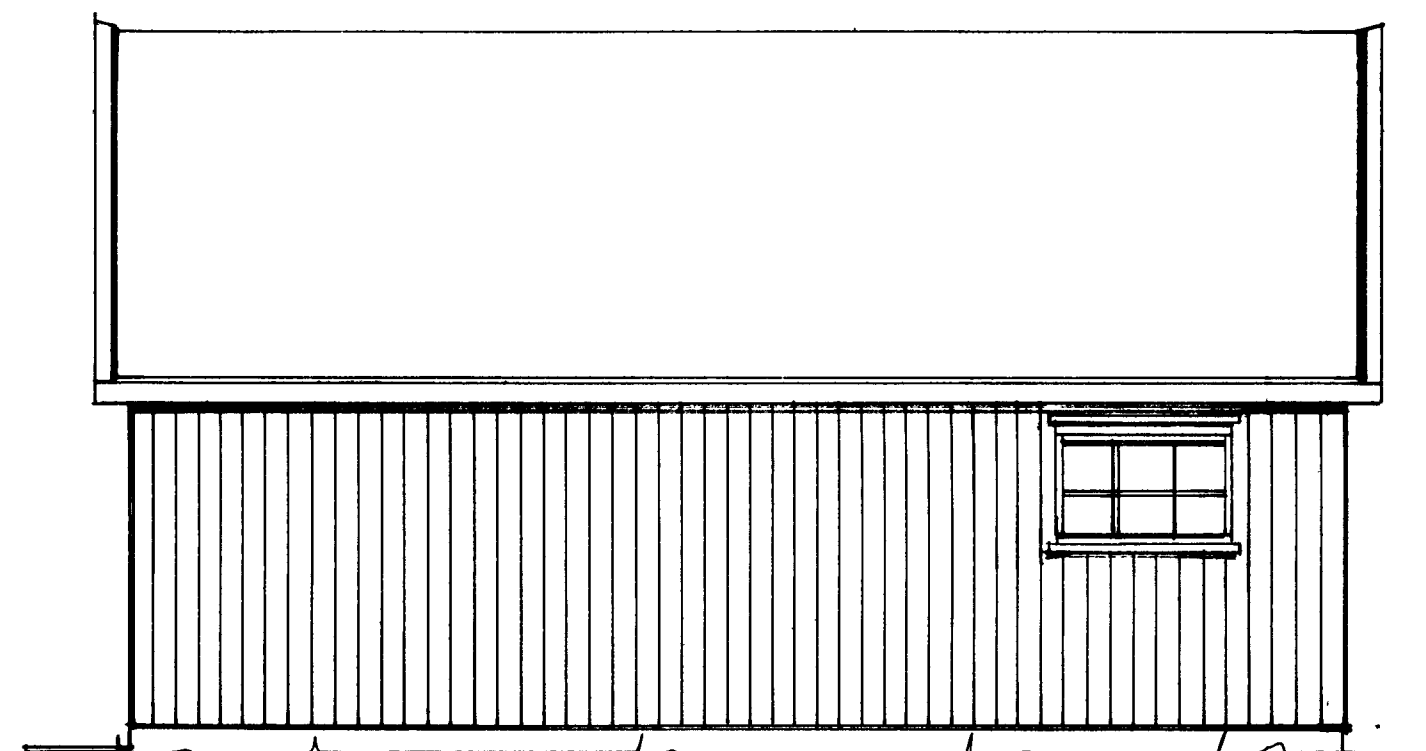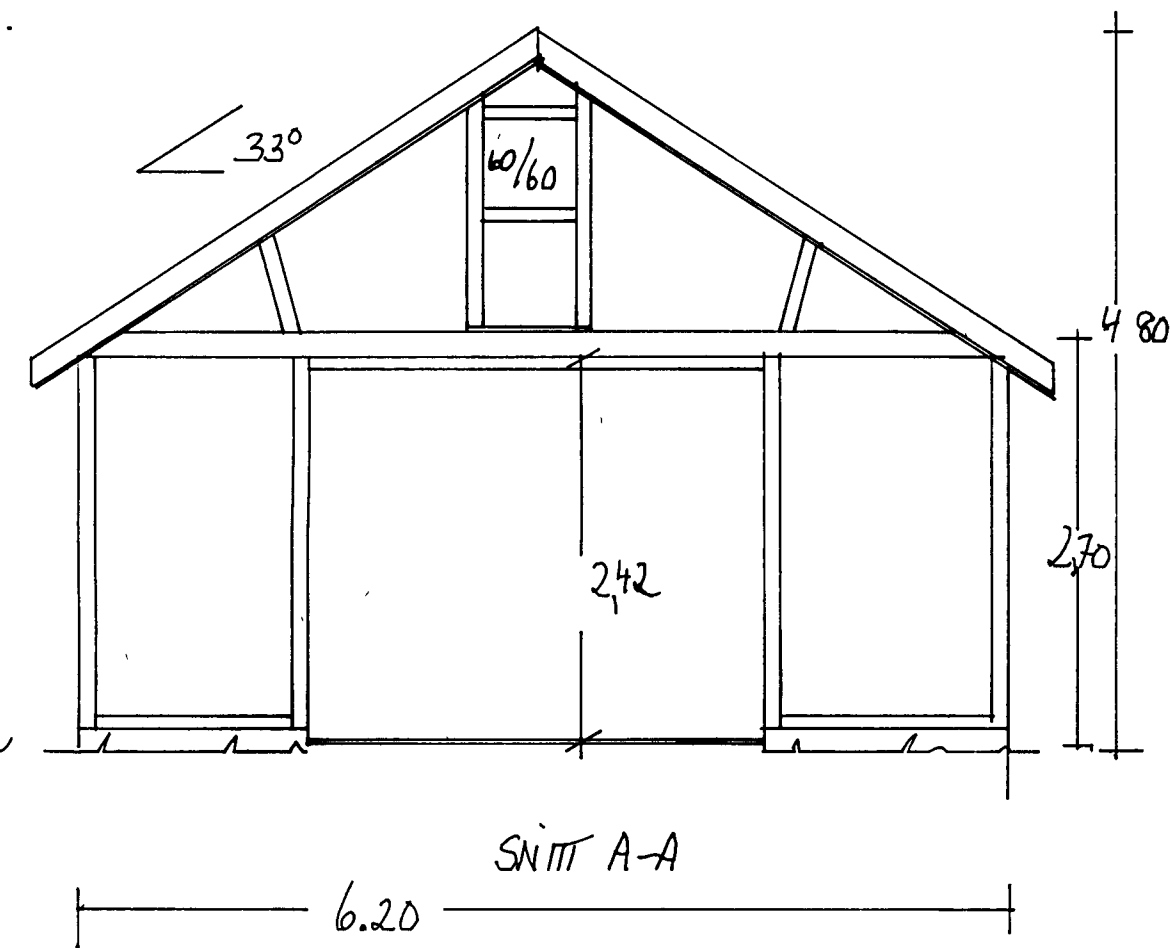

NORD/VEST