


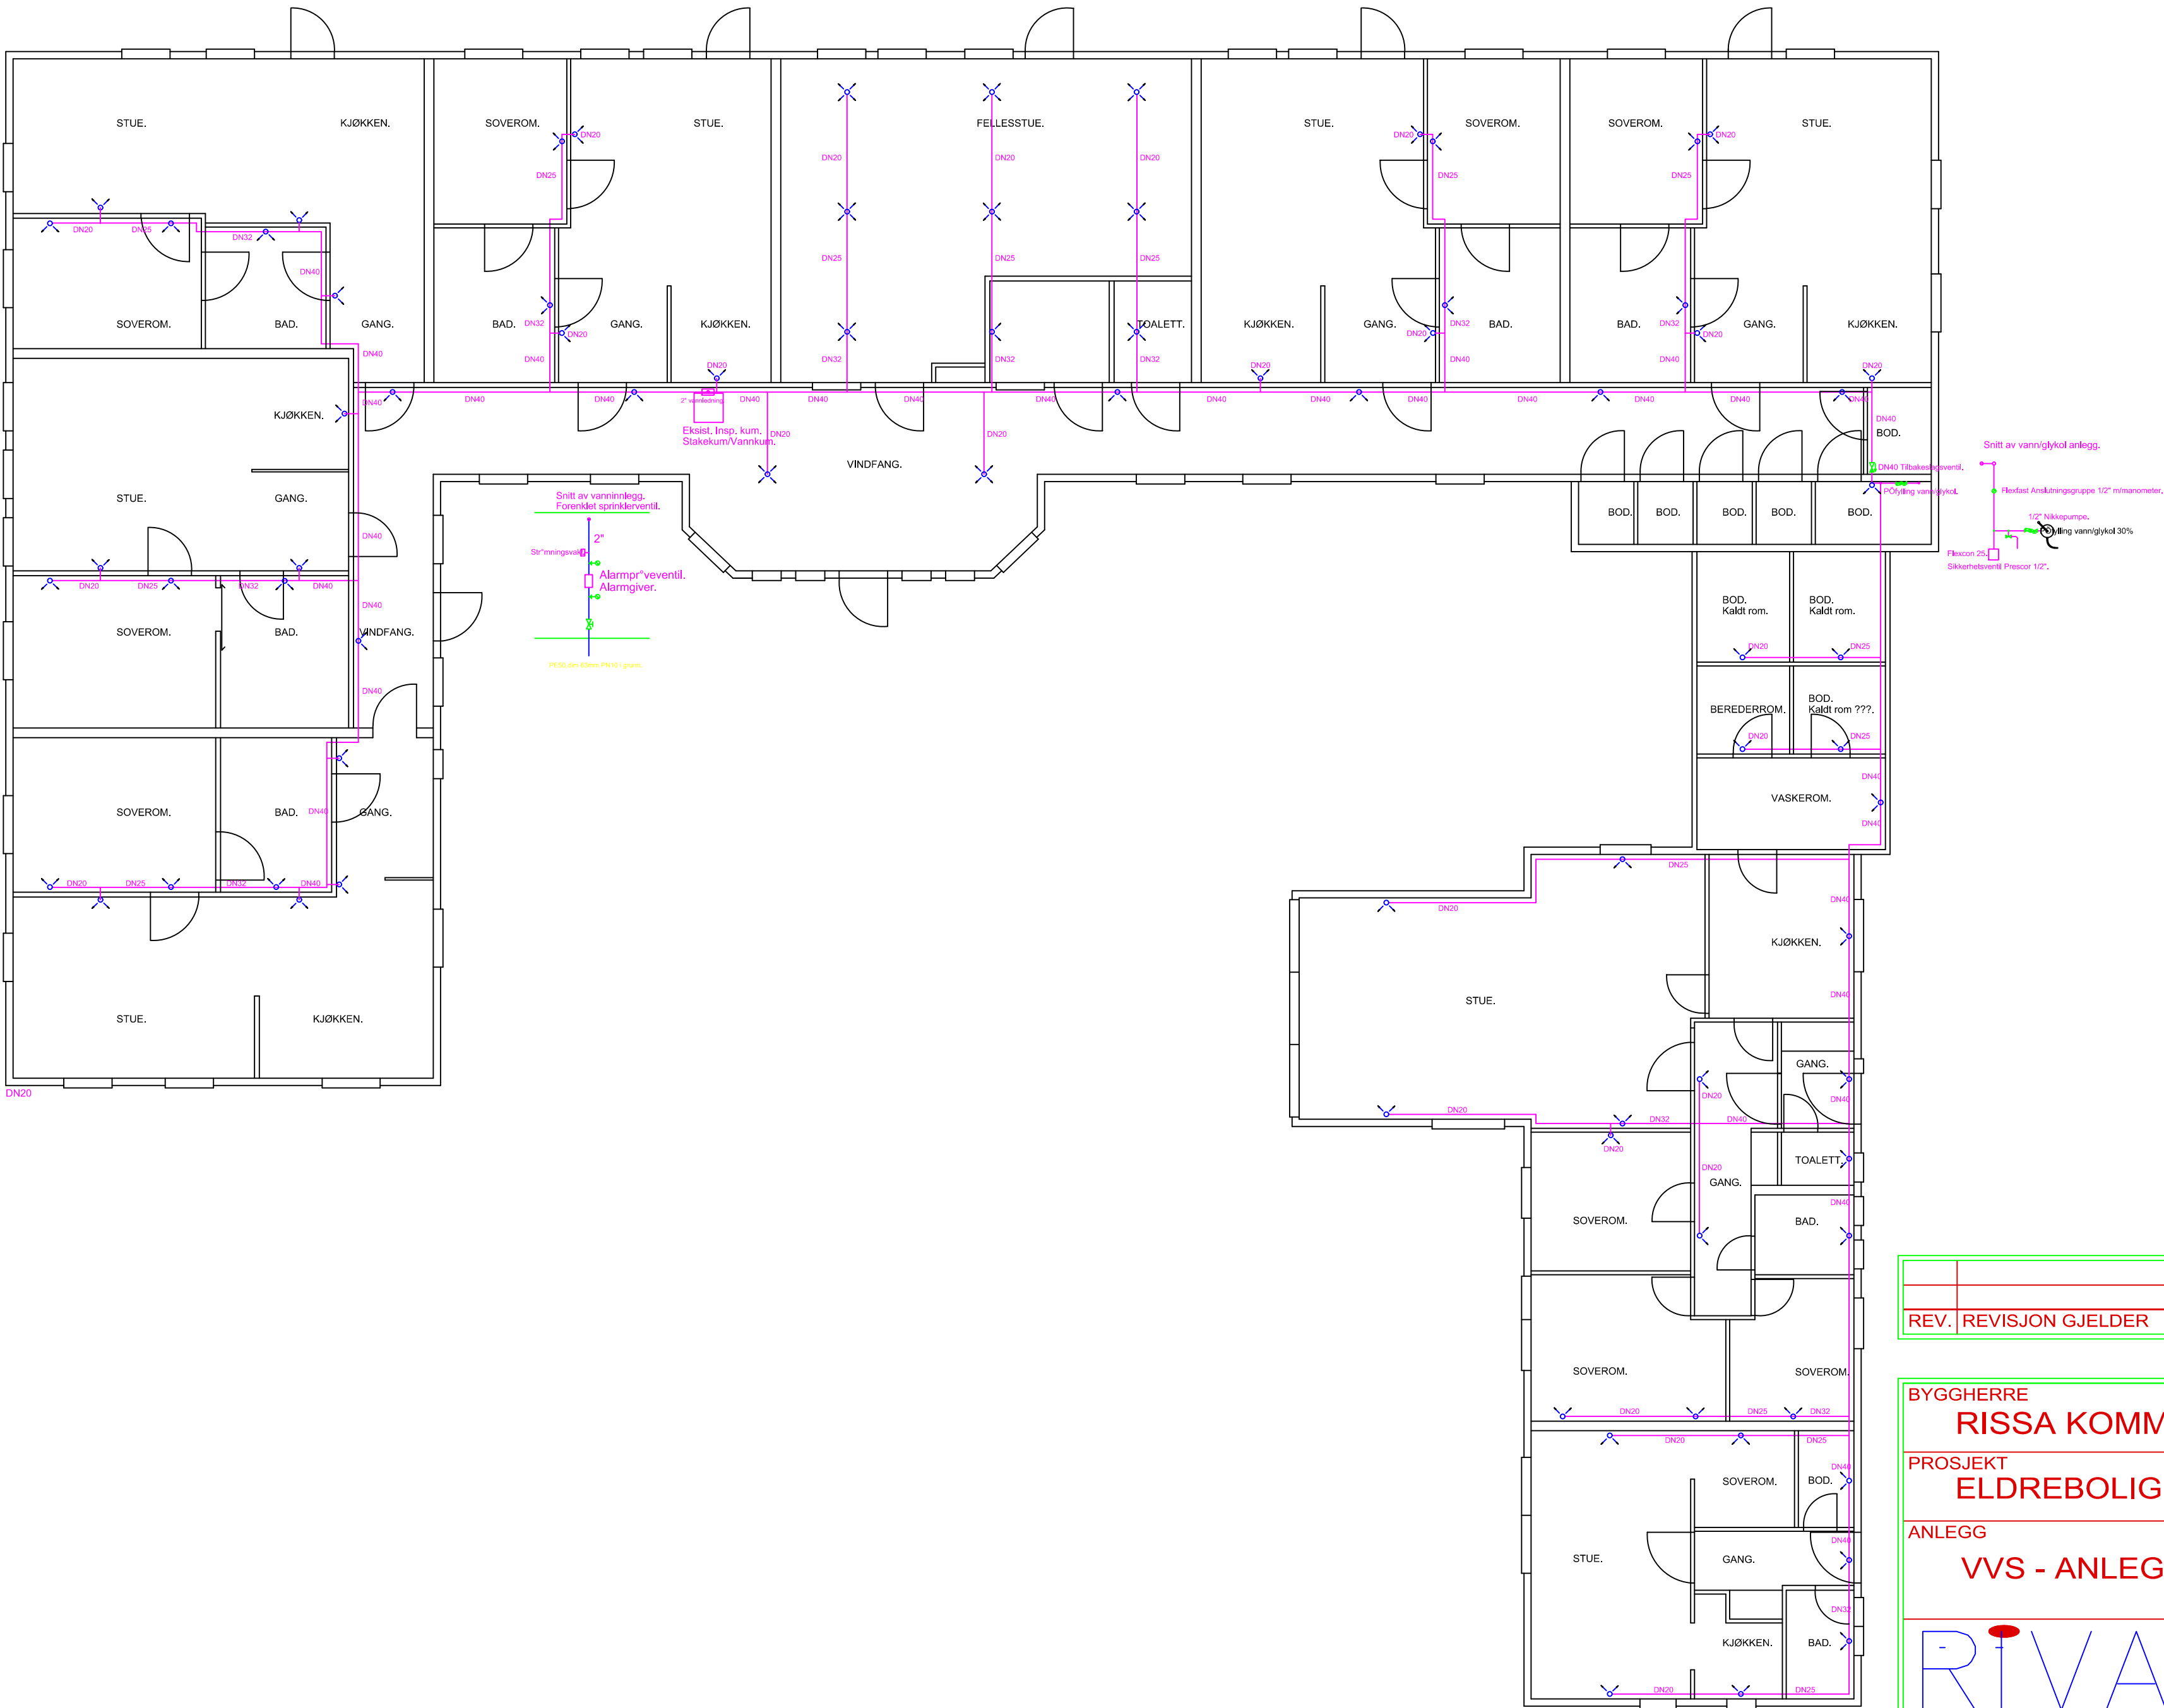

REV.	REVISJON	GJELDER	E-LISTE	DATO
				SIGN.

BYGGHERRE RISSA KOMMUNE		TEGN. NIV+ TILBUD	DATO: 10.04.03
PROSJEKT ELDREBOLIGER HUSBYSJØEN.		M+LESTOKK: 1 : 100	ENHET: MM
ANLEGG VVS - ANLEGG		TEGNING BOLIGSPRINKLING	TEGN. AV: S.T.SØRLI
RIVA AS HAVSTEIN VESTRE 7021 TRONDHEIM TEL 72 56 54 00 FAX 72 56 54 10		DAK system: FastCAD	TEGNING NR.: VVS - 01
			Rev.