


"X:\prosjekter\Trondelag\5205315\BIM\Havn\Modell\Situasjonsplan redusert alternativ.dwg - PaMyk - Plottet: 2020-11-20, 15:38:04 - LAYOUT = 101 - XREF = 2013_3D veg 19-11-2020, T_VA, T_elektro-2013, utførte boringer_rev02 NO behandlet, NO behandlet Innmålinger Johan Bojer VGS_Eurol 32_NN2000_200810, Kart kontroll 3eeg, Fjelloverflate, Ortofoto_40, Kabelkart-kordinatrett, vs, Sjektor, Landkart - RASTER = FLYFOTO 1955.JPG"

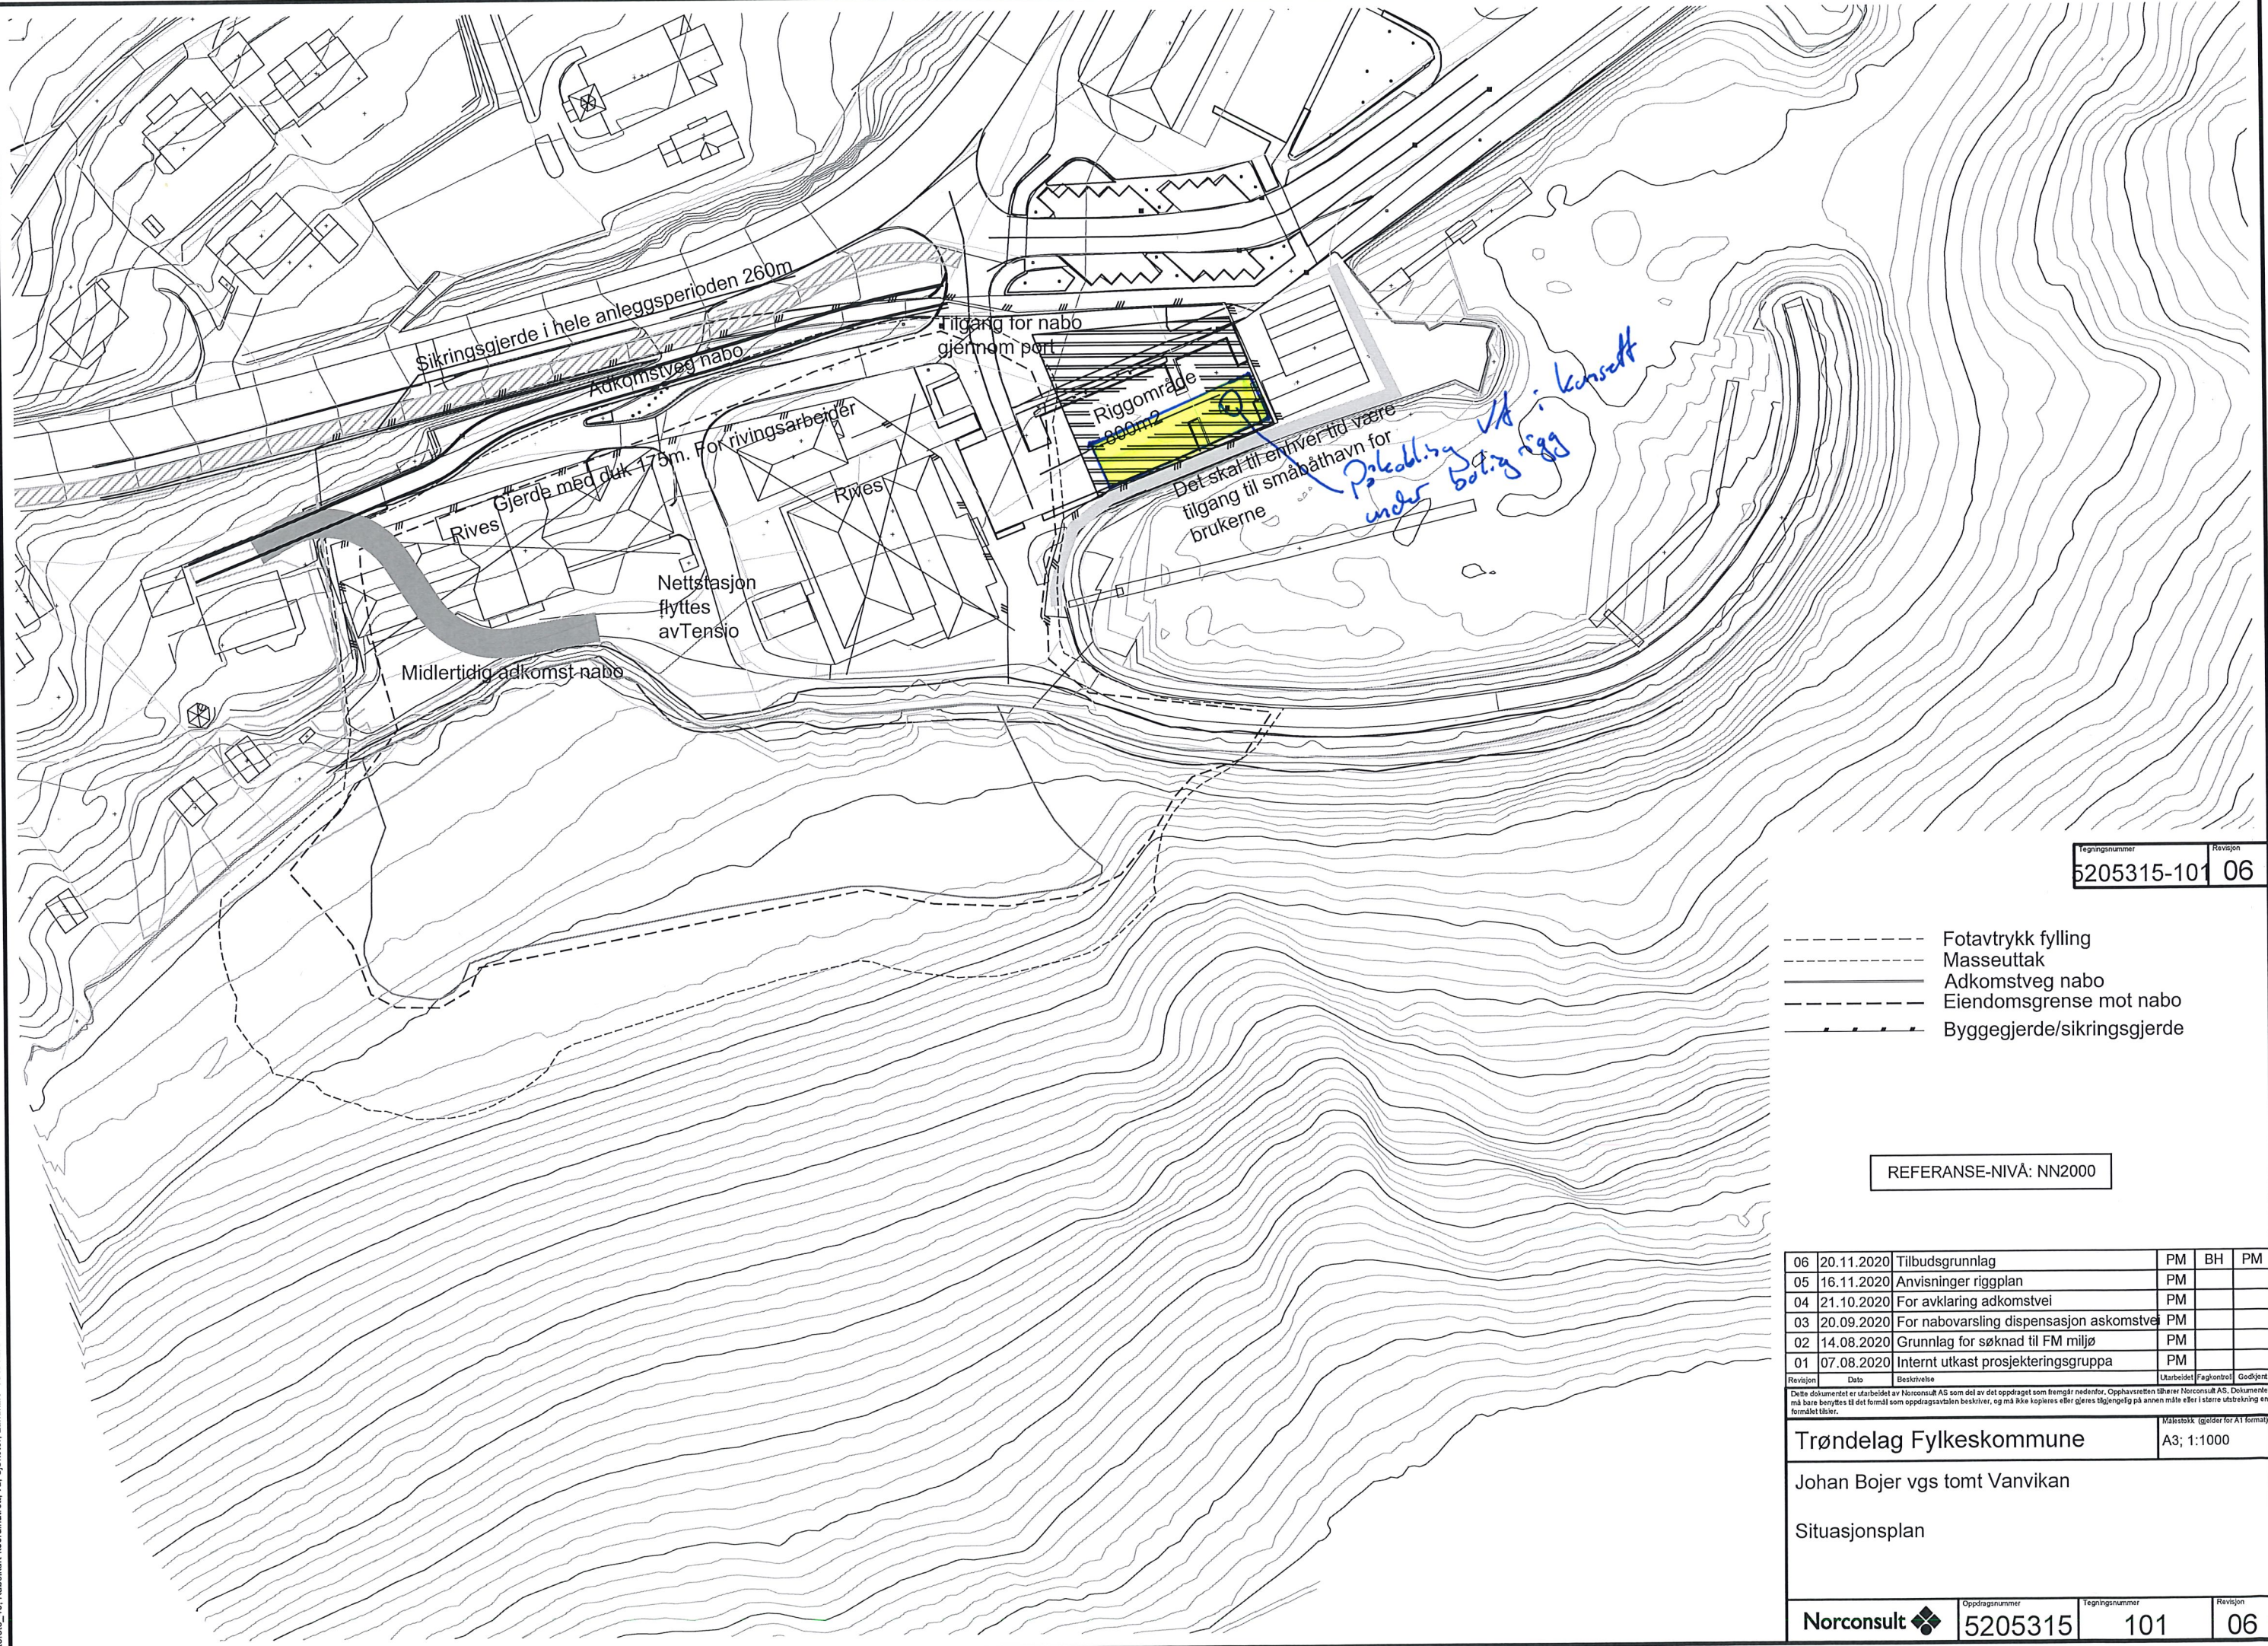

Tegningsnummer
5205315-101
Revisjon
06

- Fotavtrykk fylling
- Masseuttak
- Adkomstveg nabo
- Eiendomsgrense mot nabo
- Byggegjerde/sikringsgjerde

REFERANSE-NIVÅ: NN2000

06	20.11.2020	Tilbudsgrunnlag	PM	BH	PM
05	16.11.2020	Anvisninger riggplan	PM		
04	21.10.2020	For avklaring adkomstvei	PM		
03	20.09.2020	For nabovarsling dispensasjon askomstvei	PM		
02	14.08.2020	Grunnlag for søknad til FM miljø	PM		
01	07.08.2020	Internt utkast prosjekteringsgruppa	PM		

Revisjon	Dato	Beskrivelse	Utarbeidet	Fagkontroll	Godkjent

Delte dokumentet er utarbeidet av Norconsult AS som del av det oppdraget som fremgår nedenfor. Opphavsretten tilhører Norconsult AS. Dokumentet må bare benyttes til det formål som oppdragsavtalen beskriver, og må ikke kopieres eller gøres tilgjengelig på annen måte eller i større utstrekning enn formålet tilsier.

Trøndelag Fylkeskommune

Johan Bojer vgs tomt Vanvikan

Situasjonsplan

Målestokk (gjelder for A1 format)

A3; 1:1000

Norconsult

Oppdragsnummer
5205315

Tegningsnummer
101

Revisjon
06