


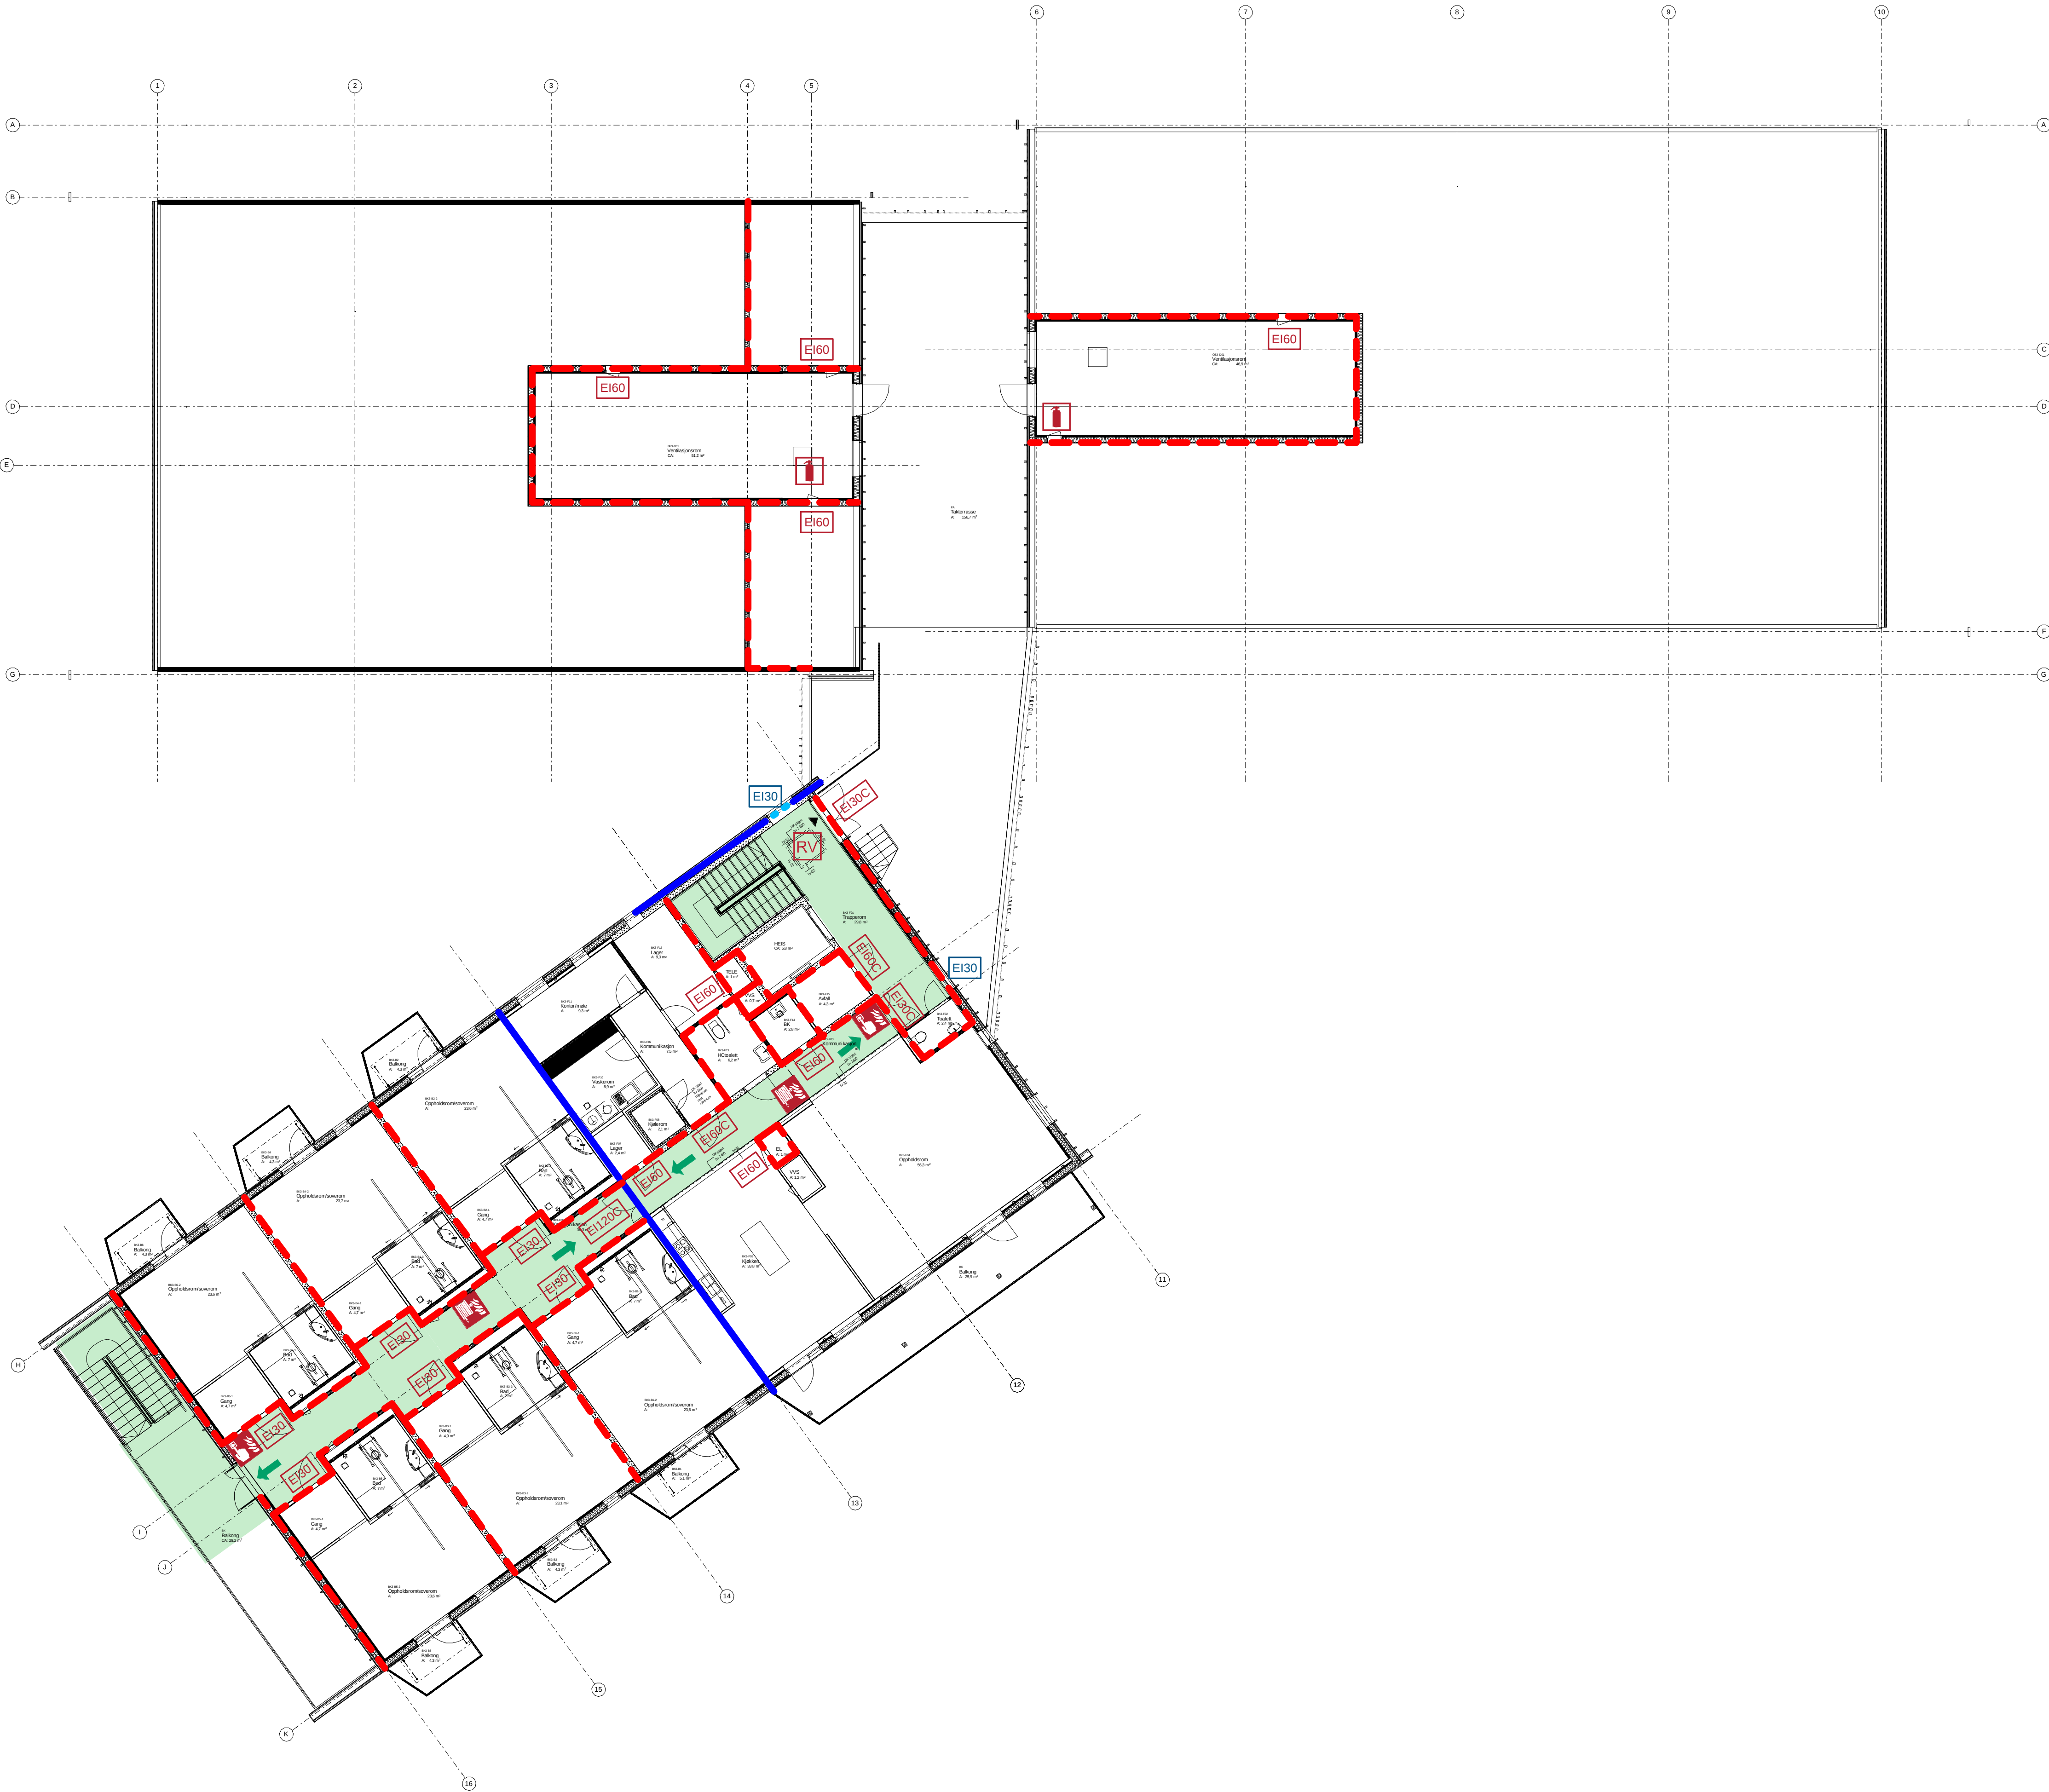

SKRAVURER:



Konstruksjoner

- EI 60 [B60]
- REI 120-M A2-s1,d0 [A120]
- E 30 [F 30]
- EI 30 [B30]
- RØYKSKJØRT, MIN. 30 CM
- Branngardin EI 60 [B60]

SYMBOLER:

- Brannslange
- Manuell brannmelder
- Til rømningsvei
- Brannalarmsentral
- Nøkkelboks
- Røykluke
- Betjening røykluke

DØRER:

- E 30-Sa [F30]
- EI 30-Sa [B30]
- EI 30-C Sa [B30S]
- EI 60-Sa [B60]
- EI 60-C Sa [B60S]
- EI 120-C Sa A2-S1,d0 [A120S]

VINDUER:

- EI 30

INFORMASJON

RISIKOKLASSE: 6
BRANNKLASSE: 2

BÆRESYSTEM R60 [B60]
SEKSJONERINGSVEGG - OG DEKKE REI 120-M [A2-S1,D0]
FOR KRAV TIL OVERFLATER OG KLEDNINGER, SE BRANNTTEKNISK KONSEPT.


SJAKTER BRANNTETTES I DEKKE

HELDEKKENDE BRANNALARMANLEGG
HELDEKKENDE SPRINKLERANLEGG

ANNET

TEGNINGEN ER Å ANSE SOM KONSEPTTEGNING OG SKAL LESES SAMMEN MED BRANNSTRATEGIDOKUMENTET. DEN HAR IKKE STATUS SOM BYGGETEGNING.

LOKALISERINGSFIGUR

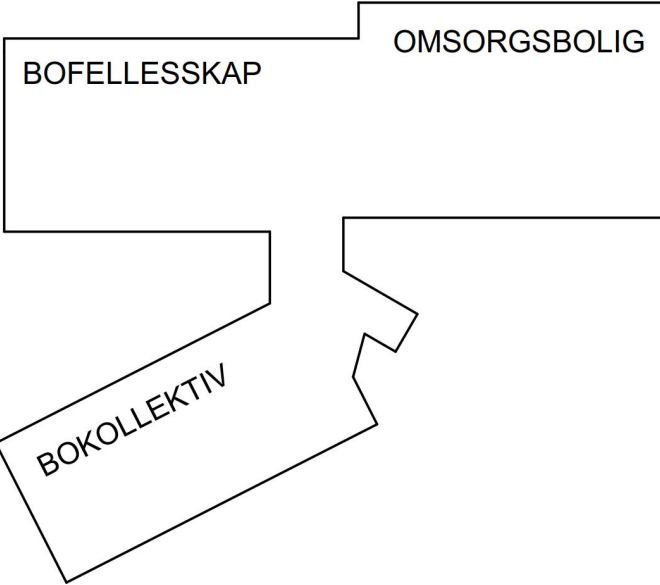

2	Røykluke i trapperom	2021-02-02	VEBG	UAJ
1	Rombeskrivelser	2021-01-06	VEBG	UAJ

Revisjon	Revisjonsnotat	Dato	Tegnet	Kontrollert
----------	----------------	------	--------	-------------

Prosjektfase

Asbuitt



RAMBOLL NORGE AS - TRONDHEIM
Kobbes gate 2 - Postboks 9420 Sluppen, N-7493 Trondheim
T +47 73 84 10 00, trondheim@ramboll.no

Veidekke Entreprenør

Stadsbygd omsorgssenter

Brannteknikk plan 3 - Asbuitt

Kompleks	Bygg	Etasje	Fag	System	Type	Lagenummer	Revisjon	Fase	Status
----------	------	--------	-----	--------	------	------------	----------	------	--------

03 F 200 20 100

2