


"X:\prosjekter\Trondelag\5205315\BIM\Havn\Modell\Situasjonsplan redusert alternativ.dwg - PaMyk - Plottet: 2020-11-20, 15:38:04 - LAYOUT = 101 - XREF = 2013\_3D veg 19-11-2020, T\_VA, T\_elektro-2013, utførte boringer\_rev02 NO behandlet, NO behandlet Innmålinger Johan Bojer VGS\_Eurol 32\_NN2000\_200810, Kart kontroll 3eeg, Fjelloverflate, Ortofoto\_40, Kabelkart-kordinatrett, vs, Sjektor, Landkart - RASTER = FLYFOTO 1955.JPG"

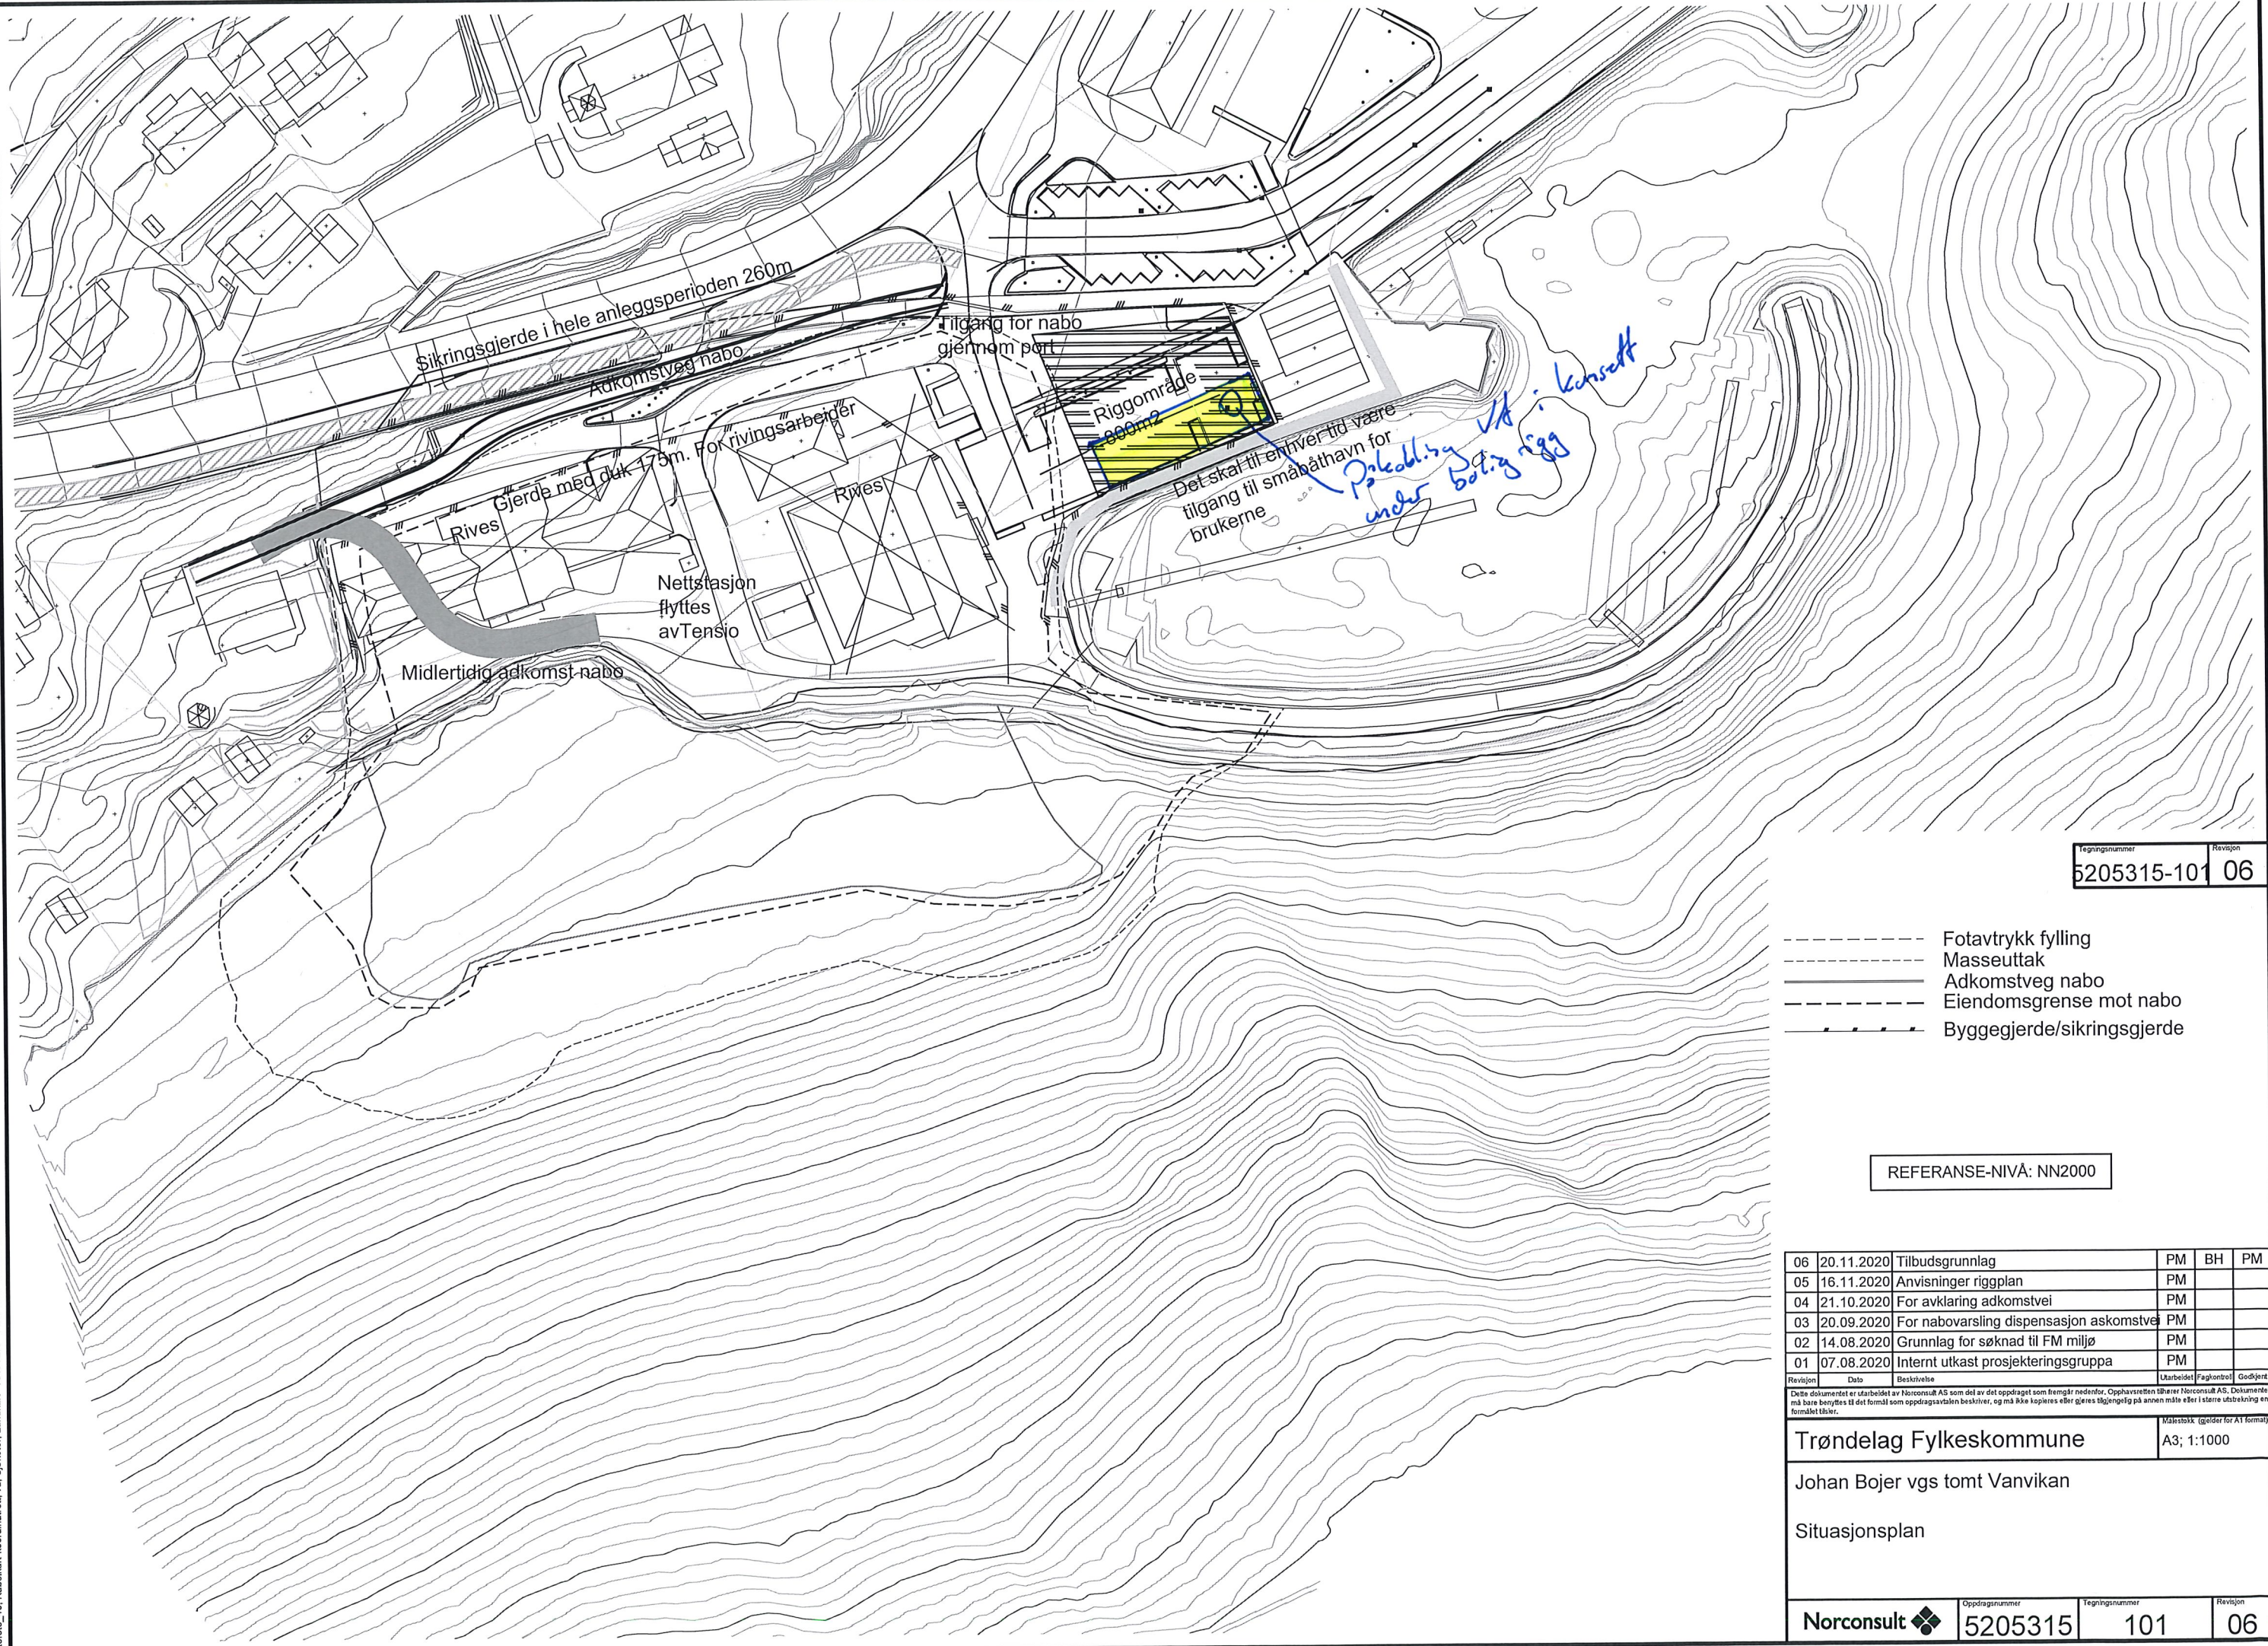

Tegningsnummer  
5205315-101  
Revisjon  
06

- Fotavtrykk fylling
- Masseuttak
- Adkomstveg nabo
- Eiendomsgrense mot nabo
- Byggegjerde/sikringsgjerde

REFERANSE-NIVÅ: NN2000

|    |            |                                          |    |    |    |
|----|------------|------------------------------------------|----|----|----|
| 06 | 20.11.2020 | Tilbudsgrunnlag                          | PM | BH | PM |
| 05 | 16.11.2020 | Anvisninger riggplan                     | PM |    |    |
| 04 | 21.10.2020 | For avklaring adkomstvei                 | PM |    |    |
| 03 | 20.09.2020 | For nabovarsling dispensasjon askomstvei | PM |    |    |
| 02 | 14.08.2020 | Grunnlag for søknad til FM miljø         | PM |    |    |
| 01 | 07.08.2020 | Internt utkast prosjekteringsgruppa      | PM |    |    |

| Revisjon | Dato | Beskrivelse | Utarbeidet | Fagkontroll | Godkjent |
|----------|------|-------------|------------|-------------|----------|
|          |      |             |            |             |          |

Delte dokumentet er utarbeidet av Norconsult AS som del av det oppdraget som fremgår nedenfor. Opphavsretten tilhører Norconsult AS. Dokumentet må bare benyttes til det formål som oppdragsavtalen beskriver, og må ikke kopieres eller gøres tilgjengelig på annen måte eller i større utstrekning enn formålet tilsier.

Trøndelag Fylkeskommune

Johan Bojer vgs tomt Vanvikan

Situasjonsplan

Målestokk (gjelder for A1 format)

A3; 1:1000

Norconsult

Oppdragsnummer  
5205315

Tegningsnummer  
101

Revisjon  
06