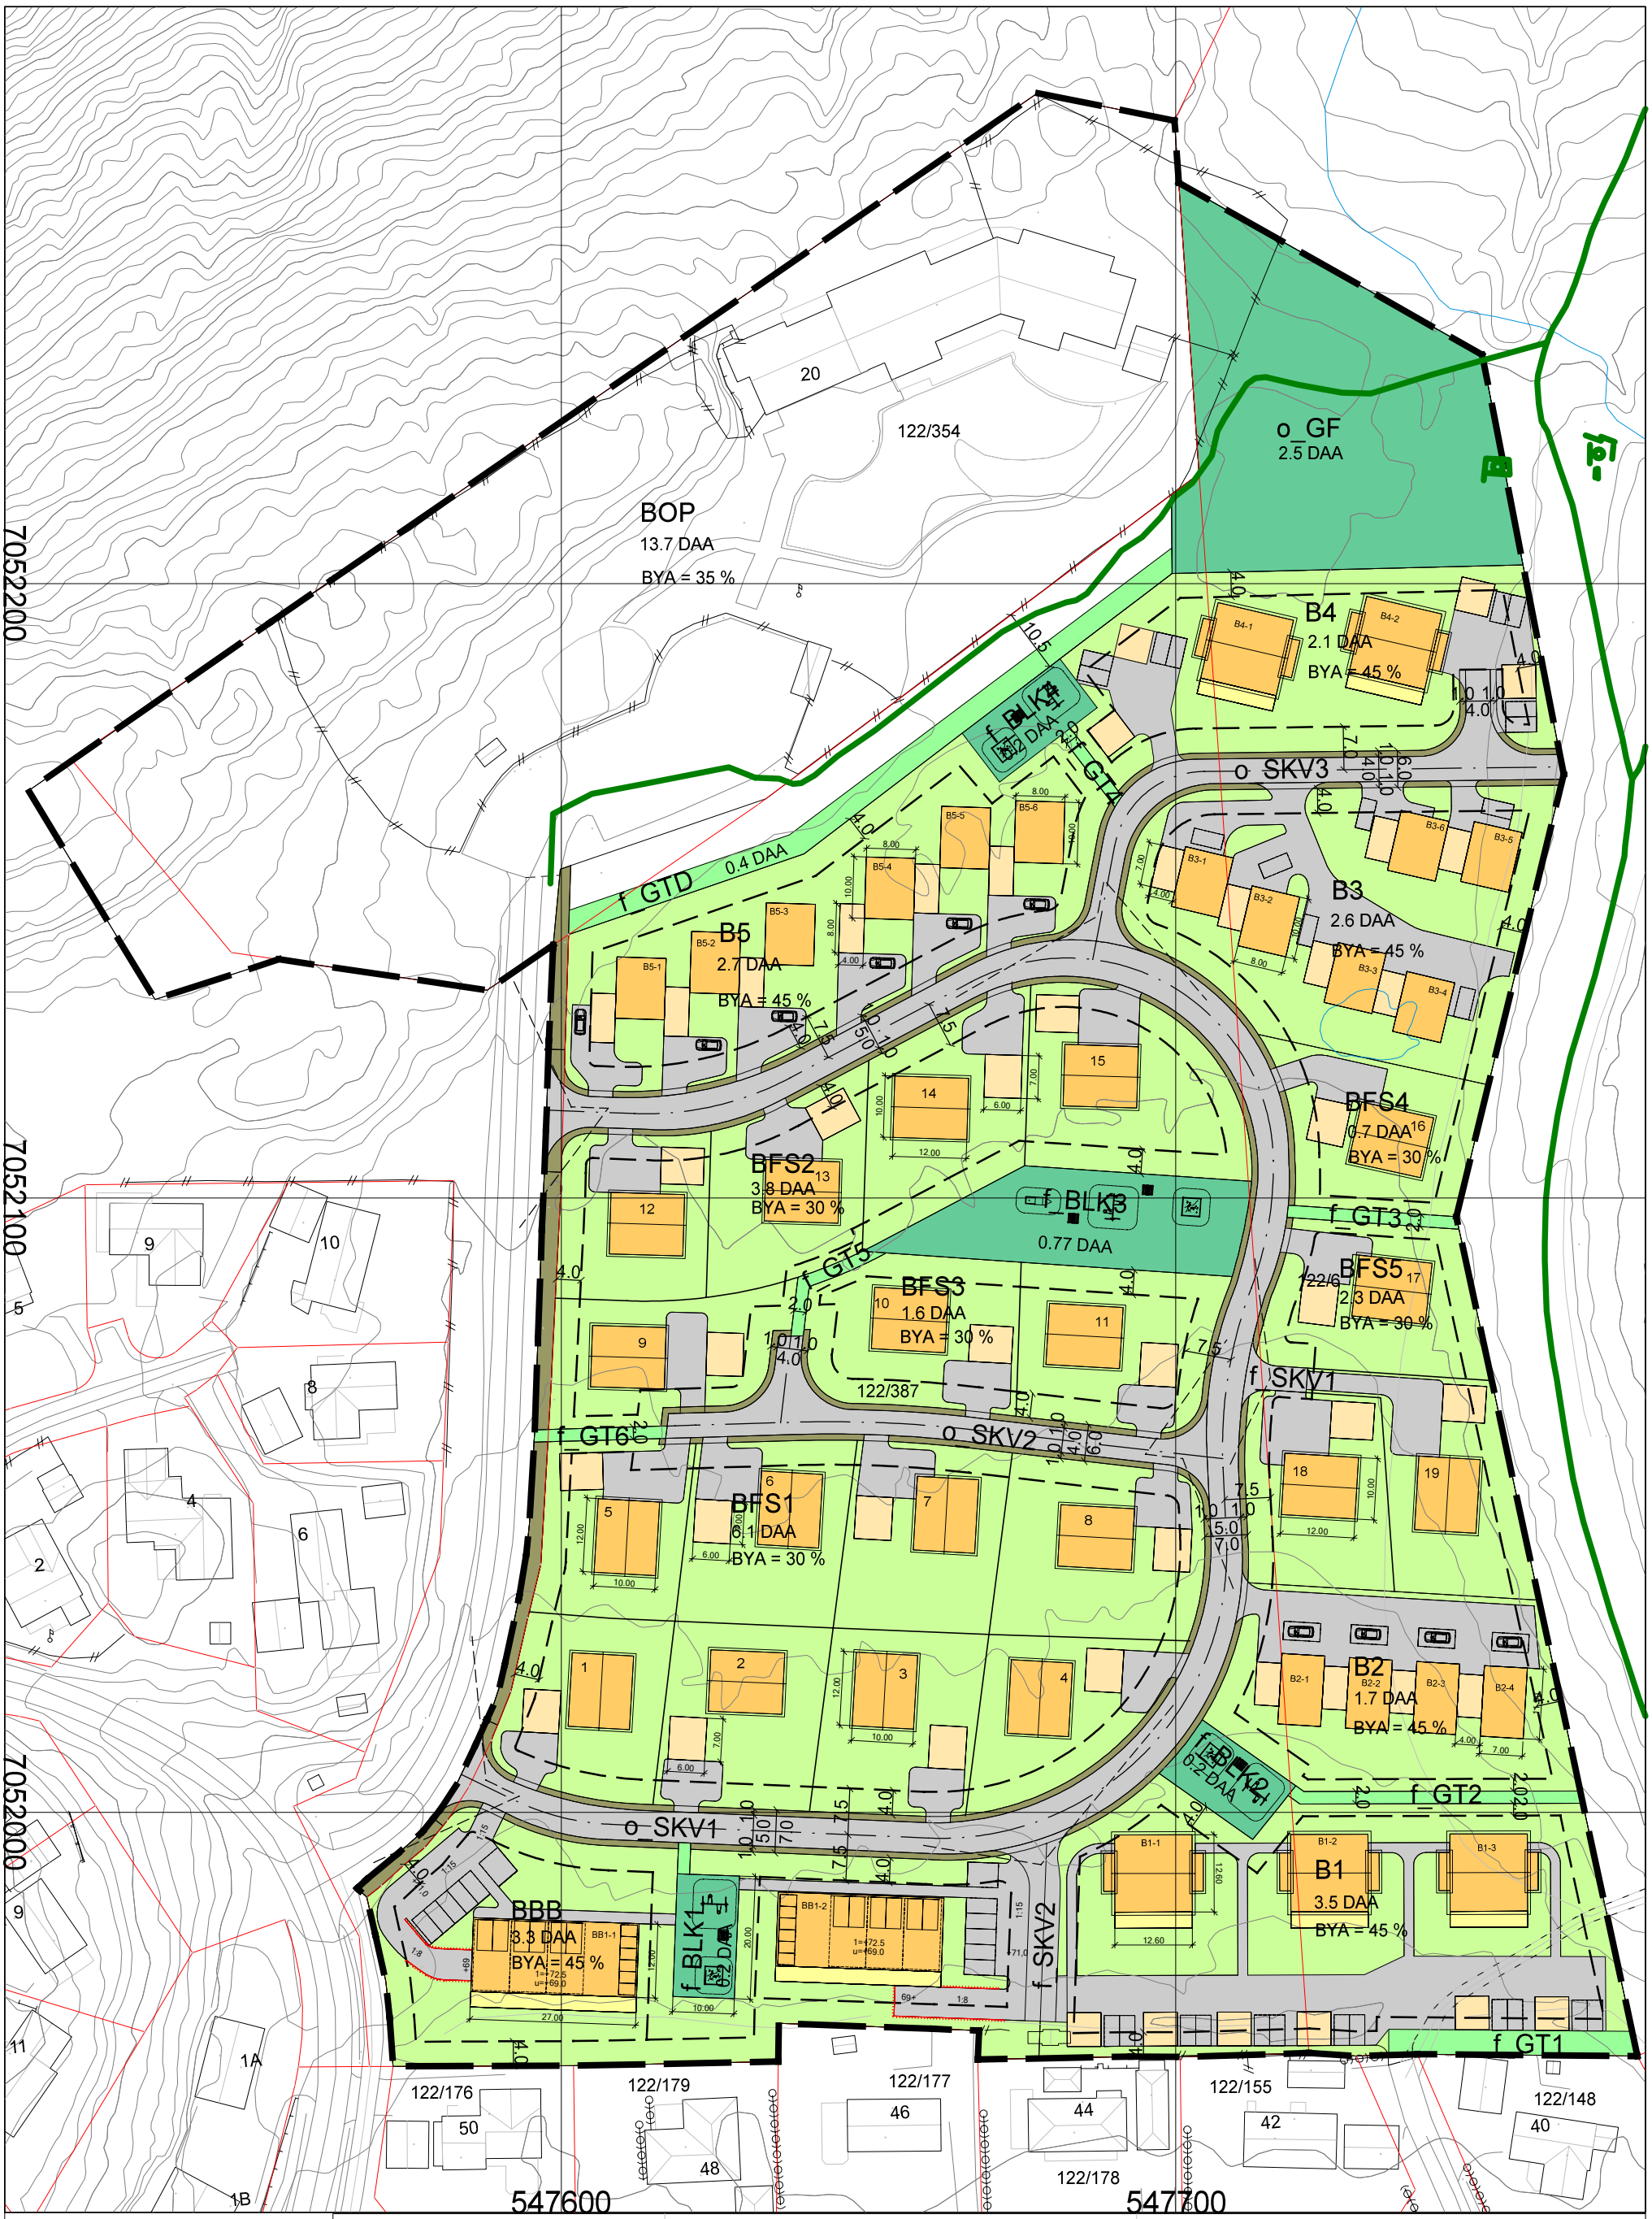


| | | | | |
|---|---|---|---|---|
| REV. 15.08.20 | 9166<br>DETALJREGULERING HØGÅSMYRA<br>PATRON INVEST AS | | | ILLUSTRASJONSPLAN |
| DATO: 12.05.20 | TEGNET: | MÅLESTOKK: 1:1000 | pro ESS | TEGN.NR.: 904 |
| VEG: | | | | SIDE: 1 |