



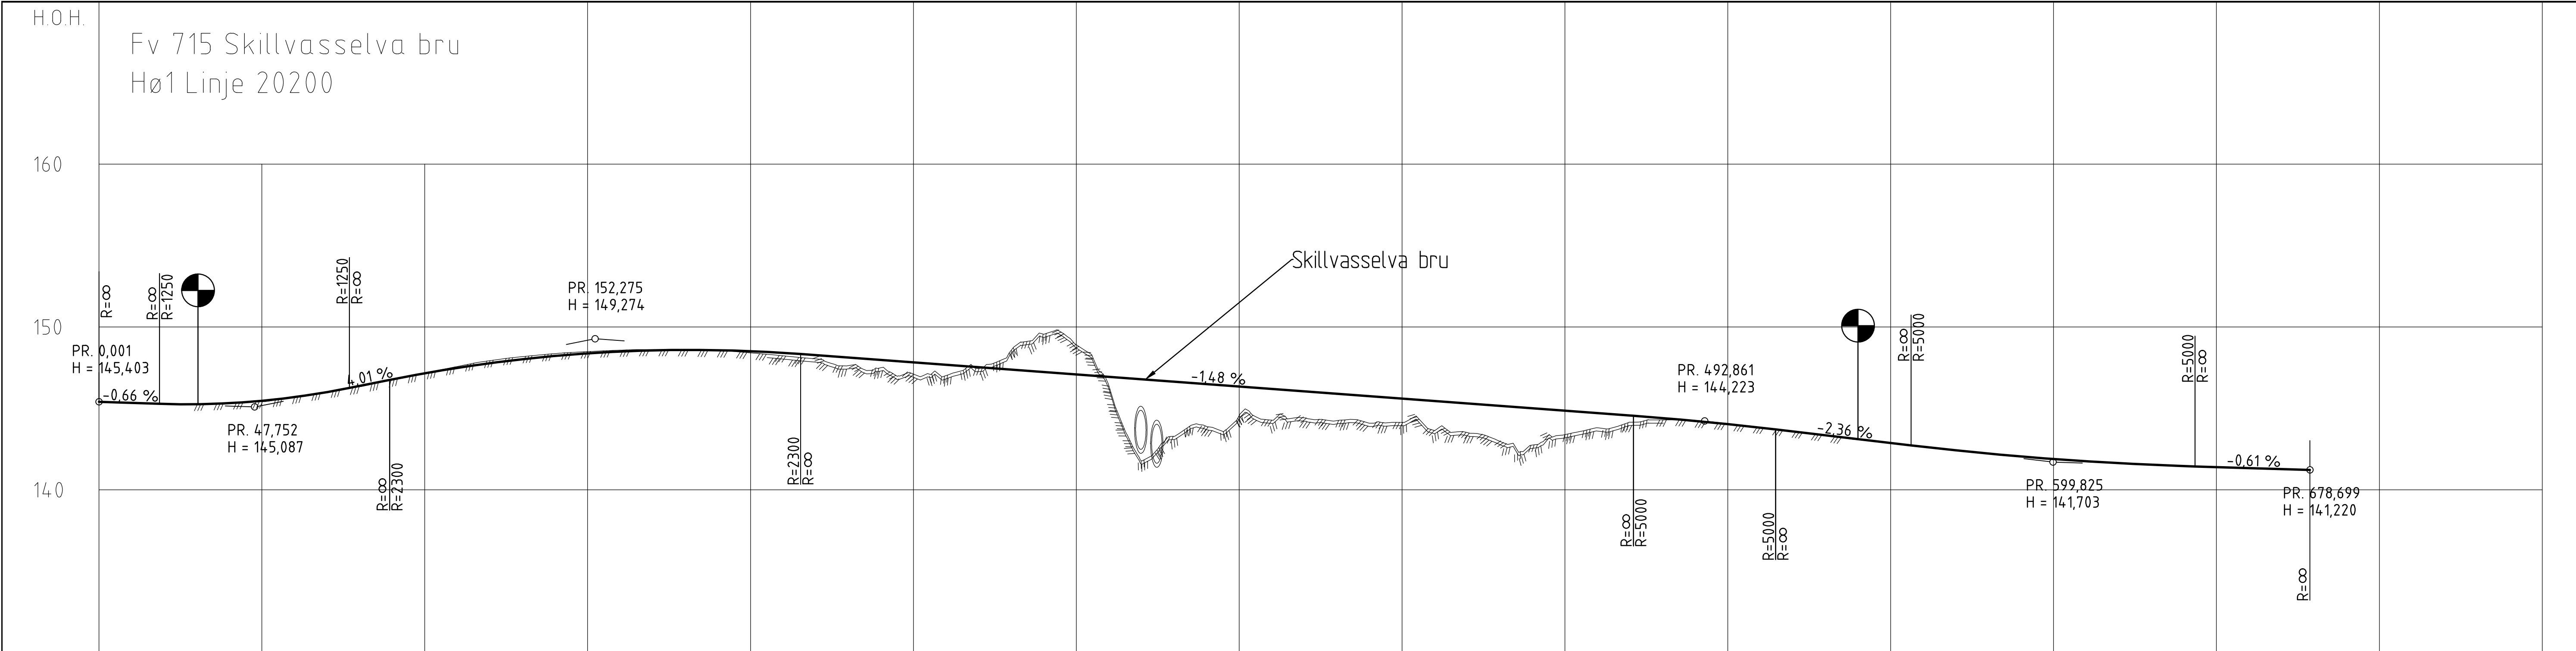

PROFIL NR.	0	50	100	150	200	250	300	350	400	450	500	550	600	650	700	750
HOR.KURV.	R=∞	A=135			R=280		A=135	R=∞	A=160		R=-550		A=130		R=-150	
BREDDEUTV.					0.40m	0.40m										
TVERRFALL				8,0%			8,0%			6,5%		6,5%	7,0%		7,9%	
H.kj.b.k.																
V.kj.b.k.	1,3%			8,0%			8,0%			6,5%		6,5%	7,6%		9,7%	
PROFIL H.	145,40	145,34	145,27	145,26	145,30	145,47	147,58	147,49	147,01	147,68	147,45	147,53	148,54	147,38	148,91	147,08
TERRENG H.	145,40	145,34	145,27	145,26	145,30	145,47	147,58	147,49	147,01	147,68	147,45	147,53	148,54	147,38	148,91	147,08
OVERBYGN.T.		8CM		16CM		76CM		46CM		76CM		8CM				

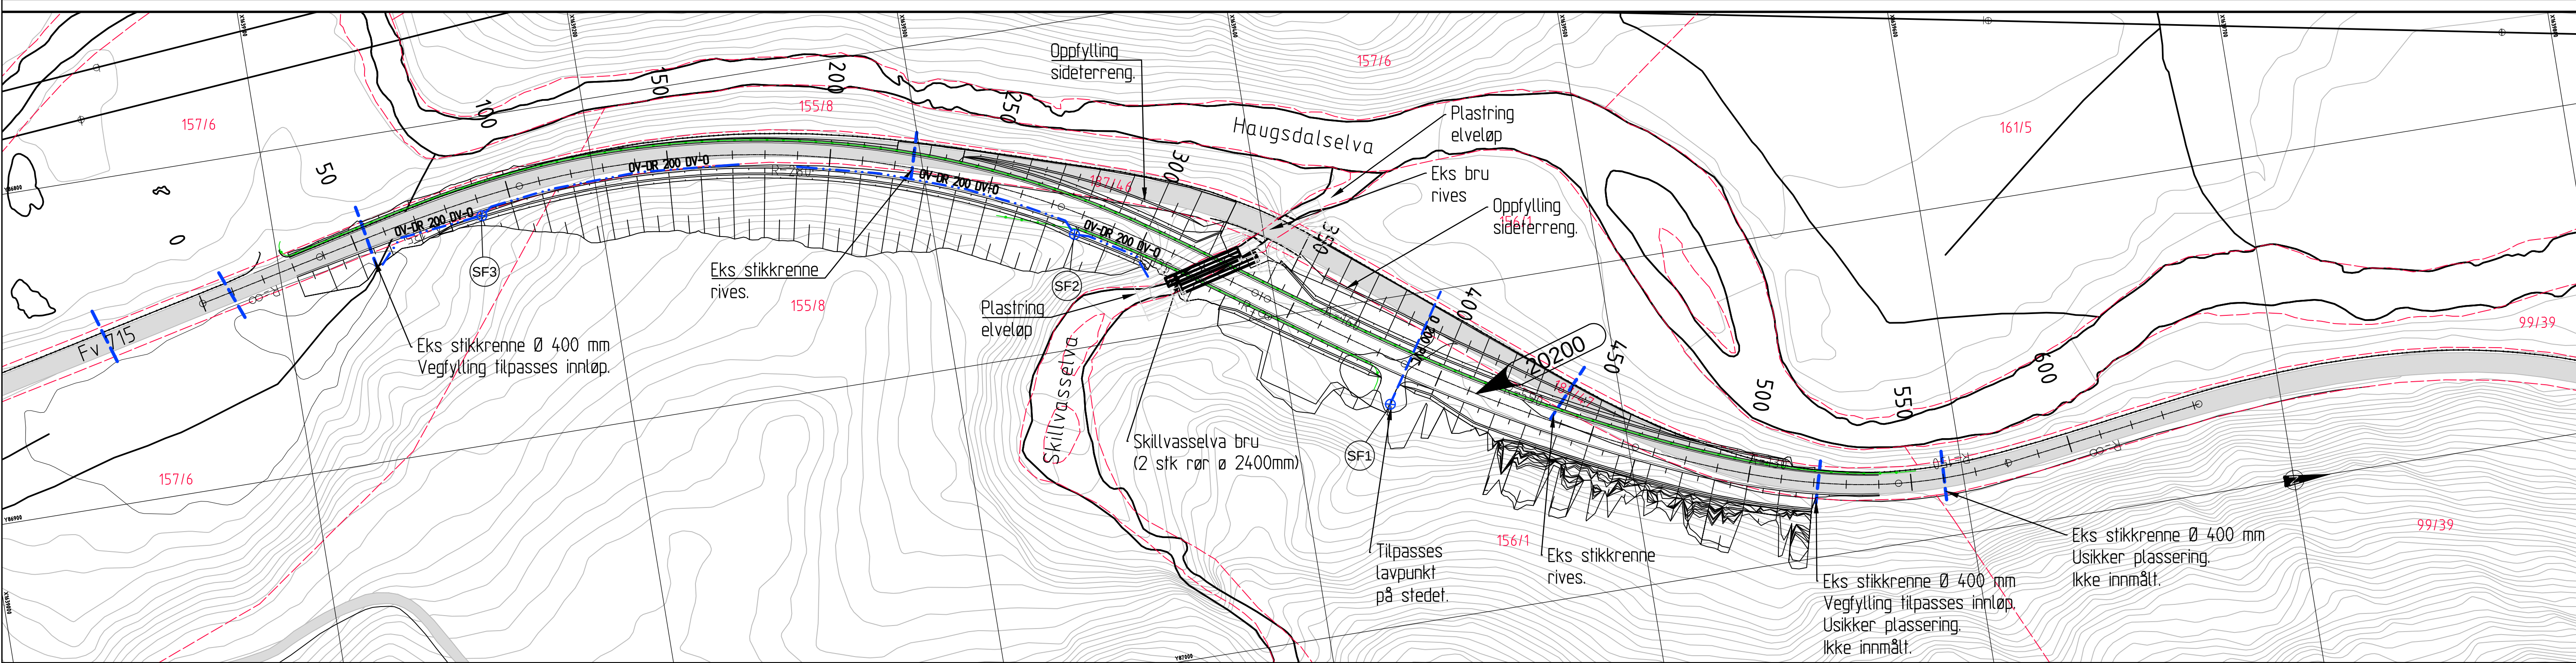

TEGNFORKLARING

Prosjektert:

- xxxxx

Henvisning til vegmodell
- Kantstein
- Rekkverk
- Gjerde
- Støyskjerm
- Mur
- Rekkverksende
- Frisikt
- Kotering terrengforming
- Kombidrens
- Sandfang

Eksisterende:

- Eiendomsgrense
- Veg
- Bygning
- Bygning rives

MERKNADER

- Koordinatsystem: Euref89 NTM, sone 10. Høydegrunnlag: NN2000.
-

HENVISNINGER

-

01	Dimensjoneringsklasse Hø1	JIV	HBP	HBP	05.10.2020
-	Høringsutgave	JIV	HBP	HBP	15.09.2020
Revisjon	Revisjonen gjelder	Utarb.	Kontr.	Godkj.	Rev. dato
Trøndelag fylkeskommune Fv 715 HP 0x Haugsdal - Årjord Parsell: Fv 715 Skillvasselva Plan og profil Linje 20200, pr. 30-540. Overvannssystem. KONKURRANSEGRUNNLAG Utarbeidet av EMA Kontrollert av JIV Godkjent av HBP Konsulentarkiv 01.12.2020/202024		Tegningsdato 30.09.2020 Bestiller Olaf Ravik Produsert for Trøndelag fylkeskommune Produsert av VIANOVA Prosjektnummer 407.473 Saksnummer 202017008 Arkivreferanse Målestokk A1 1:1000 / 1:200 Byggeværksnummer Koordinatsystem EUREF89 NTM 10/NN2000 Tegningsnummer/ revisjonsbokstav C101			01