
SITUASJONSKART

Eiendom:	Gnr: 9	Bnr: 65	Fnr: 0	Snr: 0
	Adresse: Aunaveien 63, 7105 STADSBYGD			
Hj.haver/Fester:	FINSERÅS KNUT JARLE, AUNAVEIEN 63, 7105 STADSBYGD			

INDRE FOSEN KOMMUNE

Dato: 7/1-2021 Sign:

Målestokk 1:500

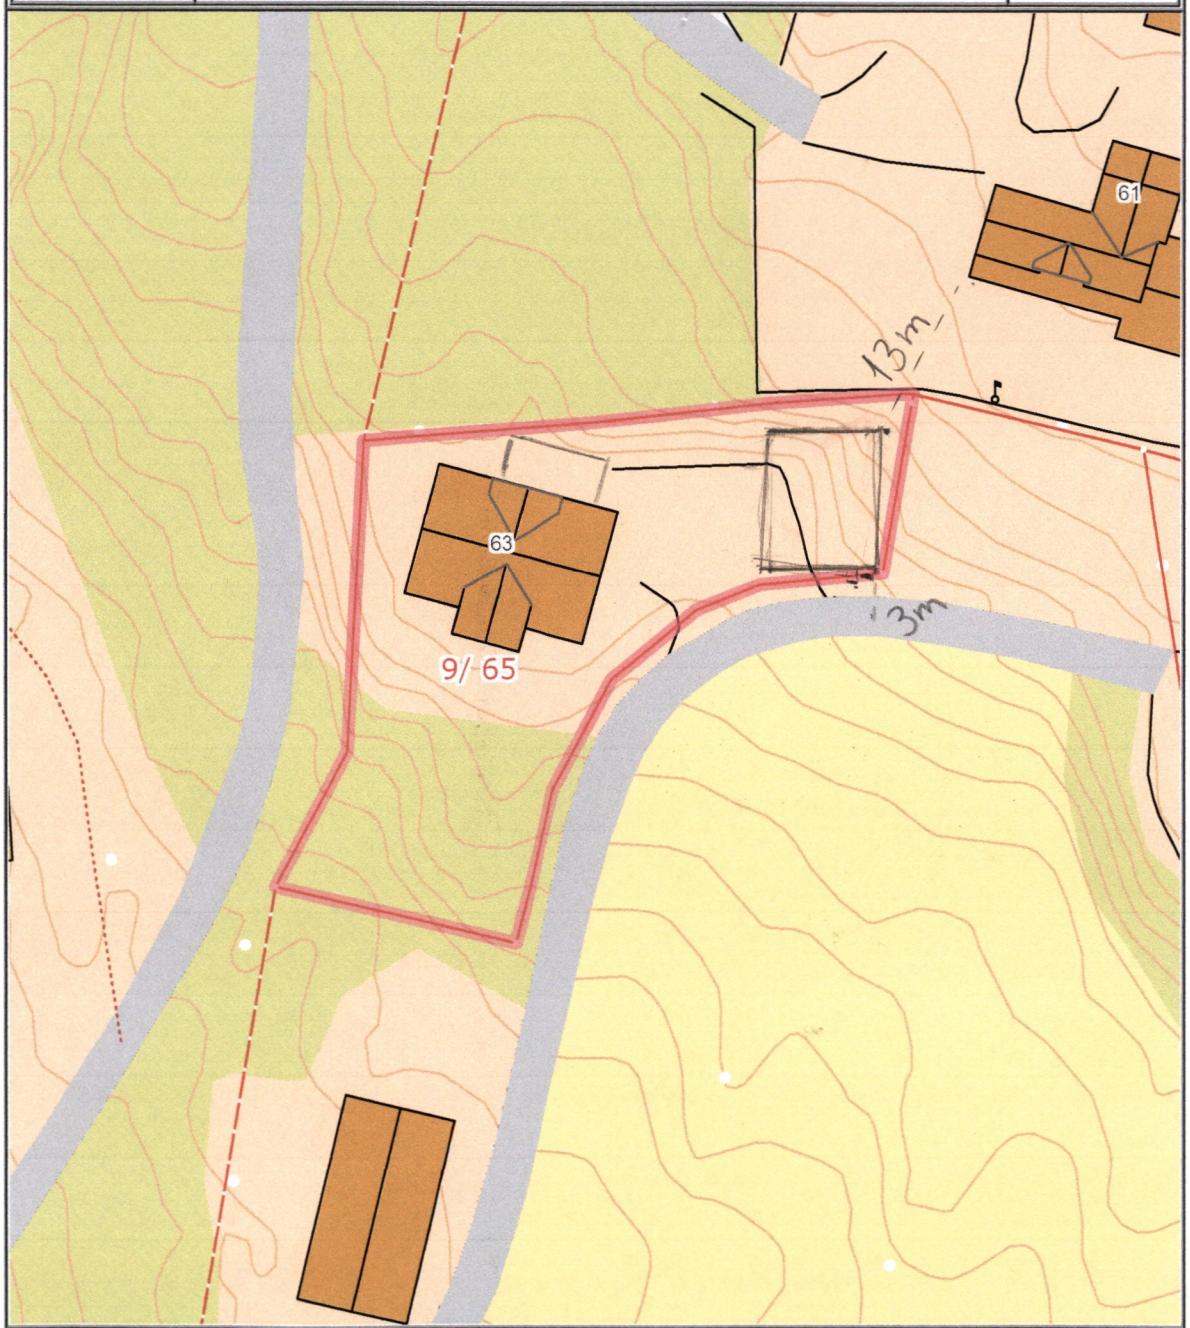


Det tas forbehold om at det kan forekomme feil på kartet, bla. gjelder dette eiendomsgrenser, ledninger/kabler, kummer m.m. som i forbindelse med prosjektering/anleggsarbeid må undersøkes nærmere.

Skannet - Indre Fosen kommune - 03.03.21

SITUASJONSKART

Eiendom:	Gnr: 9	Bnr: 5	Fnr: 0	Snr: 0
	Adresse: Aunaveien 45, 7105 STADSBYGD, med flere			
Hj.haver/Fester:				
RISSA KOMMUNE	Dato: 27/11-2015 Sign:			Målestokk 1:3000

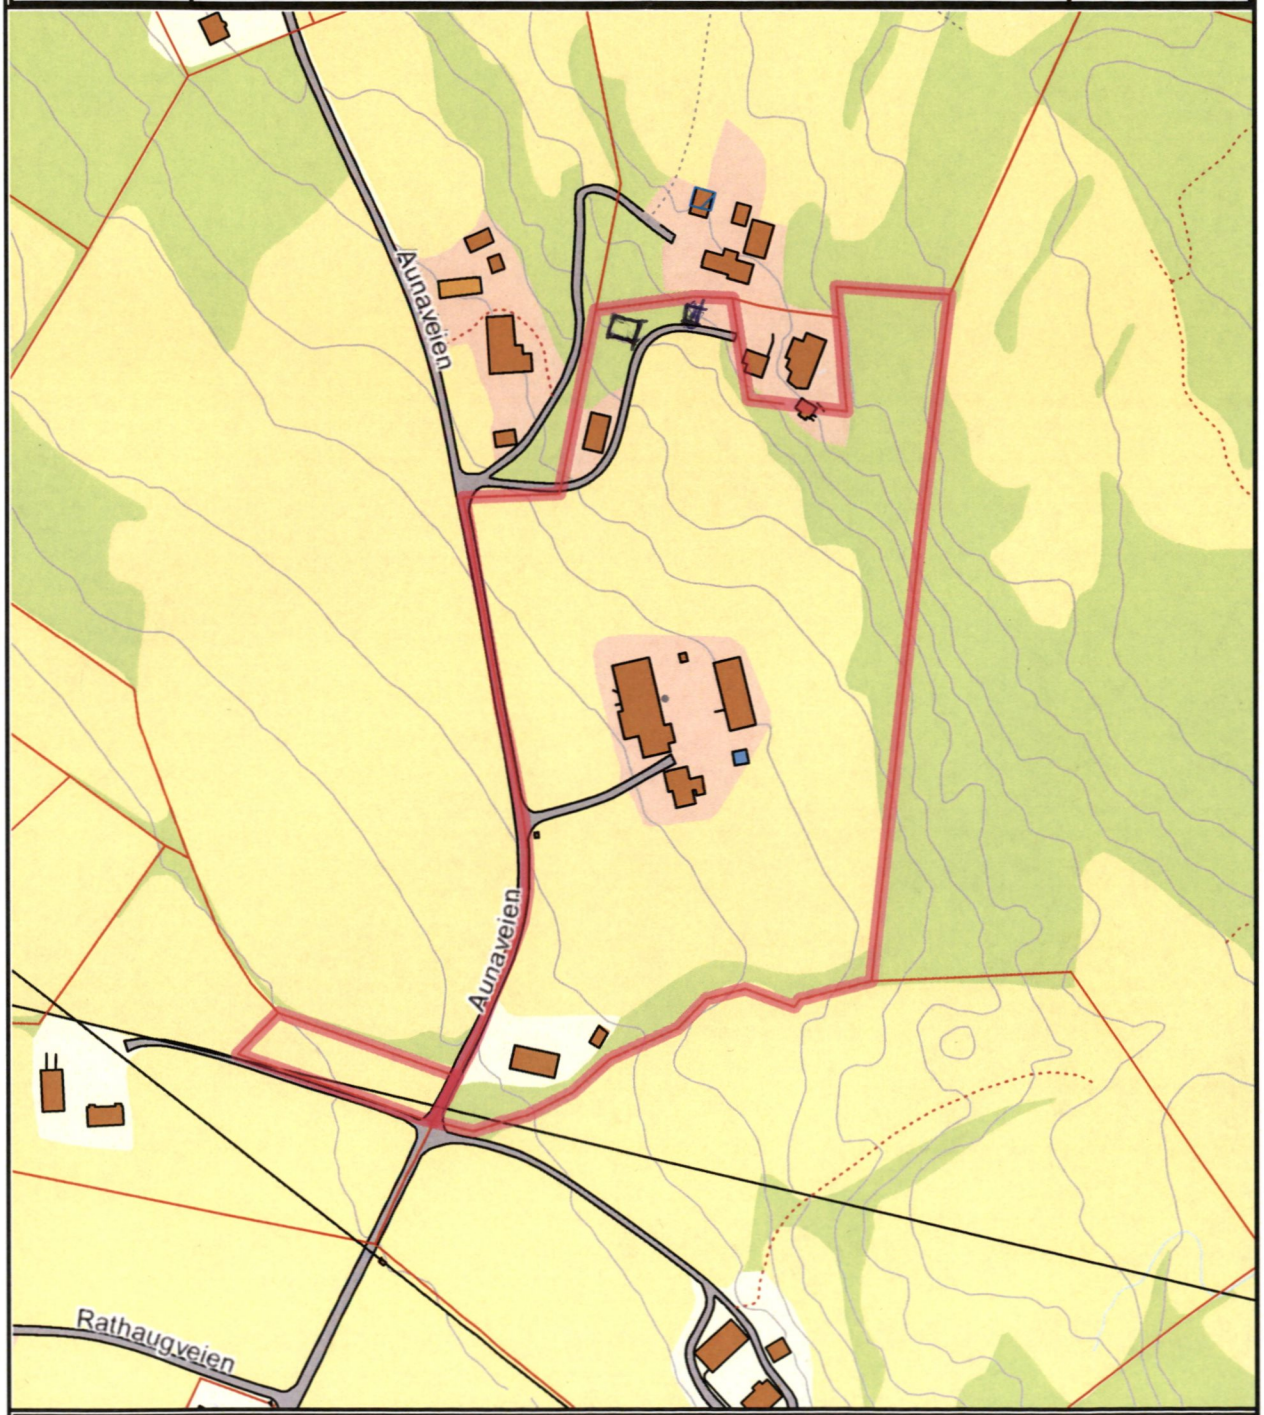

Det tas forbehold om at det kan forekomme feil på kartet, bla. gjelder dette eiendomsgrenser, ledninger/kabler, kummer m.m. som i forbindelse med prosjektering/anleggsarbeid må undersøkes nærmere.

Skannet - Indre Fosen kommune - 03.03.21