


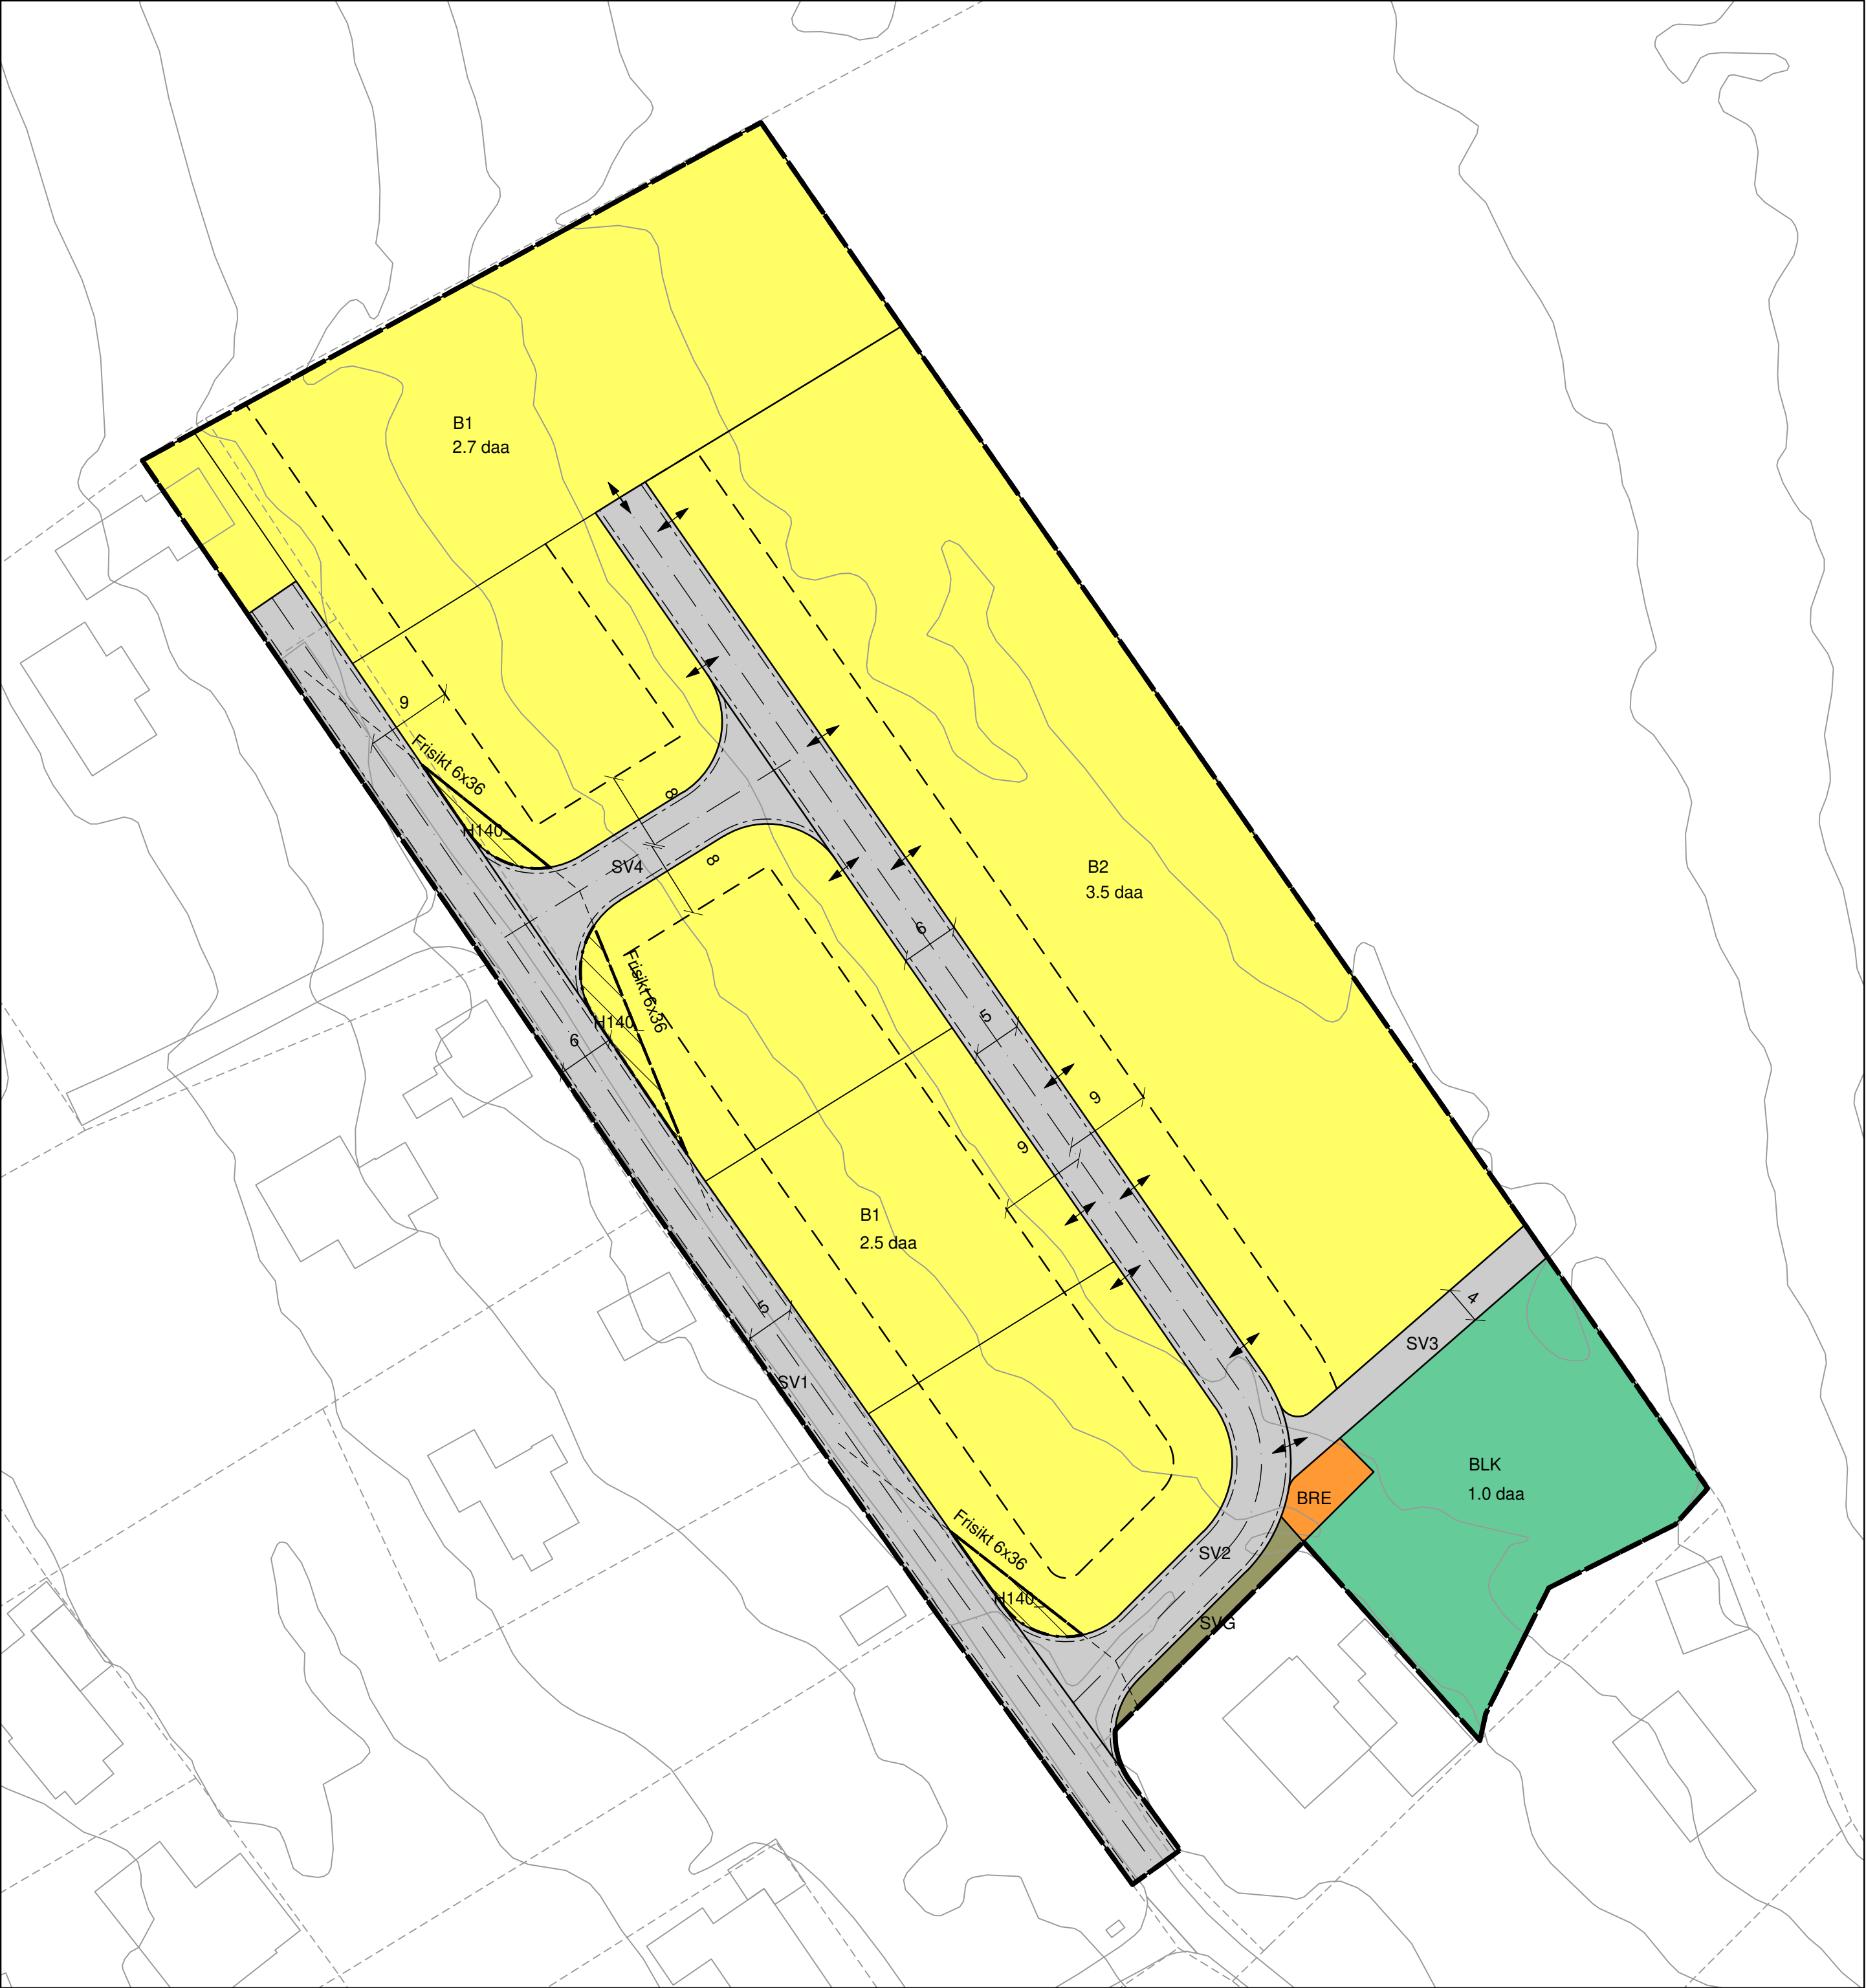

AREALPLAN ETTER PBL AV 2008

Hanehaugveien boligfelt

Nasjonal arealplan-ID:	505416242010002
Plantype:	Detaljregulering
Forslagsstiller:	Sand Bygg AS
Utarbeidet av:	Arkplan AS / S.A.K. AS / Indre Fosen kommune

SAKSBEHANDLING ETTER PLAN- OG BYGNINGSLOVEN		
	Saksnr	Dato
Kunngjøring av oppstart av planarbeidet:		24.08.2010
1. gangs behandling i det faste utvalget for plansaker:	153/12	25.09.2012
Utlekking til offentlig ettersyn i perioden:	05.11.2012 -	18.12.2012
2. gangs behandling i det faste utvalget for plansaker:	27/13	12.03.2013
Vedtatt av kommunestyret:	34/13	04.04.2013
Kunngjøringsdato for planvedtak:		12.04.2013
Vedtatt mindre endring:	17/21	16.03.2021

TEGNFORKLARING

- BEBYGGELSE OG ANLEGG
- Boligbebyggelse
- Renovasjonsanlegg
- Lekeplass
- SAMFERDSELSANLEGG OG TEKNISK INFRASTRUKTUR
- Veg
- Annen veggrunn - grøntareal
- SIKRINGSONE
- Frisikt
- LINJESYMBOLER
- Plangrense
- Grense for arealformål
- JURIDISKE LINJER
- Regulert tomtgrense
- Byggegrense
- Regulert senterlinje
- Frisiktlinje
- Regulert kant kjørebane
- Måle- og avstandslinje
- JURIDISKE PUNKT
- Avkjørsel
- TEKST
- A

 Påskrift

Basiskartet er tegnet med svak gråfarge

N

KARTOPPLYSNINGER

Kilde/dato for basiskart:

Norge digitalt, 10.03.2021

Koordinatsystem:

UTM sone 32 / Euref89

Høydegrunnlag:

NN2000

Ekvidistanse:

1 m

Kartmålestokk:

1:500

0

10

20

30

40

50

60

Meter