


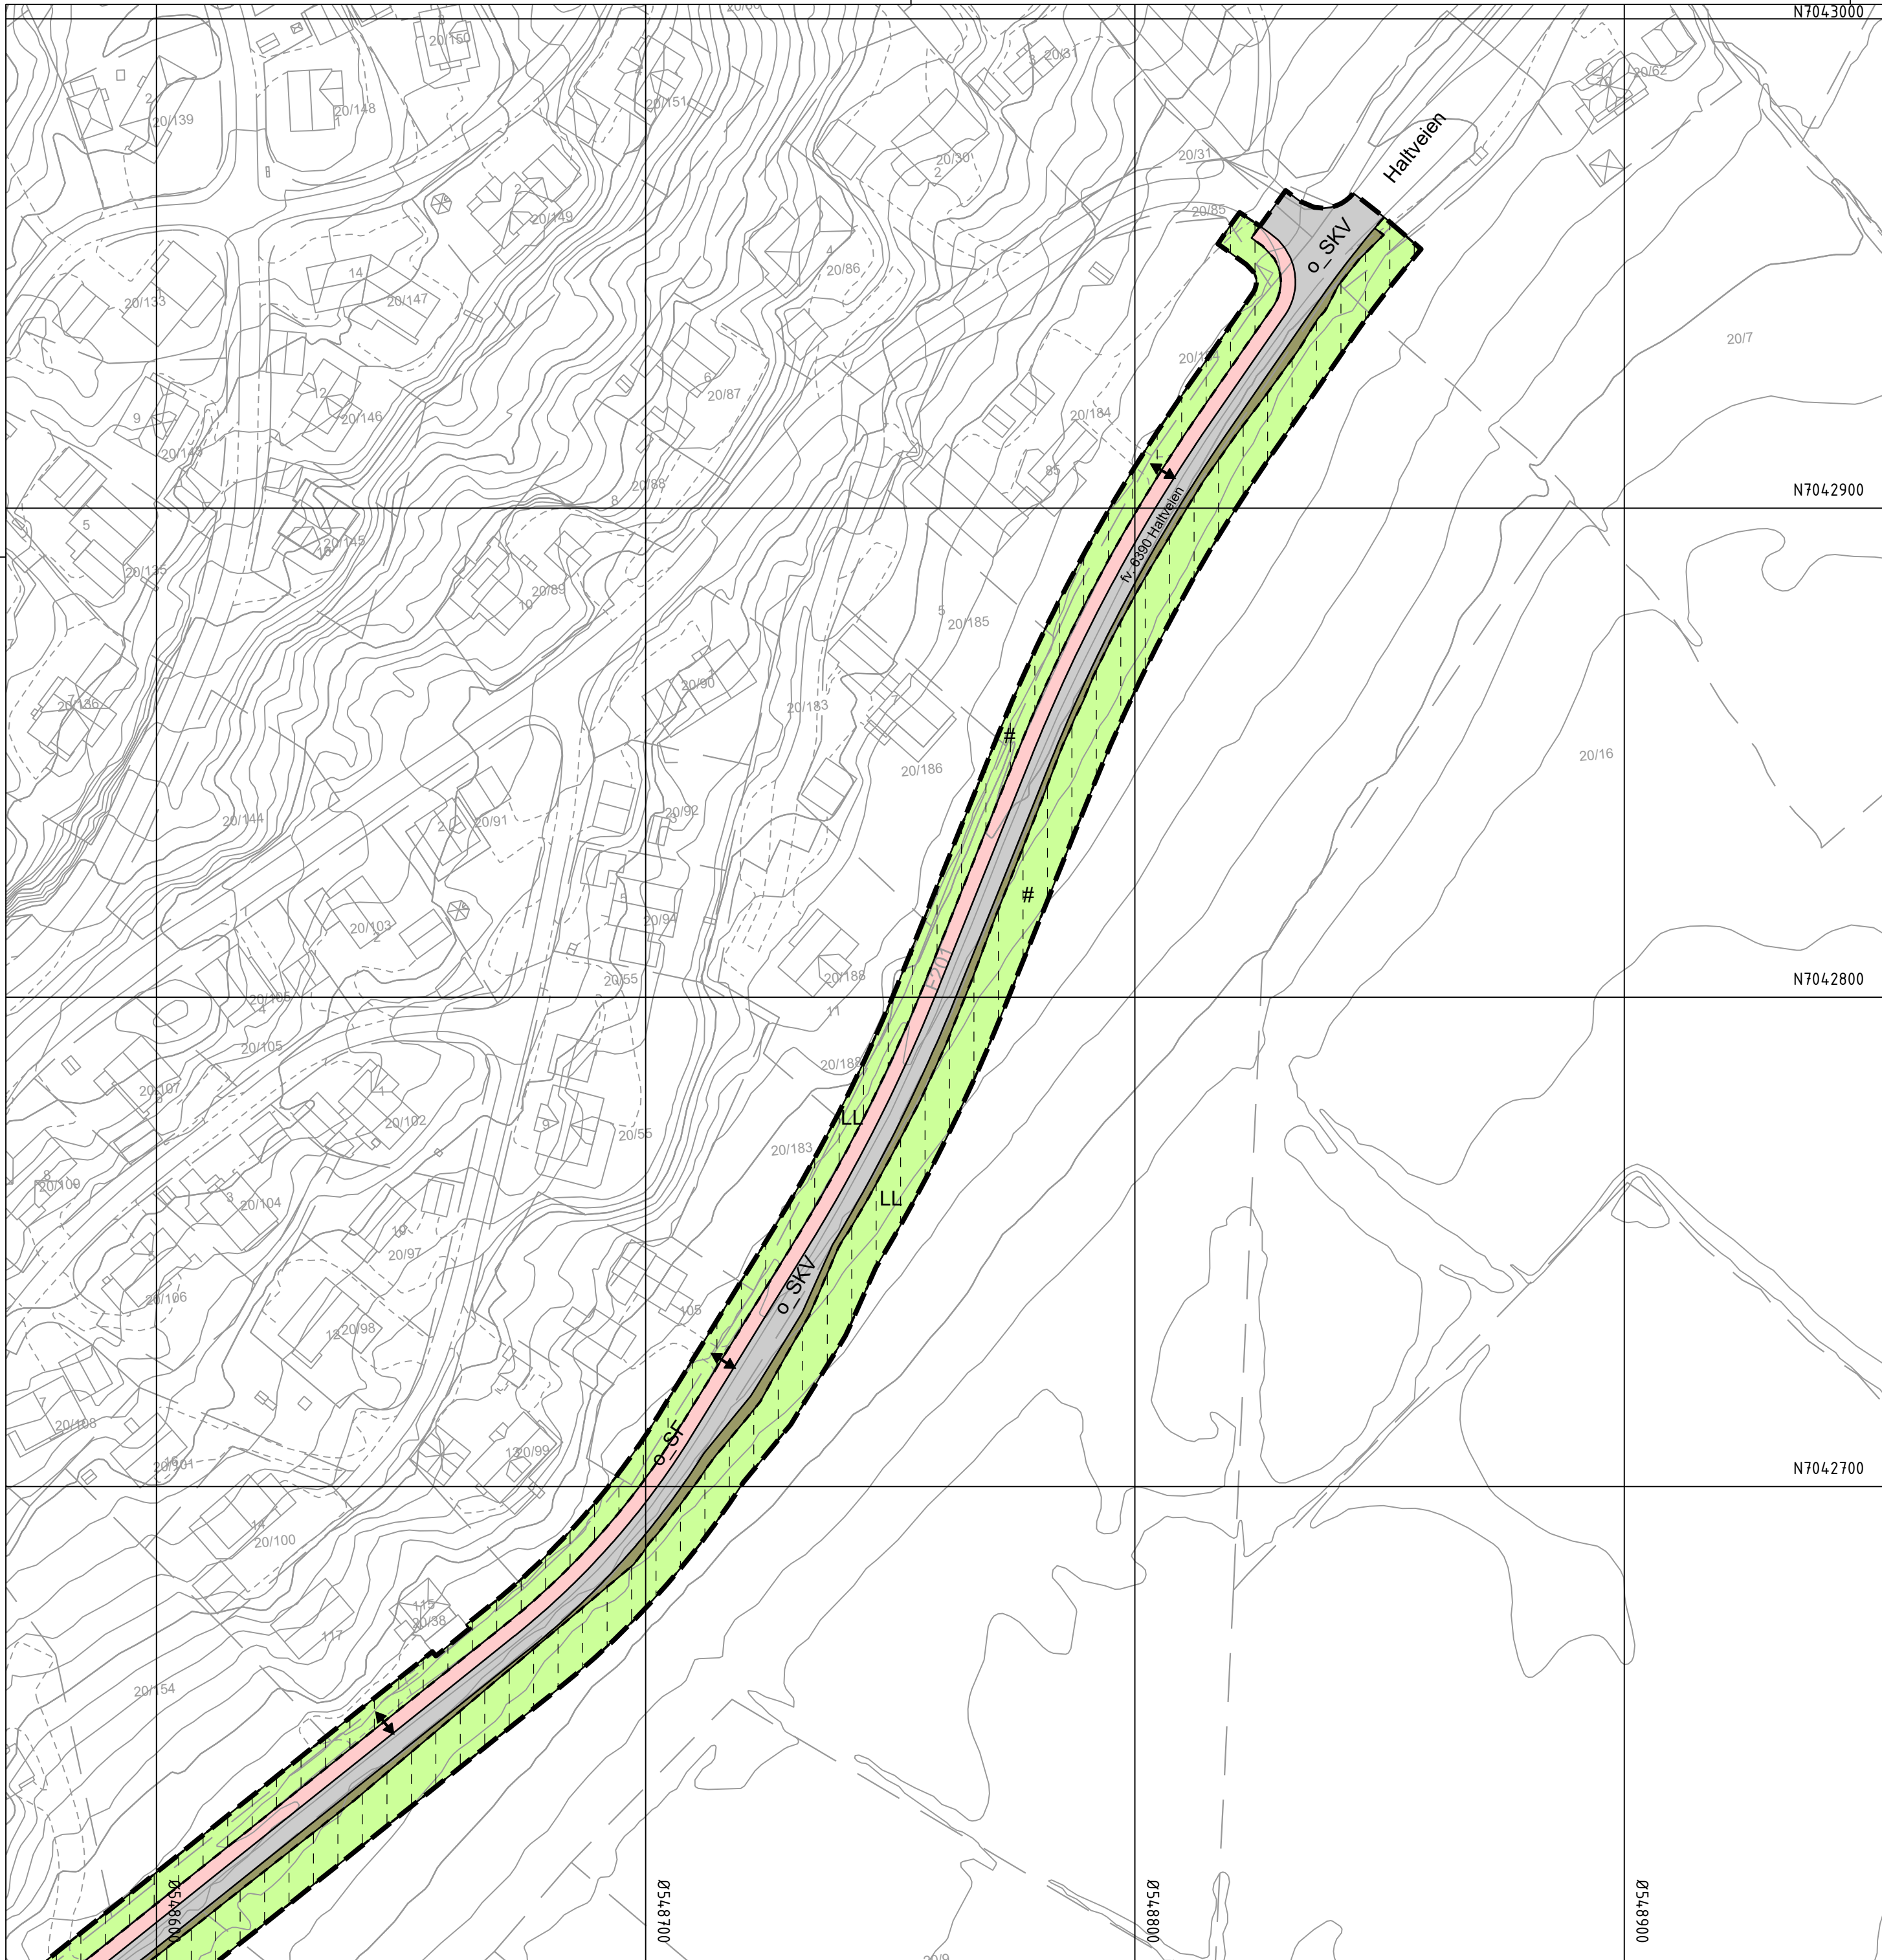

Tegnforklaring

Reguleringsplan PBL 2008

§12-5. Nr. 2 - Samferdselsanlegg og teknisk infrastruktur

- SKV Kjøreveg
- FS Fortau
- SVG Annen veggrunn - grøntareal

§12-5. Nr. 5 - Landbruks-, natur- og friluftsmål samt reindrift

- LL Landbruksformål

§12-6 - Hensynssoner

- H560 Bevaring naturmiljø

§12-7 - Bestemmelseområder

- # Midlertidig bygge- og anleggsområde

Linjesymbol

- RpGrense
- RpFormålGrense
- PblMidlByggAnleggGrense
- RpAngittHensynGrense

Punktsymboler


- ↔ Avkjørsel - både inn og utkjøring

Kartopplysninger

Kilde for basiskart: Asplan Viak AS
Dato for basiskart: 05.05.2020
Koordinatsystem: NTM32
Høydegrunnlag: NN2000

Ekvidistanse: 1m

Kartmålestokk:
0 25 50m

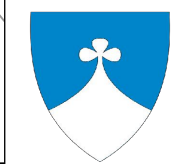

Detaljregulering

Veg med fortau, Haltvegen

Med tilhørende reguleringsbestemmelser

Arealplan-ID:

50542020007

Forslagsstiller:

Indre Fosen kommune

SAKSBEHANDLING ETTER PLAN- OG BYGNINGSLOVEN

SAKS-NR

DATO

SIGN

Dato 13.05.2020

Revisjon 1

Dato

Revisjon

Dato

Revisjon

Kommunestyret sitt vedtak

Ny 2. gang behandling

Offentlig ettersyn fra til

2. gangs behandling

Offentlig ettersyn fra til

1. gangs behandling

Kunngjøring av oppstart av planarbeid: 02.01.2020

Oppstartsmøte...

PLANEN ER UTARBEIDET AV:

asplan viak

PLANKONSULENT

TEGNNR.

DATO

SIGN.

14.02.2020

TN

Det bekreftees at planen er i samsvar med kommunestyrets vedtak av

BekreftDato

Dato

PLANSJEFFENAVN

Plansjef