


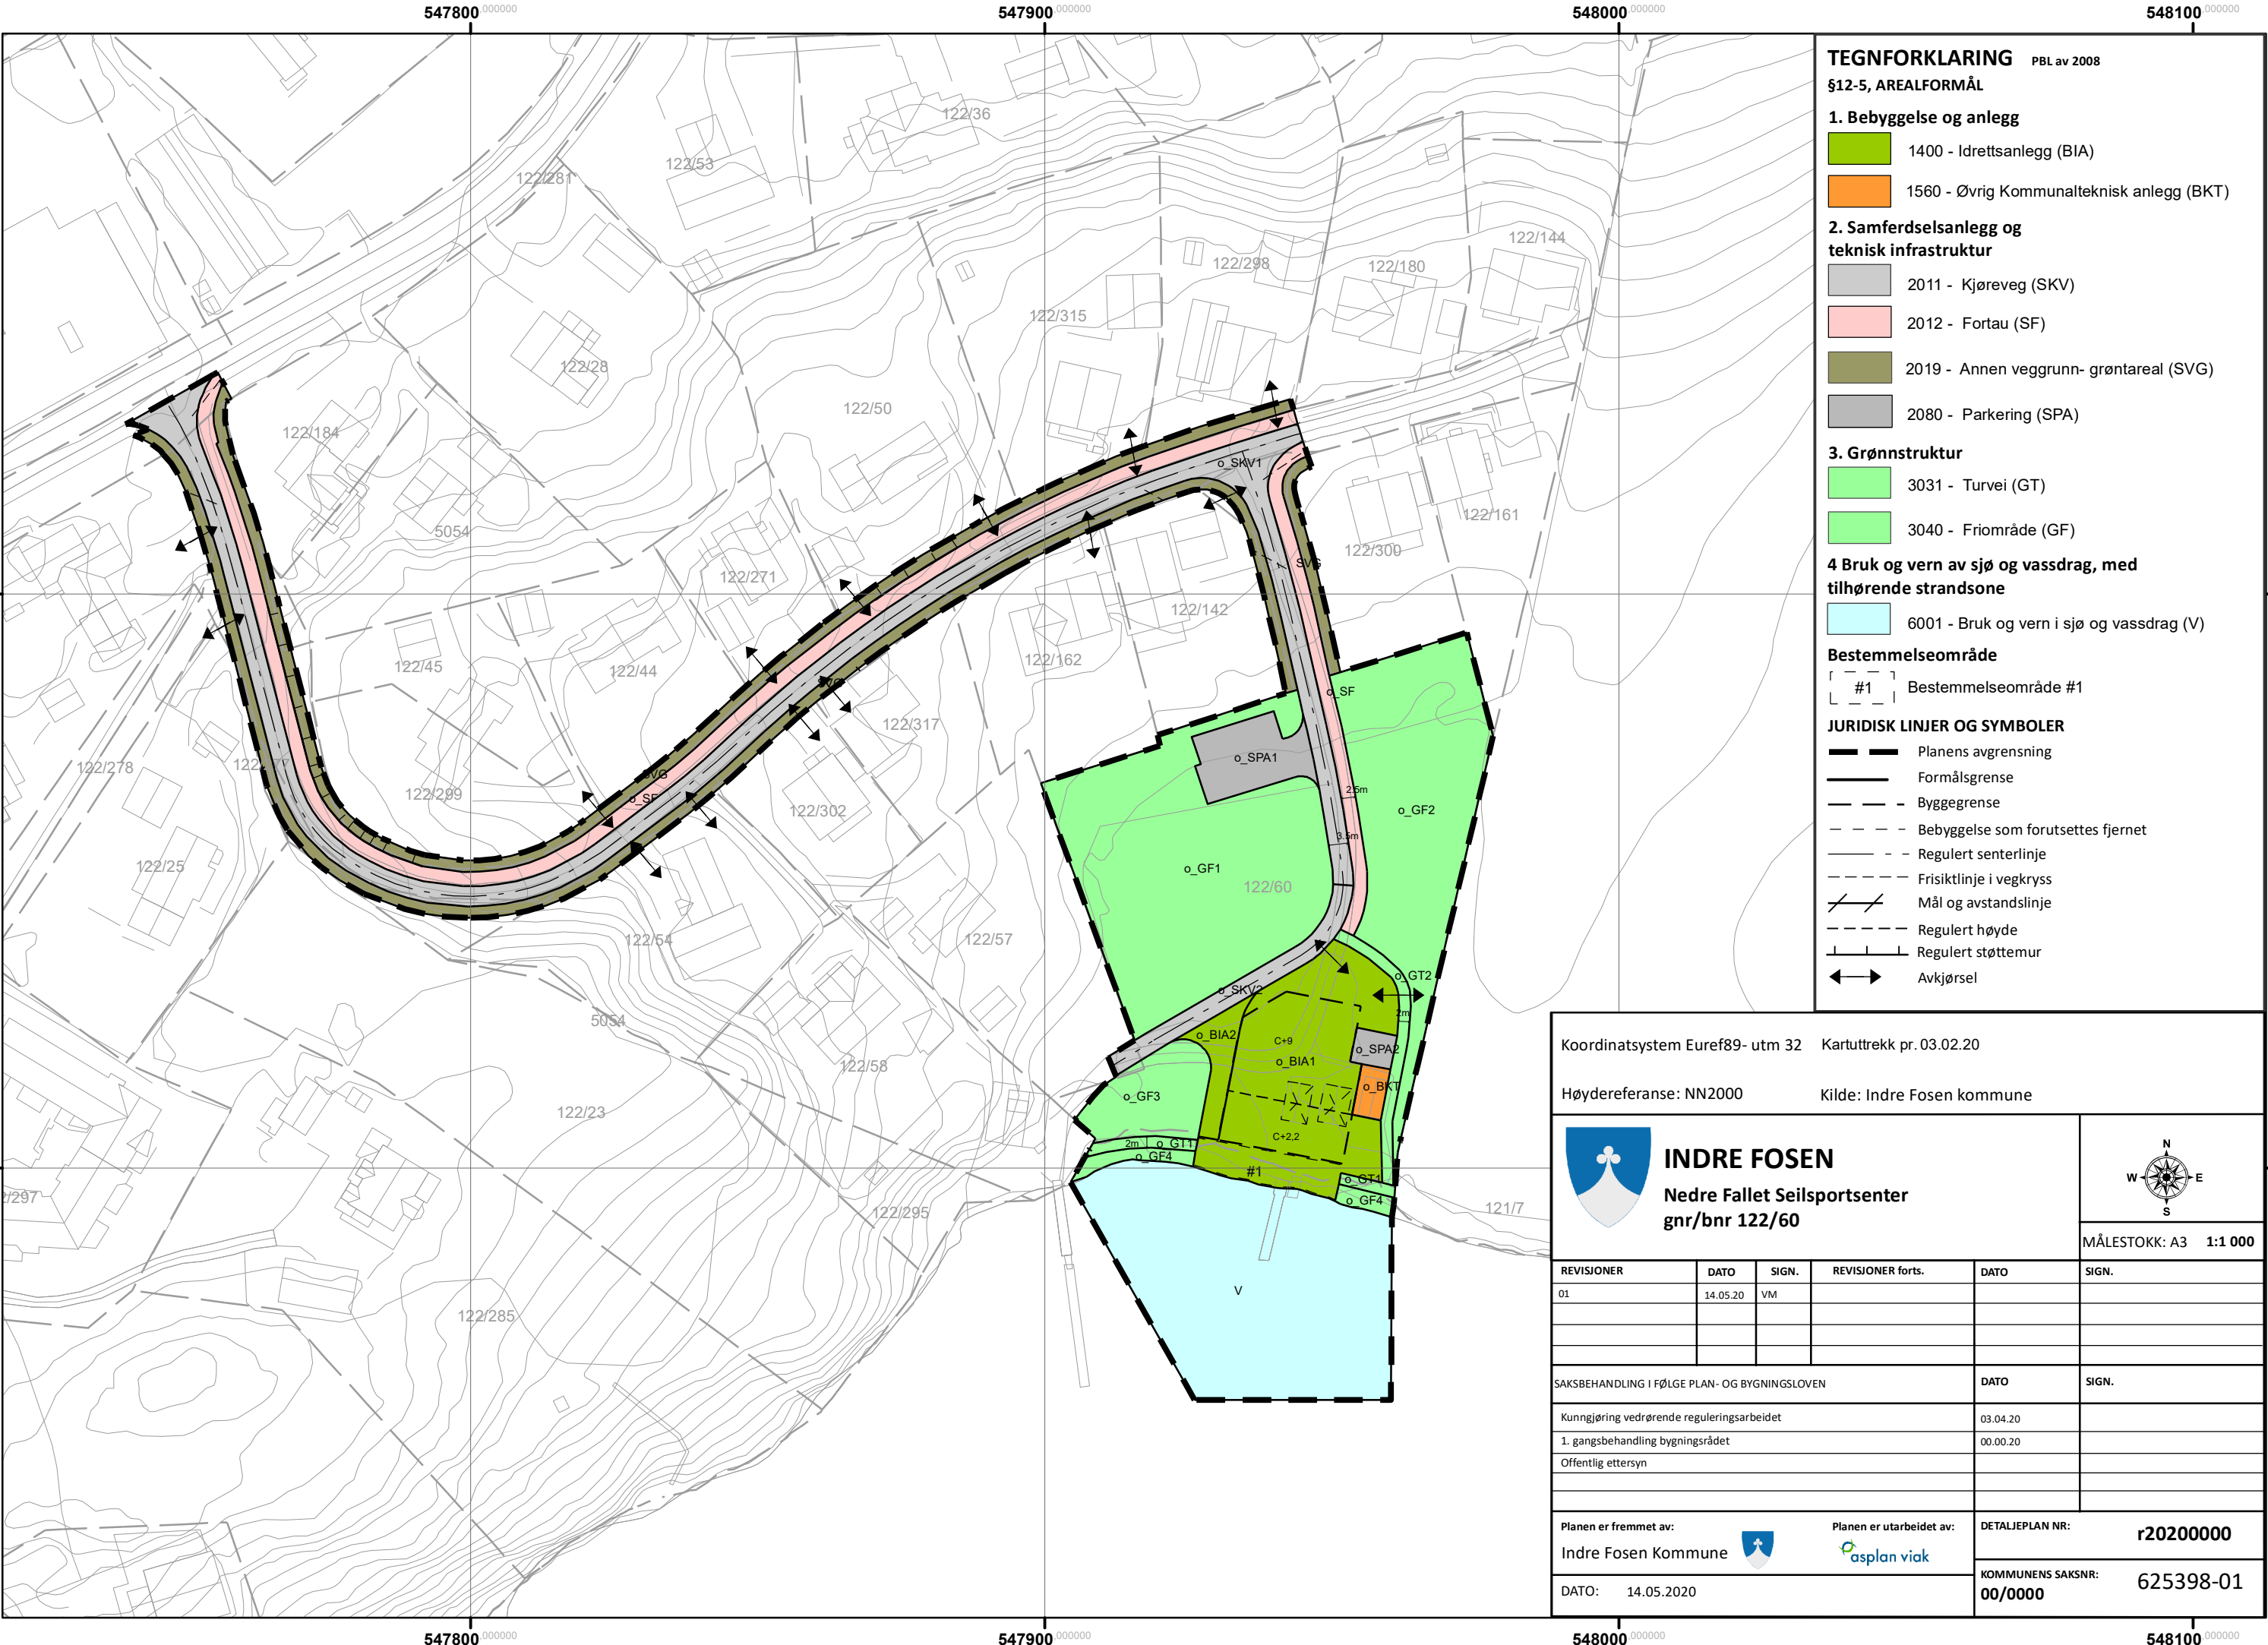

TEGNFORKLARING PBL av 2008

§12-5, AREALFORMÅL

1. Bebyggelse og anlegg

- 1400 - Idrettsanlegg (BIA)
- 1560 - Øvrig Kommunalteknisk anlegg (BKT)

2. Samferdselsanlegg og teknisk infrastruktur

- 2011 - Kjøreveg (SKV)
- 2012 - Fortau (SF)
- 2019 - Annen veggrunn- grøntareal (SVG)
- 2080 - Parkering (SPA)

3. Grønnstruktur

- 3031 - Turvei (GT)
- 3040 - Friområde (GF)

4 Bruk og vern av sjø og vassdrag, med tilhørende strandsone

- 6001 - Bruk og vern i sjø og vassdrag (V)

Bestemmelseområde

- #1 Bestemmelseområde #1

JURIDISK LINJER OG SYMBOLER


- Planens avgrensning
- Formålsgrense
- Byggegrense
- Bebyggelse som forutsettes fjernet
- Regulert senterlinje
- Frisiktlinsje i vegkryss
- Mål og avstandslinje
- Regulert høyde
- Regulert støttemur
- Avkjørsel

Koordinatsystem Euref89- utm 32 Kartuttrekk pr. 03.02.20

Høydereferanse: NN2000 Kilde: Indre Fosen kommune



INDRE FOSEN
Nedre Fallet Seilsporsenter
gnr/bnr 122/60

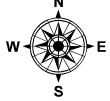

MÅLESTOKK: A3 1:1 000

REVISJONER	DATO	SIGN.	REVISJONER forts.	DATO	SIGN.
01	14.05.20	VM			

SAKSBEHANDLING I FØLGE PLAN- OG BYGNINGSLOVEN

DATO

SIGN.

Kunngjøring vedrørende reguleringsarbeidet	03.04.20	
1. gangsbehandling bygningsrådet	00.00.20	
Offentlig ettersyn		

Planen er fremmet av:
Indre Fosen Kommune

Planen er utarbeidet av:
asplan viak

DETALJEPLAN NR:
r20200000

DATO: 14.05.2020

KOMMUNENS SAKSNR:
00/0000

625398-01