


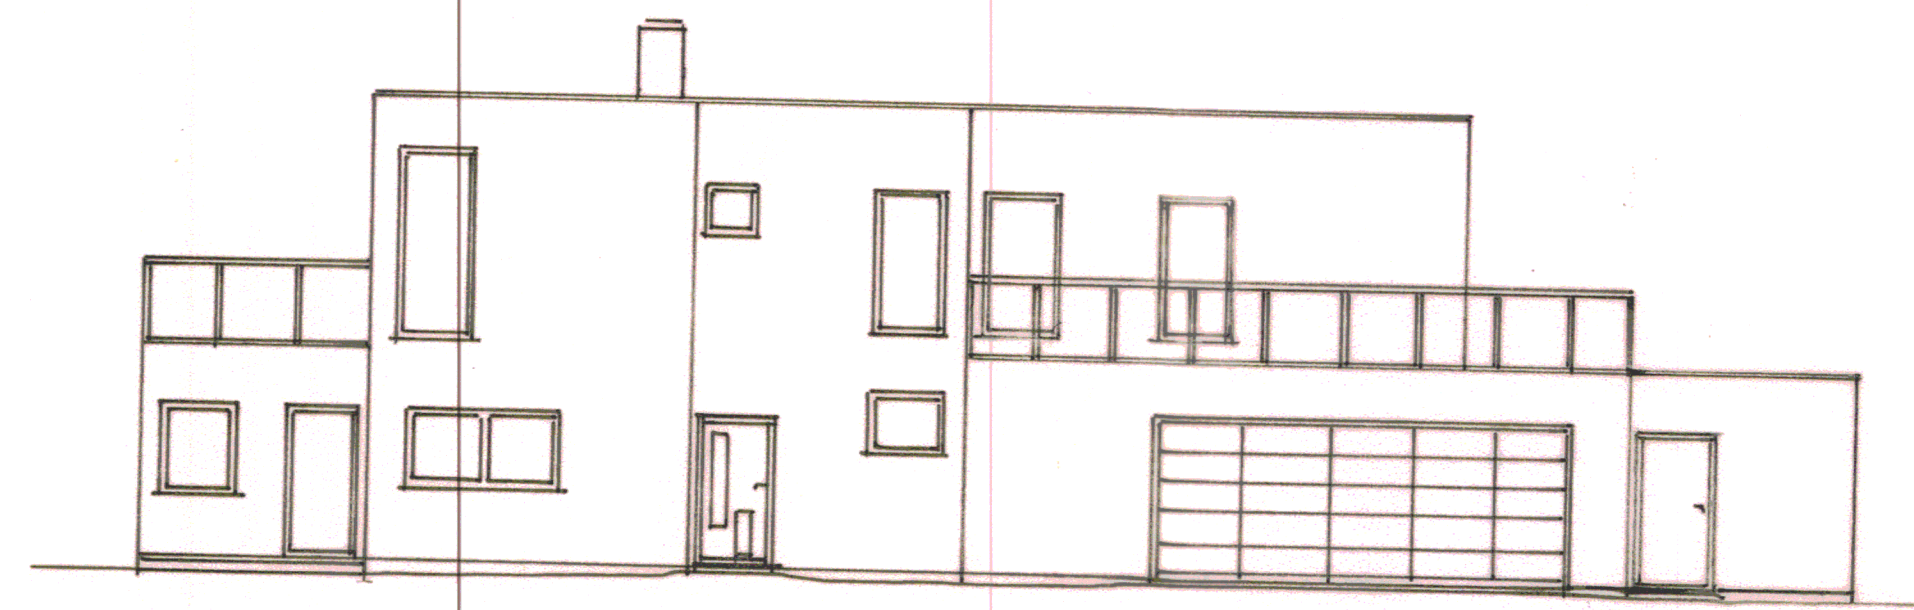


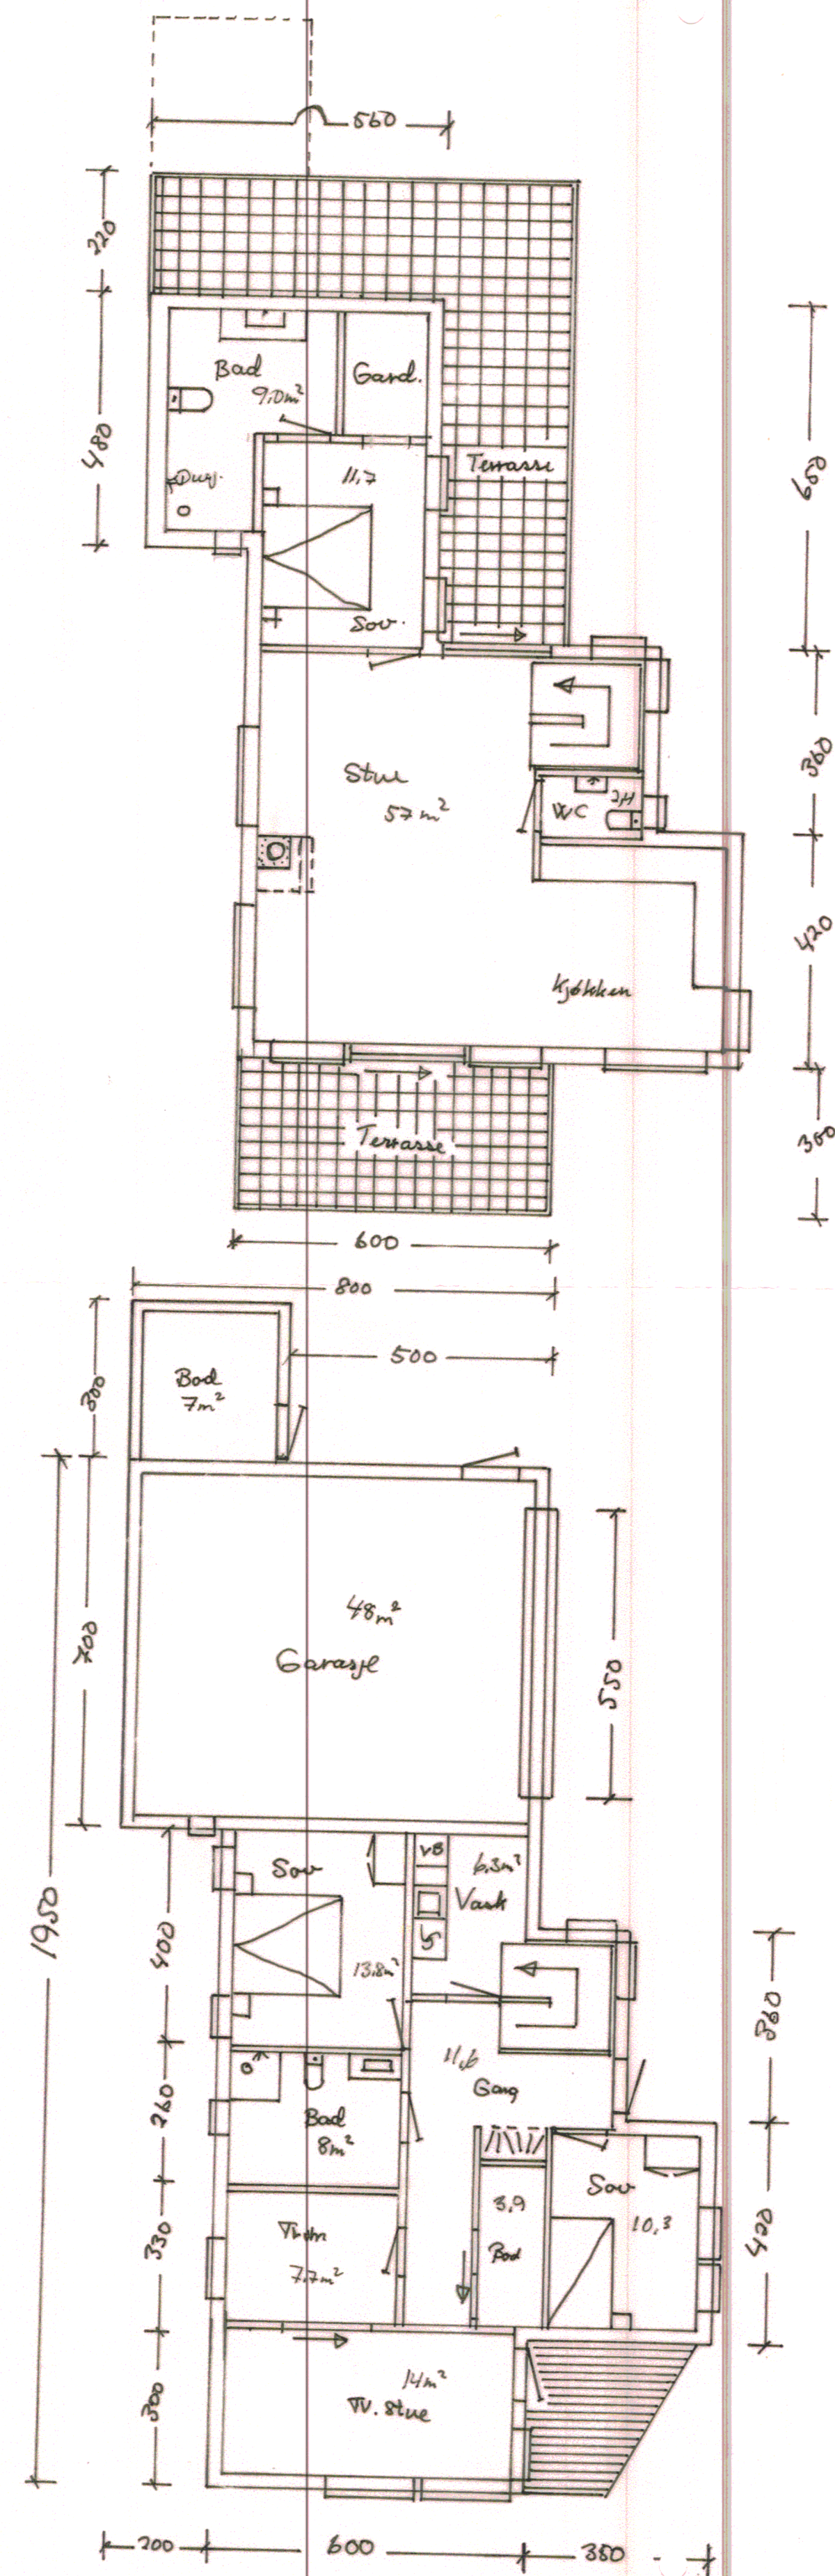


Sør-Vest

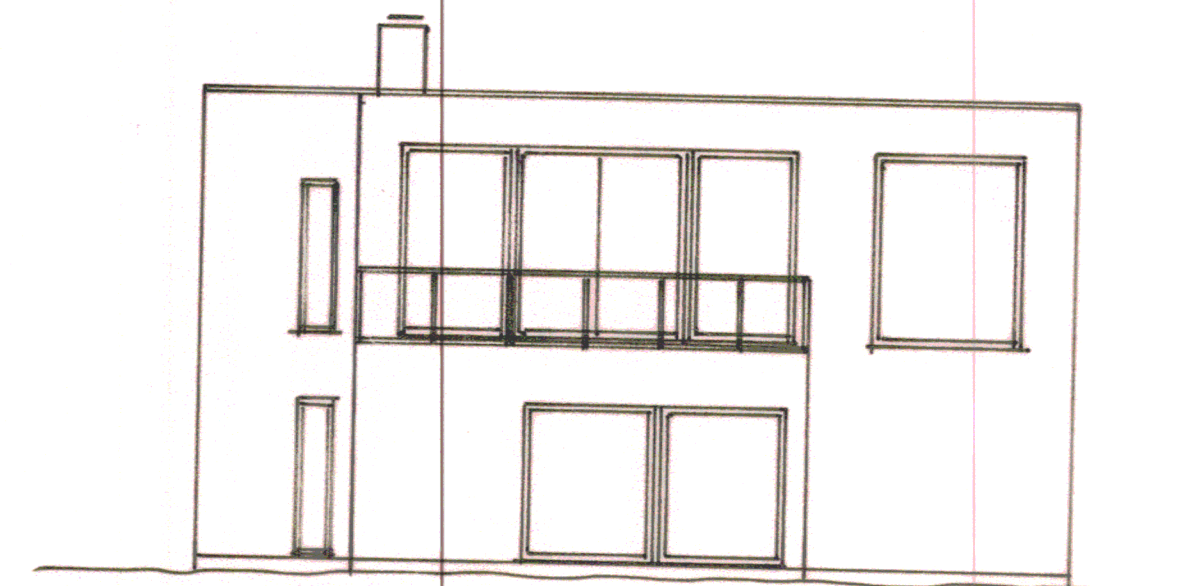


Nord-Vest

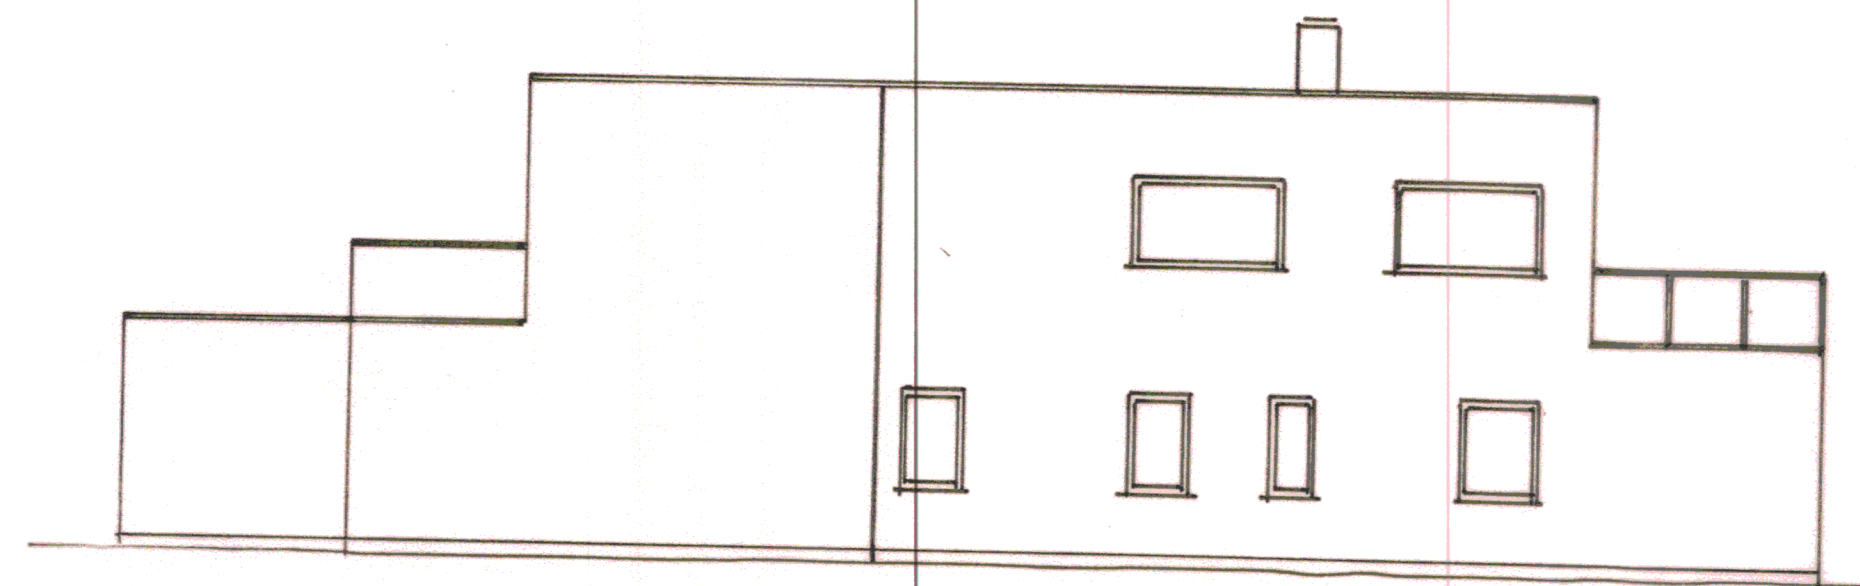

Nord-Øst

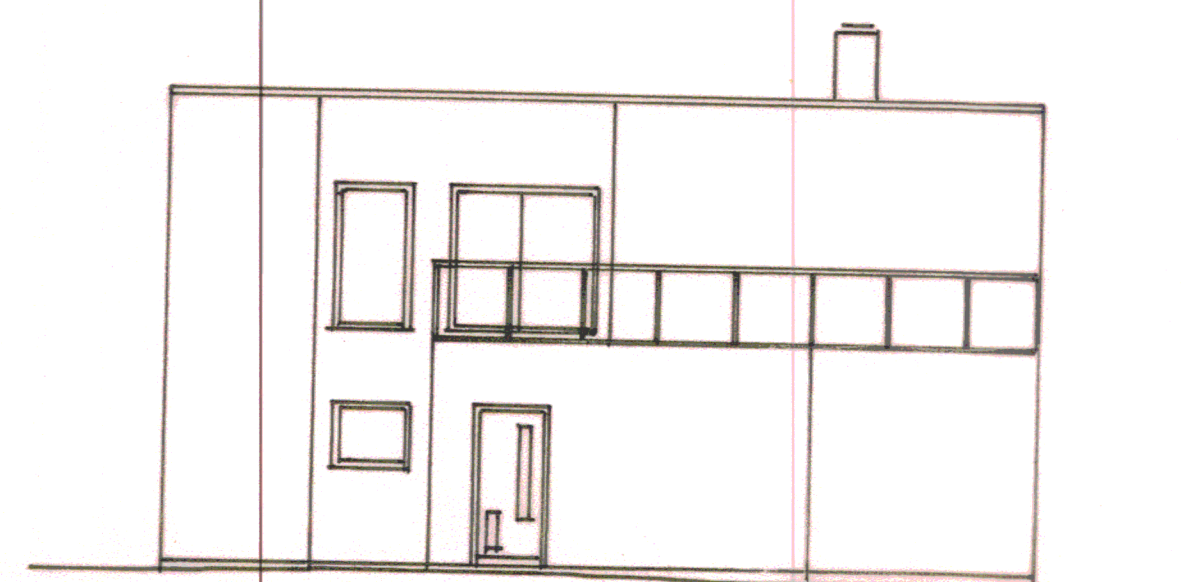

Sør-Øst

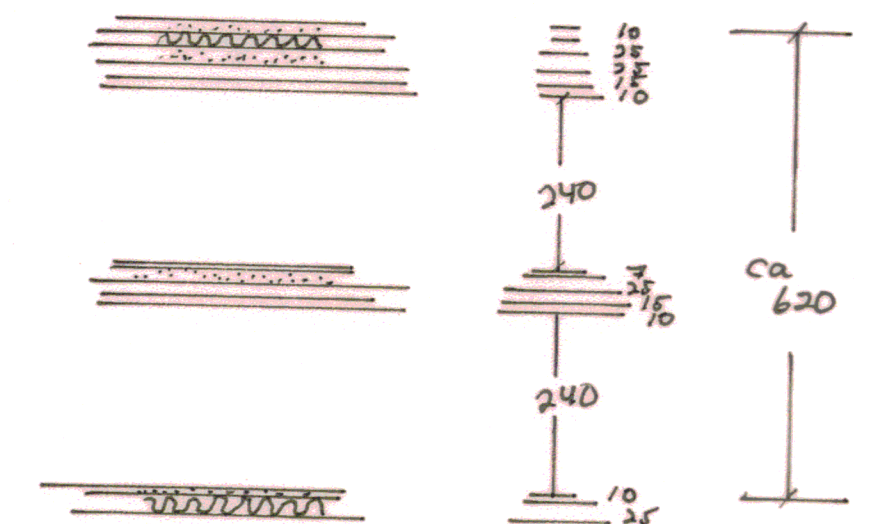

Snitt + høyder.

Bolig	Garasje	Målestokk
Dagmar og Ragnar		1:100
Standy		Dato 4/6-18
	Rev. 15/6-18	Blant 07/18
		Tegn. EINAR LVS HAUG