


Vedlegg E2

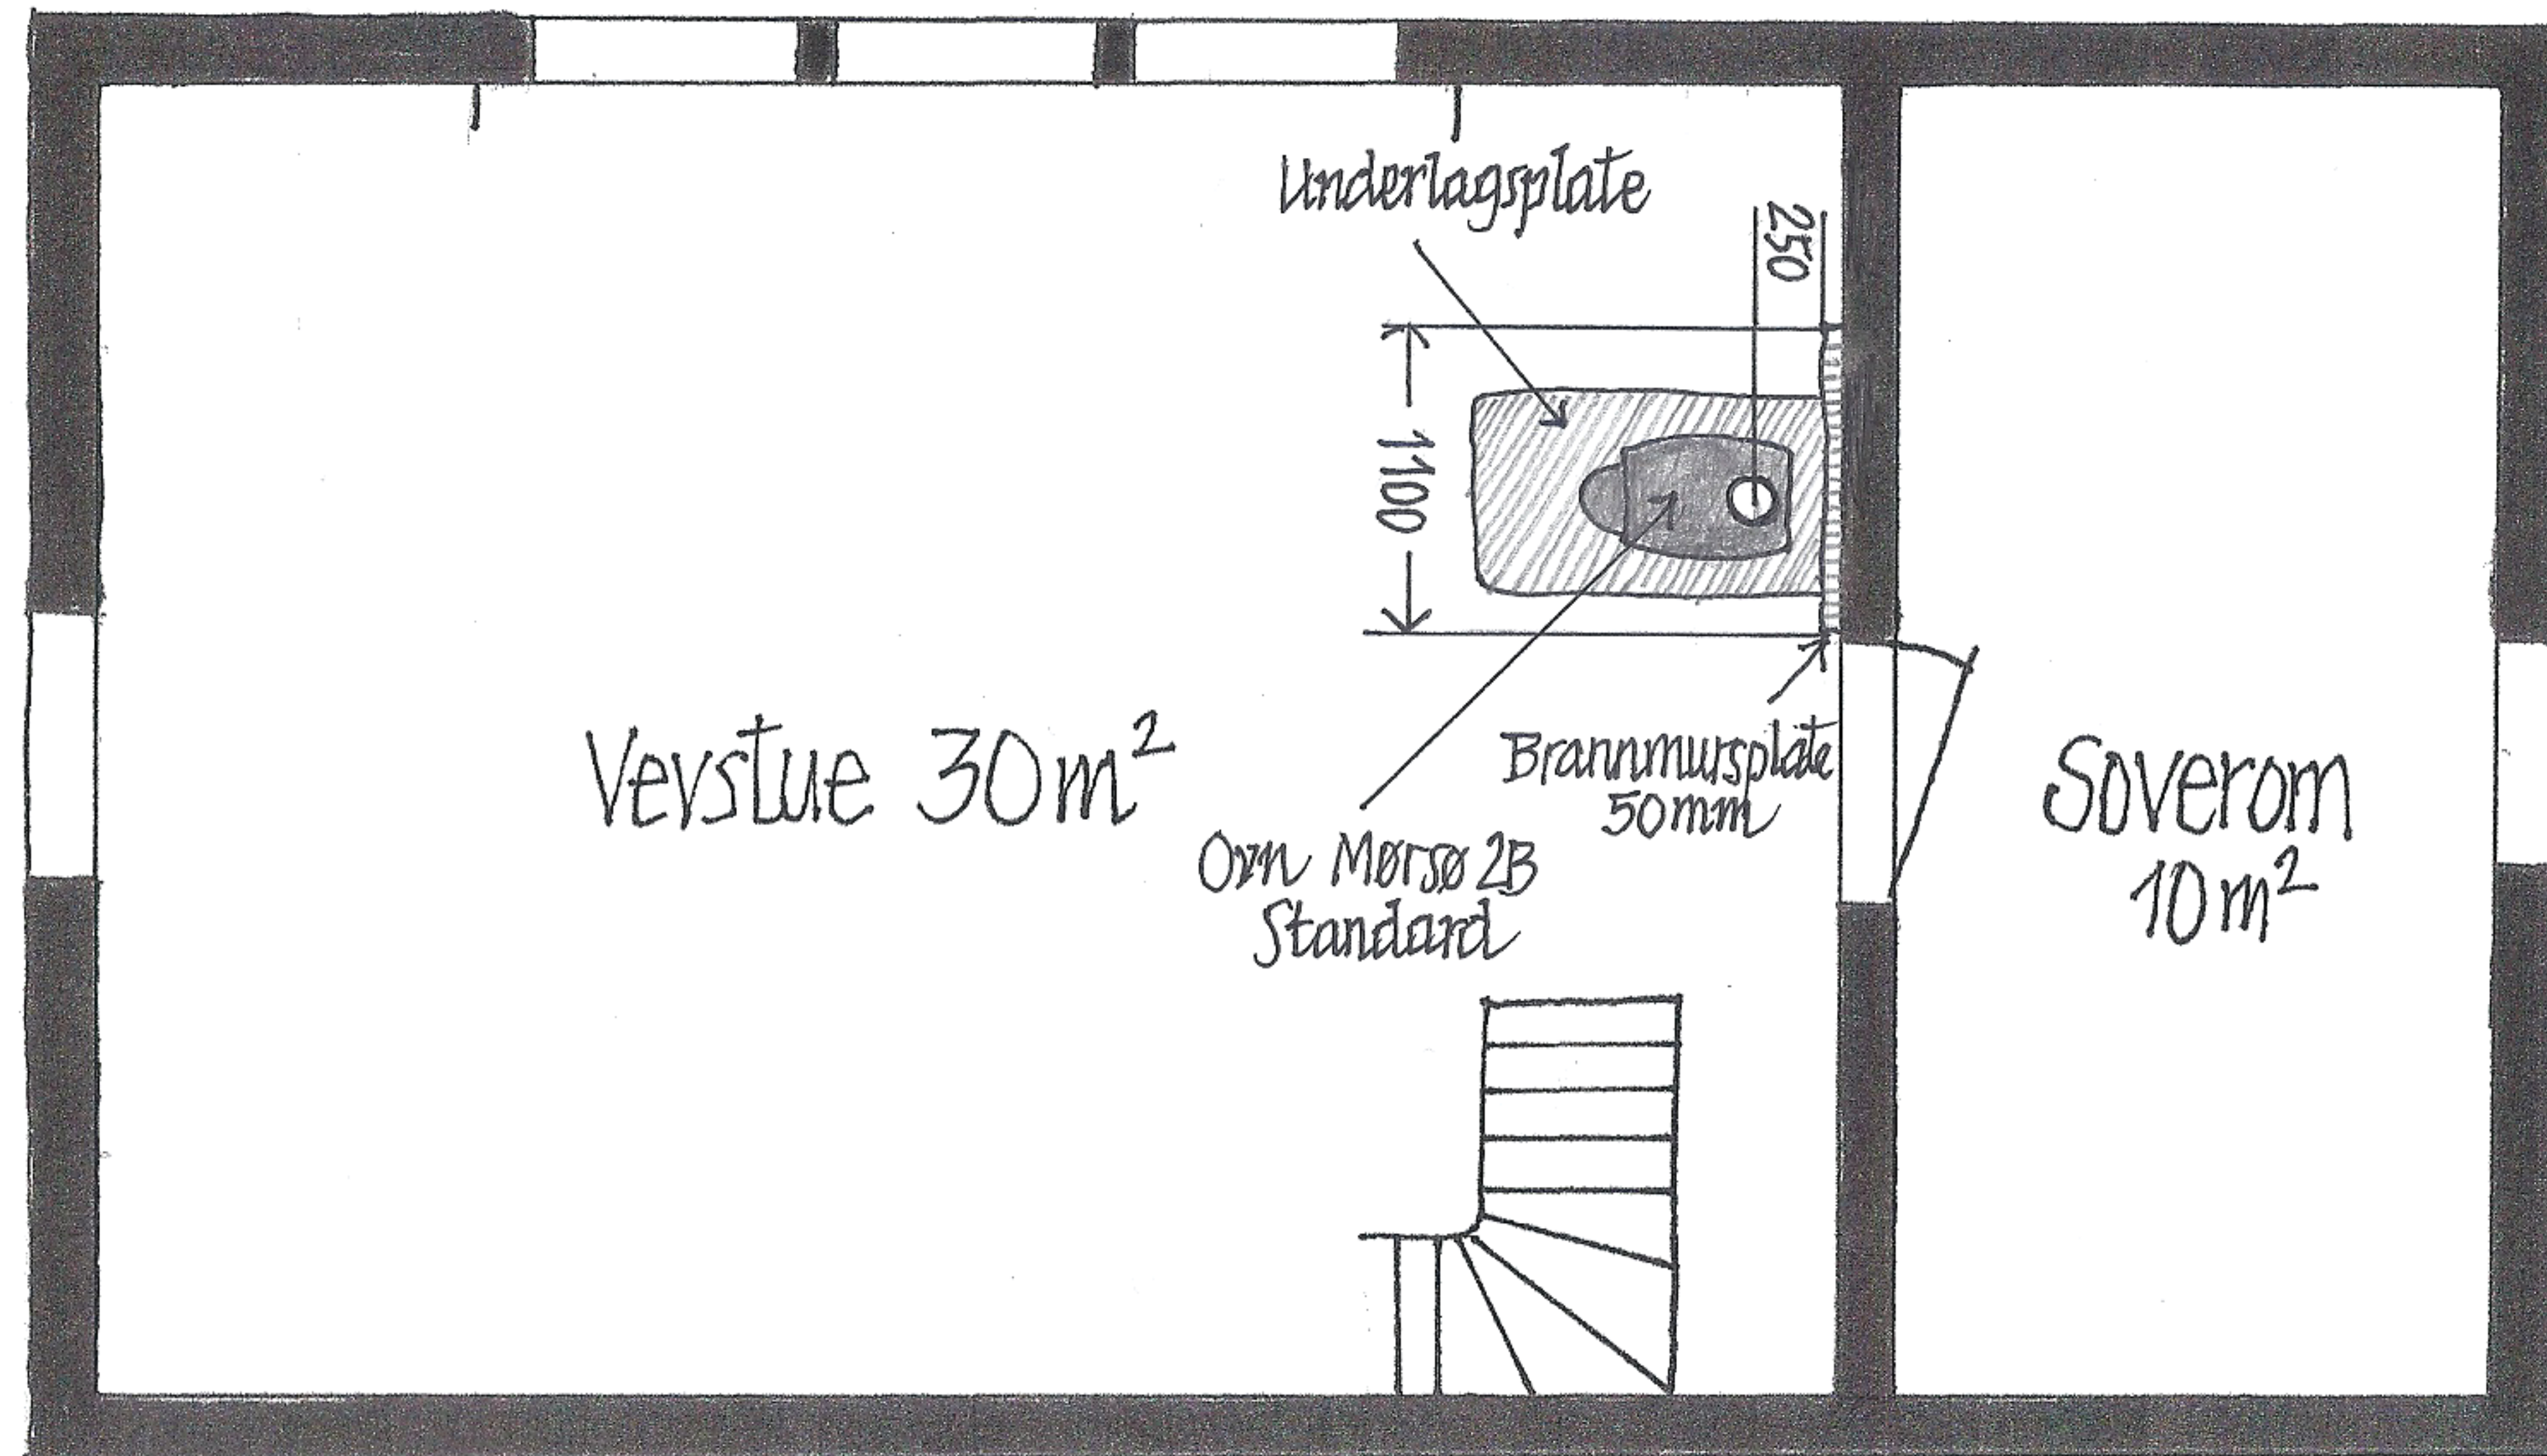

**TRØNDELAG
PIPESENTER AS**
www.trondelagpipesenter.no

Arve Turbekmo
Prosjektleder

Mølnhaugan 7318 AGDENES

Tlf 41 34 77 65

E-post arveturb@gmail.com



- fagkunnskap gir trygghet.



Installering av ildsted i
gjertnustua
PLANSKISSE 17.03.2019

Krobakken 32 Gnr 124/13
Anneks/gjestehus 2.etg.

målestokk 1:50

FYB 3.10.2014