


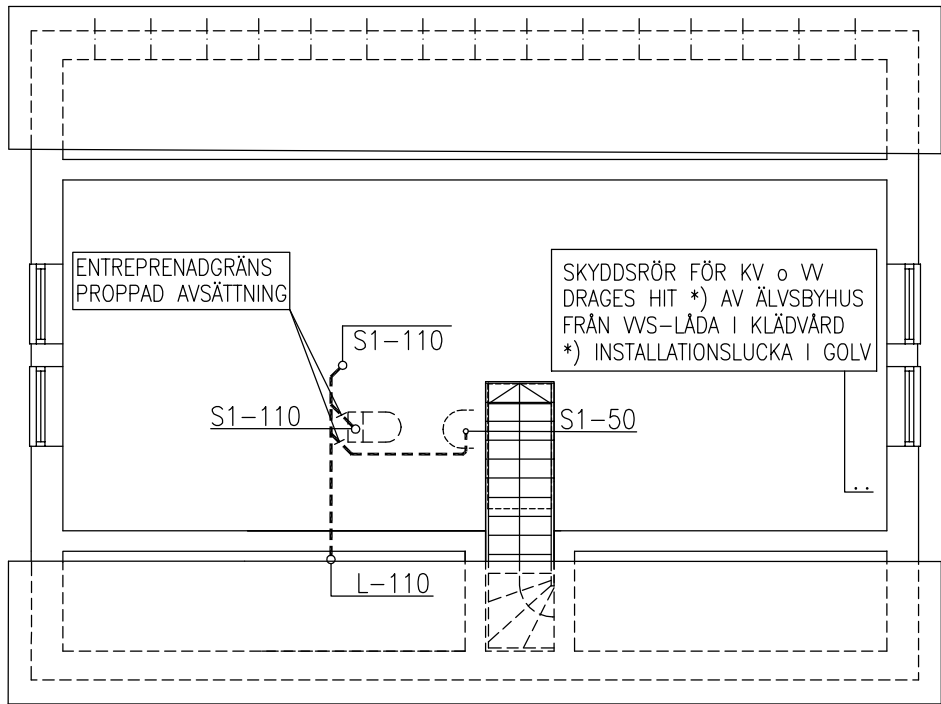


VINDSPLAN, EJ INREDD

TEXTDEL	
BET.	MATERIAL
S1	PVC- ALT. ABS-RÖR INOMHUS
S2	PVC-RÖR I MARK
KV1	KOPPAR SMS 1891
VV1	— II —
KV2	PEL- ALT. PEM-RÖR PN 10 BLÅ MÄRKNING
KV3	PEX-RÖR LAGT I TOMRÖR
VV3	— II —
KV4	PEX-RÖR
VV4	— II —
R1	RENSRÖR ø 110
L(LUFTNING)	LUFTSTAM 110 UPPDRAGES GENOM YTTERTAK
BL1	KAR- OCH DUSCHBLANDARE
BL2	DISKLÄDSBLANDARE
BL3	TVÄTTSTÄLLSBLANDARE
BL4	TVÄTTSTUGEBLANDARE
BK1	BADKAR
DB1	DISKBÄNK
TS1	TVÄTTSTÄLL
TS2	TVÄTTLÅDA
WC1	VATTENKLOSETT
B1	GOLVBRUNN AV PLAST
VM	VANNMÅLER
VP	UPPVÄRMNING VATTENBUREN EL (FRÅNLUFTSVÄRMEPUMP FÖR VARMVATTEN)


- = LEDNING PÅ VÄGG ÖVER GÖLV
- - - - - = AVLOPPSLEDNING I BJÄLKLAG
- - - - - = KALL-/VARMVATTENLEDNING I BJÄLKLAG
- - - - - = INKOMMANDE VATTENLEDNING UNDER GRUND
- - - - - = AVLOPPSLEDNING I MARK UNDER GRUND PÅ REDUCERAT DJUP } I MIN. 20% LUTNING
— — — — — = AVLOPPSLEDNING I MARK PÅ FRÖSTFRITT DJUP
— — — — — = VATTENLEDNING I MARK PÅ FRÖSTFRITT DJUP

FÖR ATT NORMENLIGT FLÖDE PÅ TAPPVATTEN-
INSTALLATIONEN SKALL ERHÅLLAS. HAR VID
DENNA DIMENSIONERING FÖRUTSATTS ETT
LÅGSTA NORMALA TRYCK VID FÖRBINDELSEPUNKT
>=400 kpa. OM INTE DETTA TRYCK KAN UPPRÄTT-
HÅLLAS SKALL TRYCKSTEGRINGSANLÄGGNING
INMONTERAS

REV.		
 HUVUDKONTOR: STÄLLVERKSVÄGEN, S-942 81 ÄLVSBYN TEL. 0929-162 00 <i>ÄBYCAD</i>		Kontroll: BK Dato: 21.03.19
		Tegn: TOM A. Dato: 11.03.19
Prosjekt: ENEBOLIG NE85R38 Sissel	BYA: 116 m2	Målestokk: 1:100
Byggherre: HELGE LILLEMØ	BTA: 100/148 m2	Saksnr:
Byggeplass: SØRFJORDVEIEN 535	BRA: 100/154 m2	Tegningsnr: 44676
Tegning: VA-PLAN		Kommune: INDRE FOSEN

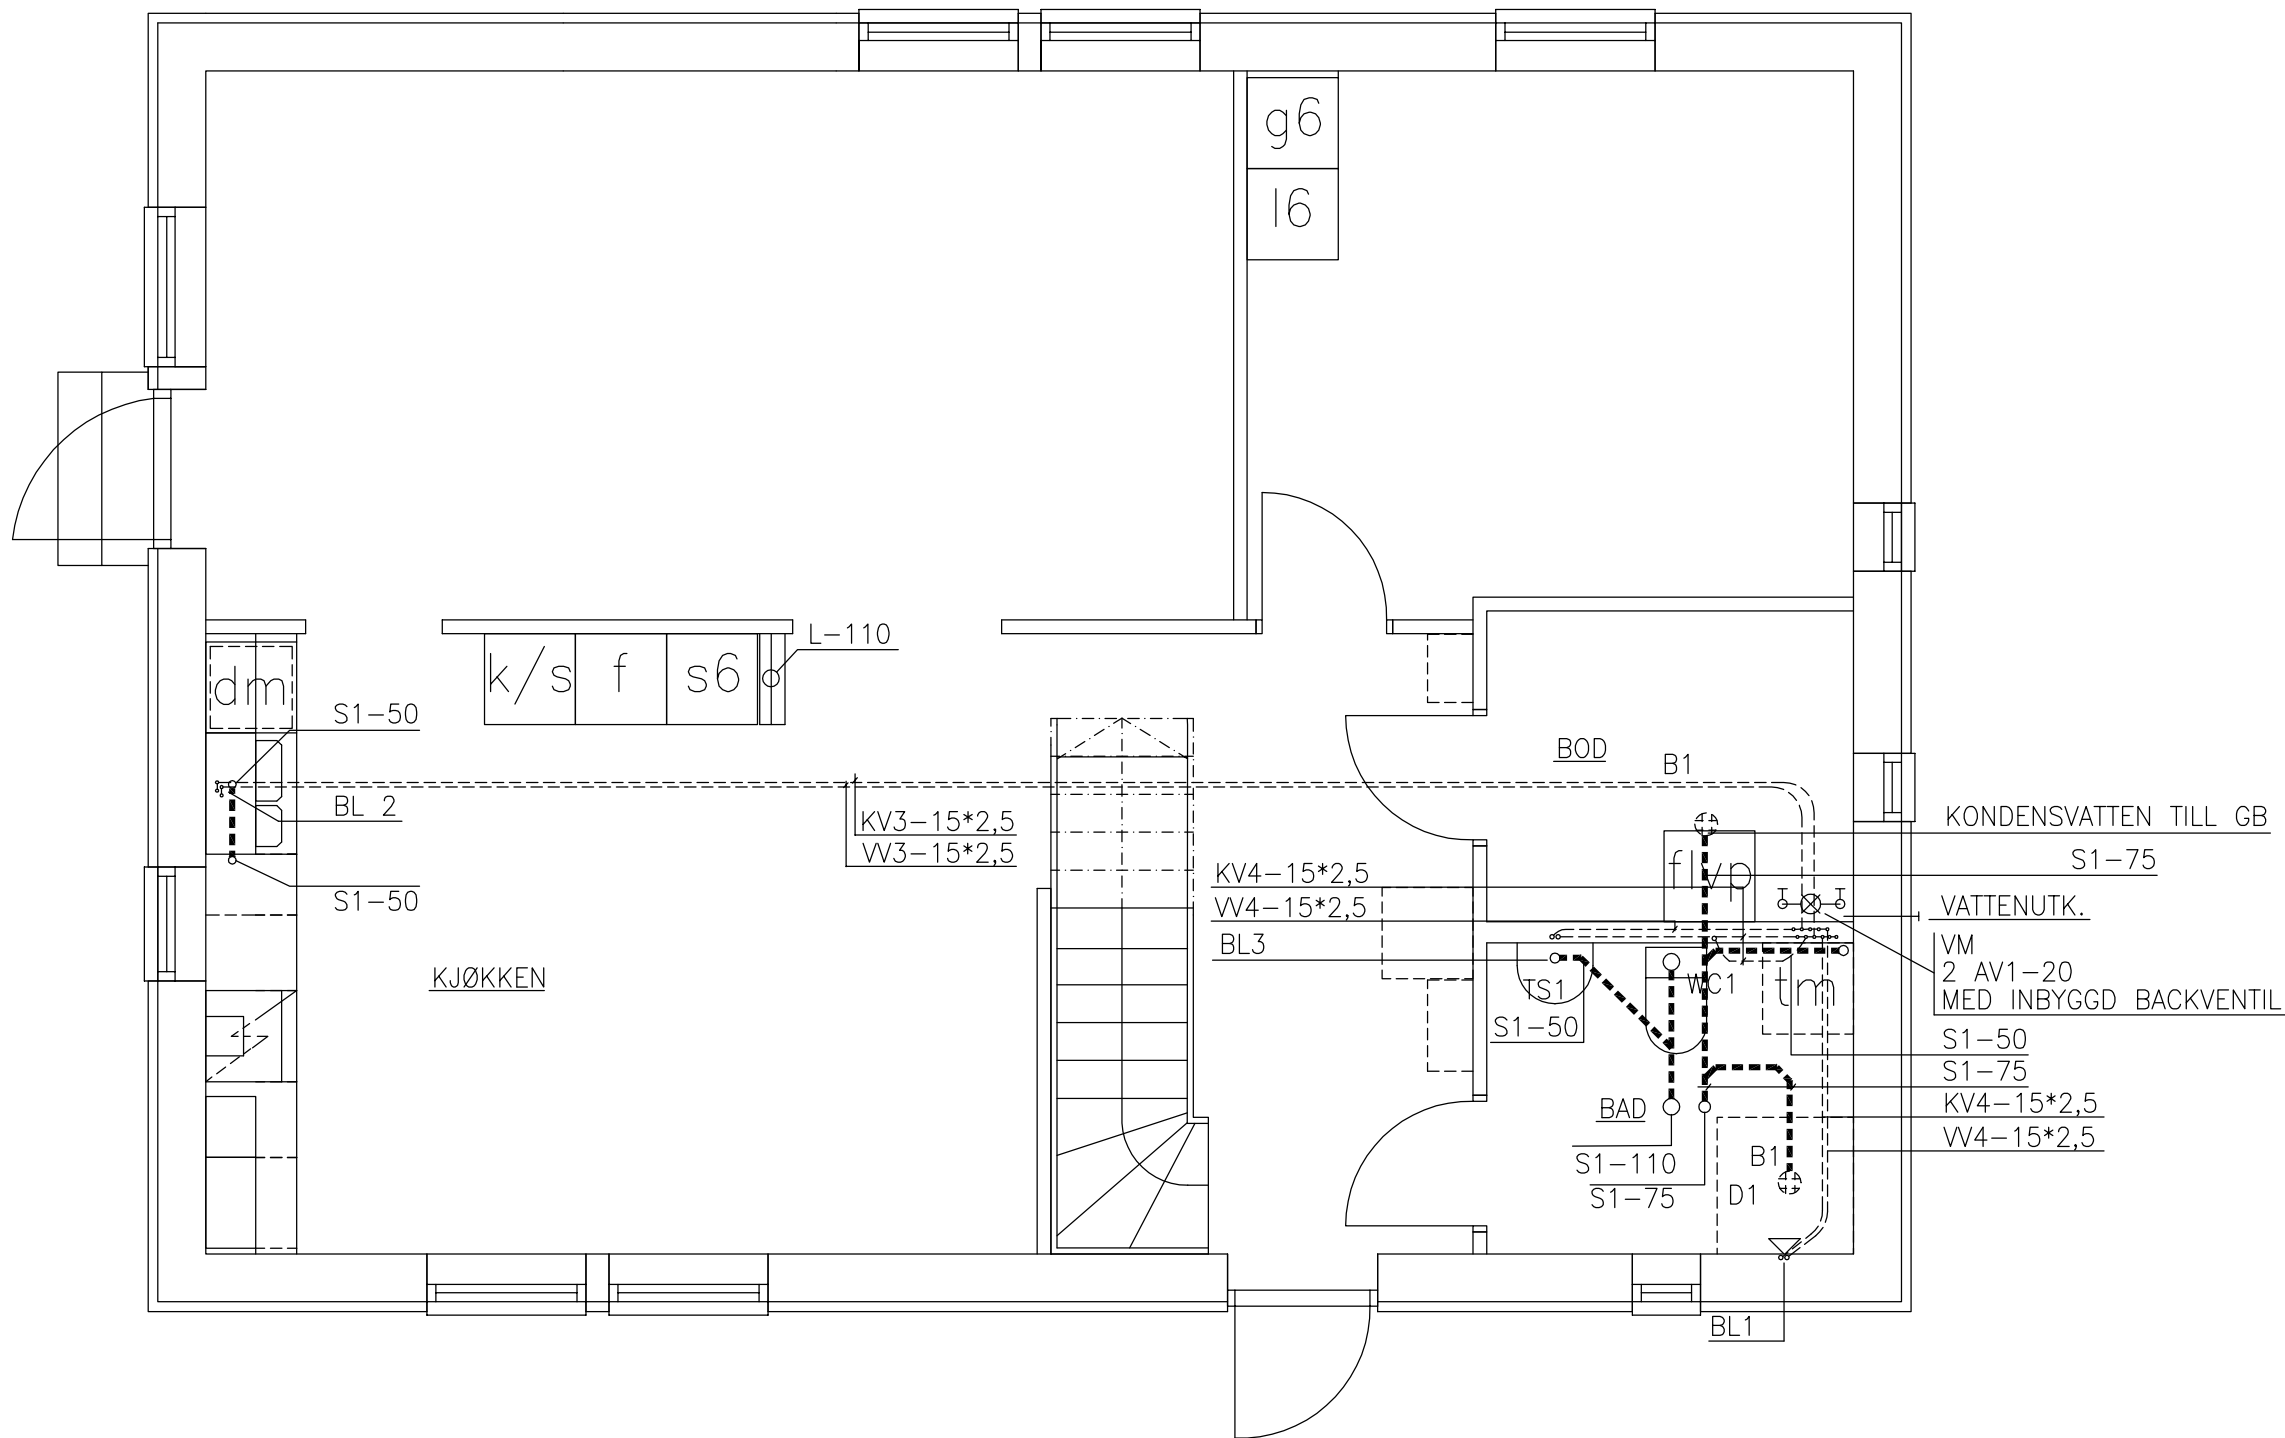

REV.		
ÄLVSBYHUS HUVUDKONTOR: STÄLLVERKSVÄGEN, S-942 81 ÄLVSBY TEL. 0929-162 00		Kontroll: BK Dato: 21.03.19
		Tegn: TOM A. Dato: 11.03.19
Prosjekt: ENEBOLIG NE85R38 Sissel	BYA: 116 m2	Målestokk: 1:50
Byggherre: HELGE LILLEMØ	BTA: 100/148 m2	Saksnr:
Byggeplass: SØRFJORDVEIEN 535	BRA: 100/154 m2	Tegningsnr: 44676
Tegning: VA-PÅN		Kommune: INDRE FOSEN

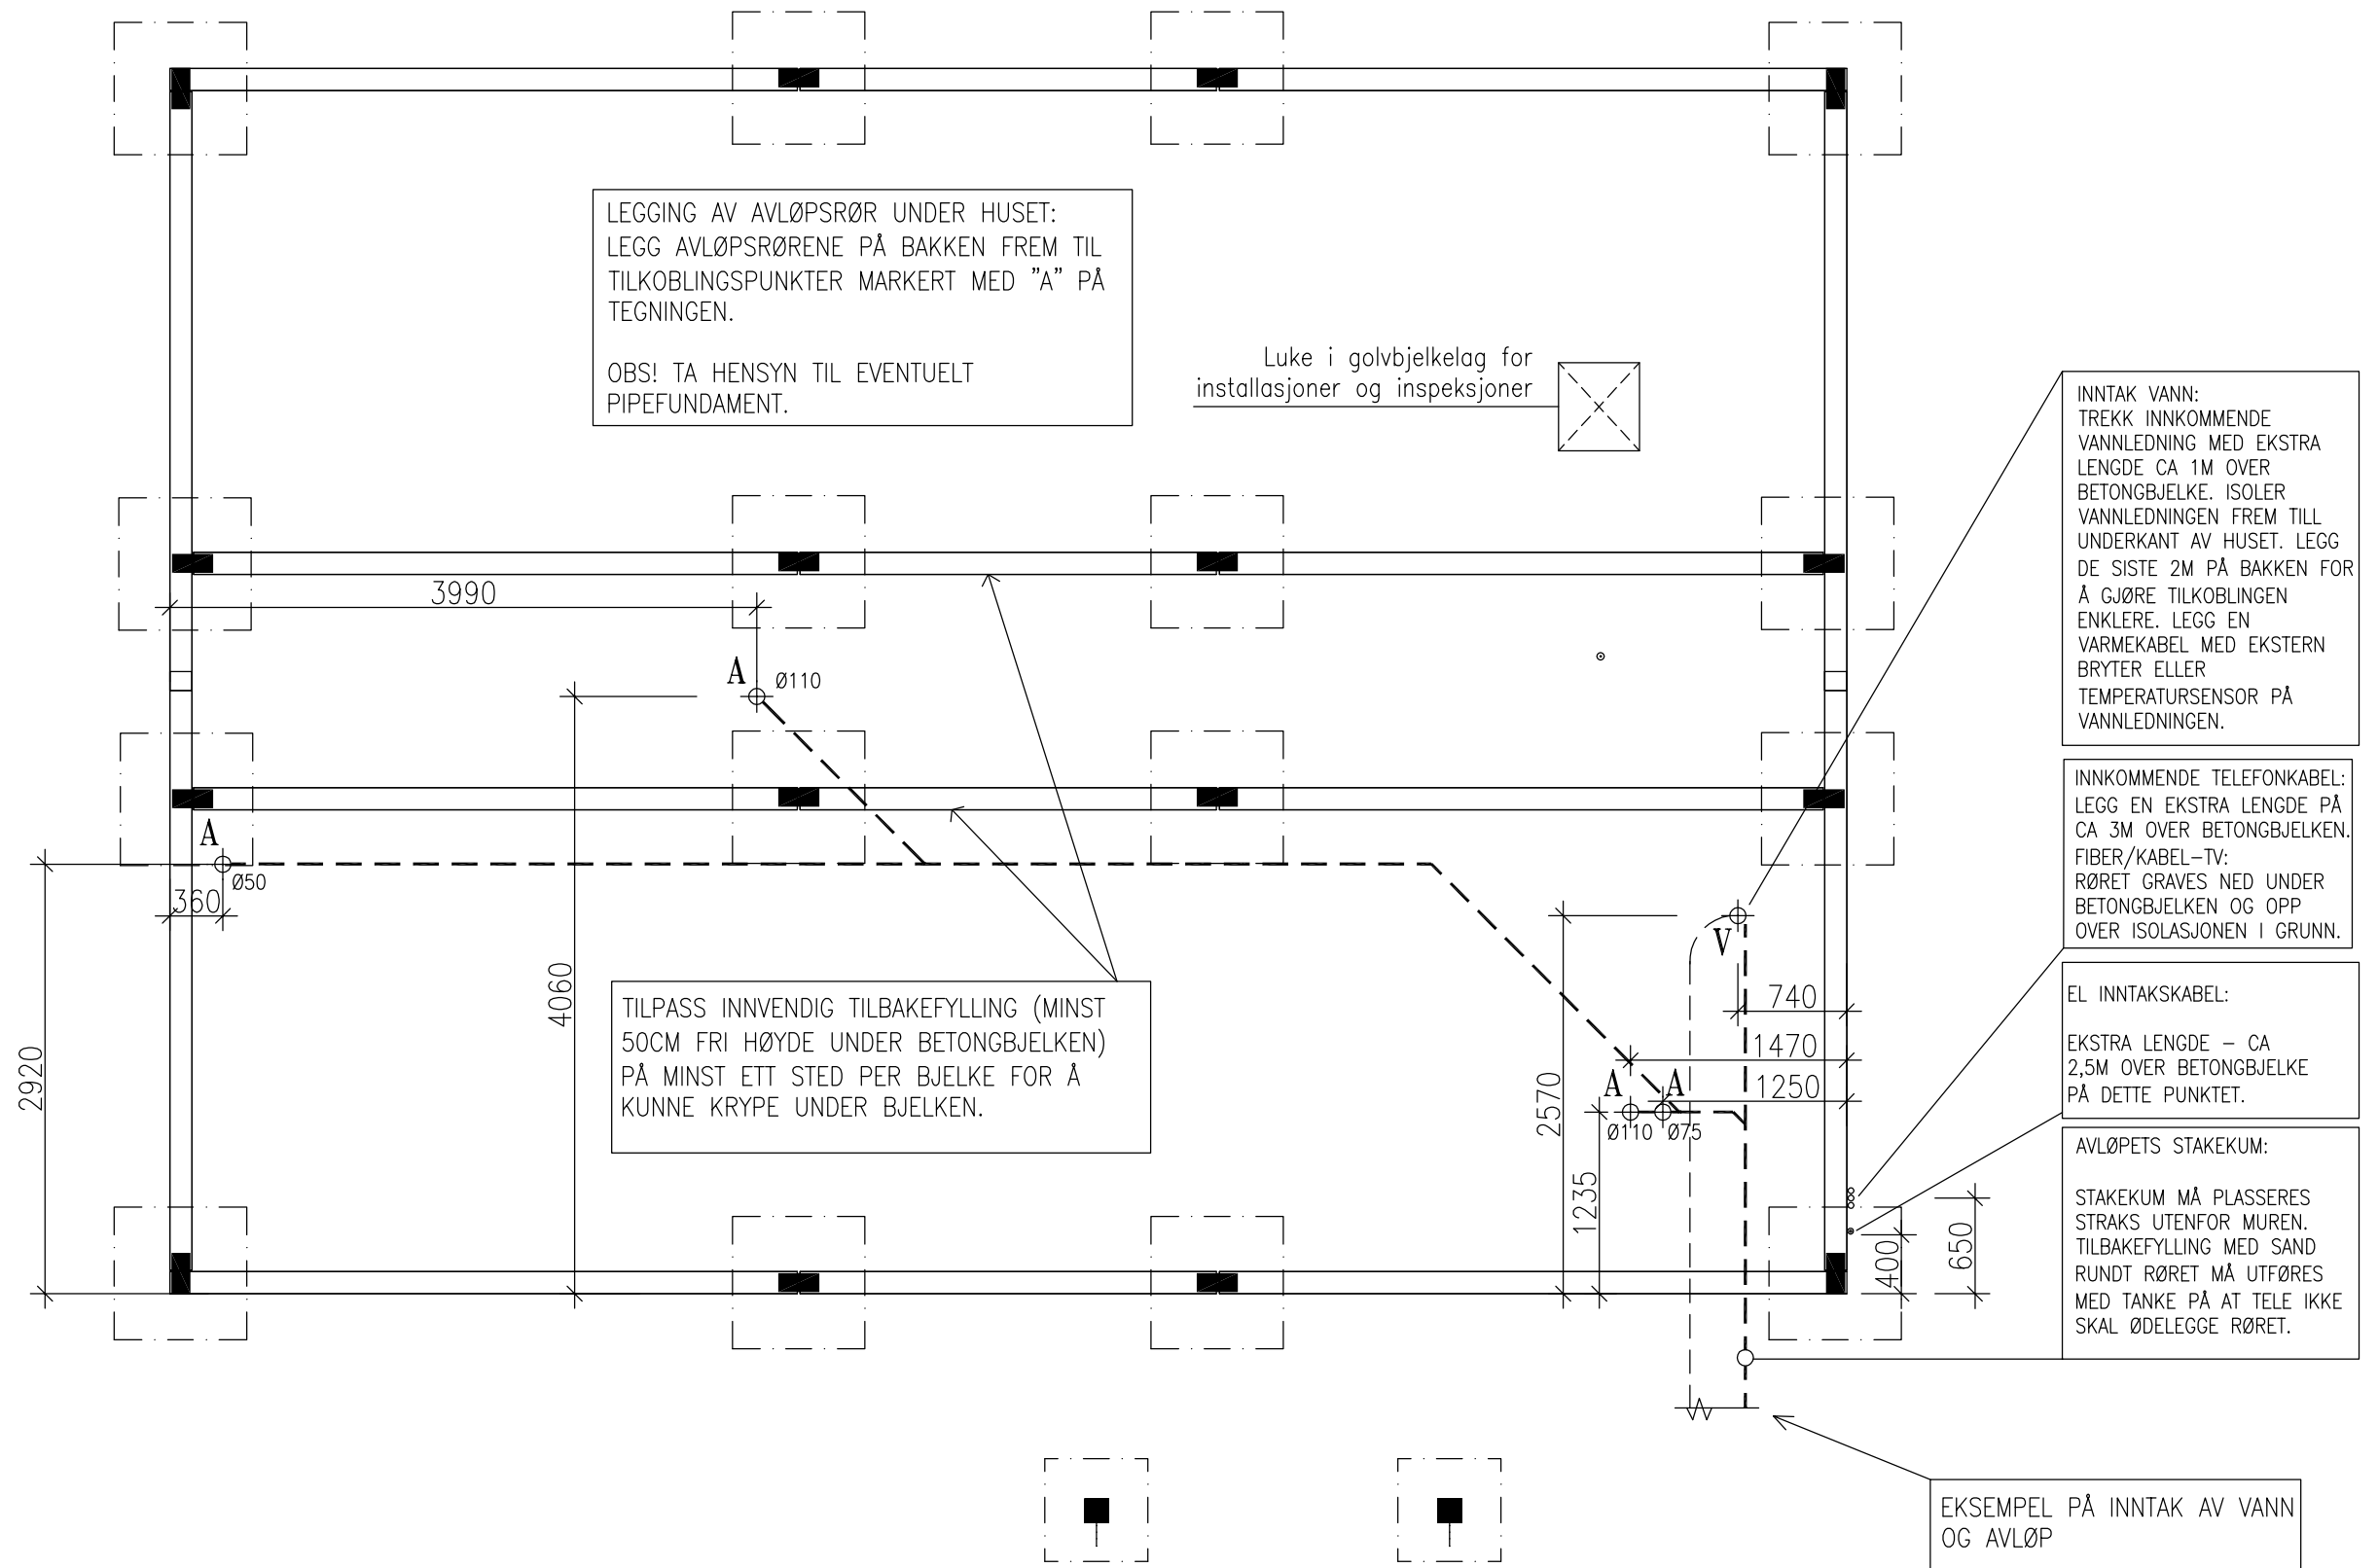


SAMTLIGE RØRAVSETNINGER
TETTES!



HUVUDKONTOR:
STÄLLVERKSVÄGEN, 942 81 ÄLVSBYN
TEL. 0929-162 00

AVLOPPSNEDGÅNG Ø75 FLYTTAD		2018.02.06		N.K.
REVIDERINGEN AVSER		DATUM	SIGN	
FUNDAMENTANVISNING 1/2 NE85R34/38 SISSEL				
RIT.	T.A.	SKALA 1:50	RITN. NR	
ÄLVSBYN 2018.02.06			ÄBYCAD	

ÄBYCAD

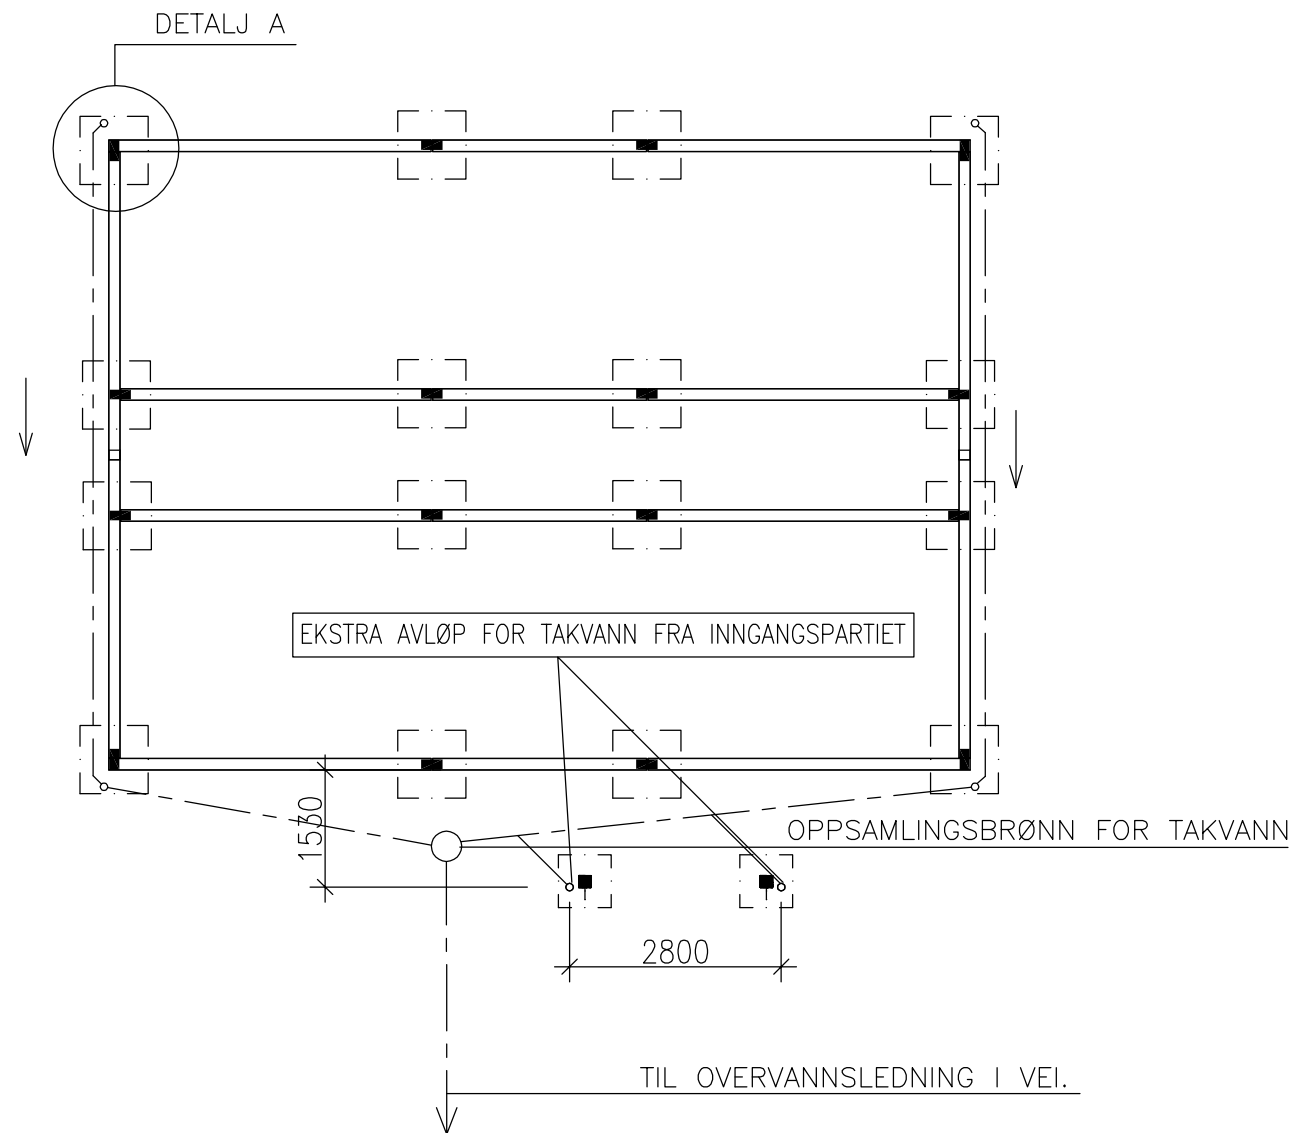

ISOLERE VANN LEDNINGENE UNDER HUSET UMIDDELBART ETTER AT ÄLVSBYHUS HAR TILKOBLT VANNET.


OBS!

LEGG INNKOMMENDE RØR PÅ FROSTFRITT DYP. VÆR FORSIKTIG SLIK AT IKKE INNKOMMENDE RØR KOMMER FOR NÆRME FUNDAMENTSPLATENE OG ABSOLUTT IKKE UNDER FUNDAMENTET. UNDER HUSET Plasseres LEDNINGENE OPPÅ BAKKEN.

MONTER RØR ETTER MONTERING AV GRUNNMUR MEN FØR HUSLEVERANSE.

LEDNINGENE UNDER HUSET MÅ IKKE TILDEKKES.

SAMTLIGE RØR, (OVERVANN, TAKNEDLØP, AVLØP, GRÅVANN) INNENFOR HUSET SKAL LEGGES MED FALL.

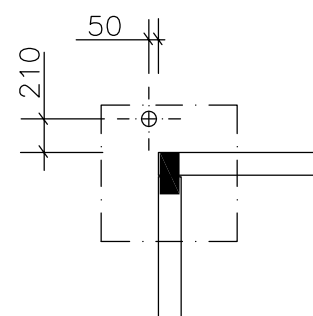

MÅLSATT TIL SENTER AV NEDLØPSRØR.

DETALJ A

AVLØPET TIL TAKNEDLØPET Plasseres IHHT DETALJ MED FALL FRA HUSET.

FOR Å MULIGJØRE LOSSING AV HUSMODULER MÅ TILBAKEFYLLING AV TERRENGET SAMT GROVPLANNERING RUNDT MUREN UTFØRES FØR HUSLEVERANSEN.



HUVUDKONTOR:
STÄLLVERKSVÄGEN, 942 81 ÄLVSBYN
TEL. 0929-162 00

AVLOPPSNEDGÅNG Ø75 FLYTTAD

2018.02.06 N.K.

REVIDERINGEN AVSER

DATUM SIGN

FUNDAMENTANVISNING 2/2
NE85R34/38 SISSEL



RIT. T.A.

SKALA 1:100


RITN. NR

ÄLVSBYN
2018.02.06

ÄBYCAD

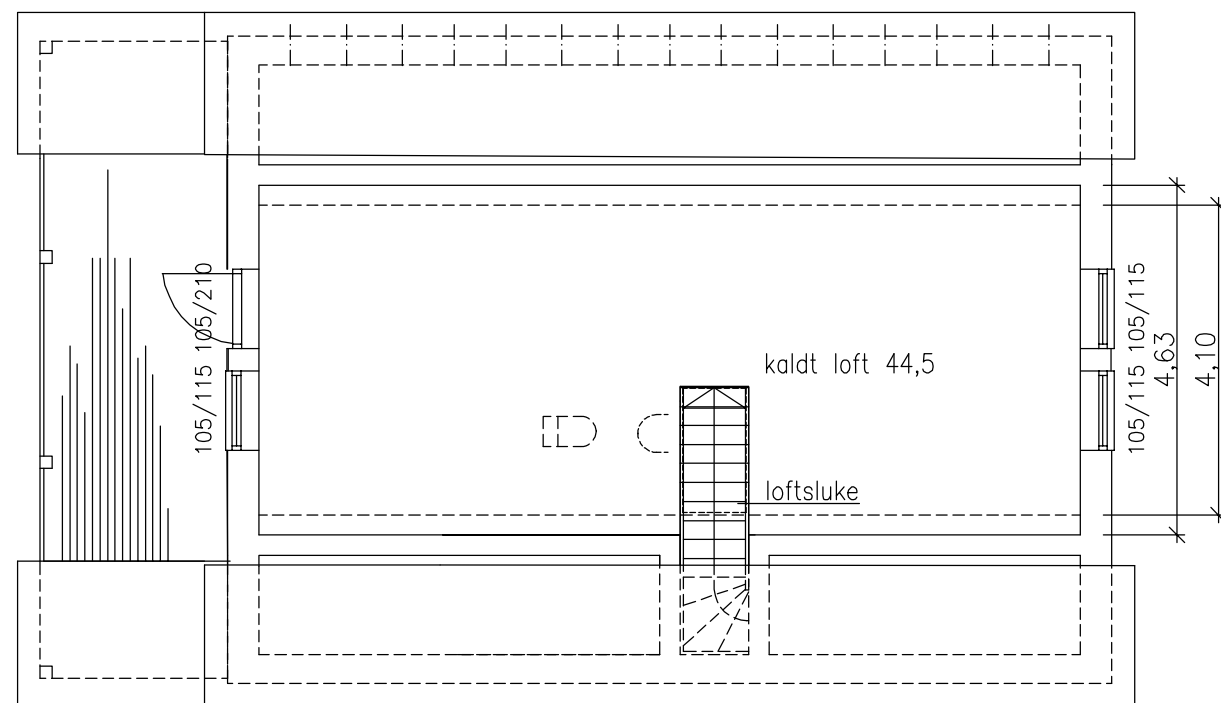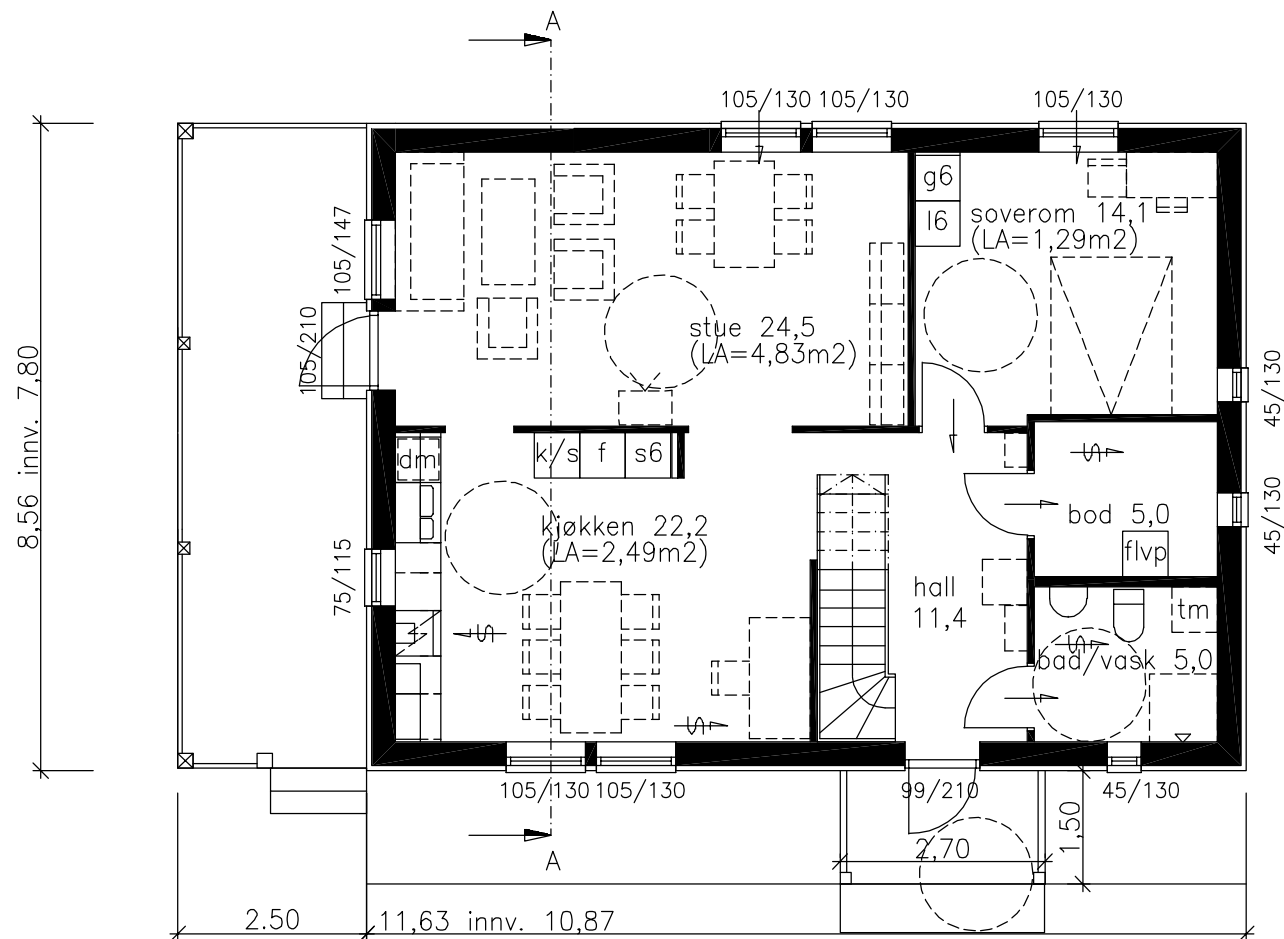

VINDSPLAN

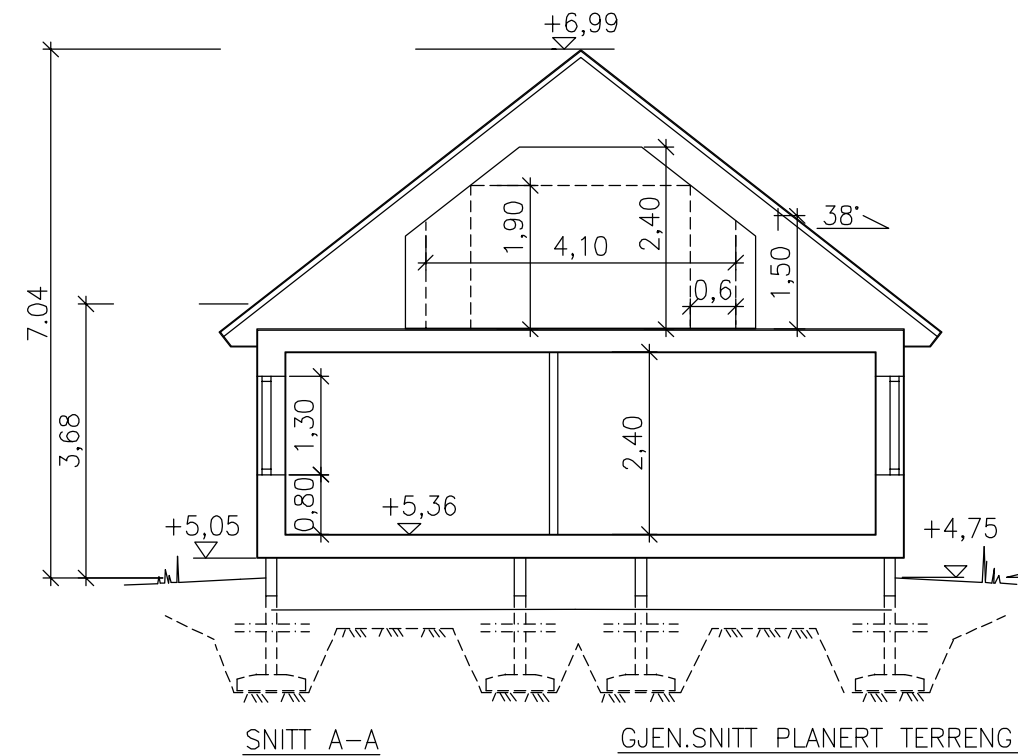

REV.		
A – 28.05.19 – NY FSH – LH		
	HUVUDKONTOR: STÅLLVERKSVÄGEN, S-942 81 ÄLVSBYN TEL. 0929-162 00	Kontroll: BK Dato: 21.03.19
		Tegn: TOM A. Dato: 11.03.19
		<i>ÄBYCAD</i>
Prosjekt: ENEBOLIG NE85R38 Sissel	BYA: 125 m2	Målestokk: 1:100
Byggherre: HELGE LILLEMO	BTA: 99,6/151,9 m2	Saksnr:
Byggeplass: SØRFJORDVEIEN 535	BRA: 100/154,3 m2	Tegningsnr: 44676
Tegning: PLANER-SNITT		Kommune: INDRE FOSEN