



Plan 1.etasje:

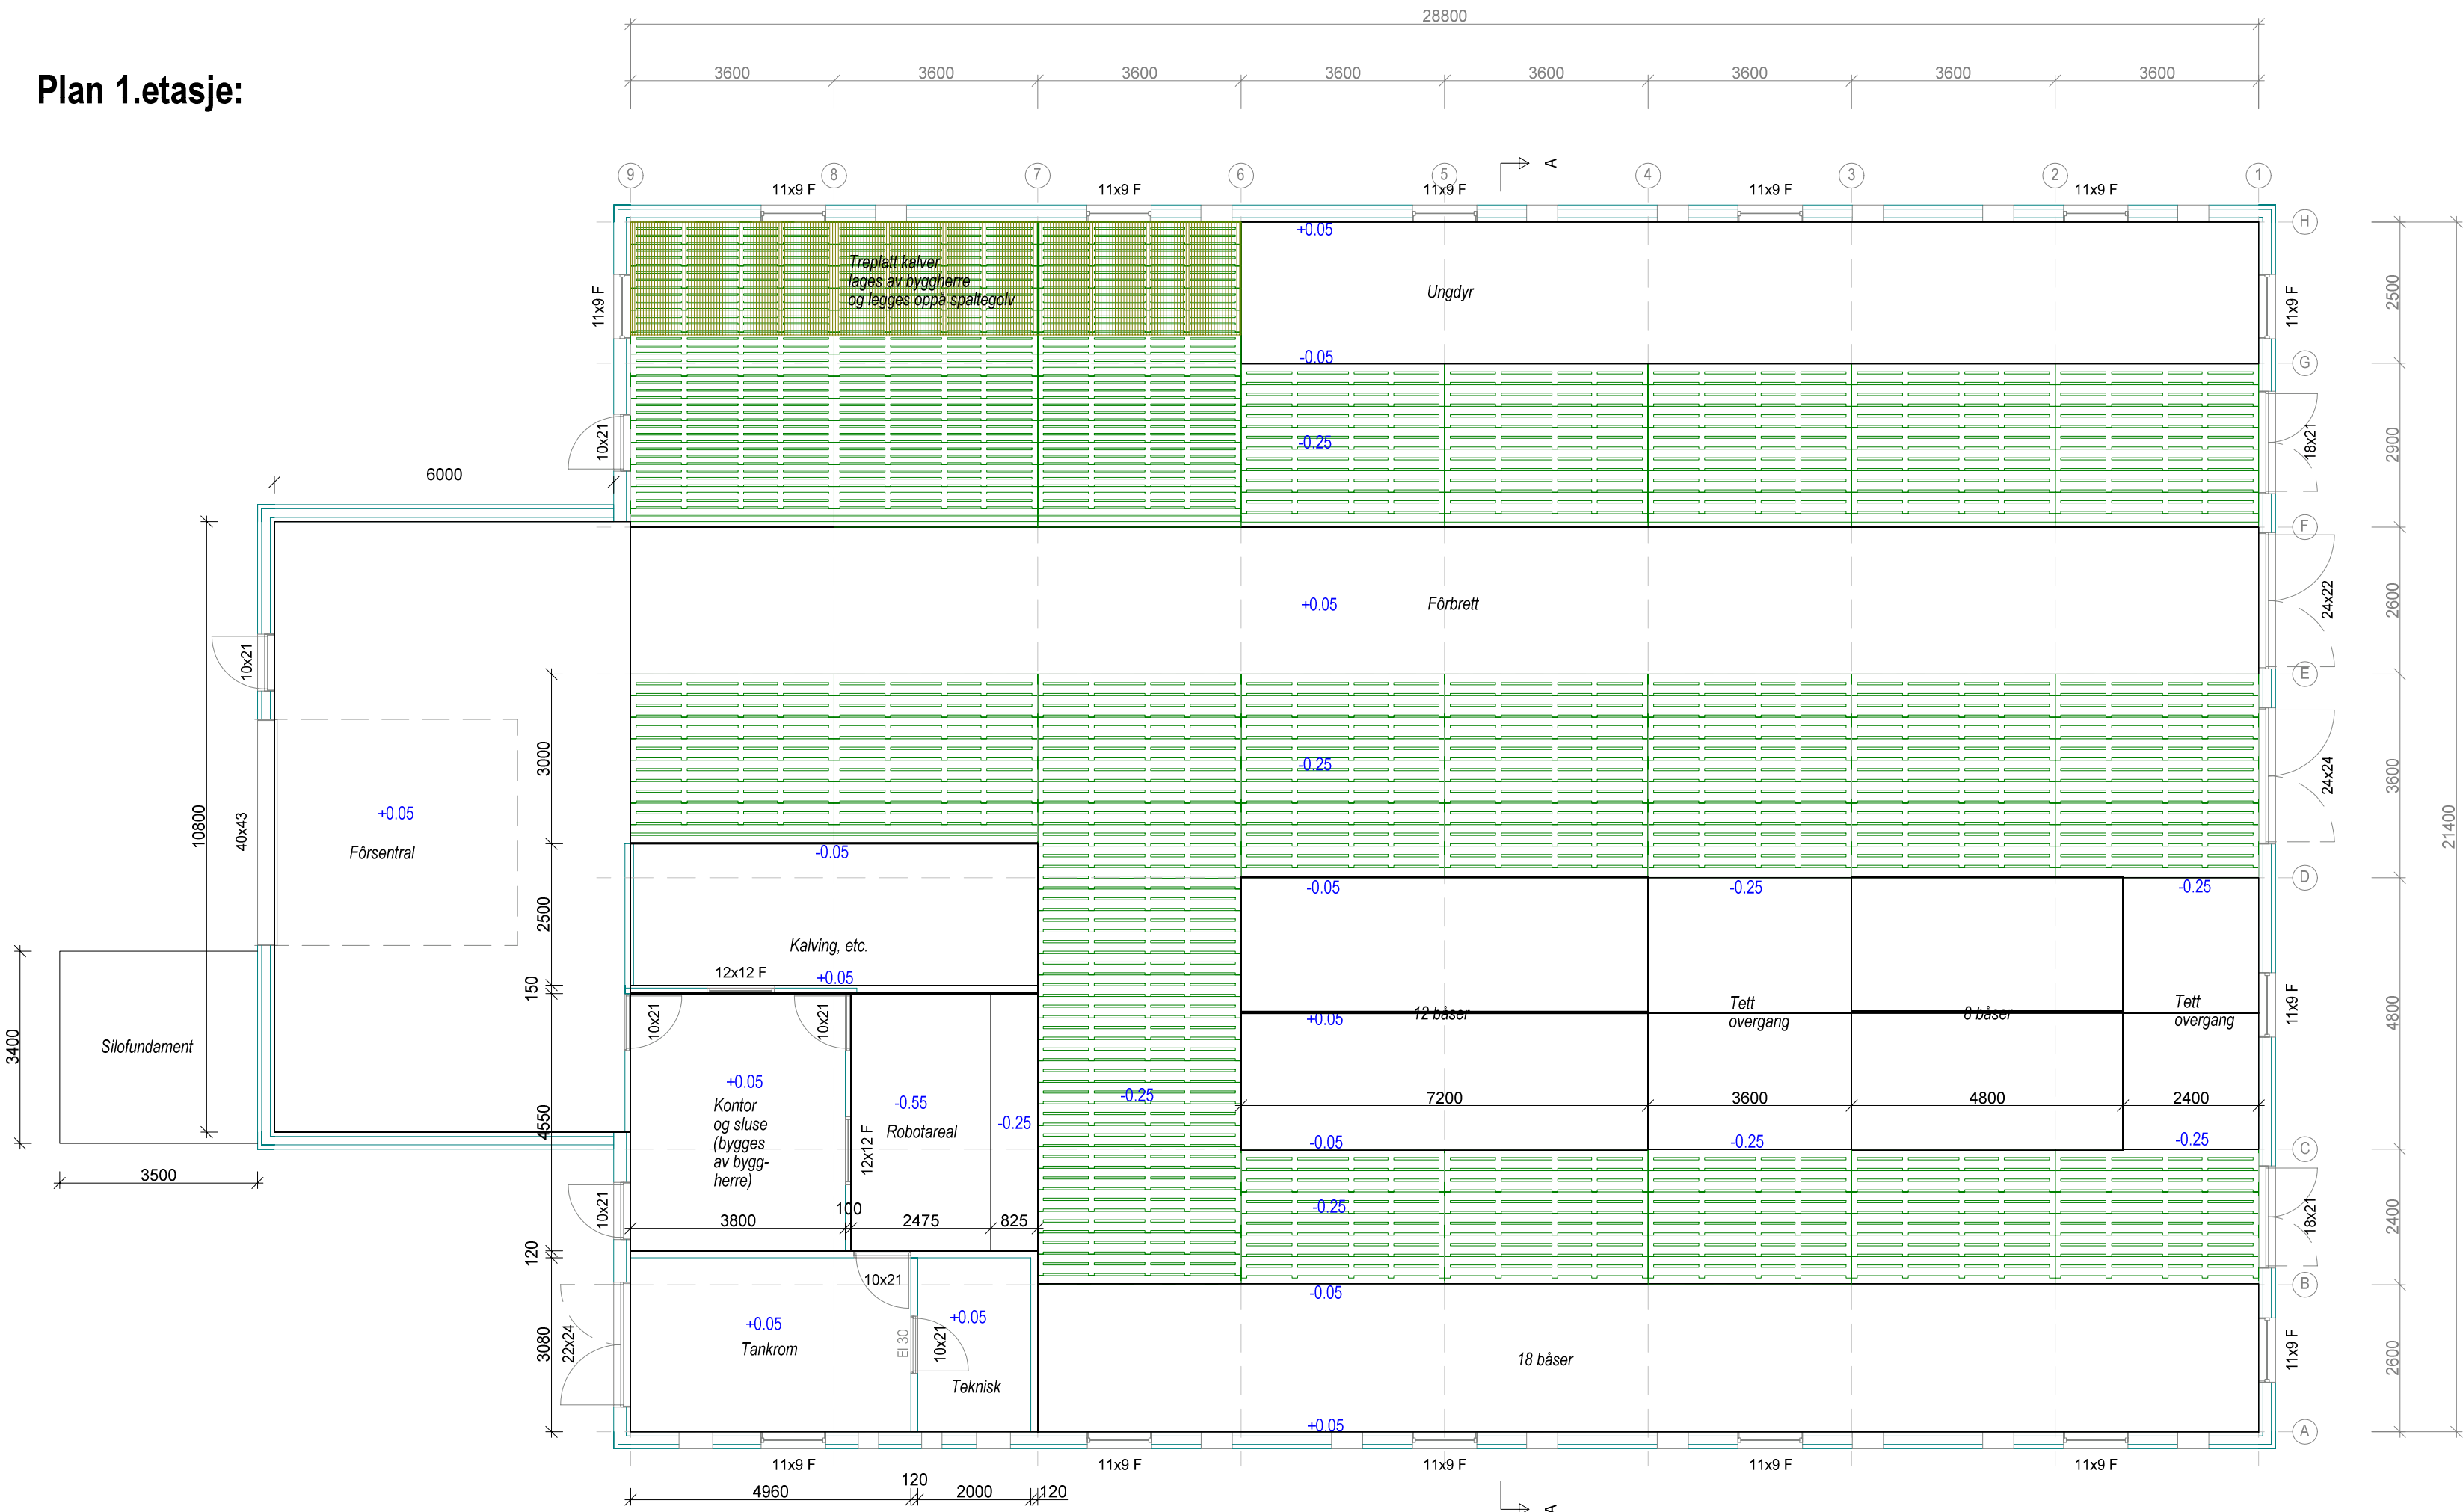


Fundamentplan:

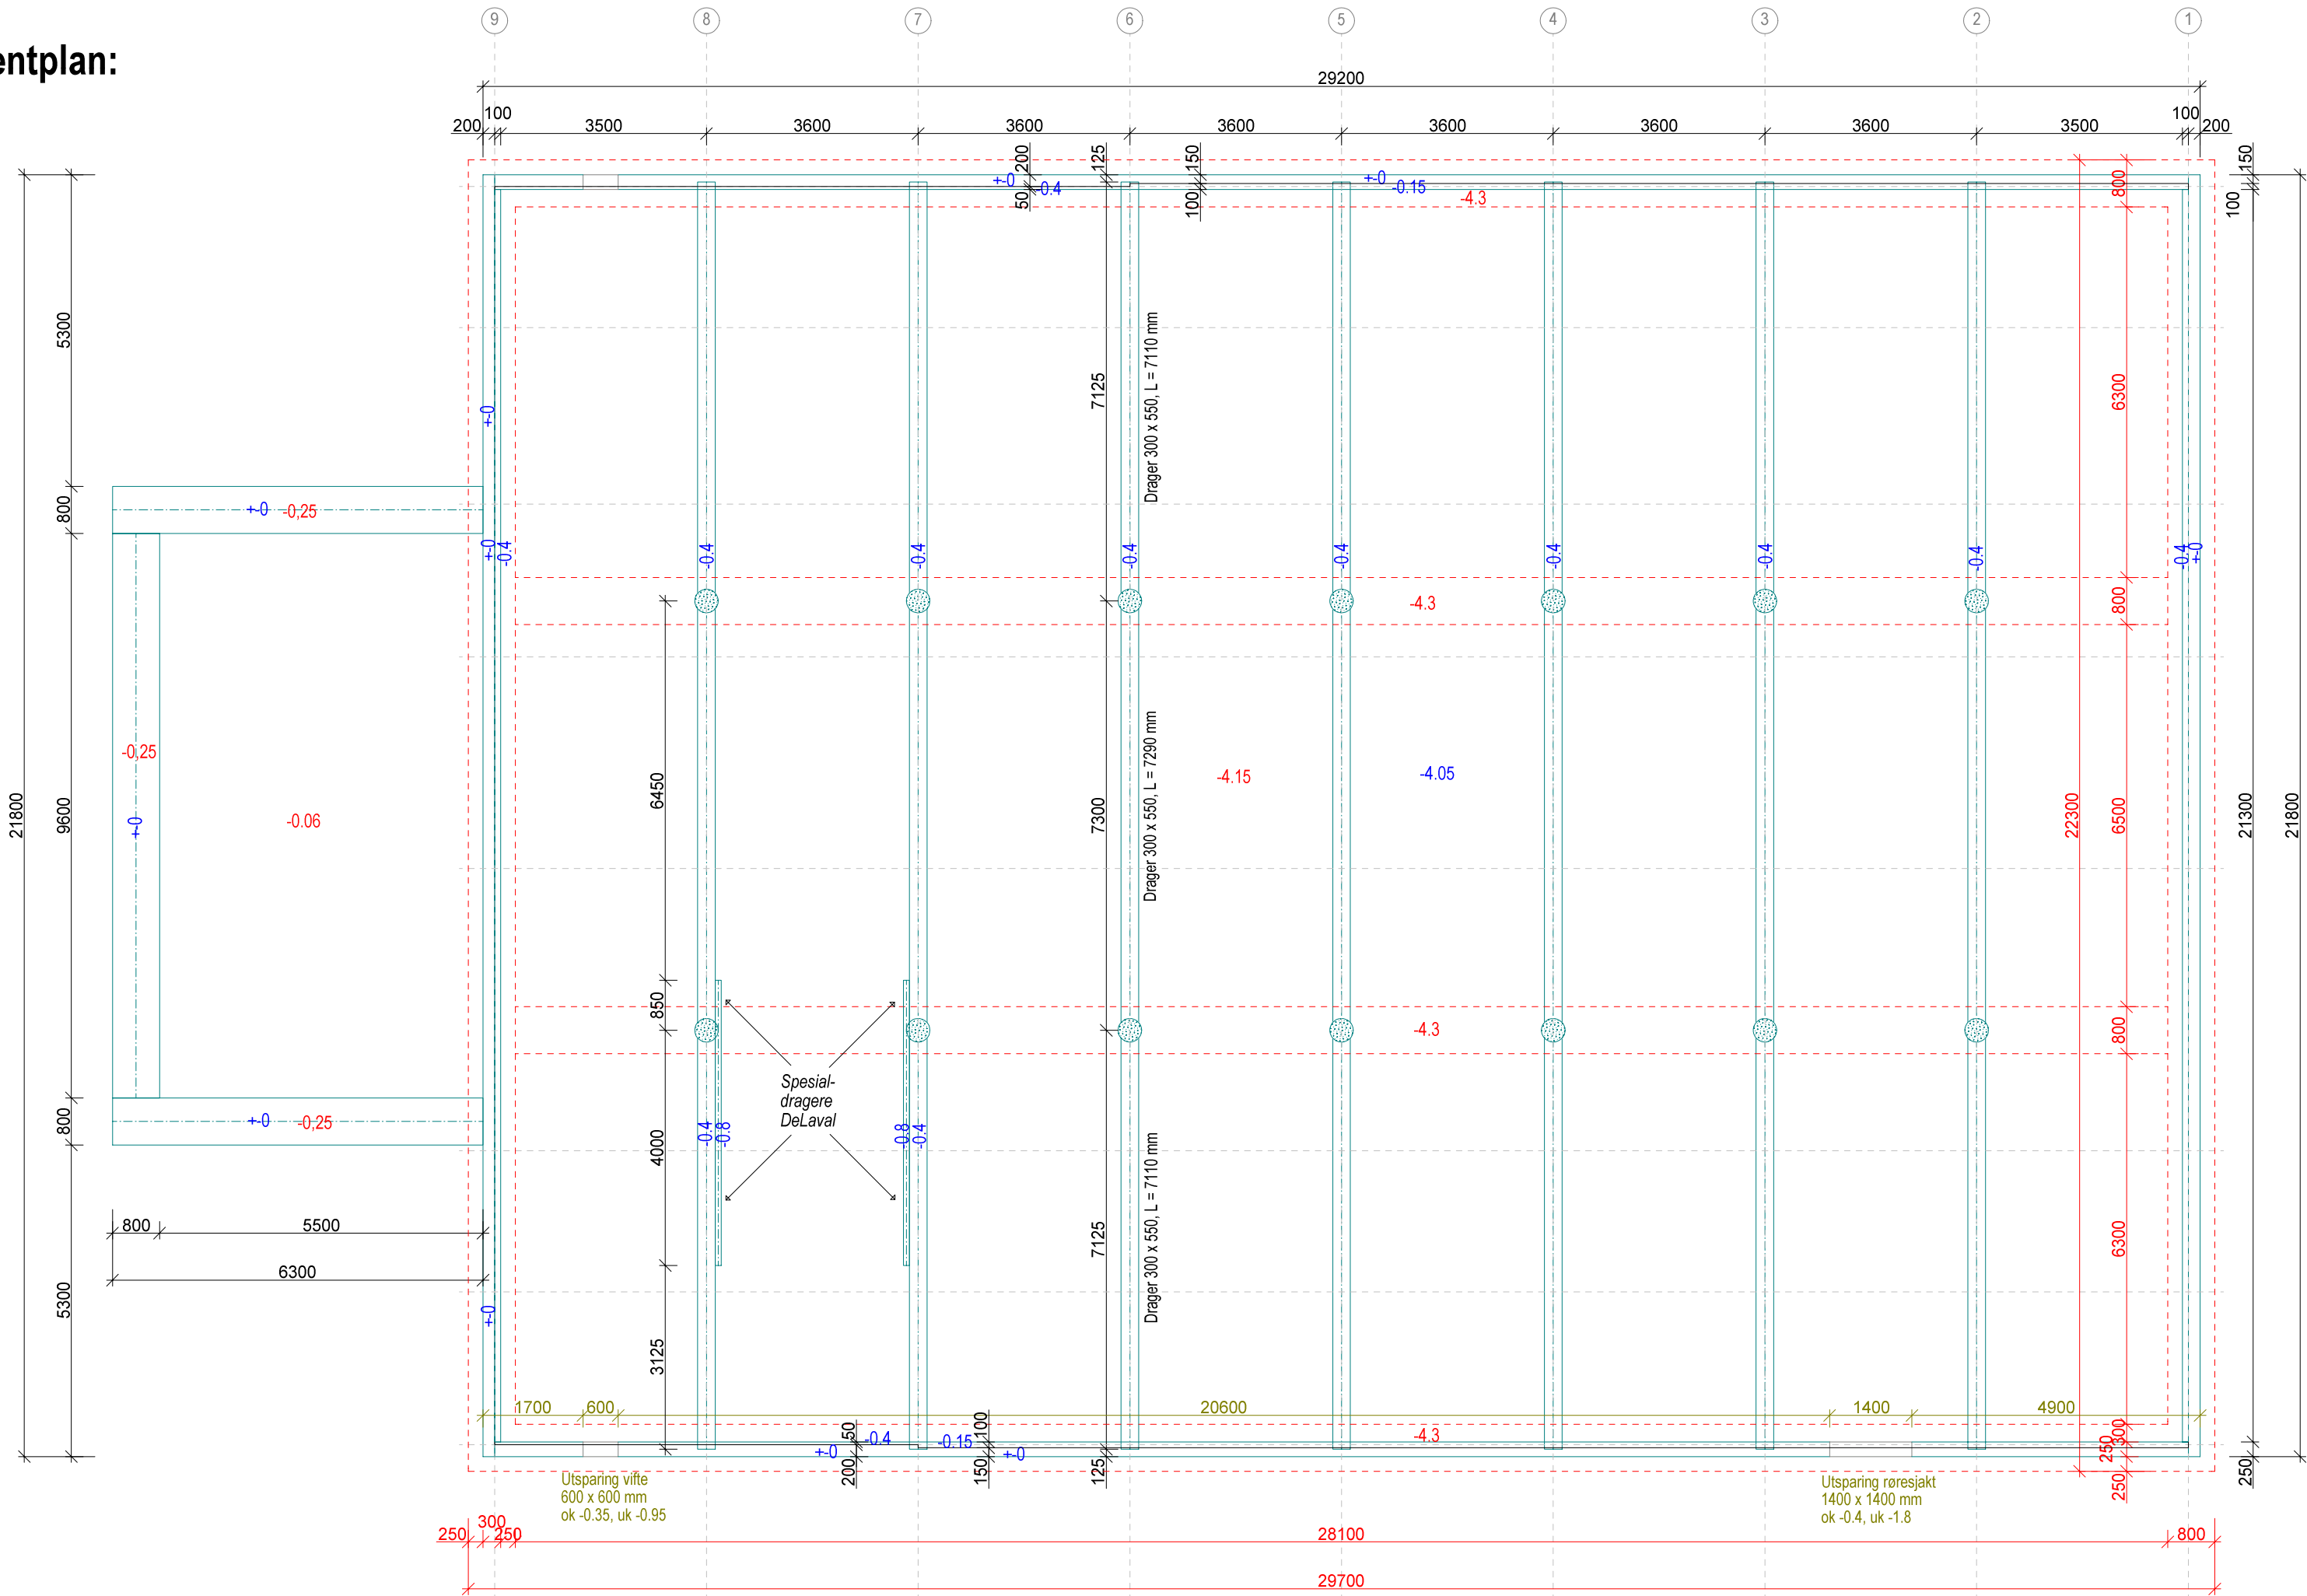

Takstoler dimensjoneres
av leverandør, takvinkler
ut/innvendig kan avvike noe

19.00°

Snitt A:A (1:50)

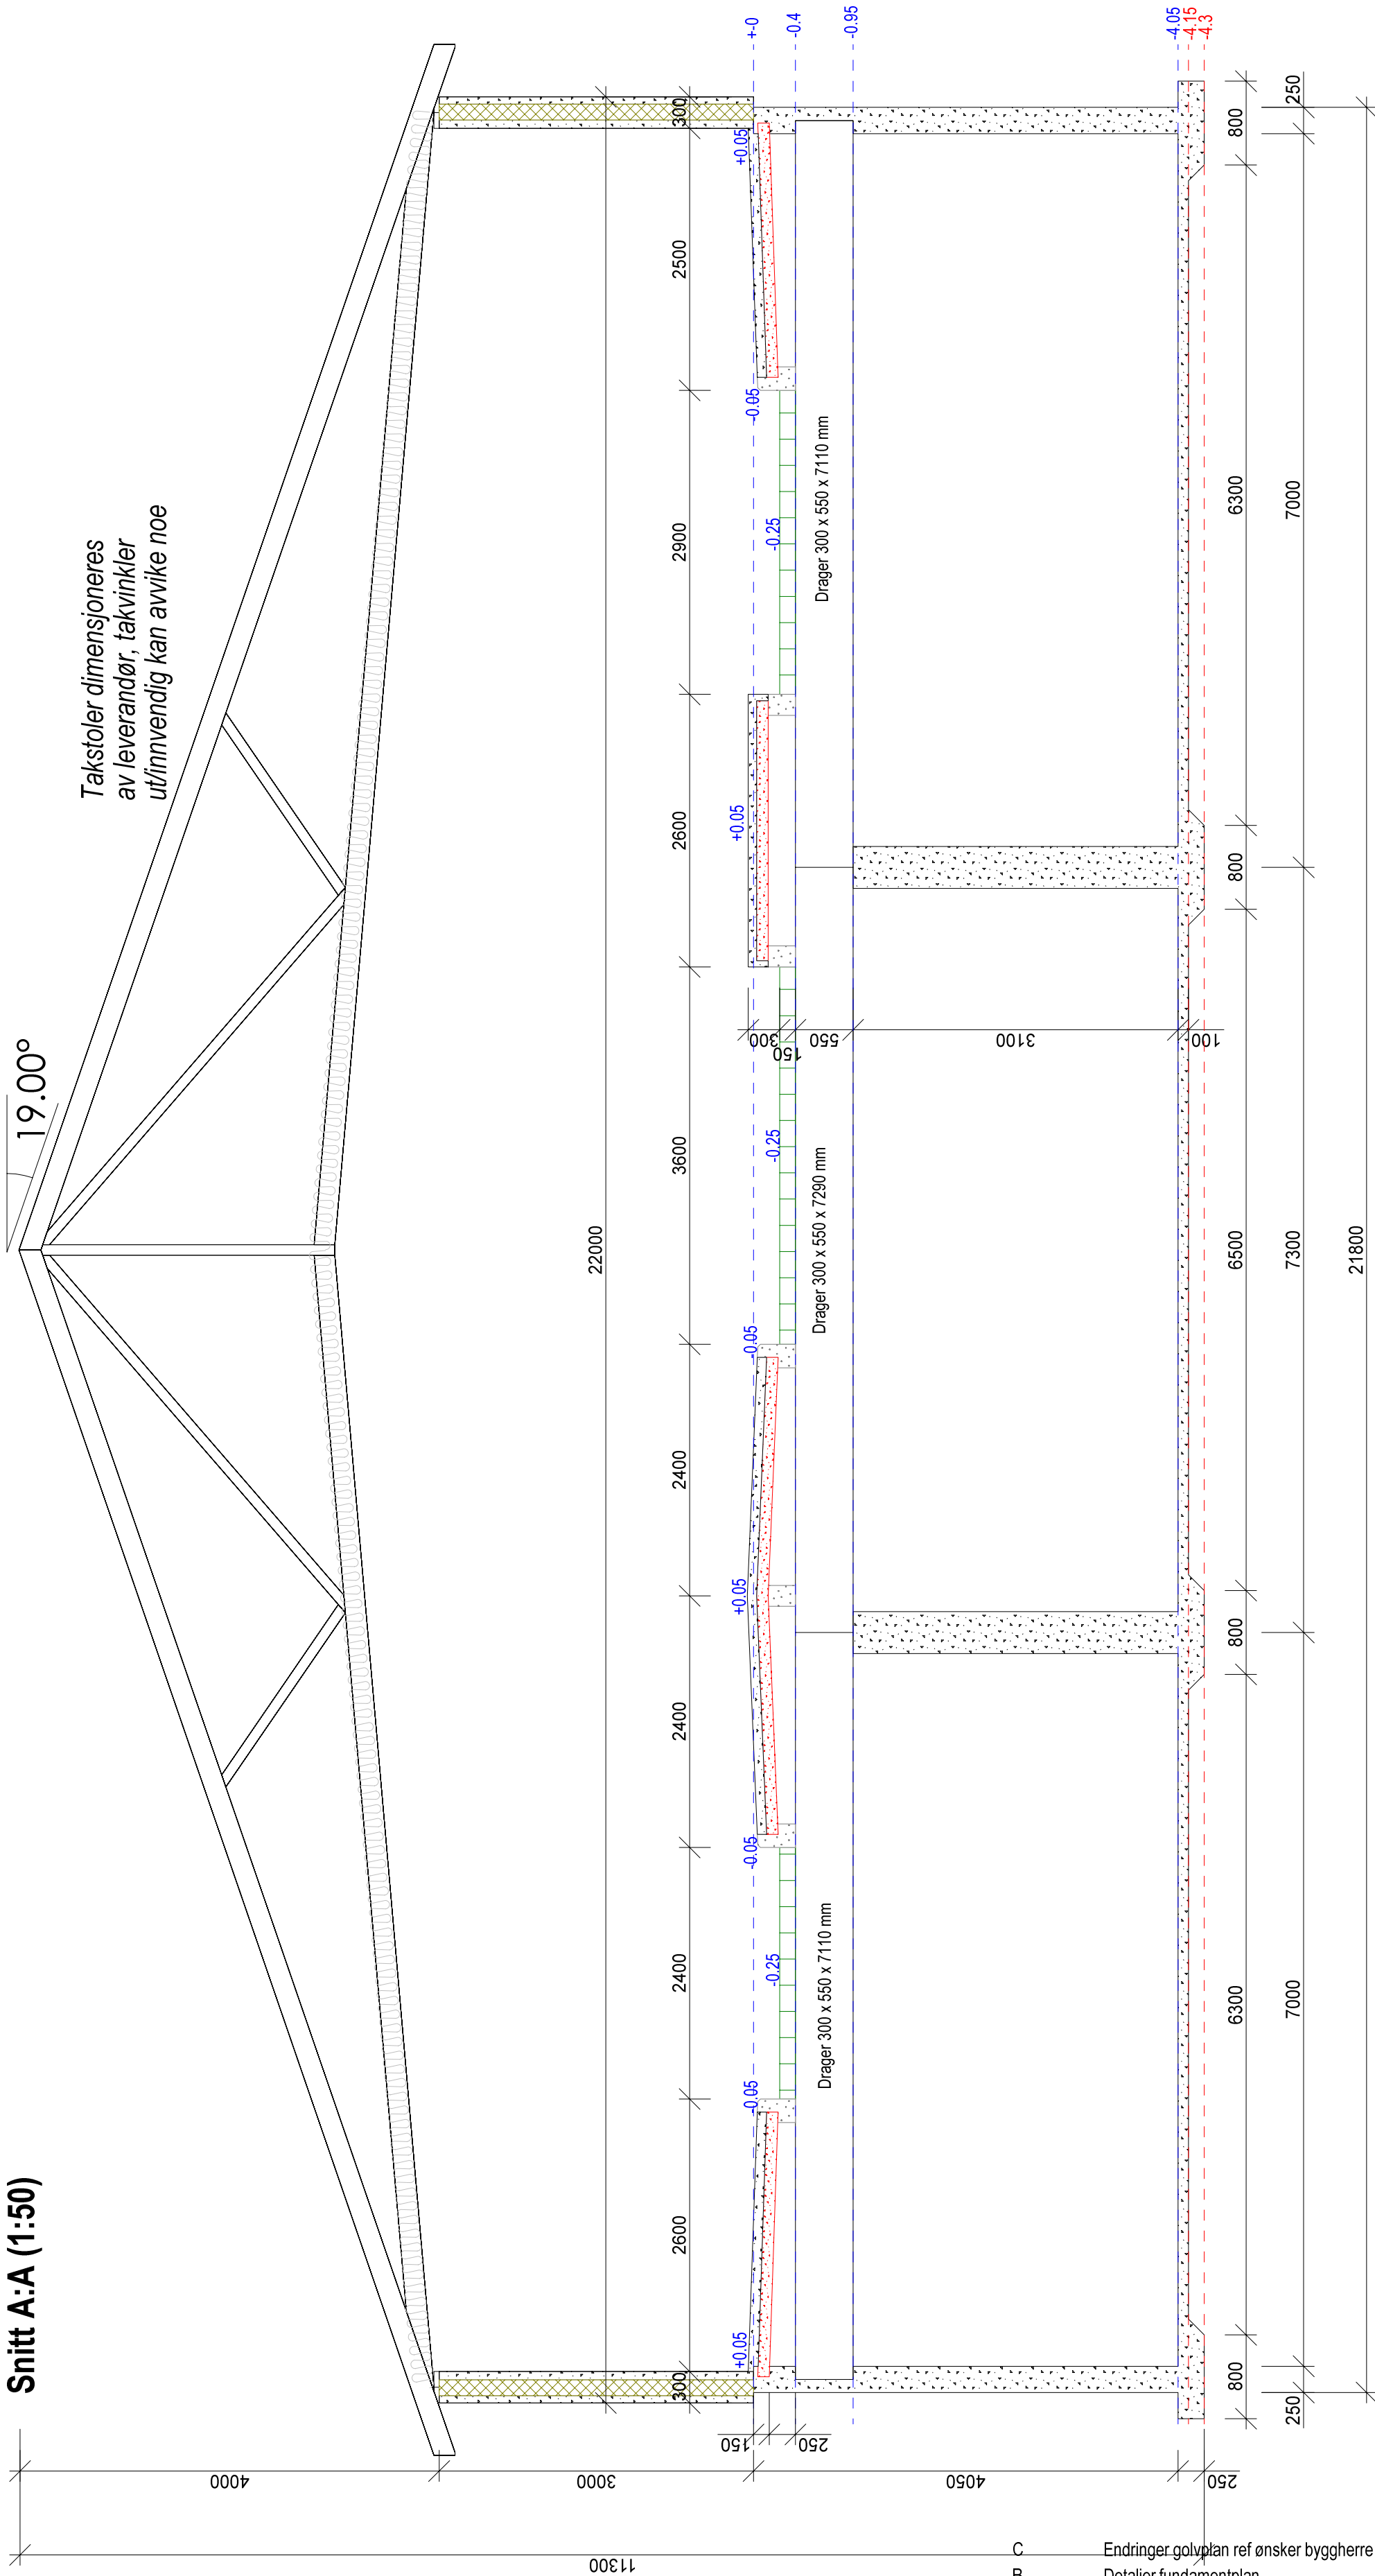




Hans Petter Myhrås
Prosjektleder
Tlf. 90084269, E-post: hp@steinar-myhre.no

Tegningen tilhører Steinar Myhre AS og er beskyttet iht lov om opphavsrett.
Tegningen må ikke distribueres eller benyttes uten avtale med Steinar Myhre AS.
Misbruk vil medføre krav om erstatning.



TEGNER	Hans
KONTR.	
MÅL	1 : 100
DATO	04.10.2019

C	Endringer golvplan ref ønsker byggherre		Hans	02.12.2019
B	Detaljer fundamentplan		Hans	27.11.2019
A	Revisjon etter prosjekteringsmøte		Hans	09.10.2019
REV.	ANT.	REVIDERING GJELDER	SIGN.	DATO
Nybygg kufjøs Jan-Arne Rosvold Rosvollveien 43 7120 LEKSVIK				
		G.NR.	B.NR.	
Arbeidstegninger A1				
PROSJEKT NR.:		TEGN NR.		REV.
H797		501		

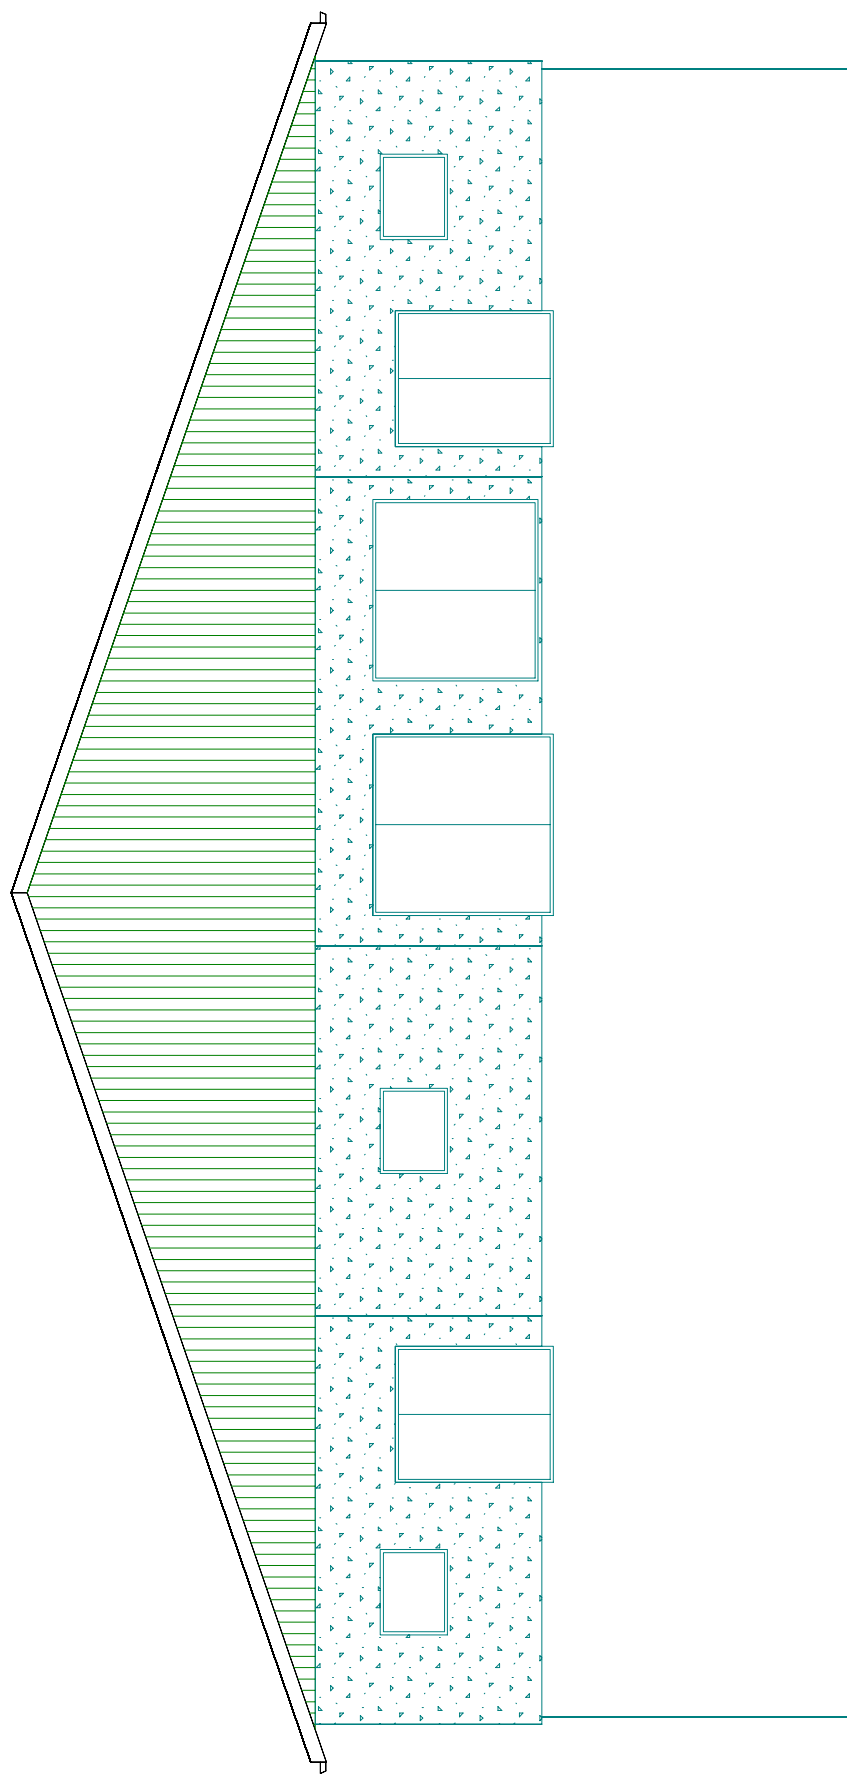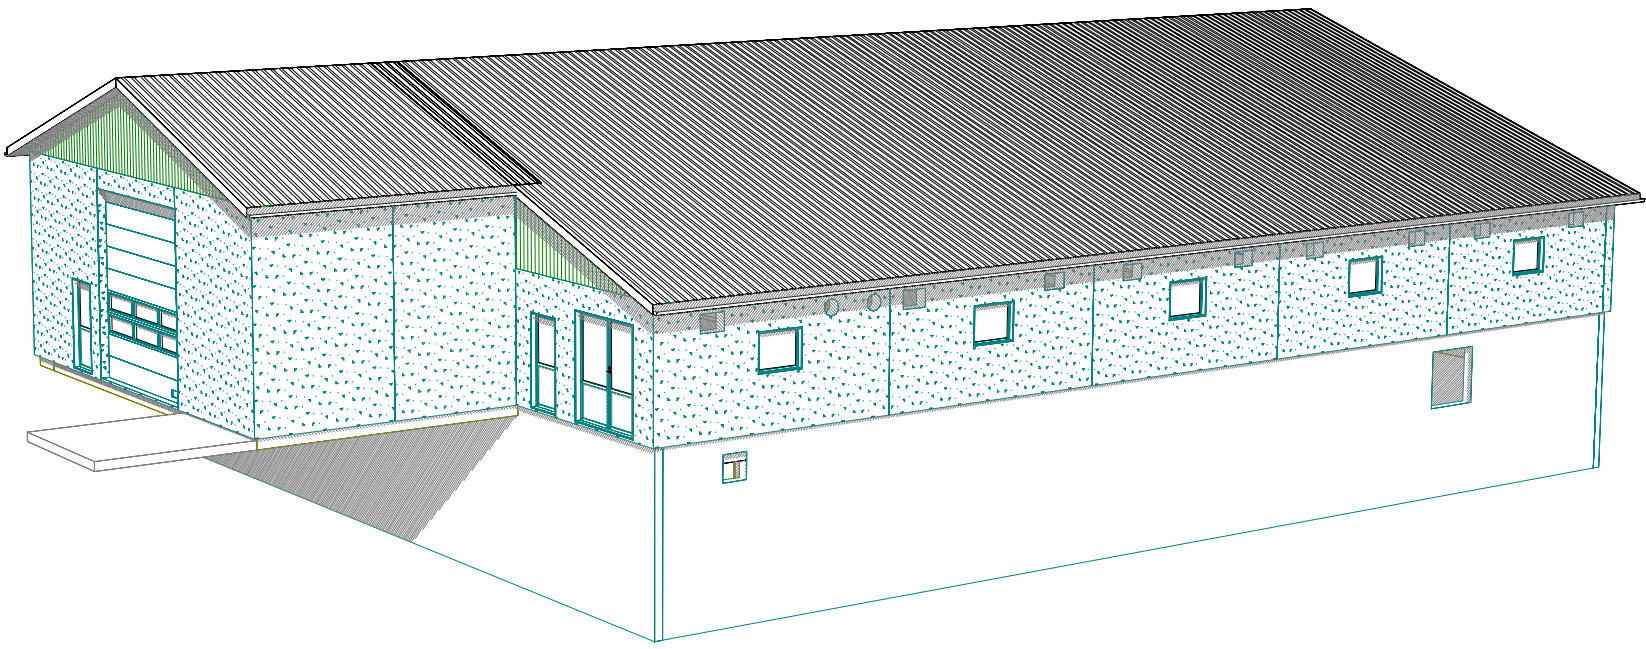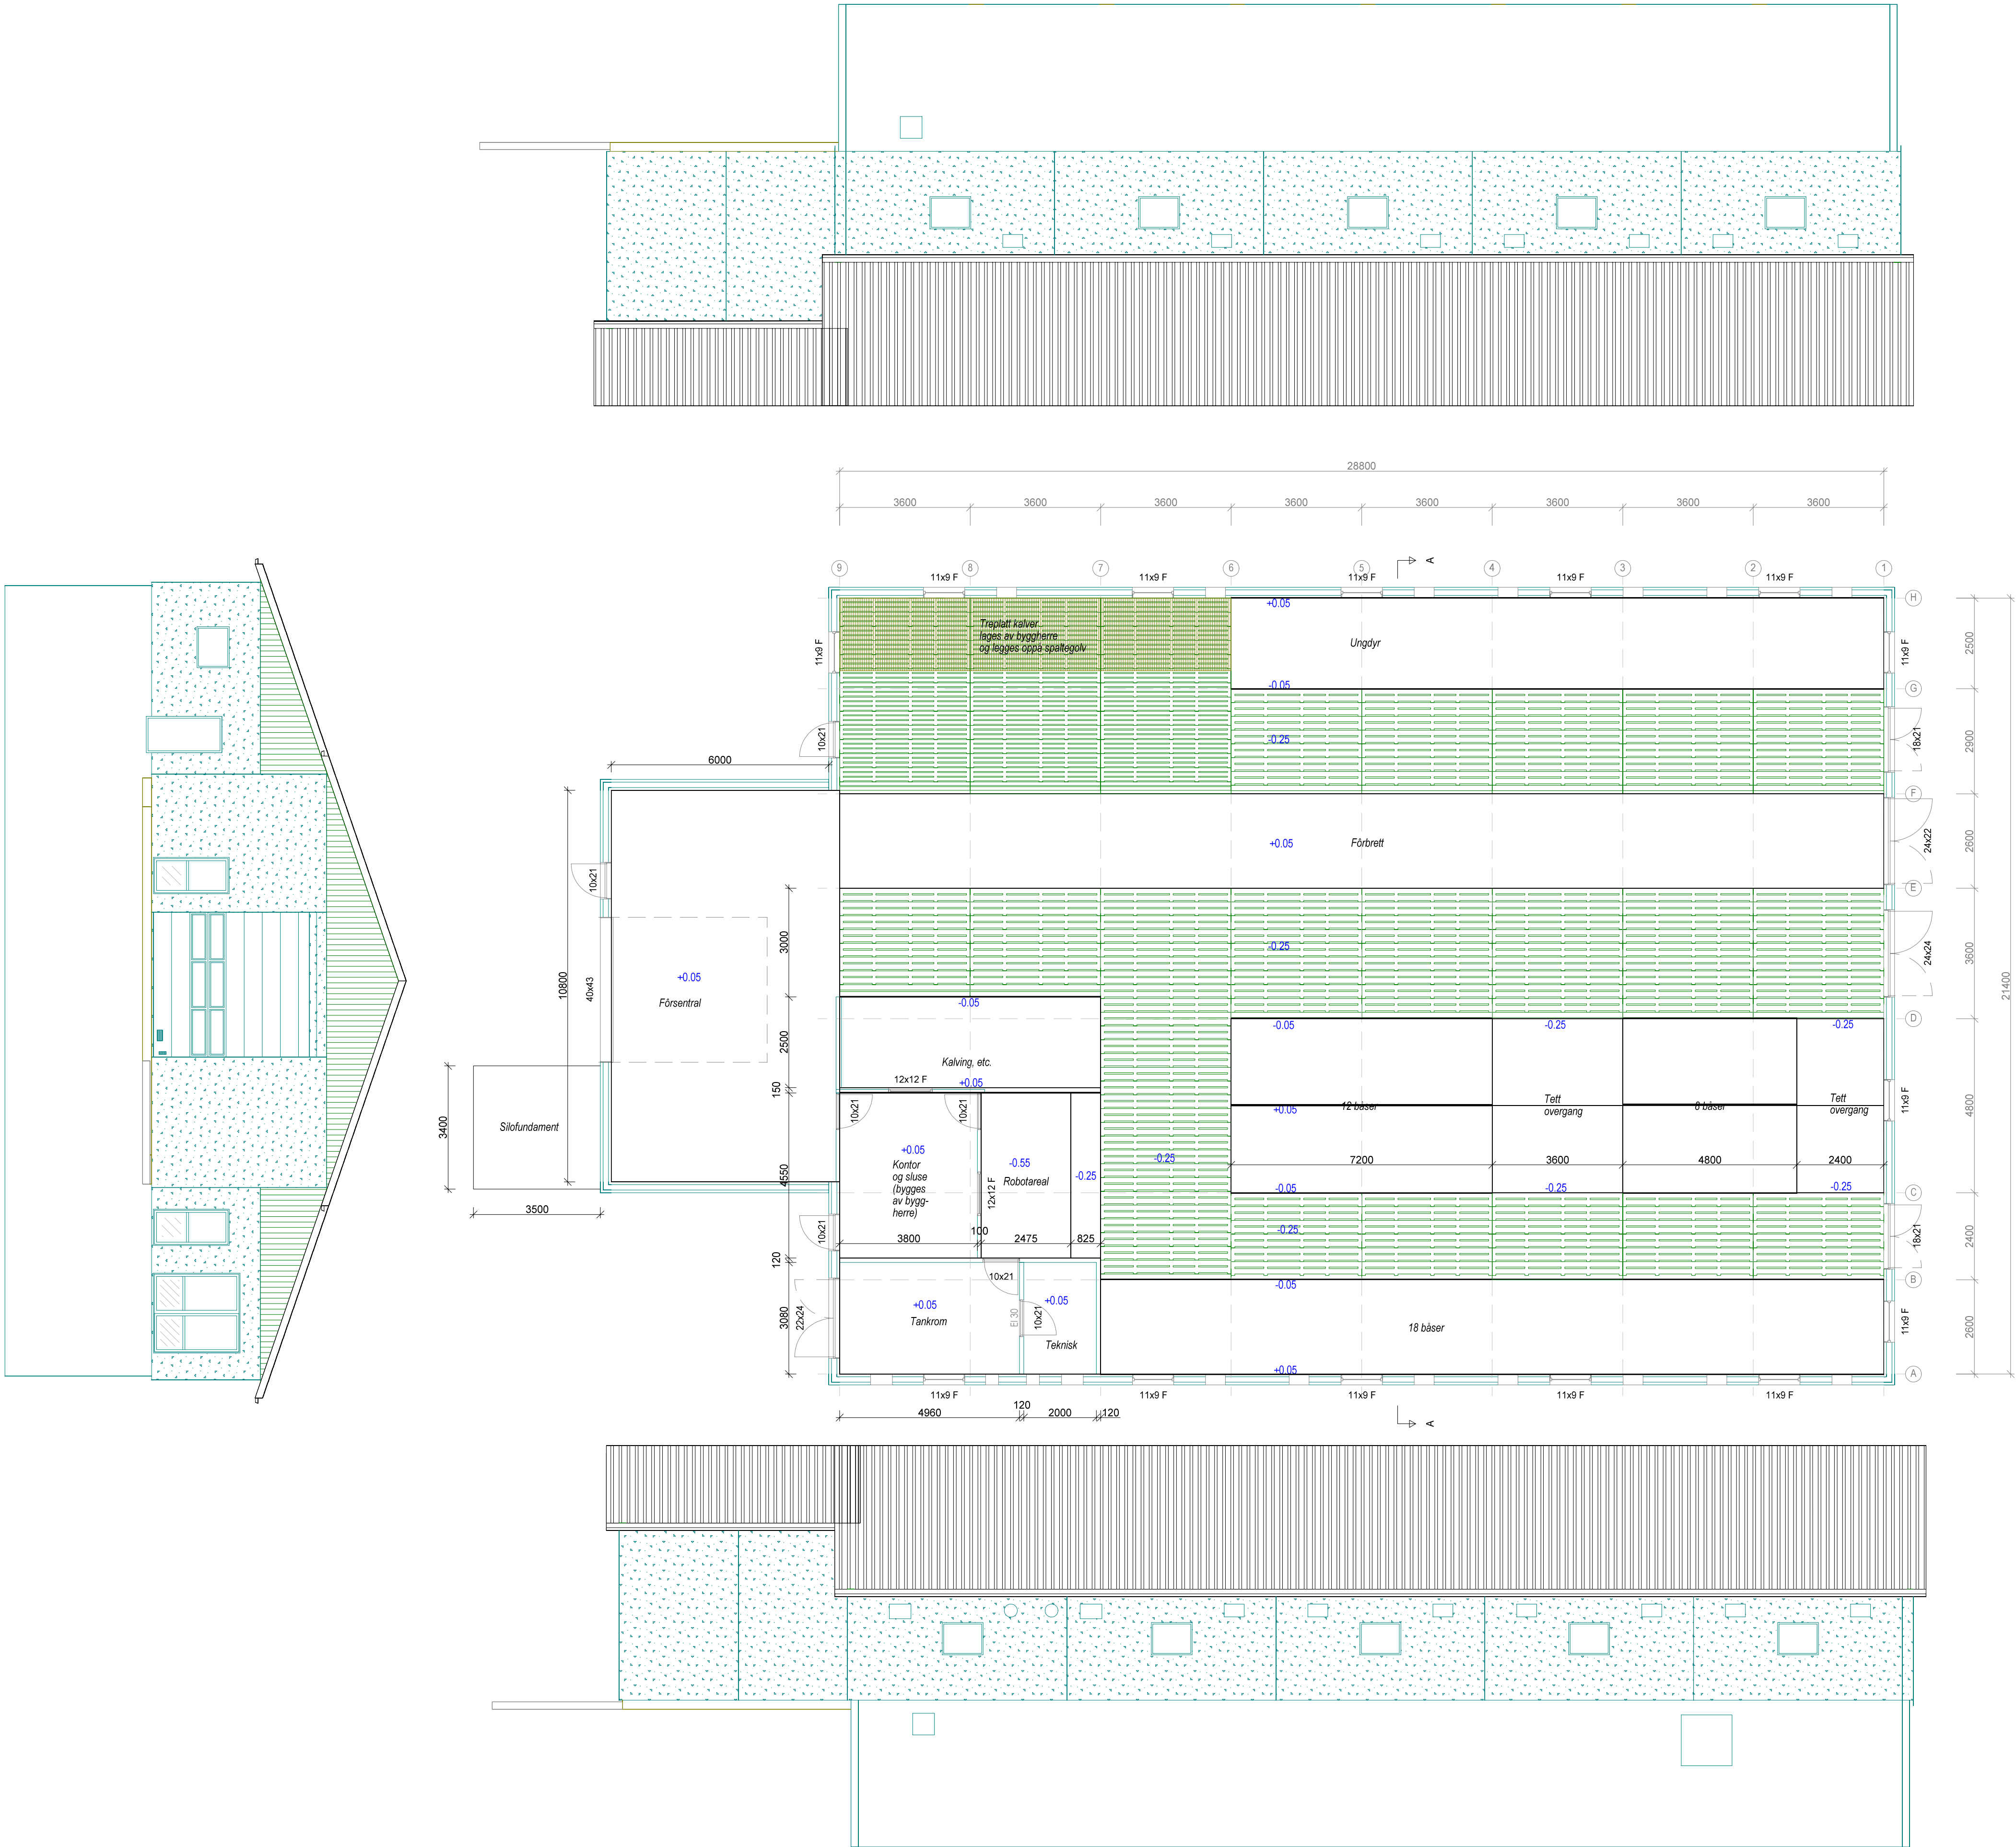

Hans Petter Myhrås
Prosjektleder
Tlf. 90084269, E-post: hp@steinar-myhre.no

Tegningen tilhører Steinar Myhre AS og er beskyttet iht lov om opphavsrett.
Tegningen må ikke distribueres eller benyttes uten avtale med Steinar Myhre AS.
Misbruk vil medføre krav om erstatning.

DATA DESIGN SYSTEM
AUTOMATISERT TEGNING



TEGNER	Hans
KONTR.	
MÅL	1 : 100
DATO	09.10.2019

A		Div endringer	Hans	02.12.2019
REV.	ANT.	REVIDERING GJELDER	SIGN.	DATO
Nybygg kufjøs Jan-Arne Rosvold Rosvollveien 43 7120 LEKSVIK				
Fasader og perspektiv A1				
PROSJEKT NR.:		TEGN NR.	REV.	
H797		502		