


O-PLAN - Sokkel - Fløy A-B

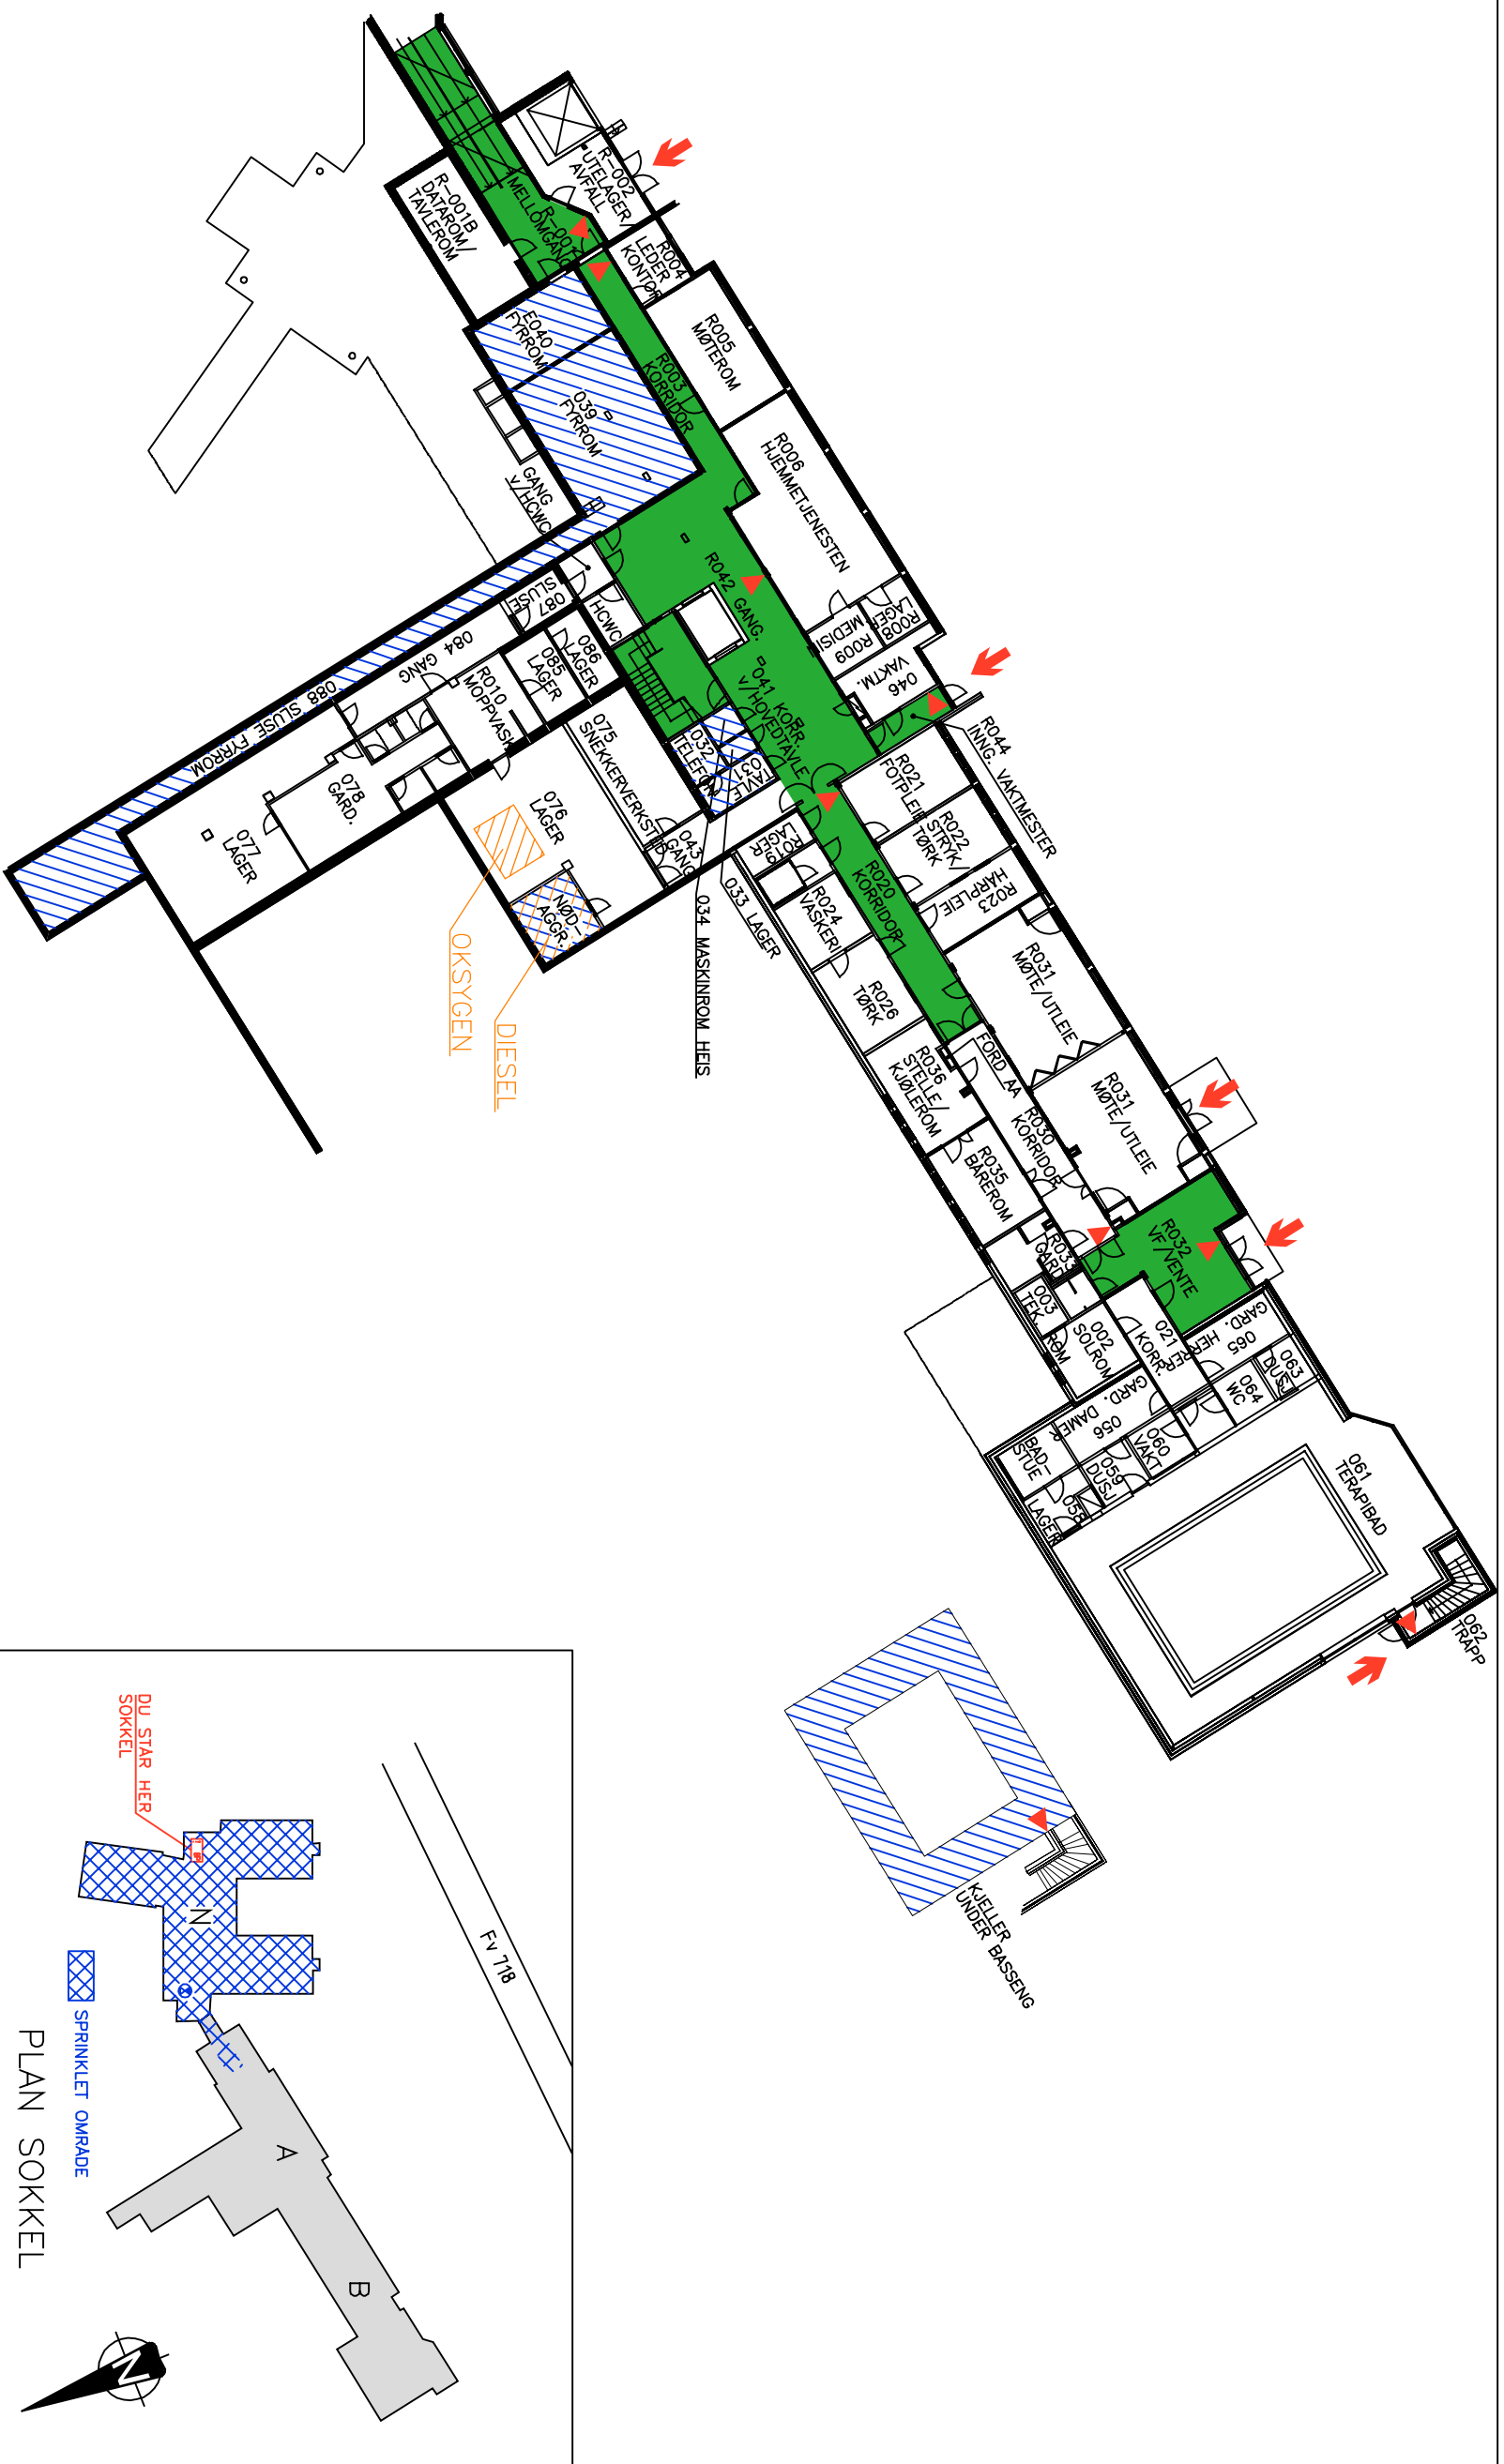

SISTE REV.: 22.11.19

Utarbeidet av:

SISTE REV.: 22.11.19

RAMBOLL

RISSA KOMMUNE
RISSA HELSETUN

SYMBOLER



MANUELL MELDER



BRANNALARMSENTRAL



BRANNMANNSPANEL



SEKSJONERINGSVEGG A 60



RISIKOOMRÅDE



RØMNINGSVEI



TEKNISK ROM



SPRINKLERVENTIL

X-123

ROMNUMMER / DETEKTORNAVN

X-123

MANUELL MELDER

1234

PASIENTALARM



ANGREPSVEI

NØDNUMMER

BRANN	: 110
POLITI	: 112
AMBULANSE	: 113

110
112
113