
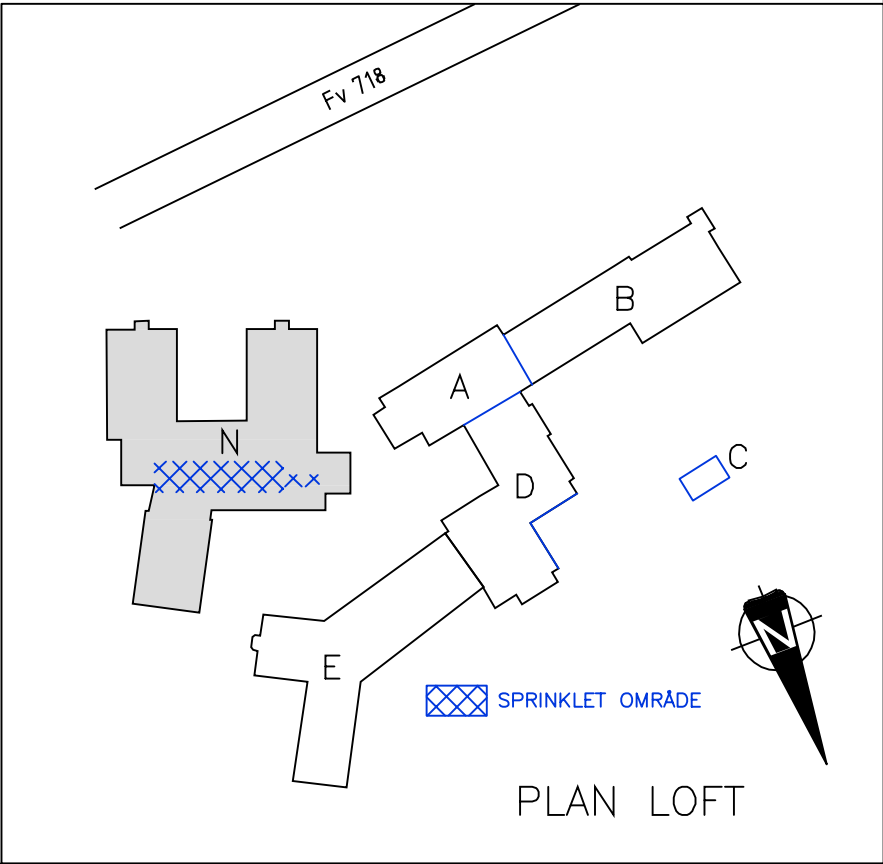


O-PLAN - LOFT - Fløy N

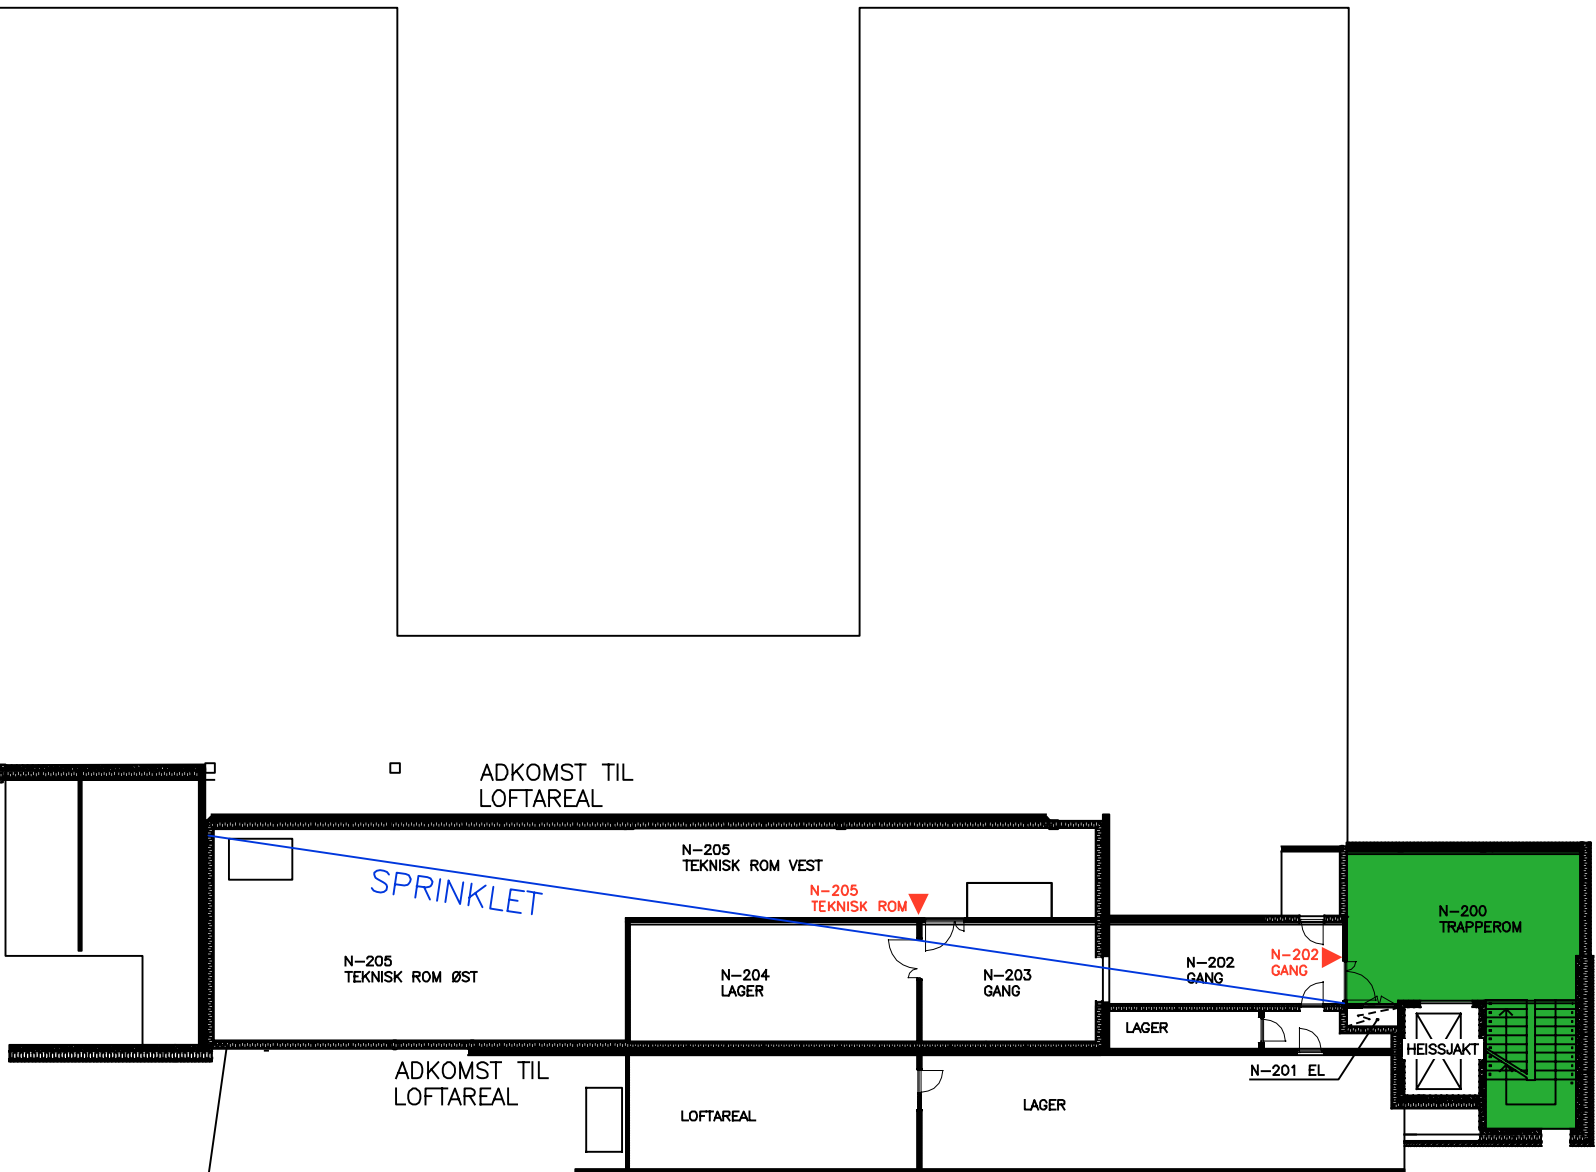

SYMBOLER

	MANUELL MELDER		RISIKOOMRÅDE
	BRANNALARMSENTRAL		RØMNINGSVEI
	BRANNMANNSPANEL		TEKNISK ROM
	SEKSJONERINGSVEGG A 60	X-123	ROMNUMMER / DETEKTORNAVN
	ANGREPSVEI	X-123	MANUELL MELDER
	SPRINKLERVENTIL	1234	PASIENTALARM