LOFT
Fløy A-E

O-PLAN - LOFT - Fløy A-E

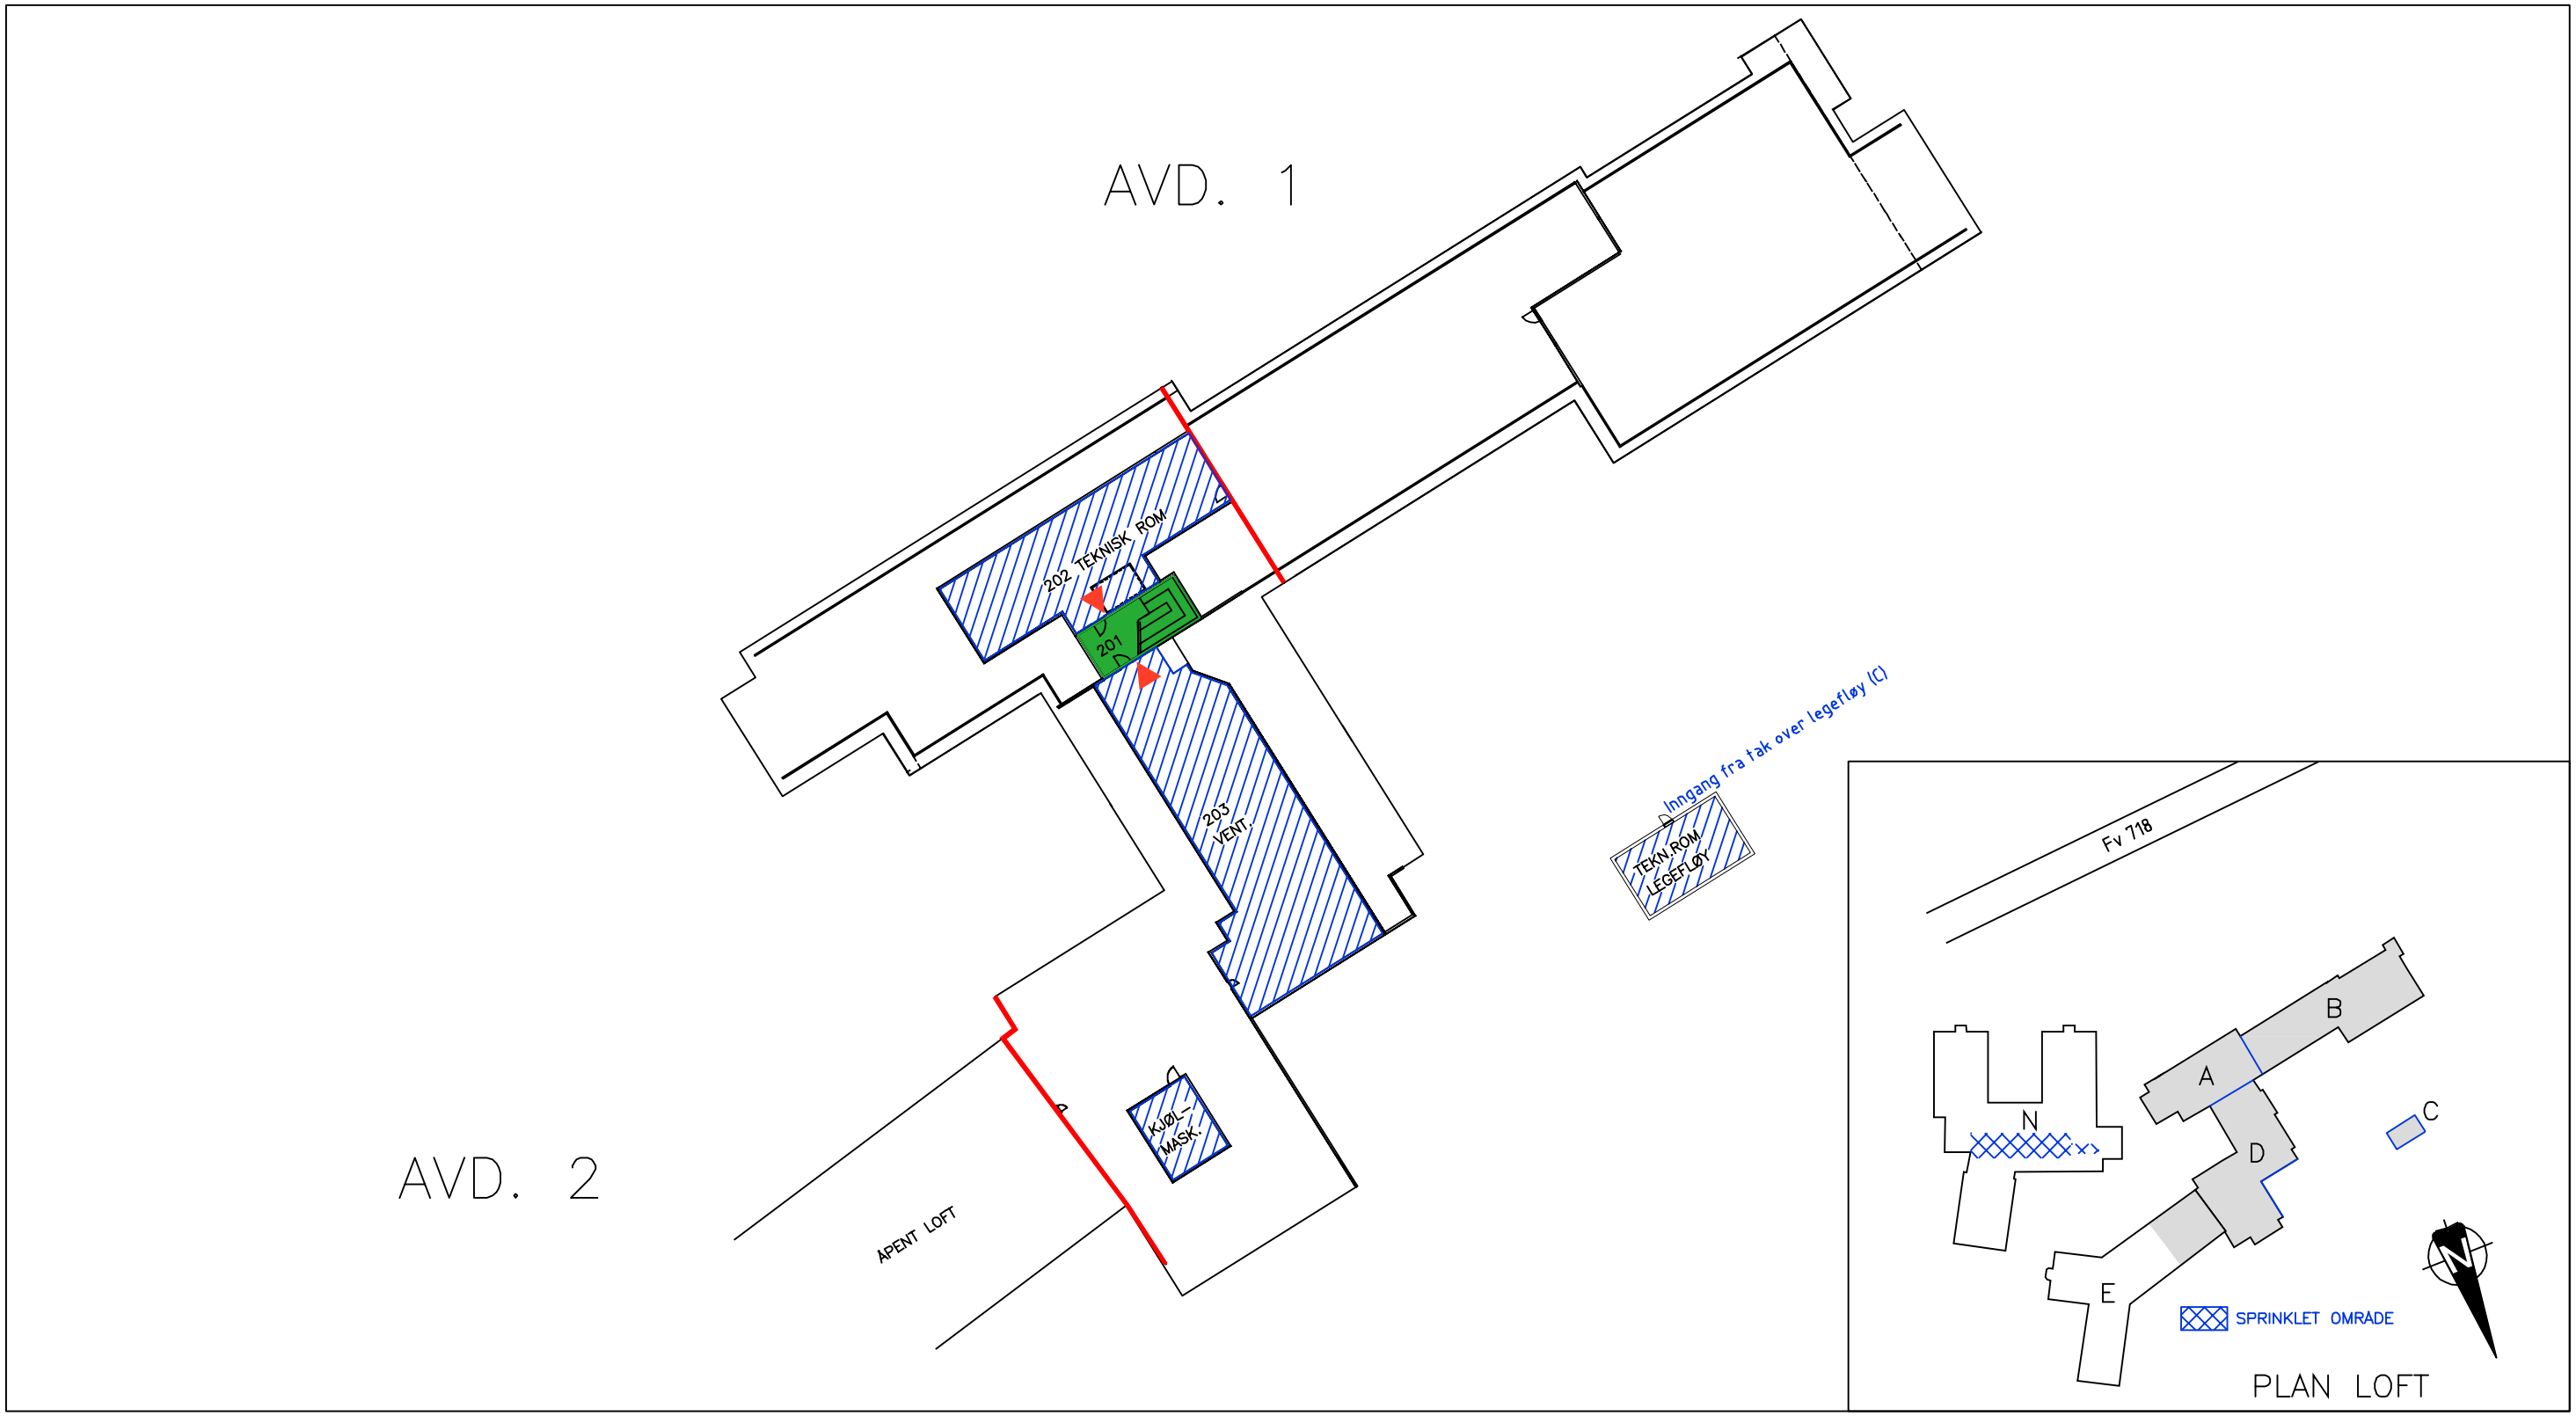

Utarbeidet av:
SISTE REV.: 22.11.19
RAMBØLL

RISSA KOMMUNE
RISSA HELSETUN

SYMBOLER

▲	MANUELL MELDER		RISIKOOMRÅDE	X–123	ROMNUMMER / DETEKTORNAVN
S	BRANNALARMSENTRAL		RØMNINGSVEI	X–123	MANUELL MELDER
BP	BRANNMANNSPANEL		TEKNISK ROM	1234	PASIENTALARM
	SEKSJONERINGSVEGG A 60		SPRINKLERVENTIL		ANGREPSVEI

NØDNUMMER

BRANN	: 110
POLITI	: 112
AMBULANSE	: 113