1.ETG
Fløy D

O-PLAN - 1.ETG - Fløy D

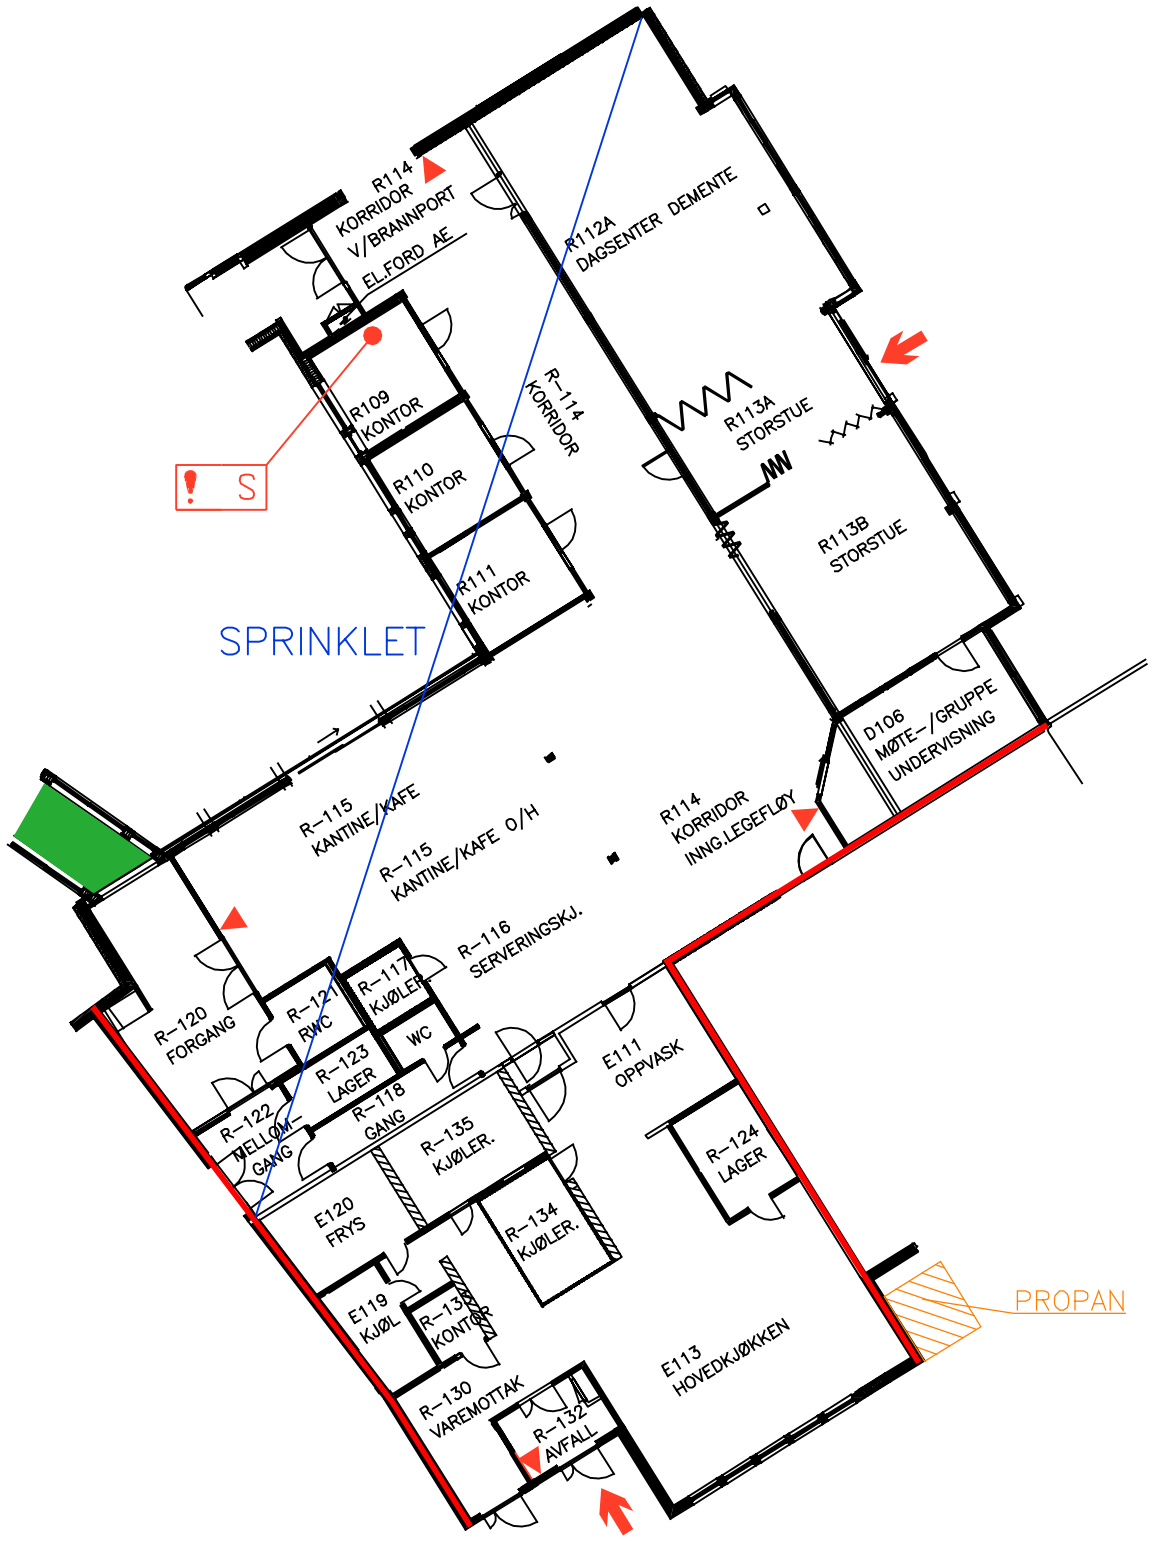

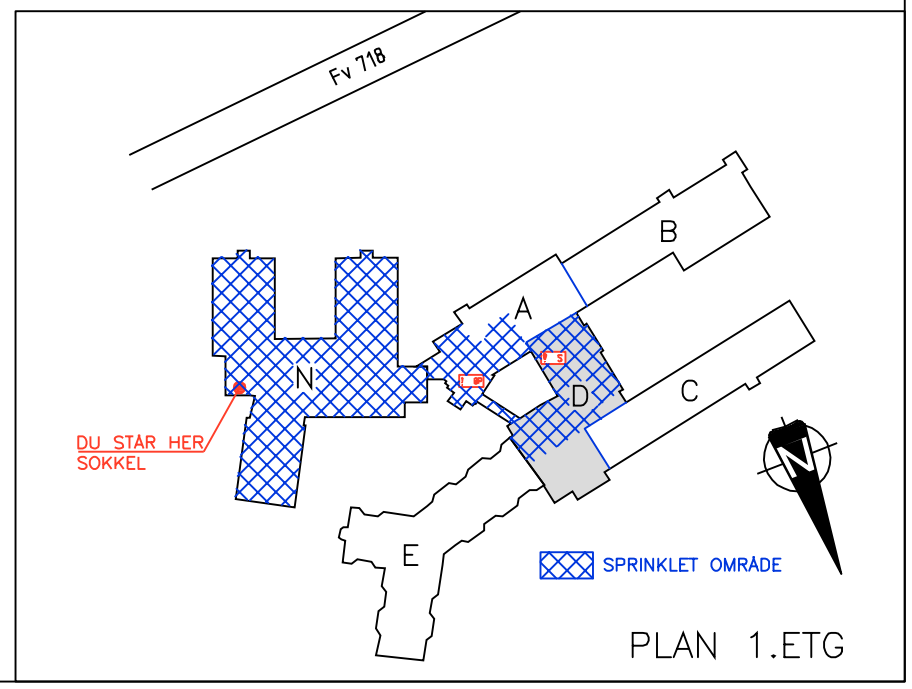

Utarbeidet av:
SISTE REV.: 22.11.19
RAMBØLL

RISSA KOMMUNE
RISSA HELSETUN

SYMBOLER

▲	MANUELL MELDER		RISIKOOMRÅDE	X-123	ROMNUMMER / DETEKTORNAVN
S	BRANNALARMSENTRAL		RØMNINGSVEI	X-123	MANUELL MELDER
BP	BRANNMANNSPANEL		TEKNISK ROM	1234	PASIENTALARM
—	SEKSJONERINGSVEGG A 60		SPRINKLERVENTIL	➔	ANGREPSVEI

NØDNUMMER

BRANN	: 110
POLITI	: 112
AMBULANSE	: 113