


Loft markert med "sky" ble ikke kontrollert ved befaringen

Brannmotstand til seksjoneringsvegger er ukjent, i tillegg går de ikke over taket. På brantegninger datert 31.03.04 er de markert "Vegg tilfredsstiller ikke kravet".

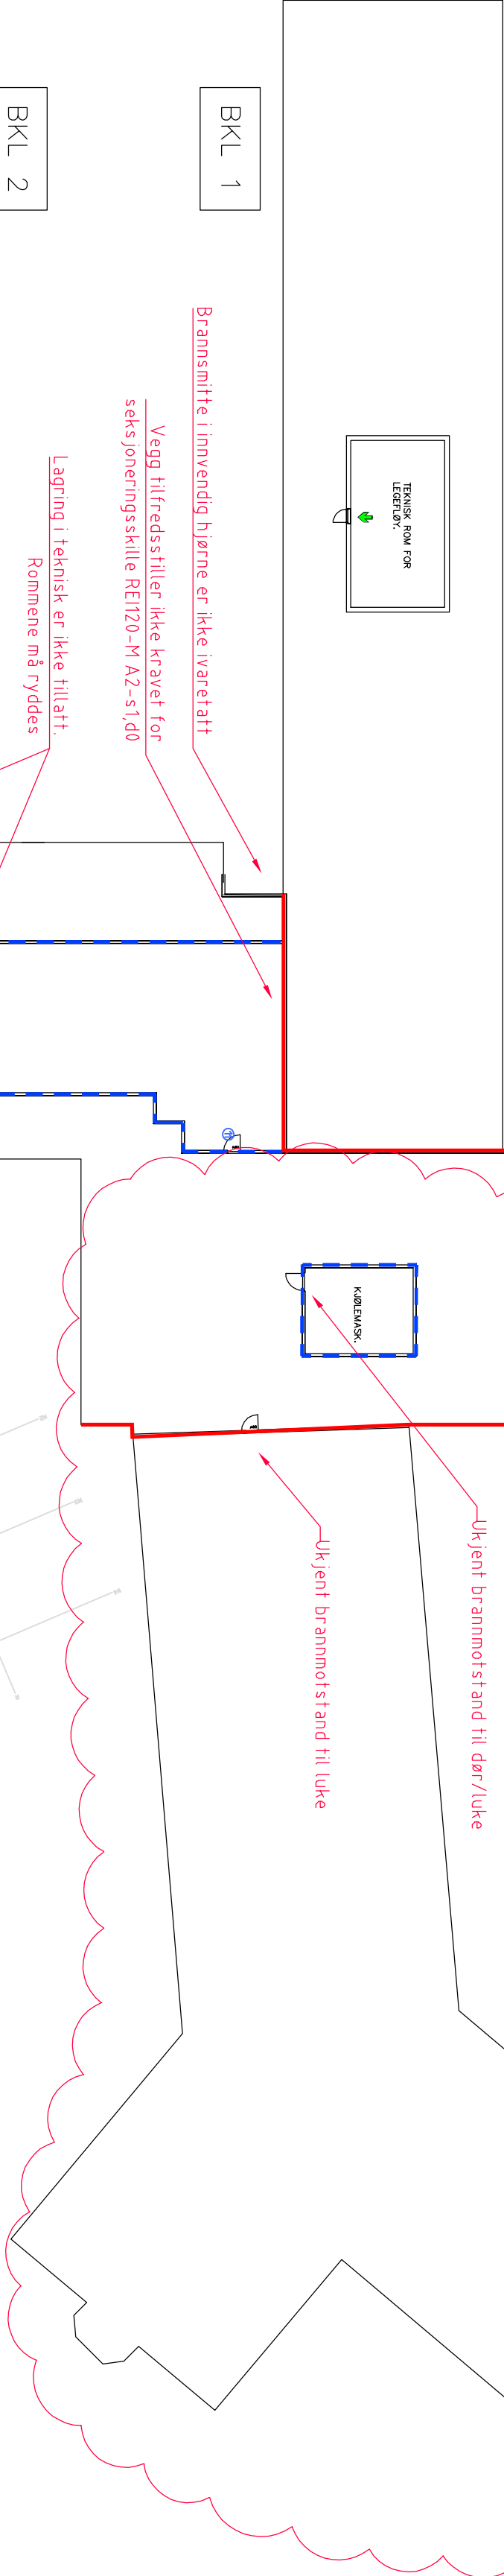

1 Det etableres adkomst til loftsarealer. Dør/luke skal tilfredsstille EI 60.

Loft markert med "sky" ble ikke kontrollert ved befaringen

SYMBOLFORKLARING:

- BRANNSEKSJONERINGSVEGG REI 120-M/A2-s1,d0 [A120]
- BRANNCELLEVEGG EI 90 A2-s1,d0 [A90]
- BRANNCELLEVEGG EI 60 A2-s1,d0 [A60]
- BRANNCELLEVEGG EI 60 [B60]
- BRANNCELLEVEGG EI 30 [B30]
- FLAMME- OG RØKKEBEGRENSENDE KONSTRUKSJON E 30
- RØNNINGSRETNING
- ALTERNATIV RØNNINGSRETNING
- RØNNINGSVEI
- ADKOMST/ANGREPSVEI, BRANNVESEN
- HANDSLUKINGSAPPARAT, PULVER
- HANDSLUKINGSAPPARAT, CO₂
- BRANNKLØKKE
- BRANNSLANGE
- RØKDETEKTOR
- RØKDETEKTOR M/ SUMMER
- MULTIKRITERIE DETEKTOR
- VARMEDETEKTOR
- MANUELL MELDER
- BRANNALARMSENTRAL
- BRANNMANNSPANEL
- SPRINKLETT
- GASS UNDER TRYKK

VINDUSKEMA:	
NR.:	TYPE:
A	EI 30 [B30]

DØRSKEMA:	
NR.:	TYPE:
1	E 30-CSa [F30 S]
2	E ₂ 30-Sa [B30]
3	E ₂ 60-Sa [B60]
4	E 90 [B90] Heisder
5	E ₂ 120-Sa A2-s1,d0 [A120]
6	E ₂ 90-Sa [B90]
7	E ₂ 60-Sa [B60] Port
8	E ₂ 60-CSa A2-s1,d0 [A60 S]
9	E ₂ 60-CSa [B60 S]
10	E ₂ 30-CSa [B30 S]
11	E ₂ 60-Sa A2-s1,d0 [A60]

MERKNADER:

RISIKOKLASSE: 2 OG 6
BRANNKLASSE: 1 / 2, SE TEGNING
HOVEDBÆRESYSTEM R30 [B30] / R60 [B60]
SEKUNDÆRT BÆRESYSTEM R30 [B30] / R60 [B60]
TRAPPELØP: R30 [B30]
UTVENDIG TRAPPELØP: R30 [B30] eller A2-s1,d0
FOR KRAV TIL OVERFLATER, KLEDNINGER OG UTFYLLENDE SPESIFIKASJONER, HEVISES DET TIL BRANNTEKNISK KONSEPT.
SYKEHJELPSLØY OG ATRIUMSAREAL MELLOM TUN A OG TUN B ER SPRINKLETT
BYGNINGEN HAR HELEDEKKEDE BRANNALARMLEGG KATEGORI 2
KIR RIE-TEG FOR Plassering av DETEKTORER, MANUELLE MELDERE, NØDLYS ETC
KIR RIV-TEG FOR Plassering av MANUELT SLOKKEUTSTRYK ETC
TEGNINGENE ER Å ANSE SOM KONSEPTTEGNINGER, OG SKAL LESSES SAMMEN MED NOTAT DATERT 2015-05-21

TEGNINGENE SKAL LESSES I FARGER I MINIMUM STØRRELESE A3

3. OPPDATERT UNDERLAG		2015.11.22	USBE	BNM	BNM
00L F		20.013	1		