


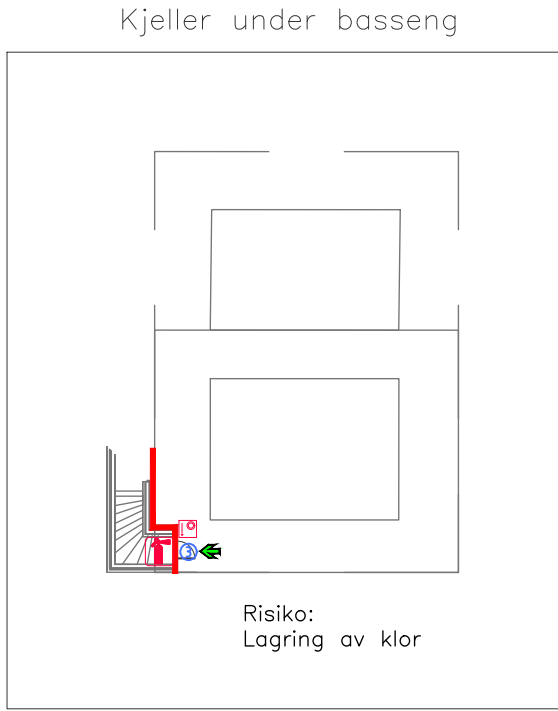


Dørpumpe og magnet må monteres hvis ikke dørene holdes lukket

Lagerrom er ikke detektert  
Brannalarmanlegg må kompletteres

Lagring av oksygenflasker

Lagring opp til 200L diesel for nødstrømsaggregat

Korridor skal ikke møbleres eller brukes til lager

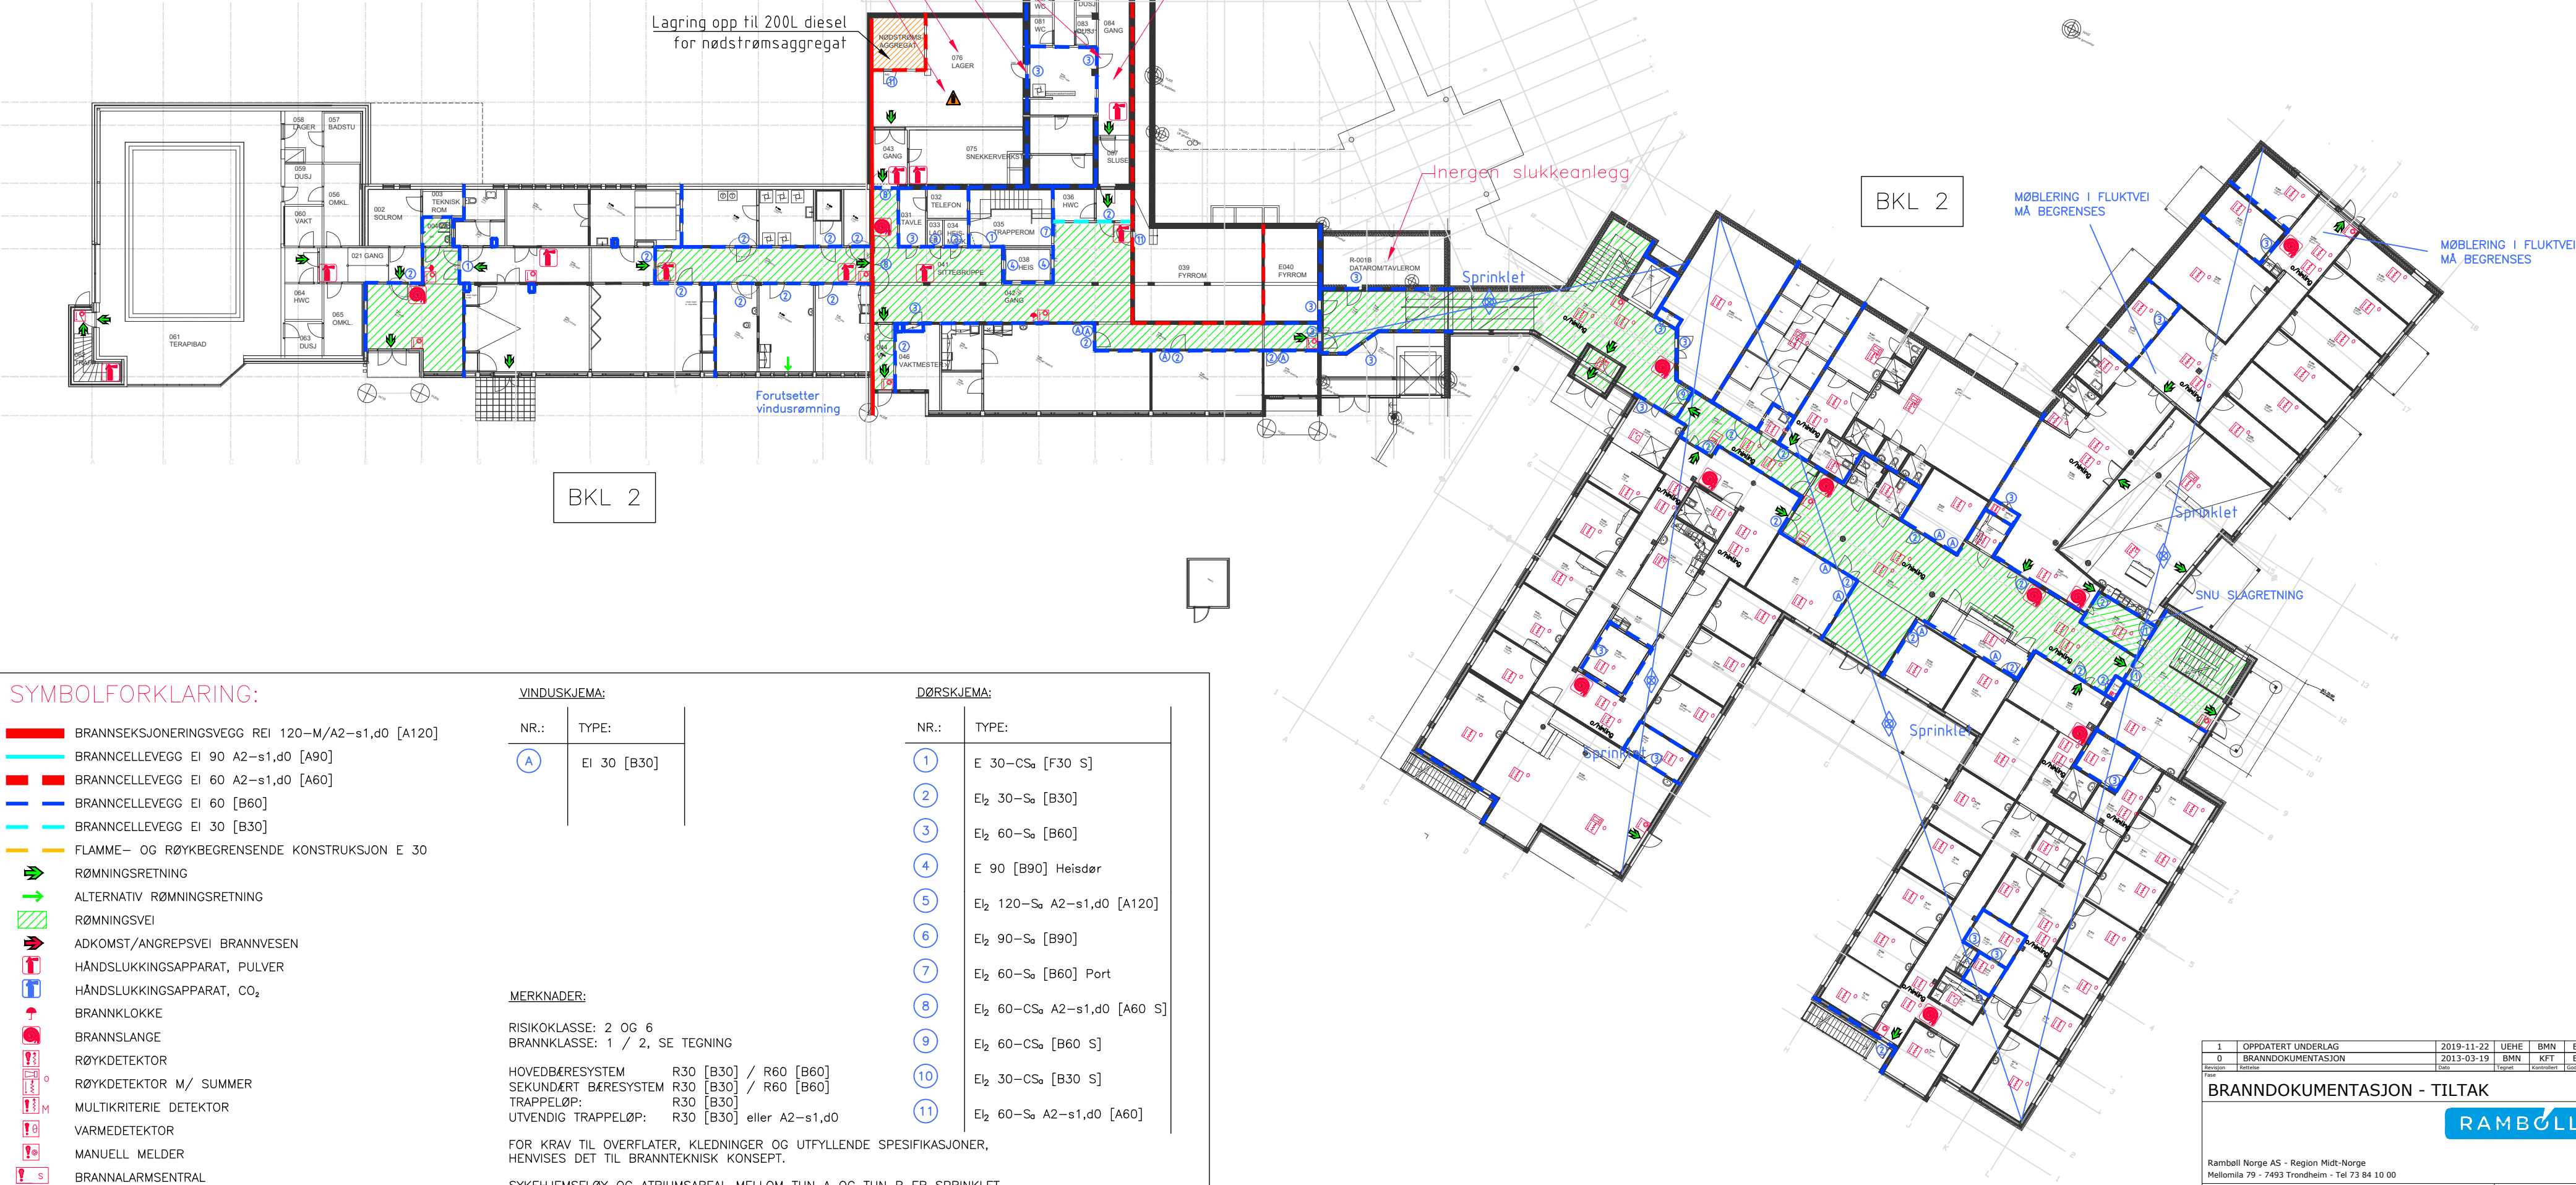

SYMBOLFORKLARING:

- BRANNSEKSJONERINGSVEGG EI 120-M/A2-s1,d0 [A120]
- BRANNCELLEVEGG EI 90 A2-s1,d0 [A90]
- BRANNCELLEVEGG EI 60 A2-s1,d0 [A60]
- BRANNCELLEVEGG EI 60 [B60]
- BRANNCELLEVEGG EI 30 [B30]
- FLAMME- OG RØYKBEGRENSENDE KONSTRUKSJON E 30
- RØMNINGSRETNING
- ALTERNATIV RØMNINGSRETNING
- RØMNINGSVEI
- ADKOMST/ANGREPSVEI BRANNVESEN
- HÅNDSLUKKINGSAPPARAT, PULVER
- HÅNDSLUKKINGSAPPARAT, CO<sub>2</sub>
- BRANNKLOKKE
- BRANNSLANGE
- RØYKDETEKTOR
- RØYKDETEKTOR M/ SUMMER
- MULTIKRITERIE DETEKTOR
- VARMEDETEKTOR
- MANUELL MELDER
- BRANNALARMSENTRAL
- BRANNMANNSPANEL
- SPRINKLET
- RISIKOOMRÅDE
- GASS UNDER TRYKK

VINDUSKJEMA:

| NR.: | TYPE:       |
|------|-------------|
| A    | EI 30 [B30] |

DØRSKJEMA:

| NR.: | TYPE:                                               |
|------|-----------------------------------------------------|
| 1    | E 30-CS <sub>a</sub> [F30 S]                        |
| 2    | E <sub>l2</sub> 30-S <sub>a</sub> [B30]             |
| 3    | E <sub>l2</sub> 60-S <sub>a</sub> [B60]             |
| 4    | E 90 [B90] Heisdør                                  |
| 5    | E <sub>l2</sub> 120-S <sub>a</sub> A2-s1,d0 [A120]  |
| 6    | E <sub>l2</sub> 90-S <sub>a</sub> [B90]             |
| 7    | E <sub>l2</sub> 60-S <sub>a</sub> [B60] Port        |
| 8    | E <sub>l2</sub> 60-CS <sub>a</sub> A2-s1,d0 [A60 S] |
| 9    | E <sub>l2</sub> 60-CS <sub>a</sub> [B60 S]          |
| 10   | E <sub>l2</sub> 30-CS <sub>a</sub> [B30 S]          |
| 11   | E <sub>l2</sub> 60-S <sub>a</sub> A2-s1,d0 [A60]    |

MERKNADER:

RISIKOKLASSE: 2 OG 6  
BRANNKLASSE: 1 / 2, SE TEGNING

HOVEDBÆRESYSTEM R30 [B30] / R60 [B60]  
SEKUNDÆRT BÆRESYSTEM R30 [B30] / R60 [B60]  
TRAPPELØP: R30 [B30]  
UTVENDIG TRAPPELØP: R30 [B30] eller A2-s1,d0

FOR KRAV TIL OVERFLATER, KLEDNINGER OG UTFYLLENDE SPESIFIKASJONER, HENVISES DET TIL BRANNTTEKNISK KONSEPT.

SYKEHJEMSFLØY OG ATRIUMSAREAL MELLOM TUN A OG TUN B ER SPRINKLET  
BYGNINGEN HAR HELDEKKENDE BRANNALARMANLEGG KATEGORI 2

KFR RIE-TEG FOR Plassering av detektorer, manuelle meldere, nødlys etc  
KFR RIV-TEG FOR Plassering av manuelle sløkkeutstyr etc

TEGNINGENE ER Å ANSE SOM KONSEPTTEGNINGER, OG SKAL LESES SAMMEN MED NOTAT DATERT 2013-03-21

TEGNINGENE SKAL LESES I FARGER I MINIMUM STØRRELSE A3

|                                                                                        |                    |            |      |        |                                                |
|----------------------------------------------------------------------------------------|--------------------|------------|------|--------|------------------------------------------------|
| 1                                                                                      | OPPDATERT UNDERLAG | 2019-11-22 | UEHE | BMN    | BMN                                            |
| 0                                                                                      | BRANNKONTAKT       | 2013-03-19 | BMN  | KFT    | BMN                                            |
| 0                                                                                      | BRANNKONTAKT       | 2013-03-19 | BMN  | KFT    | BMN                                            |
| BRANNKONTAKT - TILTAK                                                                  |                    |            |      |        |                                                |
| RAMBOLL                                                                                |                    |            |      |        |                                                |
| Ramboll Norge AS - Region Midt-Norge<br>Mellomli 79 - 7493 Trondheim - Tel 73 84 10 00 |                    |            |      |        |                                                |
| RISSA KOMMUNE<br>RISSA HELSETUN                                                        |                    |            |      |        | RIBR                                           |
| PLAN SOKKEL<br>BRANNTTEKNIKK                                                           |                    |            |      |        | 6120786<br>BMN<br>Ramboll Norge AS<br>A2/1:300 |
| Kompleks                                                                               | Regio              | Stille     | Flis | System | Type                                           |
| 005 F                                                                                  |                    |            |      |        | 20 011                                         |
| 1                                                                                      |                    |            |      |        | 1                                              |