



Normalprofil 1-feltsveg og gang- og sykkelveg

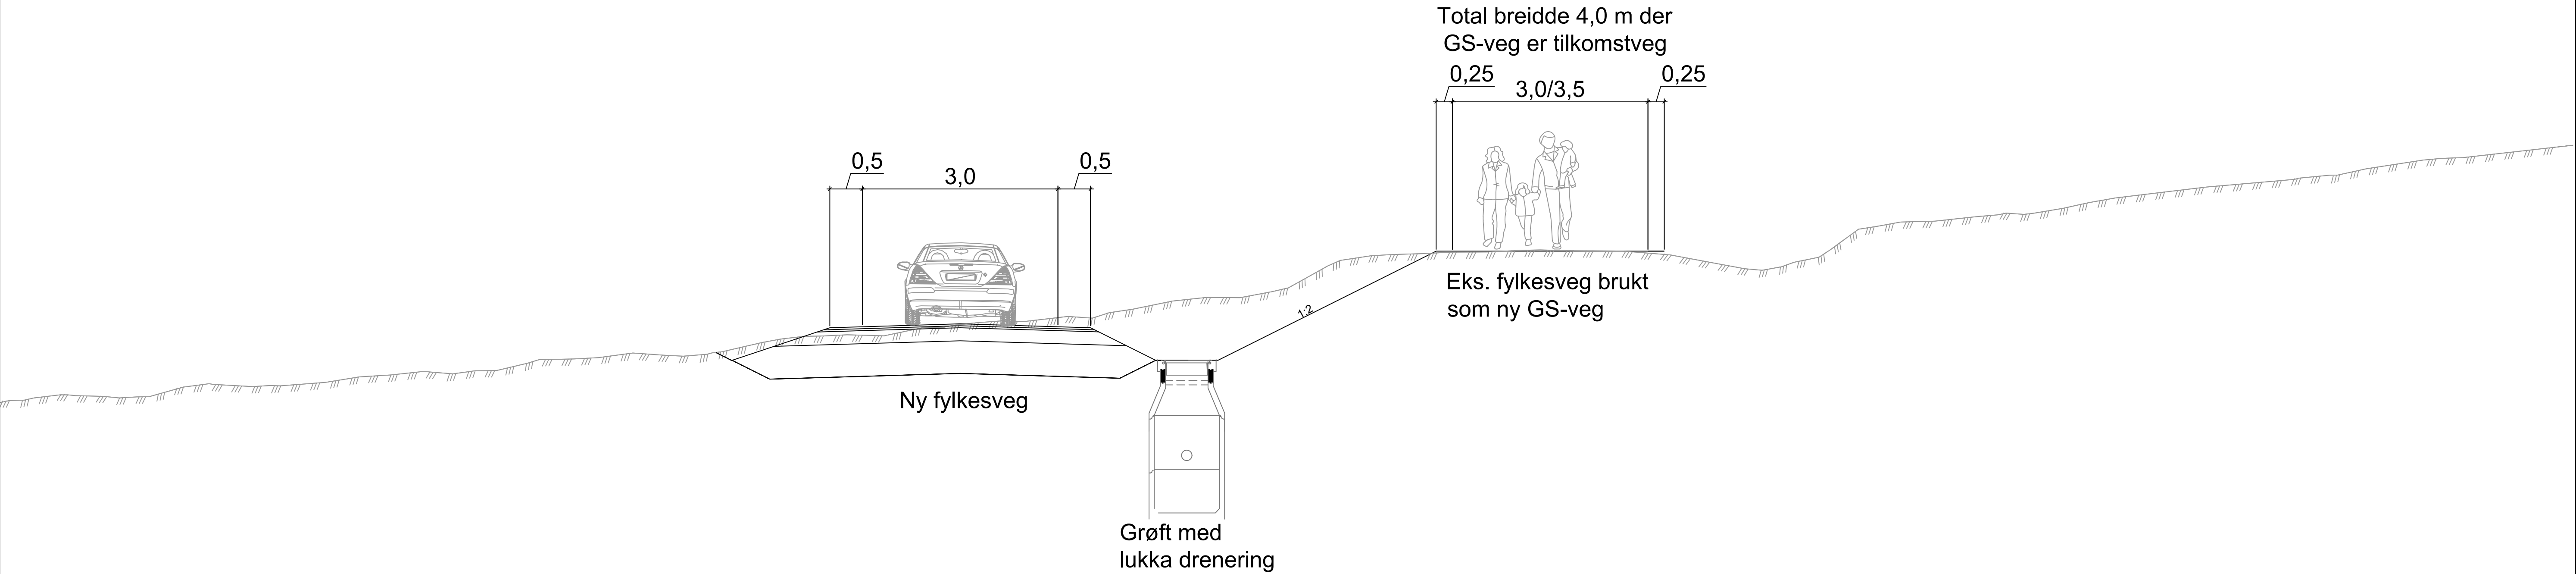

Normalprofil ved møteplass

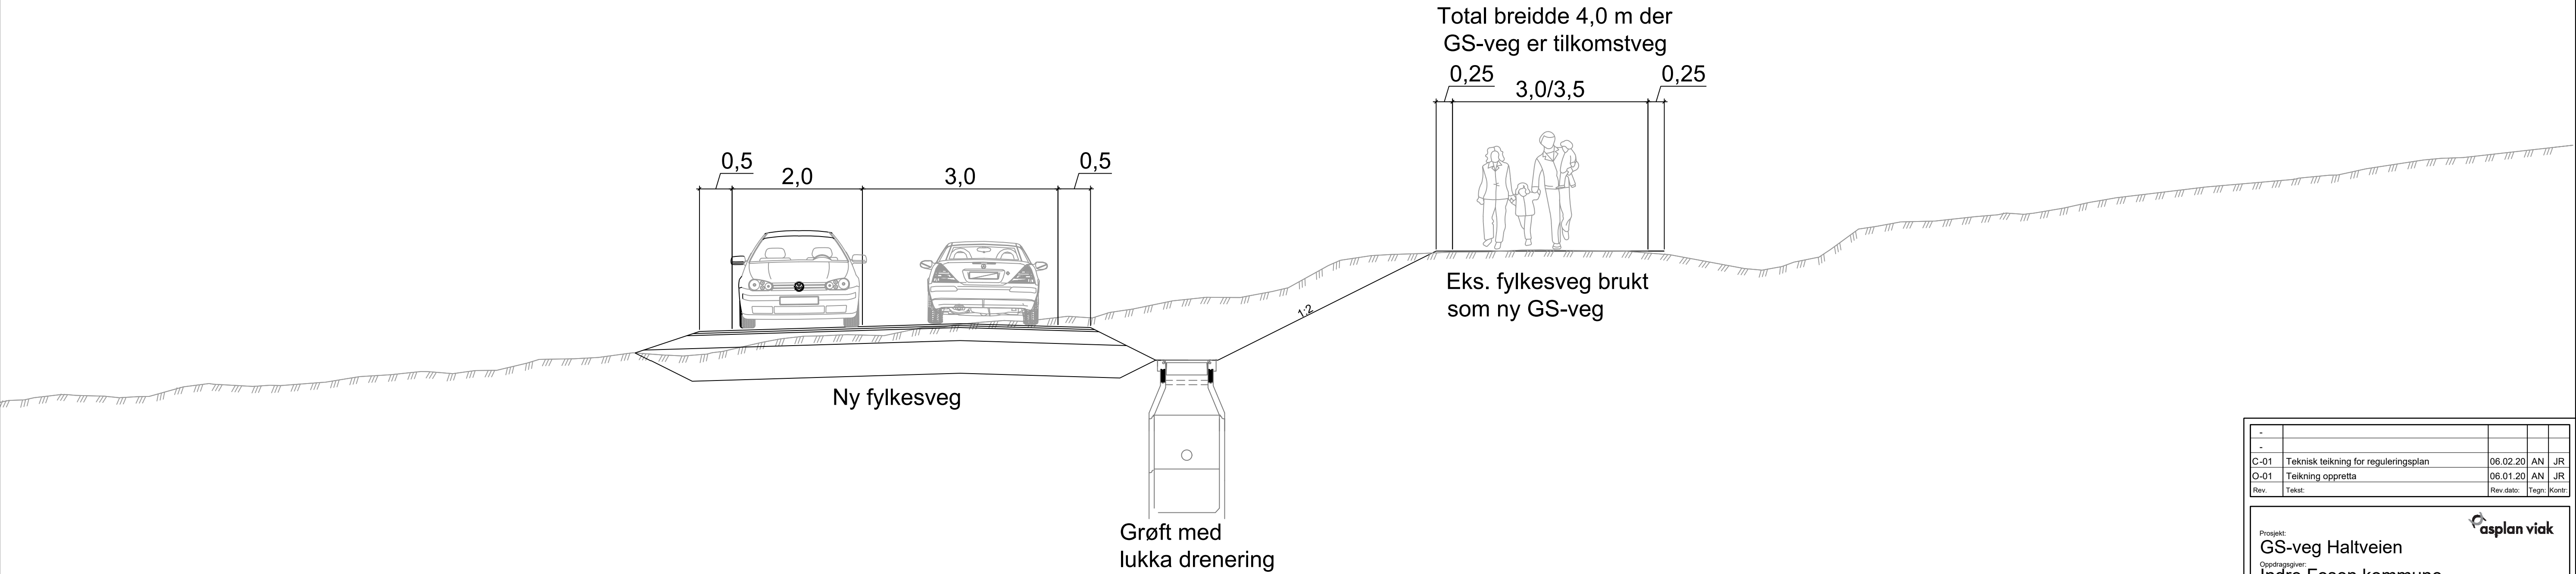

-				
-				
C-01	Teknisk teikning for reguleringsplan	06.02.20	AN	JR
O-01	Teikning oppretta	06.01.20	AN	JR
Rev.	Tekst.	Rev.dato	Tegn.	Kontroll.

Prosjekt:
GS-veg Haltveien
Indre Fosen kommune

Normalprofil
Omlegging av fylkesveg
Eks. fylkesveg brukt som ny GS-veg

Oppdragsleder:
IBS

Koordinatssystem:
UTM32

Målestokk:
1:50

Oppdragsnr.:
624705-01

Haydatedum:
NN2000

Arkformat:
A1

Tegn. nr.:
TF 102

Rev.:
C-01

asplan viak