



For matrikkelenhet:

Kommune: 5054 - INDRE FOSEN
Gårdsnummer: 9
Bruksnummer: 69

Utskriftsdato/klokkeslett: 24.02.2020 kl. 12:49
Produsert av: Tove Gravås
Attestert av: Indre Fosen kommune



Indre Fosen kommune

Orientering om matrikkelbrev

Matrikkelbrevet er hjemlet i «Lov om eigedsregistrering» (matrikkellova) av 17. juni 2005. Etter definisjonen i matrikkellovens § 3 d) er matrikkelbrevet en attestert utskrift av matrikkelen som viser alle registrerte opplysninger om en matrikkelenhet ved oppgitt dato.

Om fullstendighet og nøyaktighet i matrikkelbrevet

Matrikkelen ble etablert ved konvertering av data fra tidligere registre. Det kan variere hvor gode disse dataene er med hensyn på fullstendighet og nøyaktighet. I enkelte tilfeller kan grensepunkt og grenselinjer mangle helt eller delvis eller være feil registrert. Det kan også være feil og mangler ved registrert bygnings- og adresseinformasjon. Fullstendighet og stedfestingsnøyaktighet er generelt bedre innenfor enn utenfor tettbygd strøk. Vær oppmerksom på at for mange matrikkelenheter og bygg hefter usikkerhet ved arealet som oppgis.

For utfyllende informasjon: www.kartverket.no/matrikkelbrev

Matrikkelenhet

Matrikkelenhetstype: Grunneiendom
Bruksnavn:
Etableringsdato: 24.02.2020
Skyld: 0
Er tinglyst: Ja
Har festegrunner: Nei
Er seksjonert: Nei

Arealrapport

Tekst	Areal (m2)	Kommentar
Beregna areal for 9 / 69	764,4	

Eierforhold

Tinglyste eierforhold


Rolle	Status	Føds.d./org.nr	Navn	Bruksenhet	Adresse	Andel
Hjemmelshaver		992887125	HAFELLBAKKAN EIENDOM AS		7105 STADSBYGD	1 / 1

Forretninger

Forretningstype	Årsak til feilretting	Tinglysingsstatus	Tinglysingsstatusdato	Forretningsdato	Matrikkelføringsdato	Signatur
Oppmålingsforretning		Tinglyst	24.02.2020	21.02.2020	24.02.2020	1624grt
			Rolle		Matrikkelenhet	Arealendring
			Avgiver		5054 - 9/8	-764,4
			Mottaker		5054 - 9/69	764,4


Oversiktskart for 9 / 69

Målestokk 1:1 000
EUREF89 UTM Sone 32

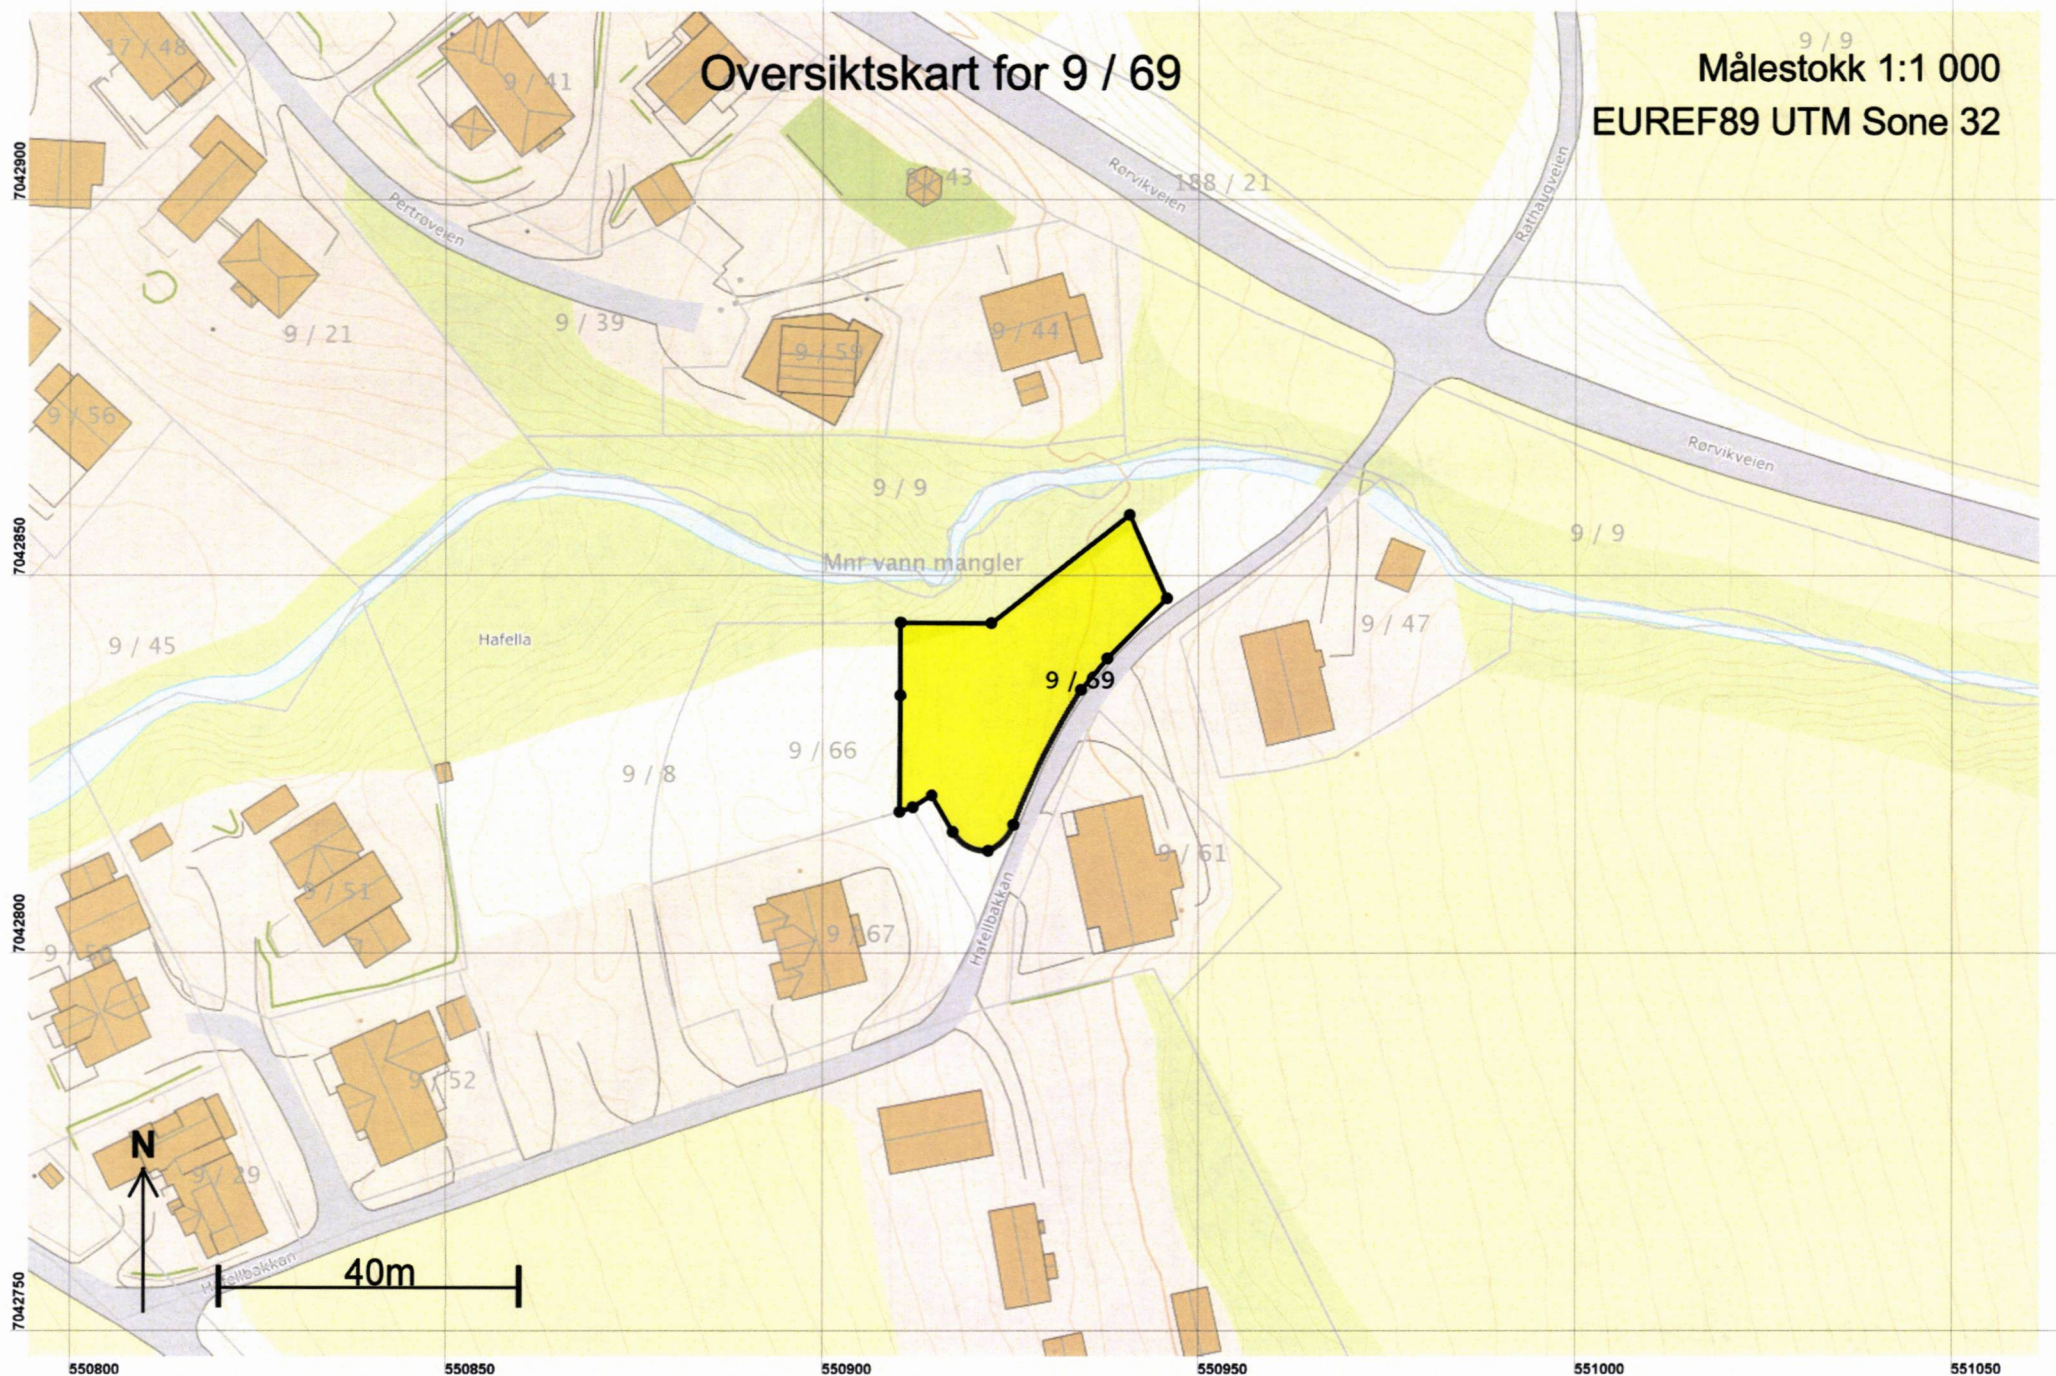

Teig 1 (Hovedteig) 9 / 69

Målestokk 1:500
EUREF89 UTM Sone 32

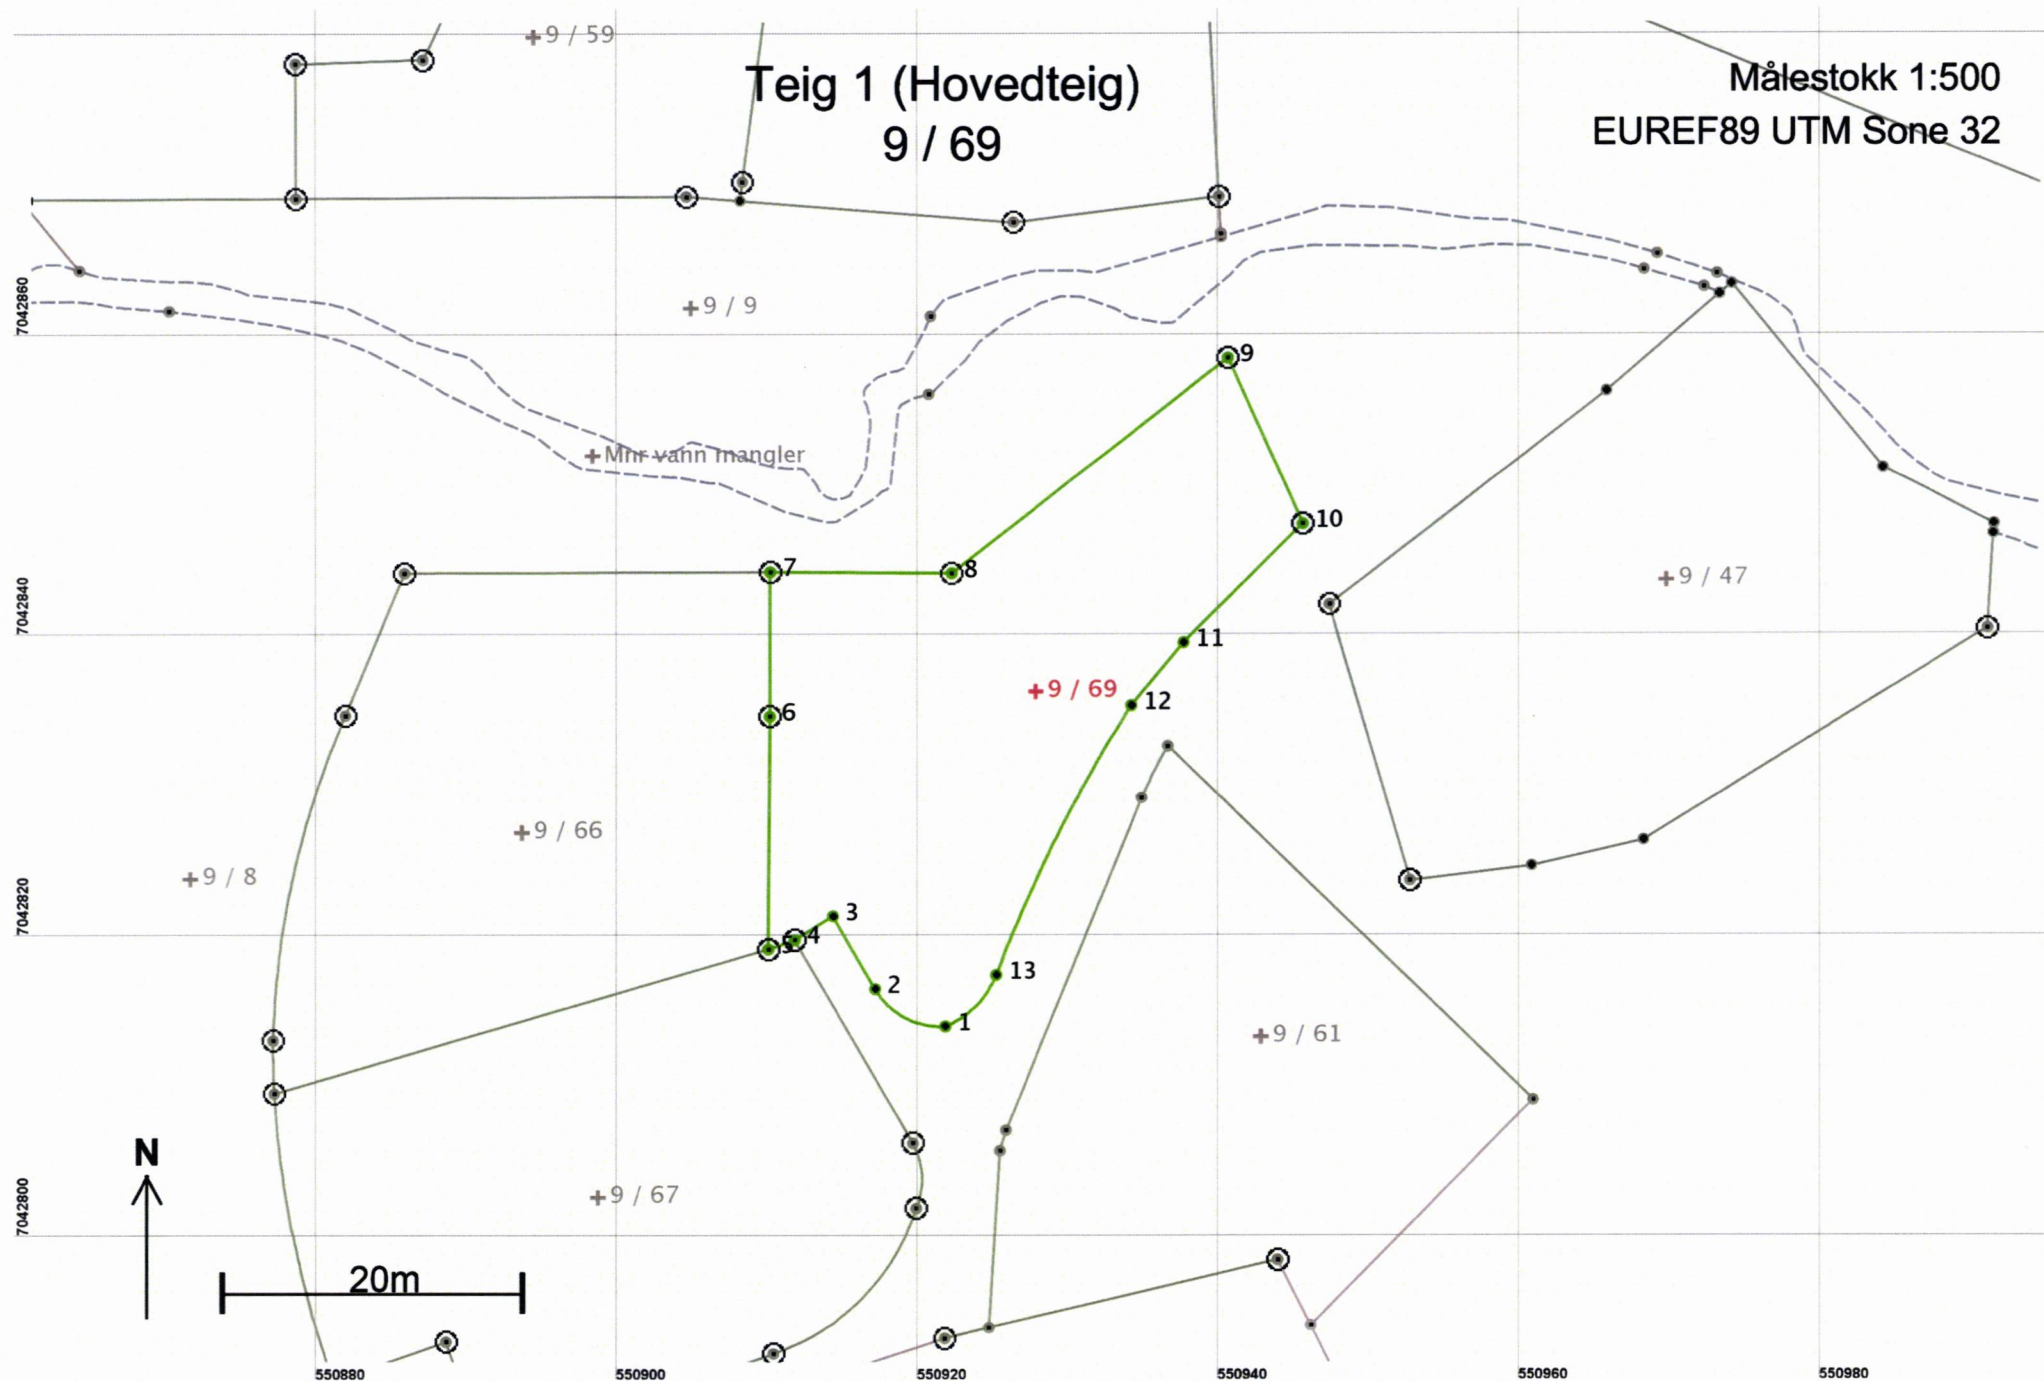

Areal og koordinater

Areal: 764,4

Arealmerknad:

Representasjonspunkt: Koordinatsystem: EUREF89 UTM Sone 32

Nord: 7042837

Øst: 550928

Grensepunkt / Grenselinje

Ytre avgrensing

Løpenr	Nord	Øst	Grensemerke nedsatt i / Lengde Hjelpelinjetype	Grensepunkttype /	Målemetode	Nøyaktighet	Radius
1	7042814,34	550921,88	Ikke spesifisert Umerket 5,58 Ikke hjelpelinje		96 GPS kinematisk (Real time kinematic)	10	5,00
2	7042816,83	550917,21	Ikke spesifisert Umerket 5,60 Ikke hjelpelinje		96 GPS kinematisk (Real time kinematic)	10	
3	7042821,68	550914,41	Ikke spesifisert Umerket 2,99 Ikke hjelpelinje		96 GPS kinematisk (Real time kinematic)	10	
4	7042820,09	550911,87	Jord Offentlig godkjent grensemerke 1,85 Ikke hjelpelinje		96 GPS kinematisk (Real time kinematic)	10	
5	7042819,48	550910,13	Jord Offentlig godkjent grensemerke 15,47 Ikke hjelpelinje		96 GPS kinematisk (Real time kinematic)	10	
6	7042834,95	550910,24	Jord Offentlig godkjent grensemerke 9,63 Ikke hjelpelinje		96 GPS kinematisk (Real time kinematic)	10	
7	7042844,57	550910,26	Jord Offentlig godkjent grensemerke 12,04 Ikke hjelpelinje		96 GPS kinematisk (Real time kinematic)	10	
8	7042844,50	550922,30	Jord Offentlig godkjent grensemerke 23,30 Ikke hjelpelinje		96 GPS kinematisk (Real time kinematic)	10	
9	7042858,85	550940,66	Jord Offentlig godkjent grensemerke 12,12 Ikke hjelpelinje		96 GPS kinematisk (Real time kinematic)	10	
10	7042847,79	550945,63	Jord Offentlig godkjent grensemerke 11,20 Ikke hjelpelinje		96 GPS kinematisk (Real time kinematic)	10	
11	7042839,87	550937,71	Ikke spesifisert Umerket 5,45 Ikke hjelpelinje		96 GPS kinematisk (Real time kinematic)	10	
12	7042835,68	550934,23	Ikke spesifisert Umerket 20,08 Ikke hjelpelinje		96 GPS kinematisk (Real time kinematic)	10	-100,00
13	7042817,77	550925,24	Ikke spesifisert Umerket 4,93 Ikke hjelpelinje		96 GPS kinematisk (Real time kinematic)	10	6,00