

**For matrikkelenhet:**

Kommune: 5054 - INDRE FOSEN
Gårdsnummer: 314
Bruksnummer: 73

Utskriftsdato/klokkeslett: 05.05.2020 kl. 08:44
Produsert av: Geir Løkken
Attestert av: Indre Fosen kommune

Orientering om matrikkelbrev

Matrikkelbrevet er hjemlet i «Lov om eigedsregistrering» (matrikkelova) av 17. juni 2005. Etter definisjonen i matrikkelovens § 3 d) er matrikkelbrevet en attestert utskrift av matrikkelen som viser alle registrerte opplysninger om en matrikkelenhet ved oppgitt dato.

Om fullstendighet og nøyaktighet i matrikkelbrevet

Matrikkelen ble etablert ved konvertering av data fra tidligere registre. Det kan variere hvor gode disse dataene er med hensyn på fullstendighet og nøyaktighet. I enkelte tilfeller kan grensepunkt og grenselinjer mangle helt eller delvis eller være feil registrert. Det kan også være feil og mangler ved registrert bygnings- og adresseinformasjon. Fullstendighet og stedfestingsnøyaktighet er generelt bedre innenfor enn utenfor tettbygd strøk. Vær oppmerksom på at for mange matrikkelenheter og bygg hefter usikkerhet ved arealet som oppgis.

For utfyllende informasjon: www.kartverket.no/matrikkelbrev

Matrikkelenhet

Matrikkelenhetstype: Grunneiendom
Bruksnavn: BERGTUN
Etableringsdato: 17.04.1959
Skyld: 0,02
Er tinglyst: Ja
Har festegrunner: Nei
Er seksjonert: Nei

Arealrapport

Tekst	Areal	Kommentar
Beregna areal for 314 / 73	900,3 m2	

Eierforhold

Tinglyste eierforhold

Rolle	Status	Føds.d./org.nr	Navn	Bruksenhet	Adresse	Andel
Hjemmelshaver		070669	MARKHUS GURI		GAMLE KONGEVEG 16 7725 STEINKJER	1 / 2
Hjemmelshaver		240666	STAVNÅS PER ARNE		GAMLE KONGEVEG 16 7725 STEINKJER	1 / 2

Oversikt over teiger

(EUREF89 UTM Sone 32)

Løpenr	Type	Hovedteig	Nord	Øst	Høyde	Areal	Merknader
1	Teig	Ja	7047740	560257		900,3 m2	

Forretninger der matrikkelenheten er involvert

Forretning	Forretningsdokumentdato	Status	Tinglysing	Endret dato	Matrikkelføring
Forretningstype	Kommunal saksreferanse				Signatur Dato
Årsak til feilretting	Annen referanse				
Omnummerering v/kommuneendring	01.01.2018	Tinglyst		03.01.2018 smatmynd_nnriap645_2	01.01.2018
Omnummerering		Omnummerert til:	5054 - 314/73		
		Omnummerert fra:	1718 - 114/73		
Skylddeling	17.04.1959				
Skylddeling		Rolle	Matrikkelenhet	Arealendring	
		Avgiver	1718 - 114/1	0	
		Mottaker	1718 - 114/73	0	

Forretninger der matrikkelenheten er berørt

Forretning	Forretningsdokumentdato	Status	Tinglysing	Endret dato	Matrikkelføring
Forretningstype	Kommunal saksreferanse				Signatur Dato
Årsak til feilretting	Annen referanse				
Kvalitetsheving for eksisterende matrikkelenhet	26.03.2020				1718log 04.05.2020
Annen forretningstype	2020/2080	Rolle	Matrikkelenhet		Arealendring
		Berørt	5054 - 314/7		0
		Berørt	5054 - 314/73		0
		Berørt	5054 - 314/180		0
		Berørt	5054 - 314/333		0
		Berørt	5054 - 315/1		0
		Berørt	5054 - 315/6		0
		Berørt	5054 - 315/34		0
		Berørt	5054 - 315/89		0
		Berørt	5054 - 315/117		0
		Berørt	5054 - 315/119		0
		Berørt	5054 - 315/185		0
		Berørt	5054 - 315/195		0
		Berørt	5054 - 335/3		0
		Berørt	5054 - 343/7		0

Adresser

Adresstype	Adressenavn	Adressekode	Adressenr	Øst	Kretser	Atkomstpunkt
	Adressetilleggsnavn	Kildekode	Koord.syst. Nord			Nei
Vegadresse	Vanvikbakkan	1575	50		Grunnkrets: 0602 Vanvikan	
					Valgkrets: 5 Vanvikan	
			EUREF89 UTM Sone 32		Kirkesogn: 09050602 Stranda	
			7047748	560255	Postnr.område: 7125 VANVIKAN	
					Tettsted:	

Aktive bygg som er registrert på matrikkelenheten

Bygningsnr: 185 523 535	Bebygd areal:	0	Ant. boliger:	0	Datoer
Løpenr:	Bruksareal bolig:	0	Ant. etasjer:	0	Rammetillatelse:
Repr.punkt: Koordinatsystem: EUREF89 UTM Sone 32	Bruksareal annet:	0	Vannforsyning:		Igangsettingstillatelse:
Nord: 7047748 Øst: 560255	Bruksareal totalt:	0	Avløp:		Tatt i bruk:
Bygningsendringskode:	Bruttoareal bolig:	0	Har heis:	Nei	Midlertidig brukstillatelse:
Bygningstype: Fritidsbygg(hyttersommerh. ol	Bruttoareal annet:	0			Ferdigattest:
Næringsgruppe: Annet som ikke er næring	Bruttoareal totalt:	0			
Bygningsstatus: Tatt i bruk	Alternativt areal:	0			
Energikilder:	Alternativt areal 2:	0			
Oppvarming:					

Bruksenheter

Adresse	Bruksenhetsnummer	Bruksenhetstype	Bruksareal	Ant. rom	Kjøkkentilgang	Bad	WC	Matrikkelenhet
1575 Vanvikbakkan 50	H0101	Fritidsbolig	0	0		0	0	314/73

Utgåtte bygg som er registrert på matrikkelenheten

Bygningsnr: 185 523 543	Bebygd areal:	0	Ant. boliger:	0	Datoer
Løpenr:	Bruksareal bolig:	0	Ant. etasjer:	0	Rammetillatelse:
Repr.punkt: Koordinatsystem: EUREF89 UTM Sone 32	Bruksareal annet:	0	Vannforsyning:		Igangsettingstillatelse:
Nord: 7047748 Øst: 560271	Bruksareal totalt:	0	Avløp:		Tatt i bruk:
Bygningsendringskode:	Bruttoareal bolig:	0	Har heis:	Nei	Midlertidig brukstillatelse:
Bygningstype: Garasjeuth.anneks til fritidb	Bruttoareal annet:	0			Ferdigattest:
Næringsgruppe:	Bruttoareal totalt:	0			Bygning revet/brent:
Bygningsstatus: Bygning revet/brent	Alternativt areal:	0			
Energikilder:	Alternativt areal 2:	0			
Oppvarming:					

Bruksenheter

Adresse	Bruksenhetsnummer	Bruksenhetstype	Bruksareal	Ant. rom	Kjøkkentilgang	Bad	WC	Matrikkelenhet
		Unummerert bruksenhet	0	0		0	0	314/73


Oversiktskart for 314 / 73

Målestokk 1:1 000
EUREF89 UTM Sone 32

7047800

7047750

7047700

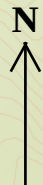

40m

560150

560200


560250

560300

560350

Teig 1 (Hovedteig)
314 / 73

Målestokk 1:250
EUREF89 UTM Sone 32

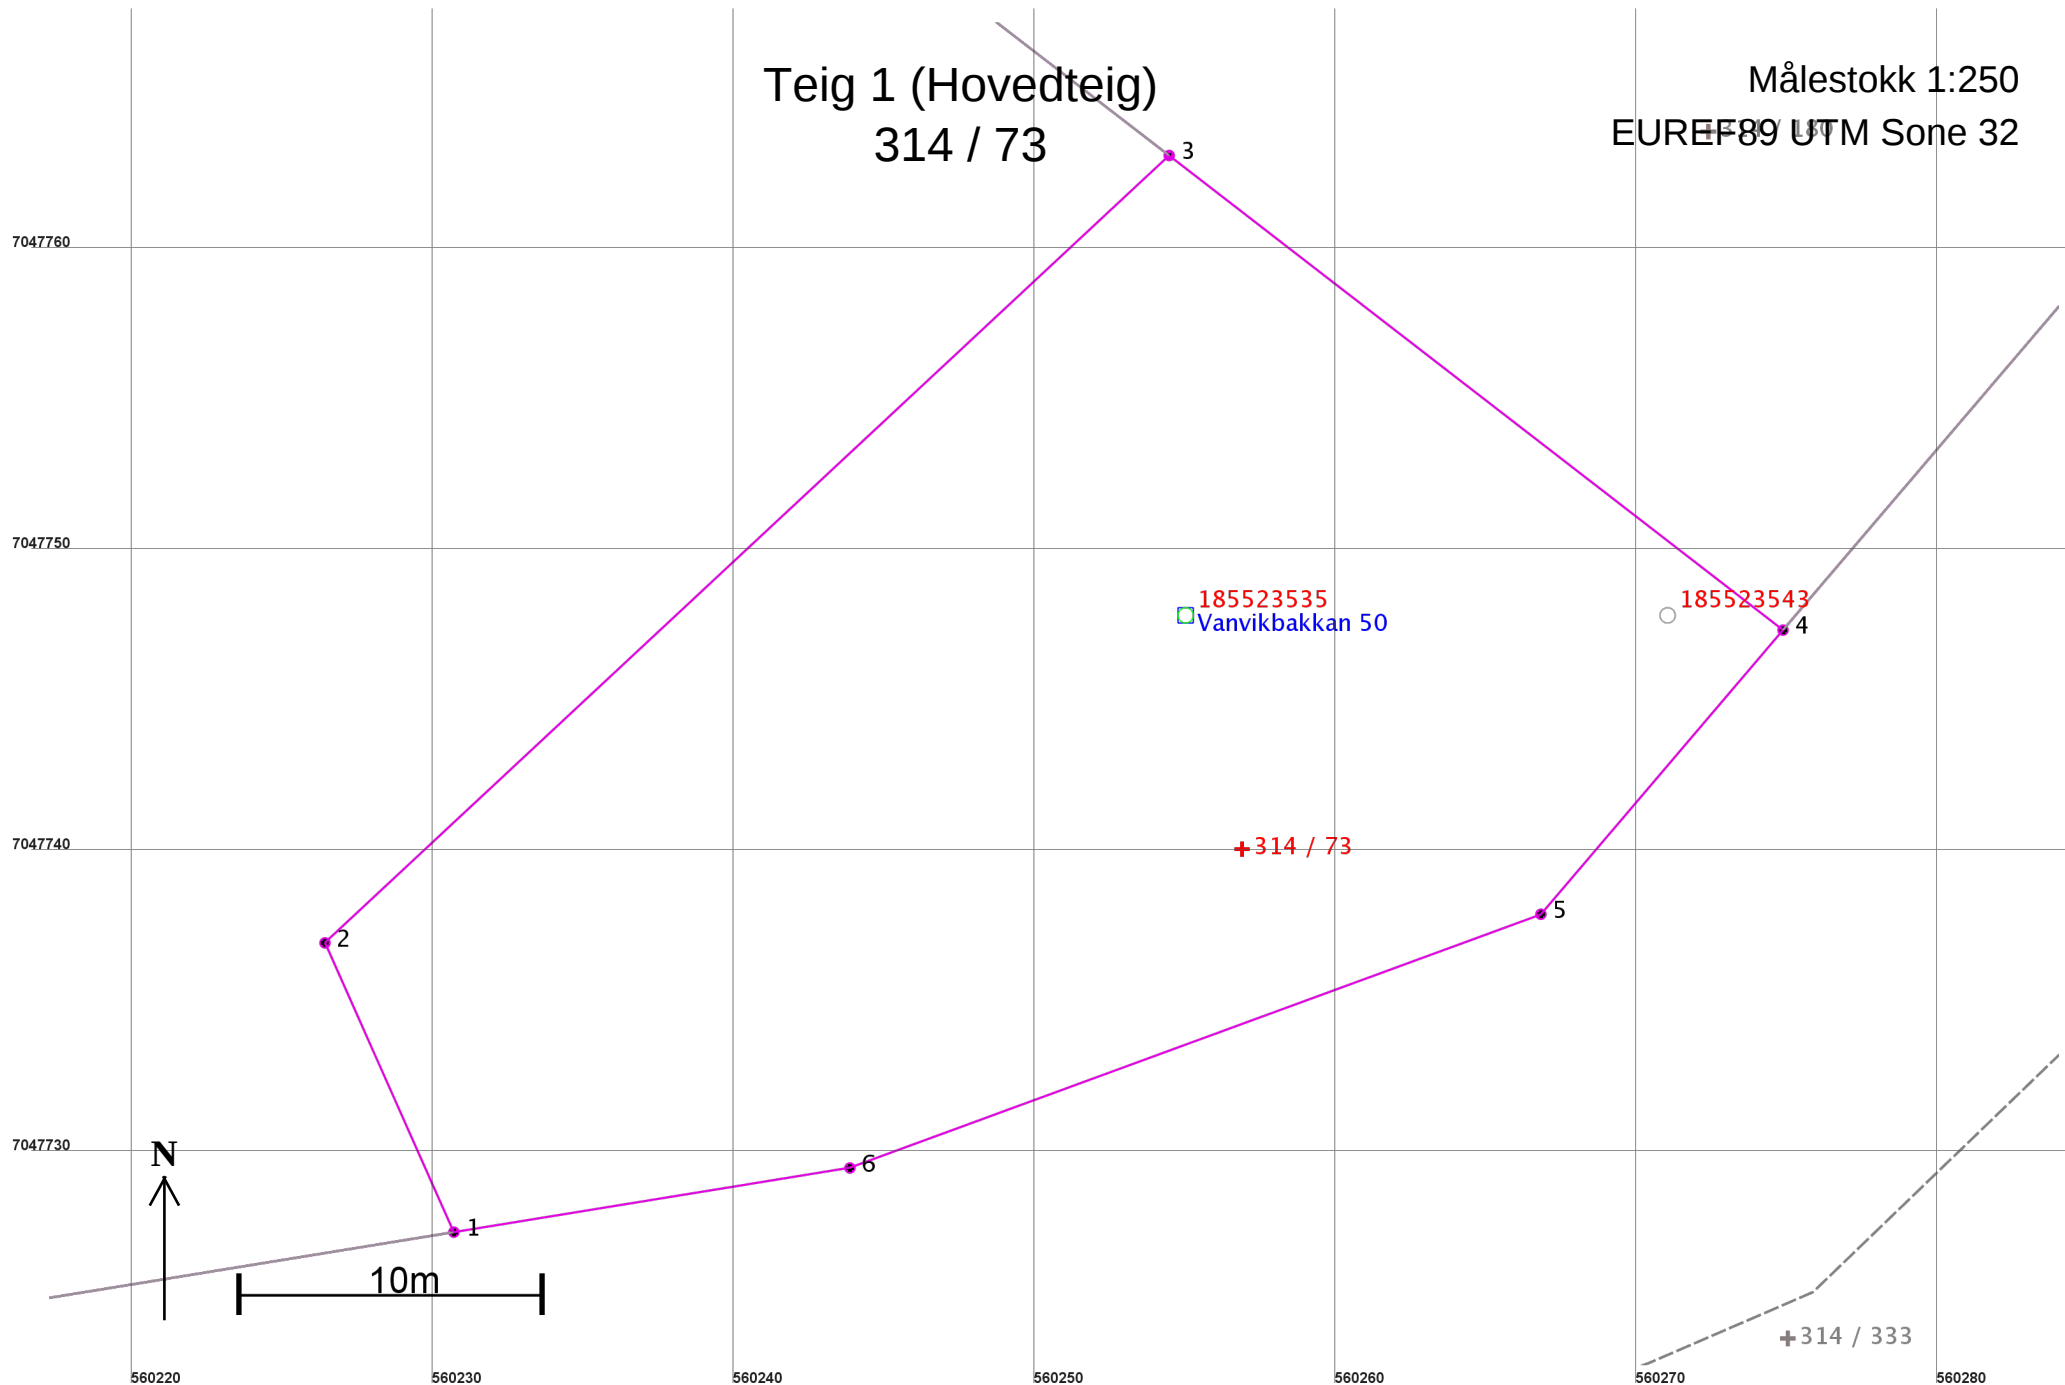

Areal og koordinater

Areal: 900,3

Arealmerknad:

Representasjonspunkt: Koordinatsystem: EUREF89 UTM Sone 32

Nord: 7047740

Øst: 560257

Grensepunkt / Grenselinje

Ytre avgrensing

Løpenr	Nord	Øst	Grensemerke nedsatt i / Lengde	Grensepunkttype / Hjelpelinjetype	Målemetode	Nøyaktighet	Radius
1	7047727,53	560230,71	Ikke spesifisert 10,51	Umerket Ikke hjelpelinje	69 Beregnet	200	
2	7047737,13	560226,43	Ikke spesifisert 38,32	Annen detalj Ikke hjelpelinje	51 Digitalisert på dig.bord fra strek-kart: Blyantoriginal	200	
3	7047763,26	560254,46	Ikke spesifisert 25,76	Ukjent Ikke hjelpelinje	81 Frihåndstegning: Digitalisert fra krokering på kart	200	
4	7047747,51	560274,84	Ikke spesifisert 12,39	Rør Ikke hjelpelinje	81 Frihåndstegning: Digitalisert fra krokering på kart	200	
5	7047738,08	560266,80	Ikke spesifisert 24,44	Umerket Ikke hjelpelinje	82 Frihåndstegning: Direkte innlagt på skjerm	200	
6	7047729,66	560243,86	Ikke spesifisert 13,32	Umerket Ikke hjelpelinje	14 Terrengmålt: Ortogonal-metoden	200	