


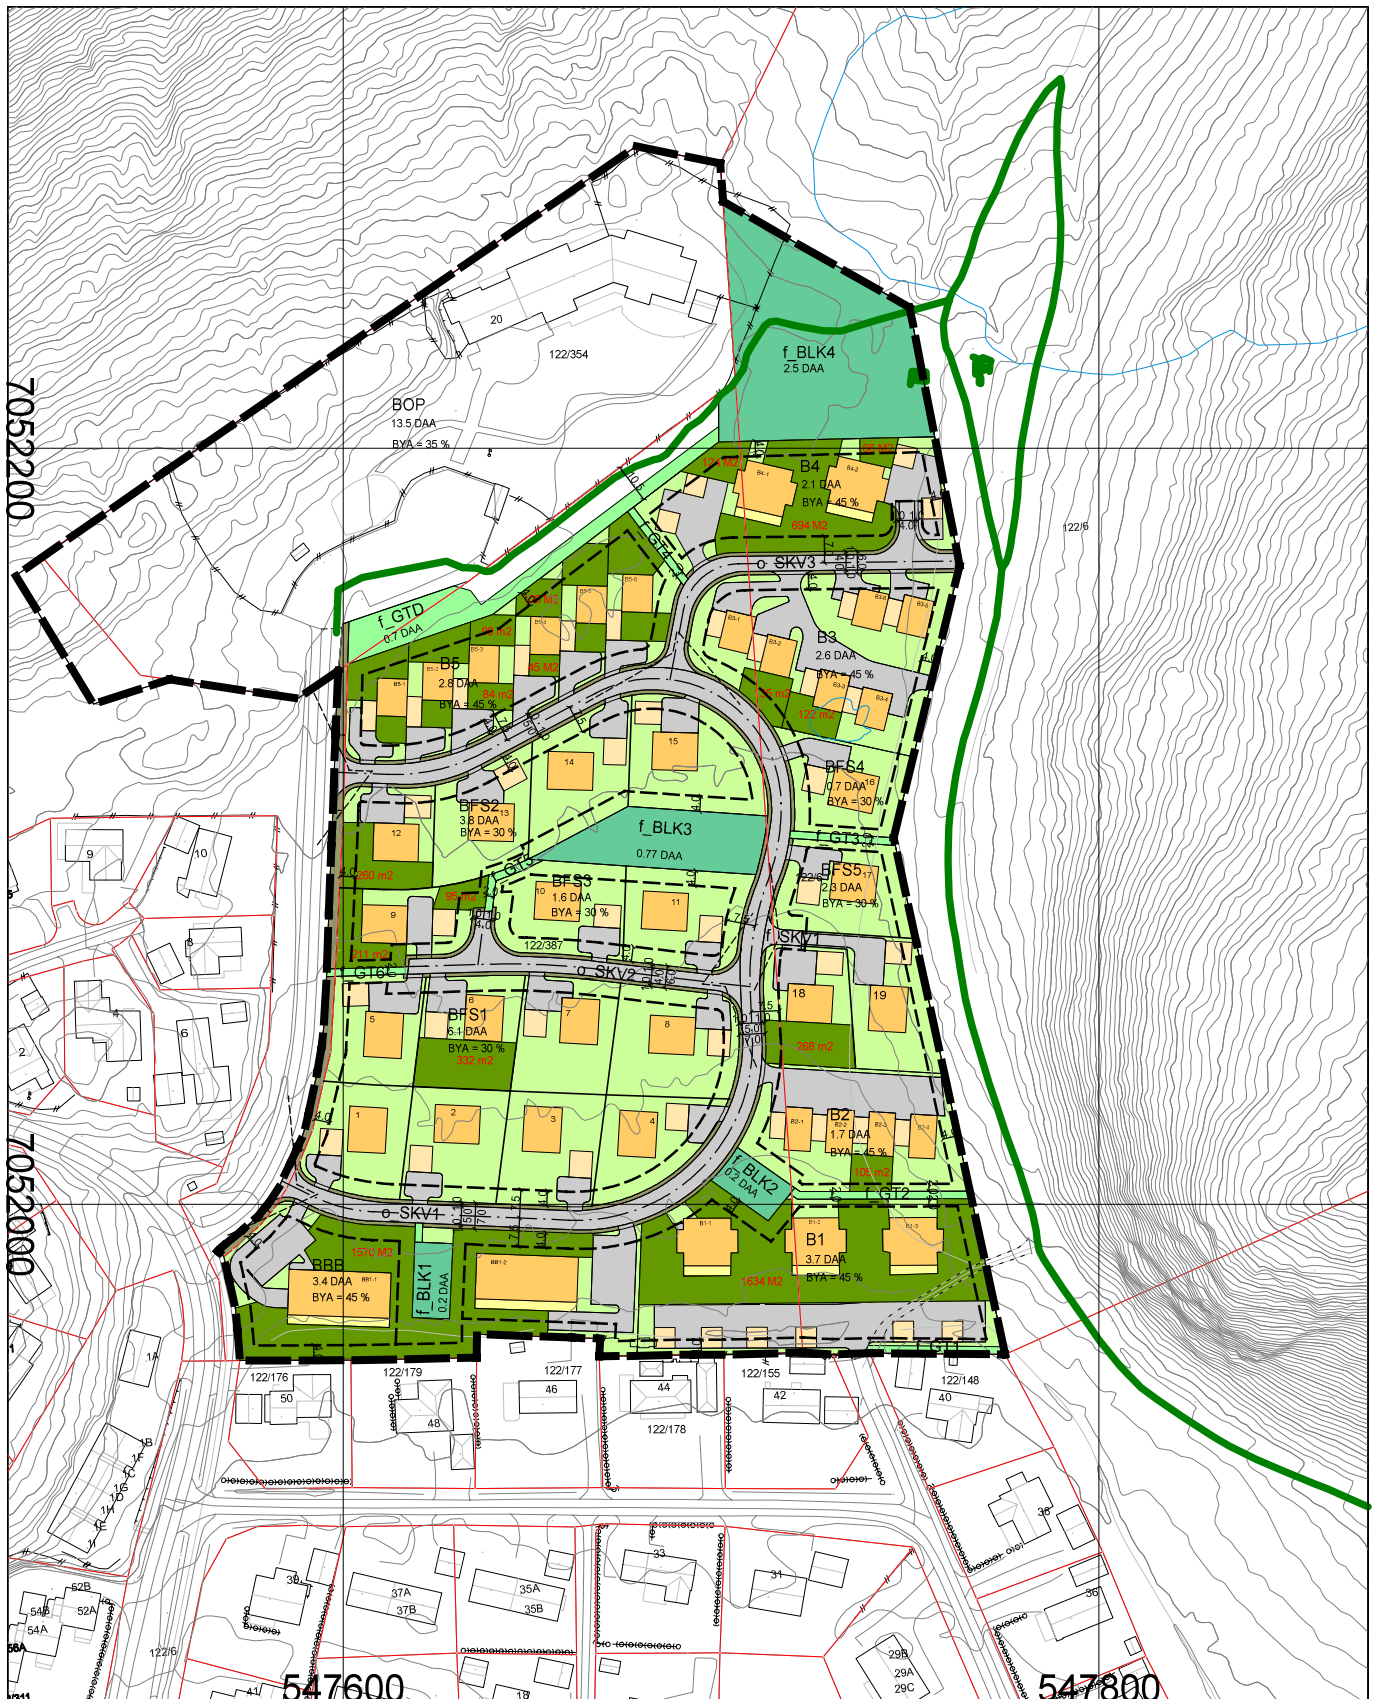

DETALJREGULERING HØGÅSMYRA
PATRON INVEST AS

Dato	05.05.20	Konstr./tegnet	Godkjent	Målestokk	
EUREF89 - SONE 32 NN 2000 høyder				1:2000	
MUA-OVERSIKT - 6 METER BREDDE					Erstatning for:
					Erstattet av:
					907
Henvising:		Beregning:			9166

AREAL MED 6 METER BREDDE
(=FORESLÅTT BREDDEKRAV FOR MUA)
ER ILLUSTRERT MED MØRK GRØNN FARGE