


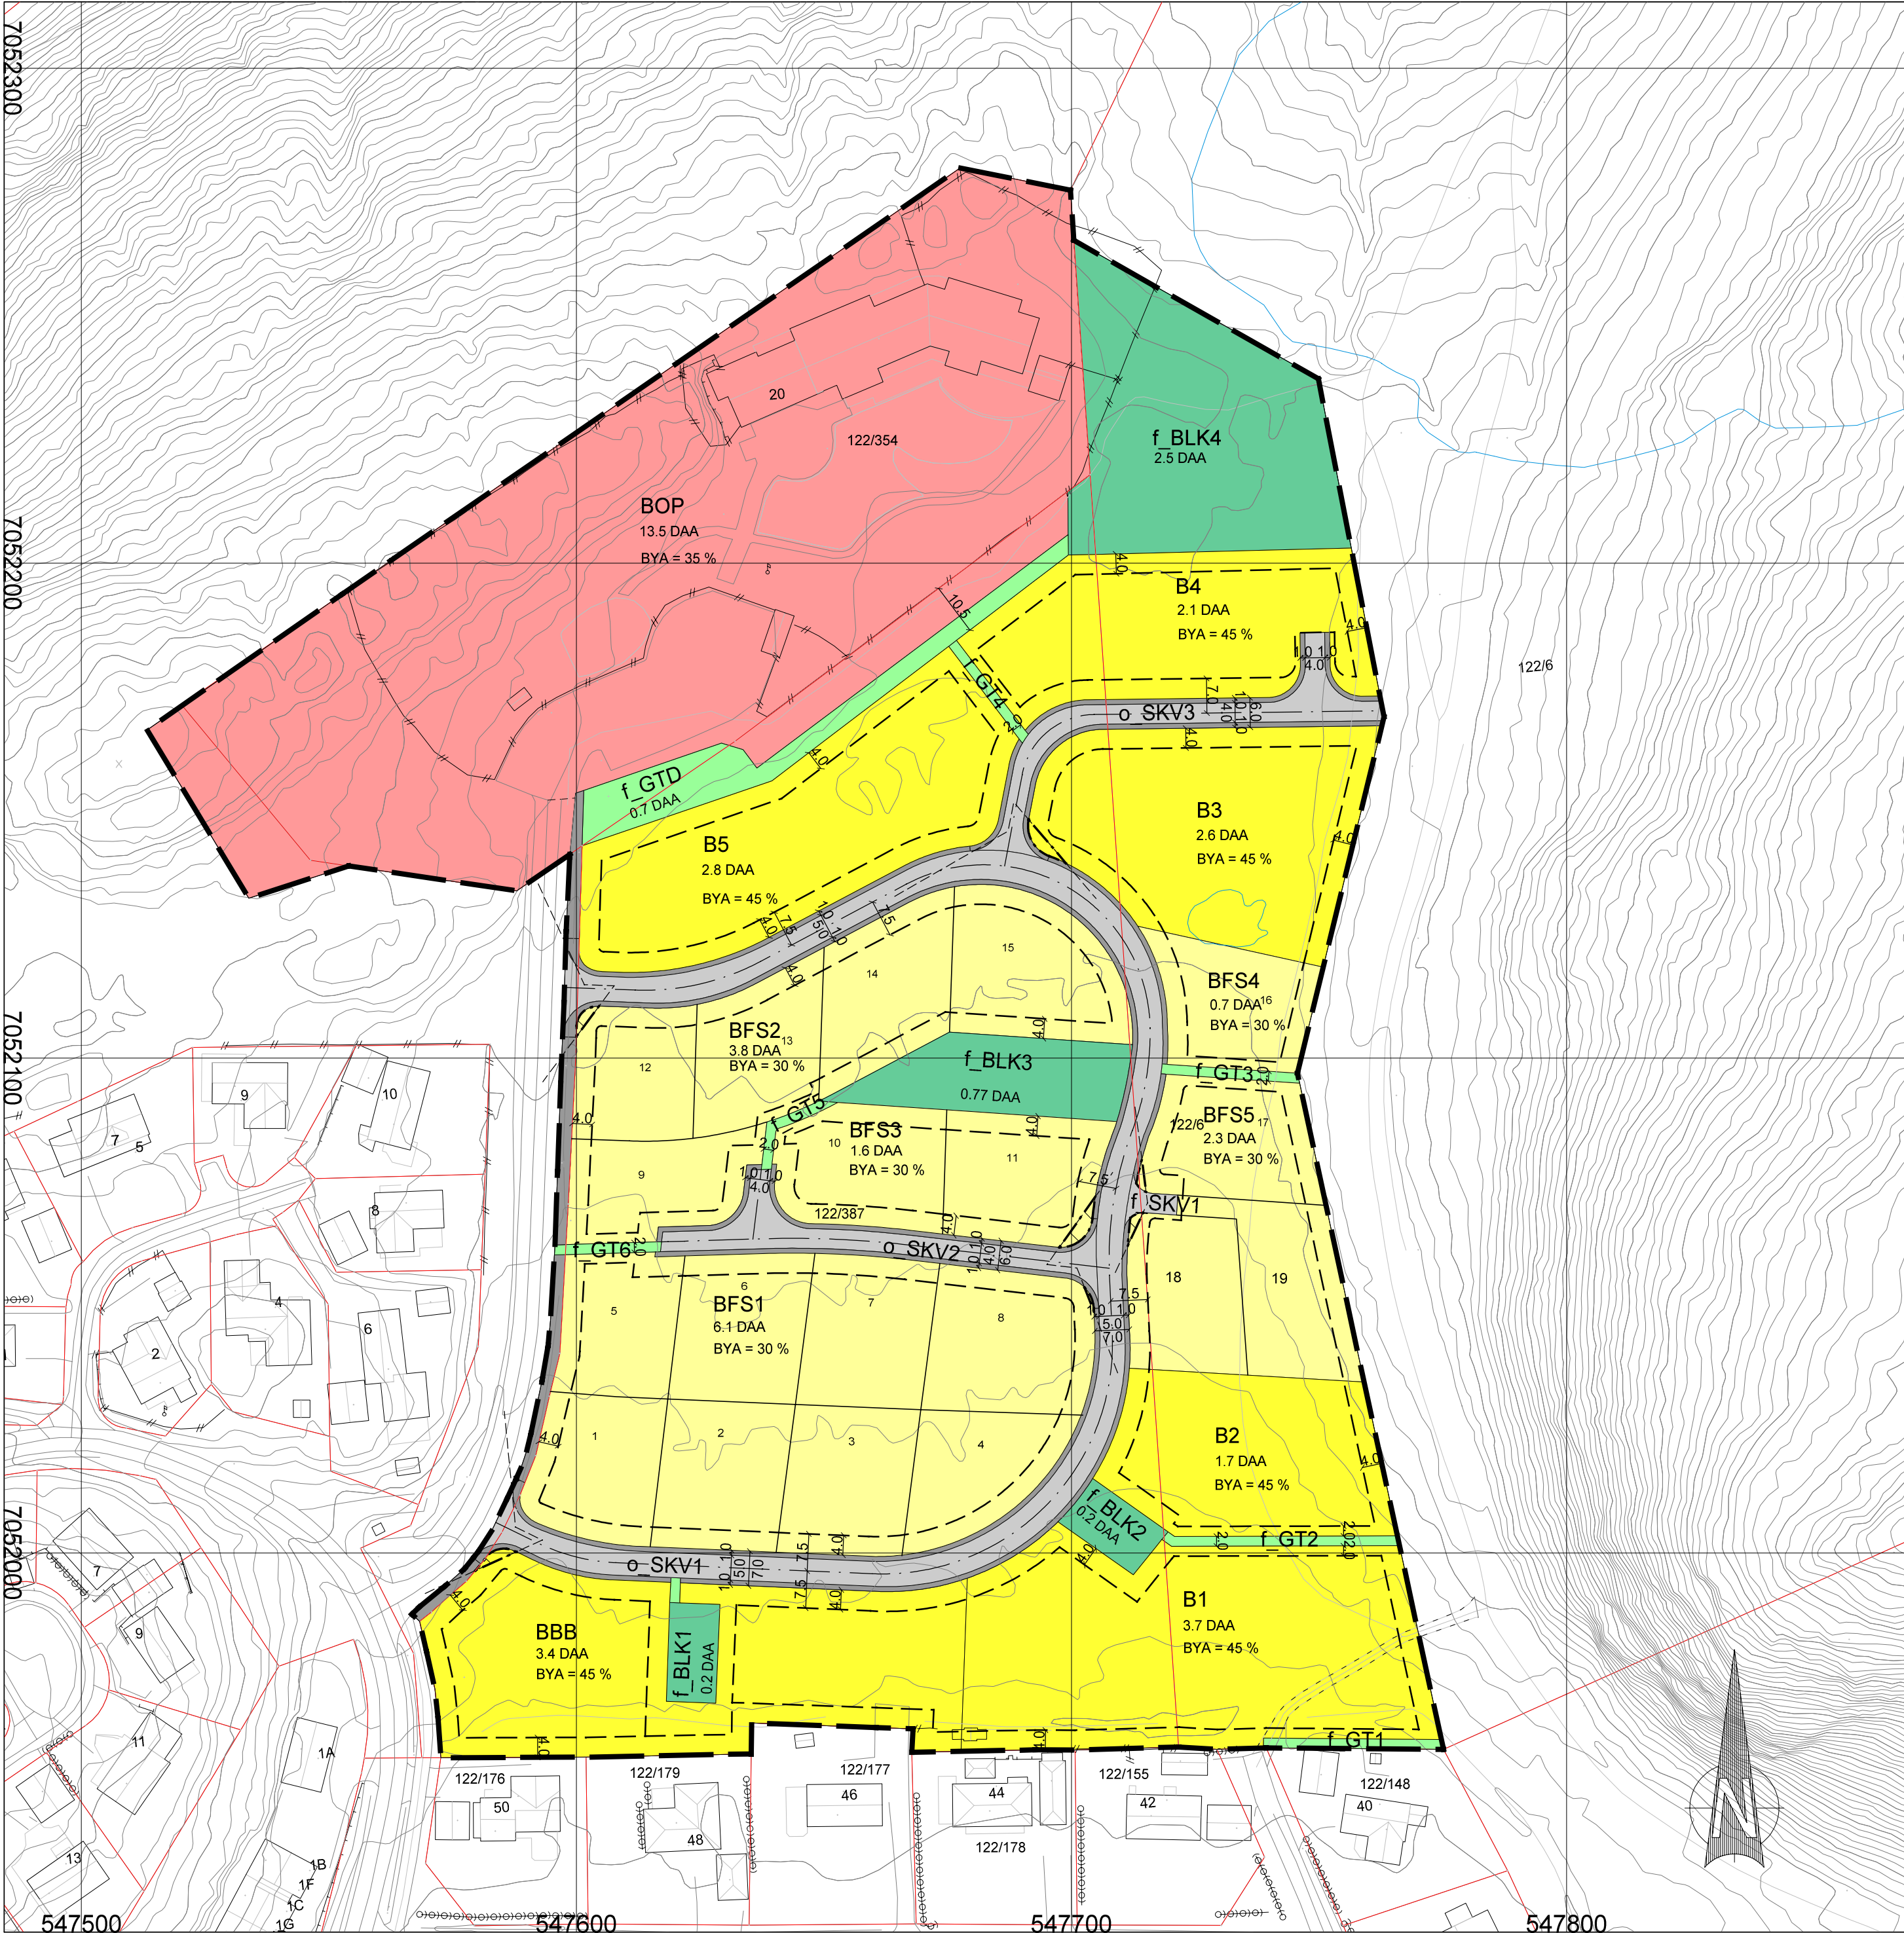


TEGNFORKLARING

- Bebyggelse og anlegg (PBL § 12-5, nr. 1)
- B** Boligbebyggelse
 - BFS** Boligbebyggelse - frittliggende småhusbebyggelse
 - BBB** Boligbebyggelse - blokkbebyggelse
 - BOP** Offentlig eller privat tjenesteyting
 - f_BLK** Lekeplass, felles
- Samferdselsanlegg og teknisk infrastruktur (PBL § 12-5, nr. 2)
- o_SKV** Kjørveg, offentlig
 - f_SKV** Kjørveg, felles
 - Annen veggrunn - tekniske anlegg
- Grønnstruktur (PBL § 12-5, nr. 3)
- f_GTD** Turdrag, felles
 - f_GT** Turveg, felles
- Hensynssoner (PBL § 12-6)
- H140** Frisikt

- Linjesymbol
- Plangrense**
 - Formålsgrense**
 - Regulert tomtegrense**
 - Byggegrense**
 - Regulert senterlinje**
 - Sikringsgrense**

KARTOPPLYSNINGER:
KILDE FOR BASISKART: INDRE FOSEN KOMMUNE
DATOR FOR GRUNNKART: 29.10.19
DATAFANGSTDATO: 20180521
KOORDINATSYSTEM: UTM SONE 32/EUREF89
HØYDEGRUNNLAG: NN2000
EKVIDISTANSE: 1M
ARKFORMAT: A2
KARTMÅLESTOKK: 1:1000

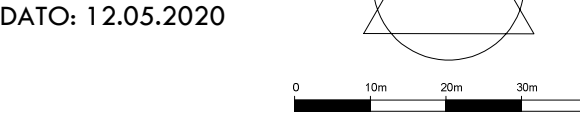

DETALJREGULERING HØGÅSMYRA, RISSA
GBNR 122/387 M/FL, INDRE FOSEN KOMMUNE

SAKSBEHANDLING IFLG. PLAN- OG BYGNINGSLOVEN

Kunngjøring oppstart

1. gangs behandling i det faste utvalget for plansaker

Offentlig ettersyn fra til

2. gangs behandling i det faste utvalget for plansaker

Kommunestyrets vedtak:



proESS AS, Brusdalsvegen 20, 6011 ÅLESUND - www.proess.no - post@proess.no

ArealplanId: 50542019008
Plantype: Detaljregulering
Forslagsstiller: Patron Invest AS

SAKSNR	DATO	SIGN

PLANEN UTARBEIDET AV:

SAKSNR
9166

TEGNNR.
001

SAKSBEH.
ss/bbl/mhs