


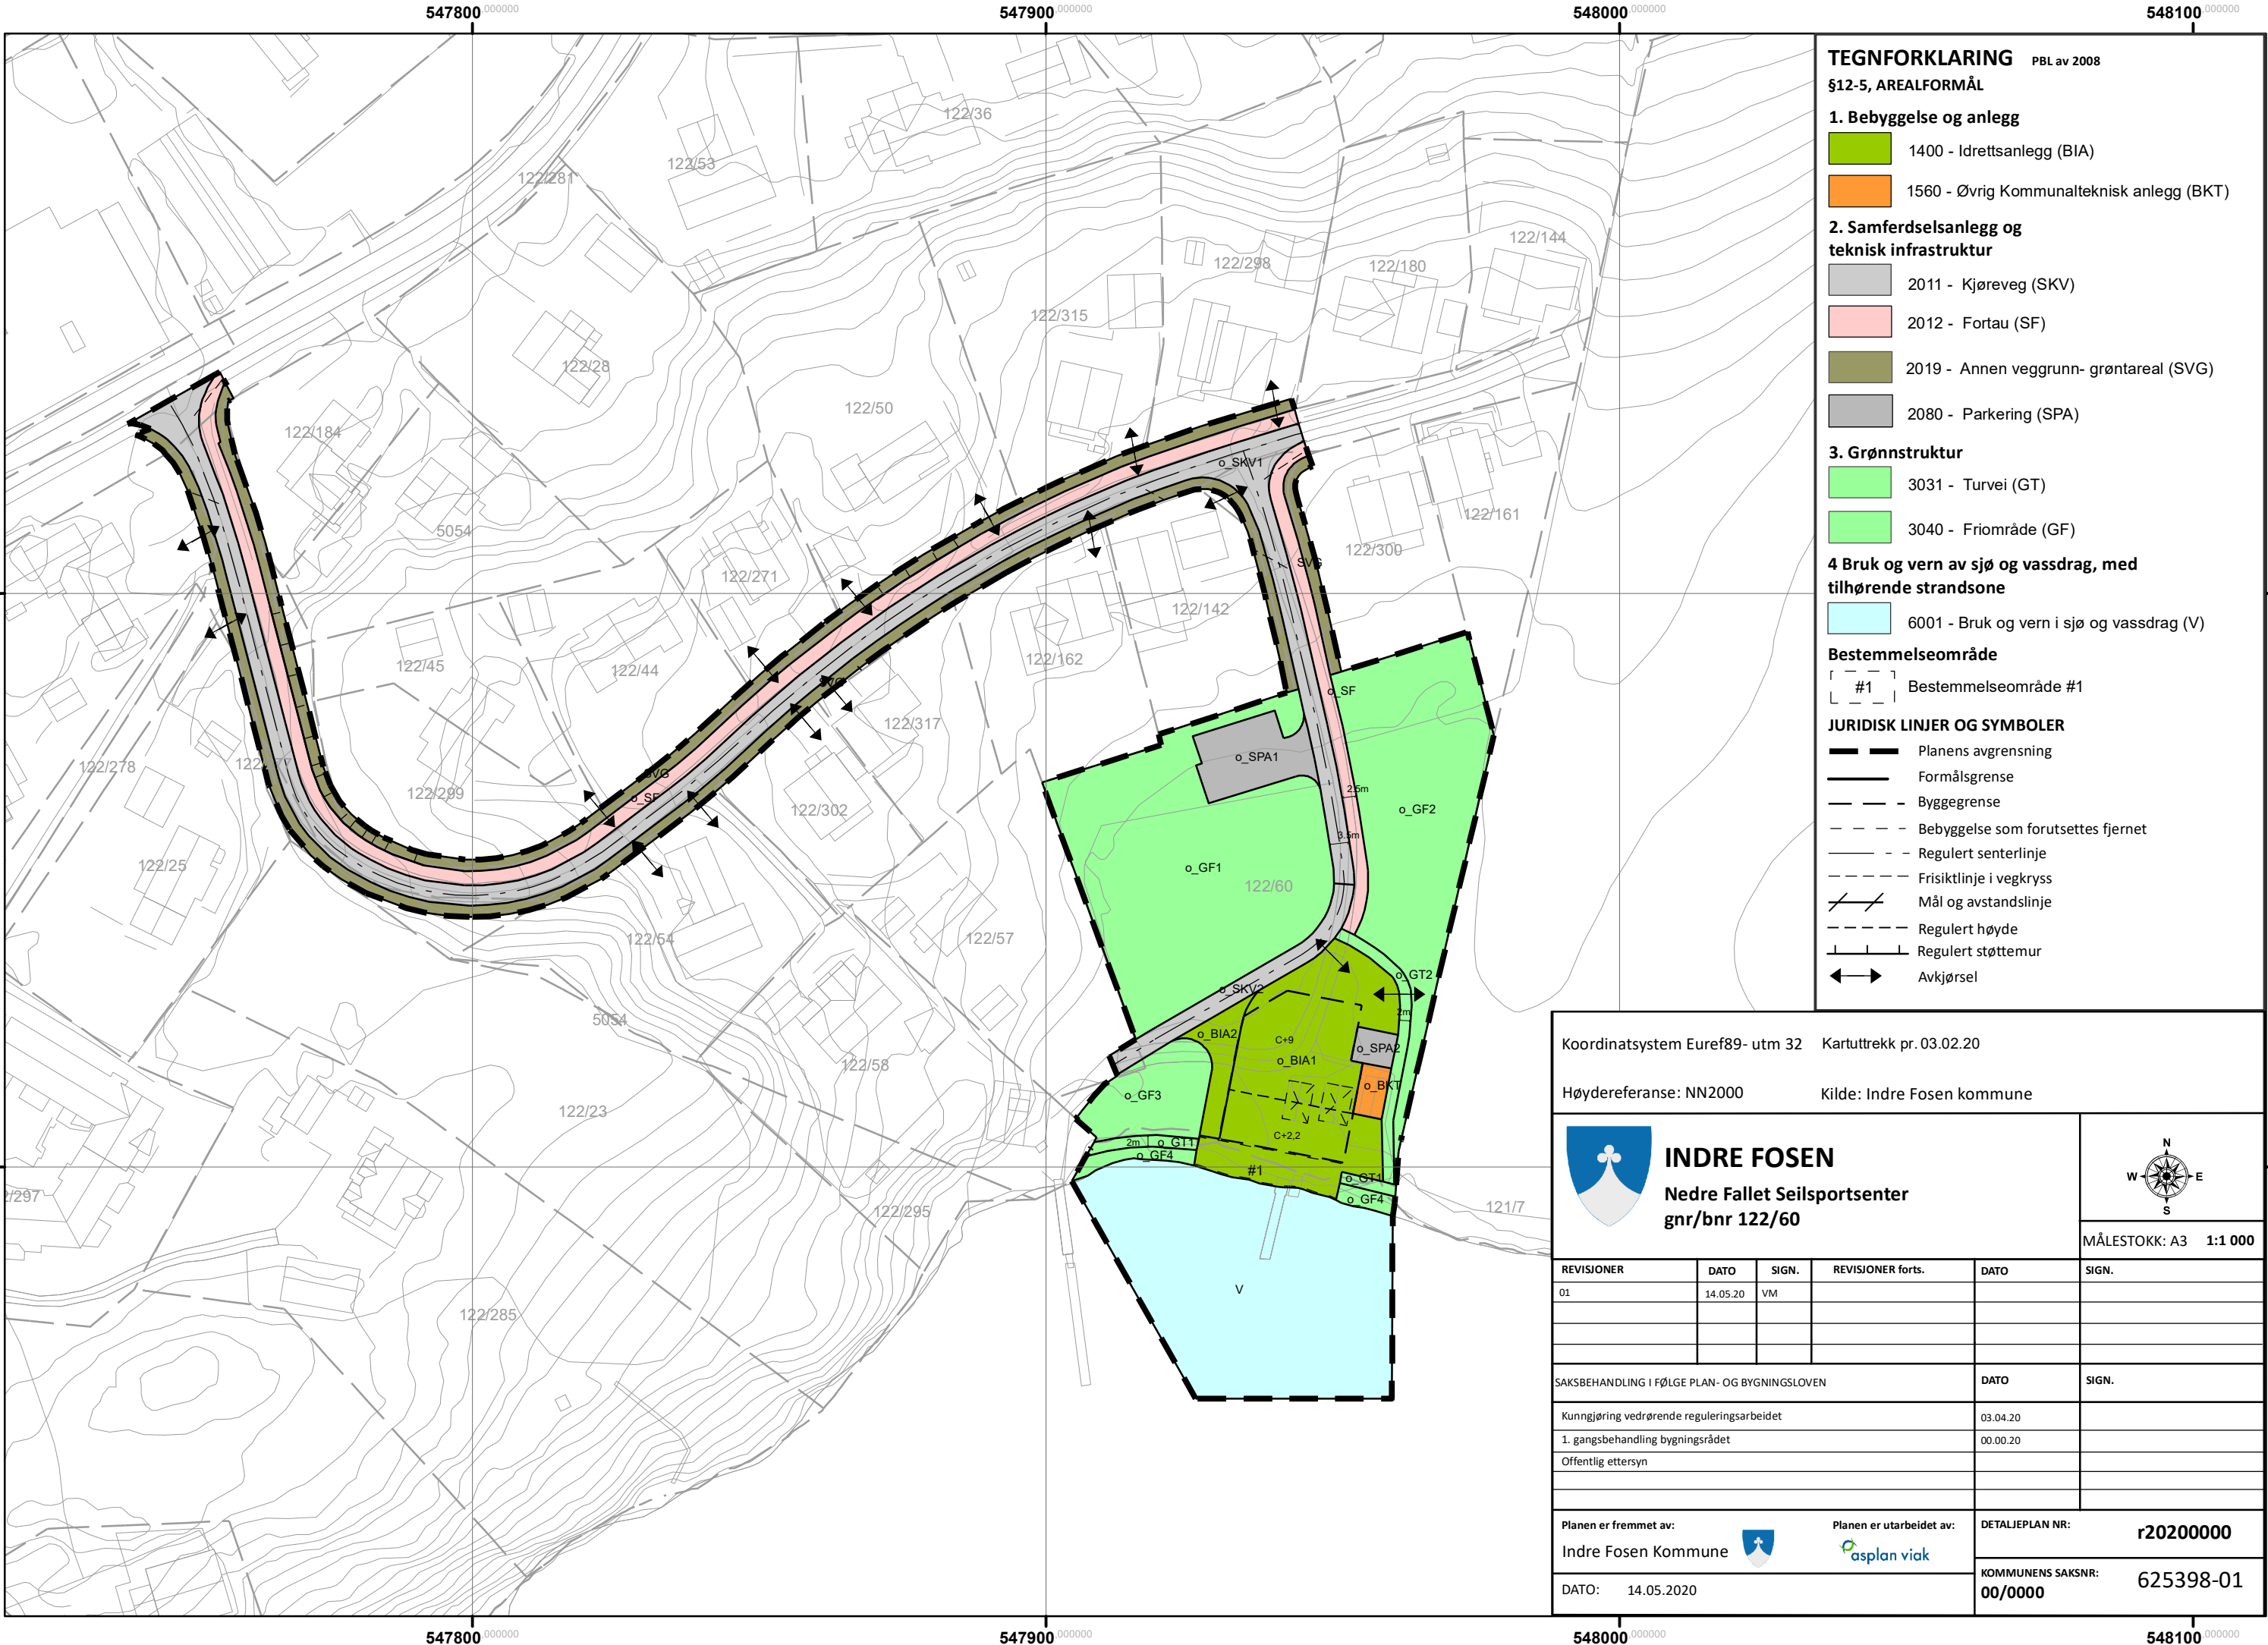

TEGNFORKLARING PBL av 2008

§12-5, AREALFORMÅL

1. Bebyggelse og anlegg

1400 - Idrettsanlegg (BIA)

1560 - Øvrig Kommunalteknisk anlegg (BKT)

2. Samferdselsanlegg og teknisk infrastruktur

2011 - Kjørveg (SKV)

2012 - Fortau (SF)

2019 - Annen veggrunn- grøntareal (SVG)

2080 - Parkering (SPA)

3. Grønnstruktur

3031 - Turvei (GT)

3040 - Friområde (GF)

4 Bruk og vern av sjø og vassdrag, med tilhørende strandsone

6001 - Bruk og vern i sjø og vassdrag (V)

Bestemmelseområde

#1

Bestemmelseområde #1

JURIDISK LINJER OG SYMBOLER

Planens avgrensning

Formålsgrense

Byggegrense

Bebyggelse som forutsettes fjernet

Regulert senterlinje

Frisiktlasje i vegkryss

Mål og avstandslinje

Regulert høyde

Regulert støttemur

Avkjørsel

Koordinatsystem Euref89- utm 32 Kartuttrekk pr. 03.02.20					
Høydereferanse: NN2000 Kilde: Indre Fosen kommune					
INDRE FOSEN Nedre Fallet Seilsporsenter gnr/bnr 122/60				N W E S MÅLESTOKK: A3 1:1 000	
REVISJONER	DATO	SIGN.	REVISJONER forts.	DATO	SIGN.
01	14.05.20	VM			
SAKSBEHANDLING I FØLGE PLAN- OG BYGNINGSLOVEN				DATO	SIGN.
Kunngjøring vedrørende reguleringsarbeidet				03.04.20	
1. gangsbehandling bygningsrådet				00.00.20	
Offentlig ettersyn					
Planen er fremmet av:				DETALJEPLAN NR:	
Indre Fosen Kommune				r20200000	
DATO: 14.05.2020				KOMMUNENS SAKSNR:	
				00/0000 625398-01	