



For matrikkelenhet:

Kommune: 5054 - INDRE FOSEN
Gårdsnummer: 58
Bruksnummer: 30

Utskriftsdato/klokkeslett: 04.06.2020 kl. 09:03
Produsert av: Tove Gravås
Attestert av: Indre Fosen kommune



Indre Fosen kommune

Orientering om matrikelbrev

Matrikelbrevet er hjemlet i «Lov om eigedsregistrering» (matrikkelova) av 17. juni 2005. Etter definisjonen i matrikkelovens § 3 d) er matrikelbrevet en attestert utskrift av matrikkelen som viser alle registrerte opplysninger om en matrikkelenhet ved oppgitt dato.

Om fullstendighet og nøyaktighet i matrikelbrevet

Matrikkelen ble etablert ved konvertering av data fra tidligere registre. Det kan variere hvor gode disse dataene er med hensyn på fullstendighet og nøyaktighet. I enkelte tilfeller kan grensepunkt og grenselinjer mangle helt eller delvis eller være feil registrert. Det kan også være feil og mangler ved registrert bygnings- og adresseinformasjon. Fullstendighet og stedfestingsnøyaktighet er generelt bedre innenfor enn utenfor tettbygd strøk. Vær oppmerksom på at for mange matrikkelenheter og bygg hefter usikkerhet ved arealet som oppgis.

For utfyllende informasjon: **www.kartverket.no/matrikelbrev**

Matrikkelenhet

Matrikkelenhetstype: Grunneiendom
Bruksnavn:
Etableringsdato: 03.06.2020
Skyld: 0
Er tinglyst: Ja
Har festegrunner: Nei
Er seksjonert: Nei

Det er ikke registrert bygg på matrikkelenheten.

Arealrapport

Tekst	Areal	Kommentar
Beregna areal for 58 / 30	1 232,6 m2	

Eierforhold

Tinglyste eierforhold

Rolle	Status	Føds.d./org.nr	Navn	Bruksenhet	Adresse	Andel
Hjemmelshaver		020769	LEIRA JOMAR		KLOSTERVEIEN 64 7100 RISSA	1 / 1

Oversikt over teiger

(EUREF89 UTM Sone 32)

Løpenr	Type	Hovedteig	Nord	Øst	Høyde	Areal	Merknader
1	Teig	Ja	7050107	546381		1 232,6 m2	

Forretninger der matrikkelenheten er involvert


Forretning	Forretningsdokumentdato	Status	Tinglysing	Endret dato	Matrikkelføring
Forretningstype	Kommunal saksreferanse				Signatur Dato
Arsak til feilretting	Annen referanse				
Opprett ny grunneiendom ved fradeling	31.01.2020	Tinglyst		03.06.2020	1624grt 03.06.2020
Oppmålingsforretning	M 22/2020	Rolle	Matrikkelenhet		Arealendring
	J 8613/2020	Avgiver	5054 - 58/3		-1 232,1
		Mottaker	5054 - 58/30		1 232,6
		Berørt	5054 - 57/16		0
		Berørt	5054 - 58/25		0
		Berørt	5054 - 188/1		0


Forretninger der matrikkelenheten er berørt

Forretning	Forretningsdokumentdato	Status	Tinglysing	Endret dato	Matrikkelføring
Forretningstype	Kommunal saksreferanse				Signatur Dato
Arsak til feilretting	Annen referanse				
Opprett ny grunneiendom ved fradeling	31.01.2020	Sendt til tinglysing		04.06.2020	1624grt 04.06.2020
Oppmålingsforretning	M 23/2020	Rolle	Matrikkelenhet		Arealendring
	J 8613/2019	Avgiver	5054 - 57/16		-3 323,9
		Mottaker	5054 - 57/155		3 323,9
		Berørt	5054 - 57/131		0
		Berørt	5054 - 57/133		0
		Berørt	5054 - 57/140		0
		Berørt	5054 - 58/3		0
		Berørt	5054 - 58/25		0
		Berørt	5054 - 58/30		0

Oversiktskart for 58 / 30

Målestokk 1:1 000
EUREF89 UTM Sone 32

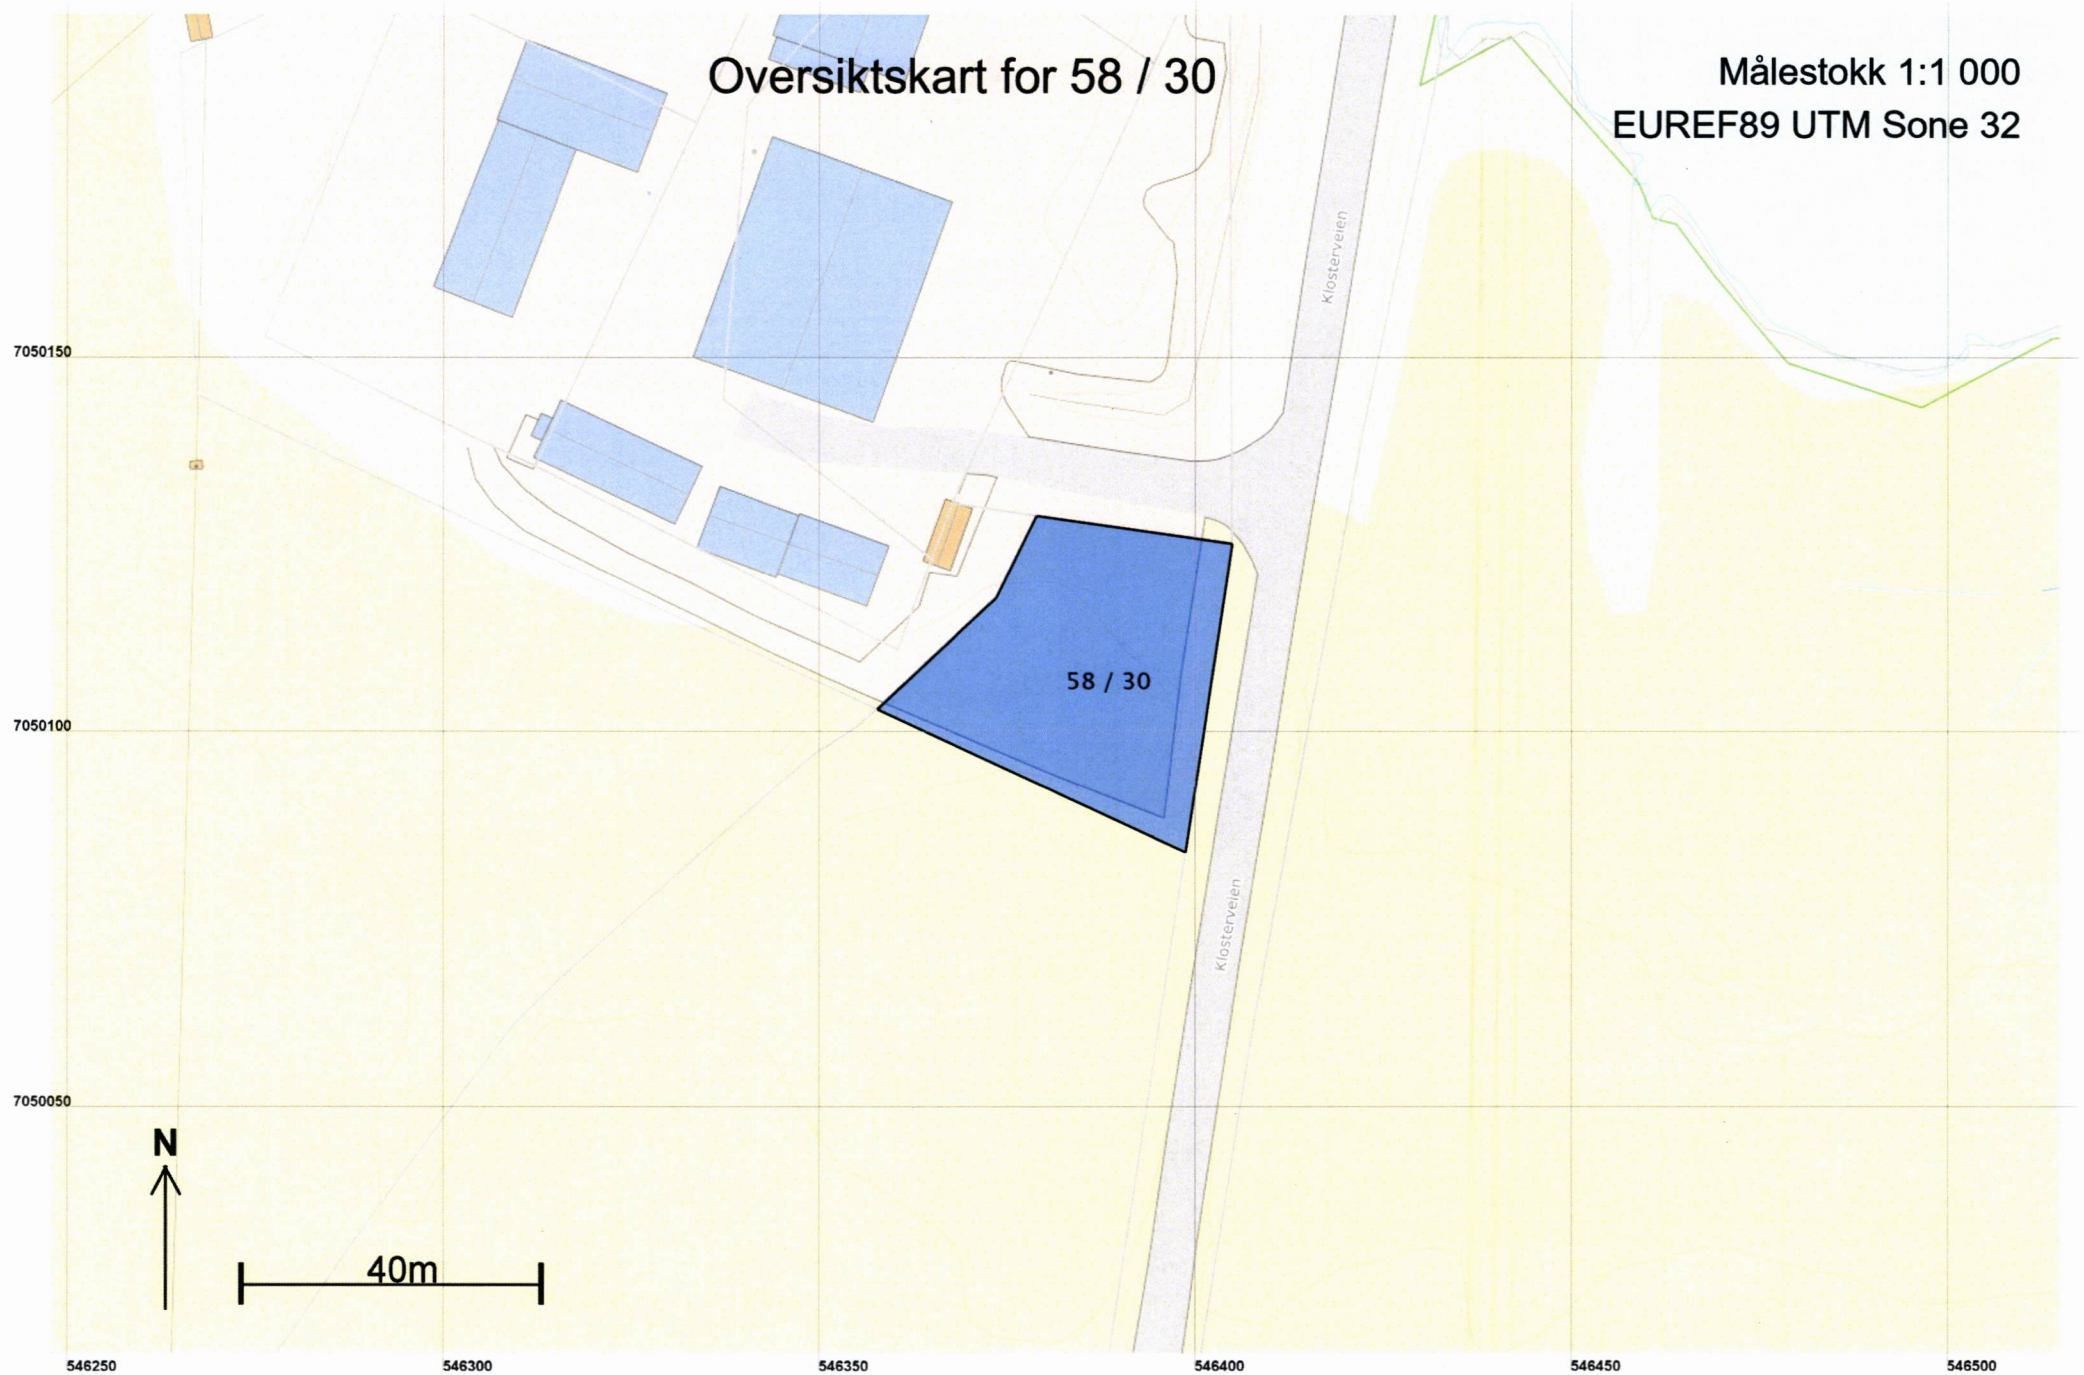

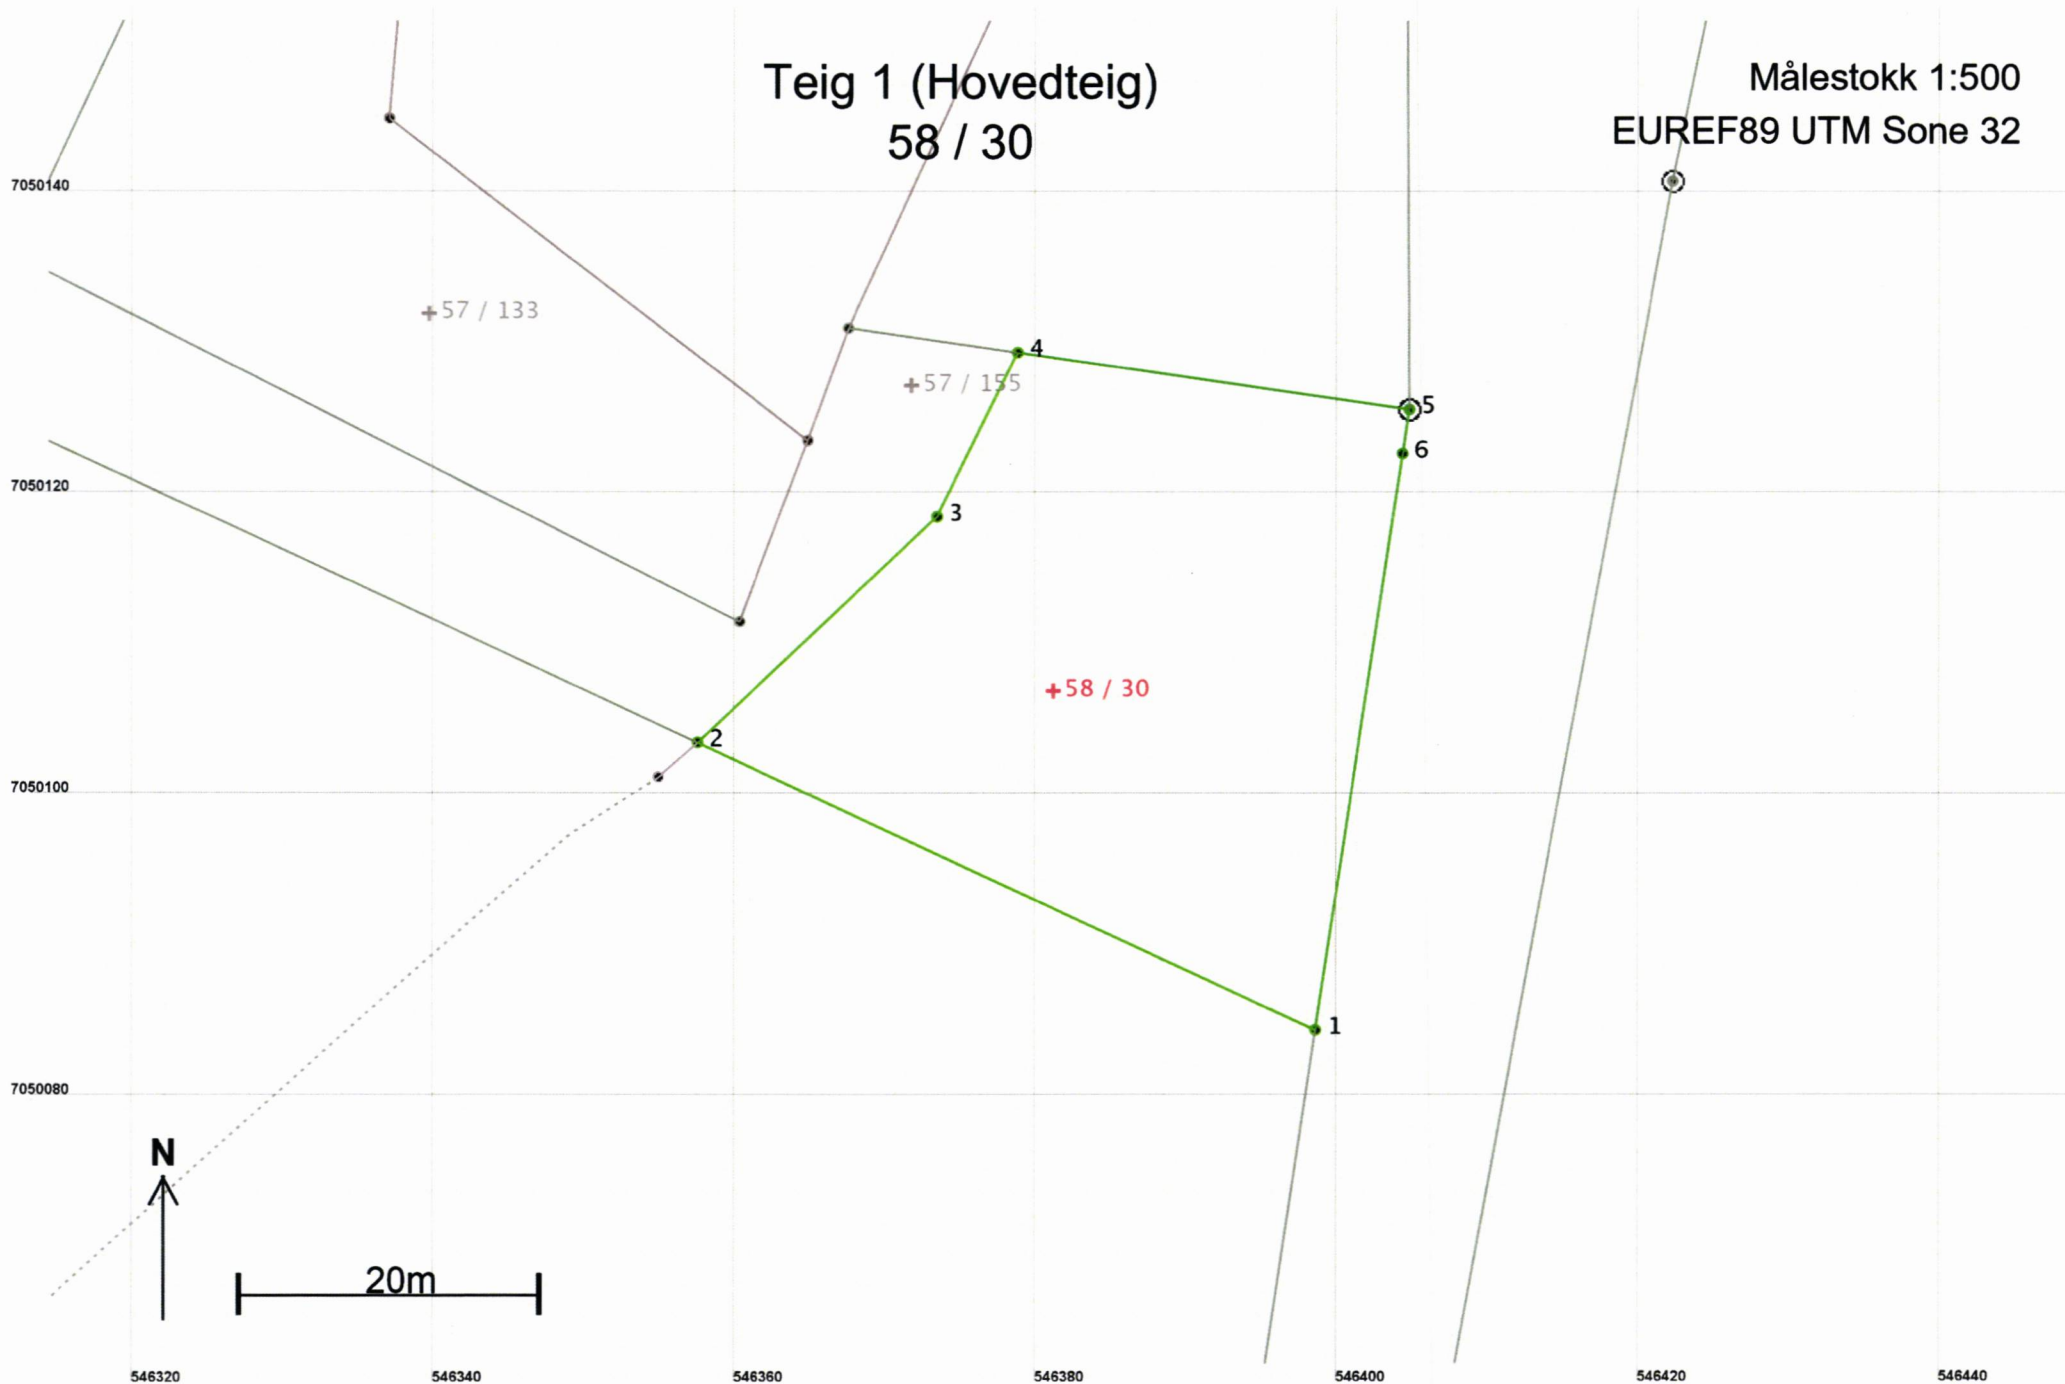

Areal og koordinater

Areal: 1 232,6

Arealmerknad:

Representasjonspunkt: Koordinatsystem: EUREF89 UTM Sone 32

Nord: 7050107 Øst: 546381

Grensepunkt / Grenselinje

Ytre avgrensing

Løpenr	Nord	Øst	Grensemerke nedsatt i / Lengde	Grensepunkttype / Hjelpelinjetype	Målemetode	Nøyaktighet	Radius
1	7050084,72	546398,56	Ikke spesifisert 45,21	Umerket Ikke hjelpelinje	96 GPS kinematisk (Real time kinematic)	10	
2	7050103,78	546357,57	Ikke spesifisert 21,83	Umerket Ikke hjelpelinje	96 GPS kinematisk (Real time kinematic)	10	
3	7050118,74	546373,47	Ikke spesifisert 12,16	Umerket Ikke hjelpelinje	96 GPS kinematisk (Real time kinematic)	10	
4	7050129,67	546378,80	Ikke spesifisert 26,25	Umerket Ikke hjelpelinje	96 GPS kinematisk (Real time kinematic)	10	
5	7050125,90	546404,78	Ikke spesifisert 2,95	Offentlig godkjent grensemerke Ikke hjelpelinje	10 Terrengmålt	11	
6	7050122,98	546404,34	Ikke spesifisert 38,69	Umerket Ikke hjelpelinje	10 Terrengmålt	11	