

**For matrikkelenhet:**

Kommune: 5054 - INDRE FOSEN
Gårdsnummer: 1
Bruksnummer: 15

Utskriftsdato/klokkeslett: 26.06.2020 kl. 16:11
Produsert av: Geir Løkken
Attestert av: Indre Fosen kommune

Orientering om matrikkelbrev

Matrikkelbrevet er hjemlet i «Løv om eigedomsregistrering» (matrikkellova) av 17. juni 2005. Etter definisjonen i matrikkellovens § 3 d) er matrikkelbrevet en attestert utskrift av matrikkelen som viser alle registrerte opplysninger om en matrikkelenhet ved oppgitt dato.

Om fullstendighet og nøyaktighet i matrikkelbrevet

Matrikkelen ble etablert ved konvertering av data fra tidligere registre. Det kan variere hvor gode disse dataene er med hensyn på fullstendighet og nøyaktighet. I enkelte tilfeller kan grensepunkt og grenselinjer mangle helt eller delvis eller være feil registrert. Det kan også være feil og mangler ved registrert bygnings- og adresseinformasjon. Fullstendighet og stedfestingsnøyaktighet er generelt bedre innenfor enn utenfor tettbygd strøk. Vær oppmerksom på at for mange matrikkelenheter og bygg hefter usikkerhet ved arealet som oppgis.

For utfyllende informasjon: www.kartverket.no/matrikkelbrev

Matrikkelenhet

Matrikkelenhetstype: Grunneiendom
Bruksnavn: KRINGSJÅ
Etableringsdato: 27.07.1967
Skyld: 0,1
Er tinglyst: Ja
Har festegrunner: Nei
Er seksjonert: Nei

Arealrapport

Tekst	Areal	Kommentar
Beregna areal for 1 / 15	1 019,8 m2	

Eierforhold

Tinglyste eierforhold

Rolle	Status	Føds.d./org.nr	Navn	Bruksenhet	Adresse	Andel
Hjemmelshaver		030858	TRENGEREID ANNE KATRINE		SOMMERLYSTVEGEN 9 7019 TRONDHEIM	1 / 1

Oversikt over teiger

(EUREF89 UTM Sone 32)

Løpenr	Type	Hovedteig	Nord	Øst	Høyde	Areal	Merknader
1	Teig	Ja	7043945	557120		1 019,8 m2	

Forretninger der matrikkelenheten er involvert

Forretning	Forretningsdokumentdato	Tinglysing	Matrikkelføring
Forretningstype	Kommunal saksreferanse	Status	Endret dato
Årsak til feilretting	Annen referanse		Signatur Dato
Omnummerering v/kommuneendring	01.01.2018	Tinglyst	03.01.2018 smatmynd_nnriap645_2 01.01.2018
Omnummerering		Omnummerert til: 5054 - 1/15 Omnummerert fra: 1624 - 1/15	
Skylddeling	27.07.1967		
Skylddeling		Rolle	Arealendring
		Avgiver	1624 - 1/2 -1 022
		Mottaker	1624 - 1/15 1 022

Forretninger der matrikkelenheten er berørt

Forretning	Forretningsdokumentdato	Status	Tinglysing	Endret dato	Matrikkelføring
Forretningstype	Kommunal saksreferanse				Signatur Dato
Årsak til feilretting	Annen referanse				
Kvalitetsheving for eksisterende matrikkelenhet	26.06.2020				1718log 26.06.2020
Oppmålingsforretning	2020/4008	Rolle	Matrikkelenhet	Arealendring	
		Berørt	5054 - 1/5	0	
		Berørt	5054 - 1/15	0	

Adresser

Adresstype	Adressenavn	Adressekode	Adressenr	Øst	Kretser	Atkomstpunkt
	Adressetilleggsnavn	Kildekode	Koord.syst. Nord			Nei
Vegadresse	Eksetveien	1490	36		Grunnkrets: 0404 Vemundstad	
					Valgkrets: 1 Stadsbygd	
			EUREF89 UTM Sone 32		Kirkesogn: 09050101 Stadsbygd	
			7043950	557129	Postnr.område: 7105 STADSBYGD	
					Tettsted:	

Aktive bygg som er registrert på matrikkelenheten

Bygningsnr: 183 543 733	Bebygd areal:	0	Ant. boliger:	0	Datoer
Løpenr:	Bruksareal bolig:	0	Ant. etasjer:	1	Rammetillatelse:
Repr.punkt: Koordinatsystem: EUREF89 UTM Sone 32	Bruksareal annet:	29	Vannforsyning:		Igangsettingstillatelse:
Nord: 7043935 Øst: 557121	Bruksareal totalt:	29	Avløp:		Tatt i bruk:
Bygningsendringskode:	Bruttoareal bolig:	0	Har heis:	Nei	Midlertidig brukstillatelse:
Bygningstype: Garasjeuth.anneks til fritidb	Bruttoareal annet:	0			Ferdigattest:
Næringsgruppe: Annet som ikke er næring	Bruttoareal totalt:	0			
Bygningsstatus: Tatt i bruk	Alternativt areal:	0			
Energikilder:	Alternativt areal 2:	0			
Oppvarming:					

Etasjer

Etasje	Antall boenheter	BRA bolig	BRA annet	BRA totalt	BTA bolig	BTA annet	BTA totalt	Alt. areal	Alt. areal 2
H01	0	0	29	29	0	0	0	0	0

Bruksenheter

Adresse	Bruksenhetsnummer	Bruksenhetstype	Bruksareal	Ant. rom	Kjøkkentilgang	Bad	WC	Matrikkelenhet
		Unummerert bruksenhet	0	0		0	0	1/15

Bygningsnr: 183 543 741	Bebygd areal:	0	Ant. boliger:	0	<u>Datoer</u>
Løpenr:	Bruksareal bolig:	0	Ant. etasjer:	1	Rammetillatelse:
Repr.punkt: Koordinatsystem: EUREF89 UTM Sone 32	Bruksareal annet:	15	Vannforsyning:		Igangsettingstillatelse:
Nord: 7043937 Øst: 557112	Bruksareal totalt:	15	Avløp:		Tatt i bruk:
Bygningsendringskode:	Bruttoareal bolig:	0	Har heis:	Nei	Midlertidig brukstillatelse:
Bygningstype: Garasjeuth.anneks til fritidb	Bruttoareal annet:				Ferdigattest:
Næringsgruppe: Annet som ikke er næring	Bruttoareal totalt:	0			
Bygningsstatus: Tatt i bruk	Alternativt areal:	0			
Energikilder:	Alternativt areal 2:	0			
Oppvarming:					

Etasjer

Etasje	Antall boenheter	BRA bolig	BRA annet	BRA totalt	BTA bolig	BTA annet	BTA totalt	Alt. areal	Alt. areal 2
H01	0	0	15	15	0	0	0	0	0

Bruksenheter

Adresse	Bruksenhetsnummer	Bruksenhetstype	Bruksareal	Ant. rom	Kjøkkentilgang	Bad	WC	Matrikkelenhet
		Unummerert bruksenhet	0	0		0	0	1/15

Bygningsnr: 183 543 768	Bebygd areal:	0	Ant. boliger:	0	<u>Datoer</u>
Løpenr:	Bruksareal bolig:	44	Ant. etasjer:	1	Rammetillatelse:
Repr.punkt: Koordinatsystem: EUREF89 UTM Sone 32	Bruksareal annet:	0	Vannforsyning:	Privat innlagt	Igangsettingstillatelse:
Nord: 7043950 Øst: 557129	Bruksareal totalt:	44	Avløp:		Tatt i bruk:
Bygningsendringskode:	Bruttoareal bolig:	0	Har heis:	Nei	Midlertidig brukstillatelse:
Bygningstype: Fritidsbygg(hyttersommerh. ol	Bruttoareal annet:				Ferdigattest:
Næringsgruppe: Annet som ikke er næring	Bruttoareal totalt:	0			
Bygningsstatus: Tatt i bruk	Alternativt areal:	0			
Energikilder: Elektrisitet	Alternativt areal 2:	0			
Oppvarming:					

Etasjer

Etasje	Antall boenheter	BRA bolig	BRA annet	BRA totalt	BTA bolig	BTA annet	BTA totalt	Alt. areal	Alt. areal 2
H01	0	44	0	44	0	0	0	0	0

Bruksenheter

Adresse	Bruksenhetsnummer	Bruksenhetstype	Bruksareal	Ant. rom	Kjøkkentilgang	Bad	WC	Matrikkelenhet
1490 Eksetveien 36	H0101	Fritidsbolig	44	0	Kjøkken	0	0	1/15

Oversiktskart for 1 / 15

Målestokk 1:1 000
EUREF89 UTM Sone 32

7044000

7043950

7043900



40m

557000

557050

557100

557150


557200

1 / 15

Rorvikveien

Teig 1 (Hovedteig) 1 / 15

Målestokk 1:500
EUREF89 UTM Sone 32

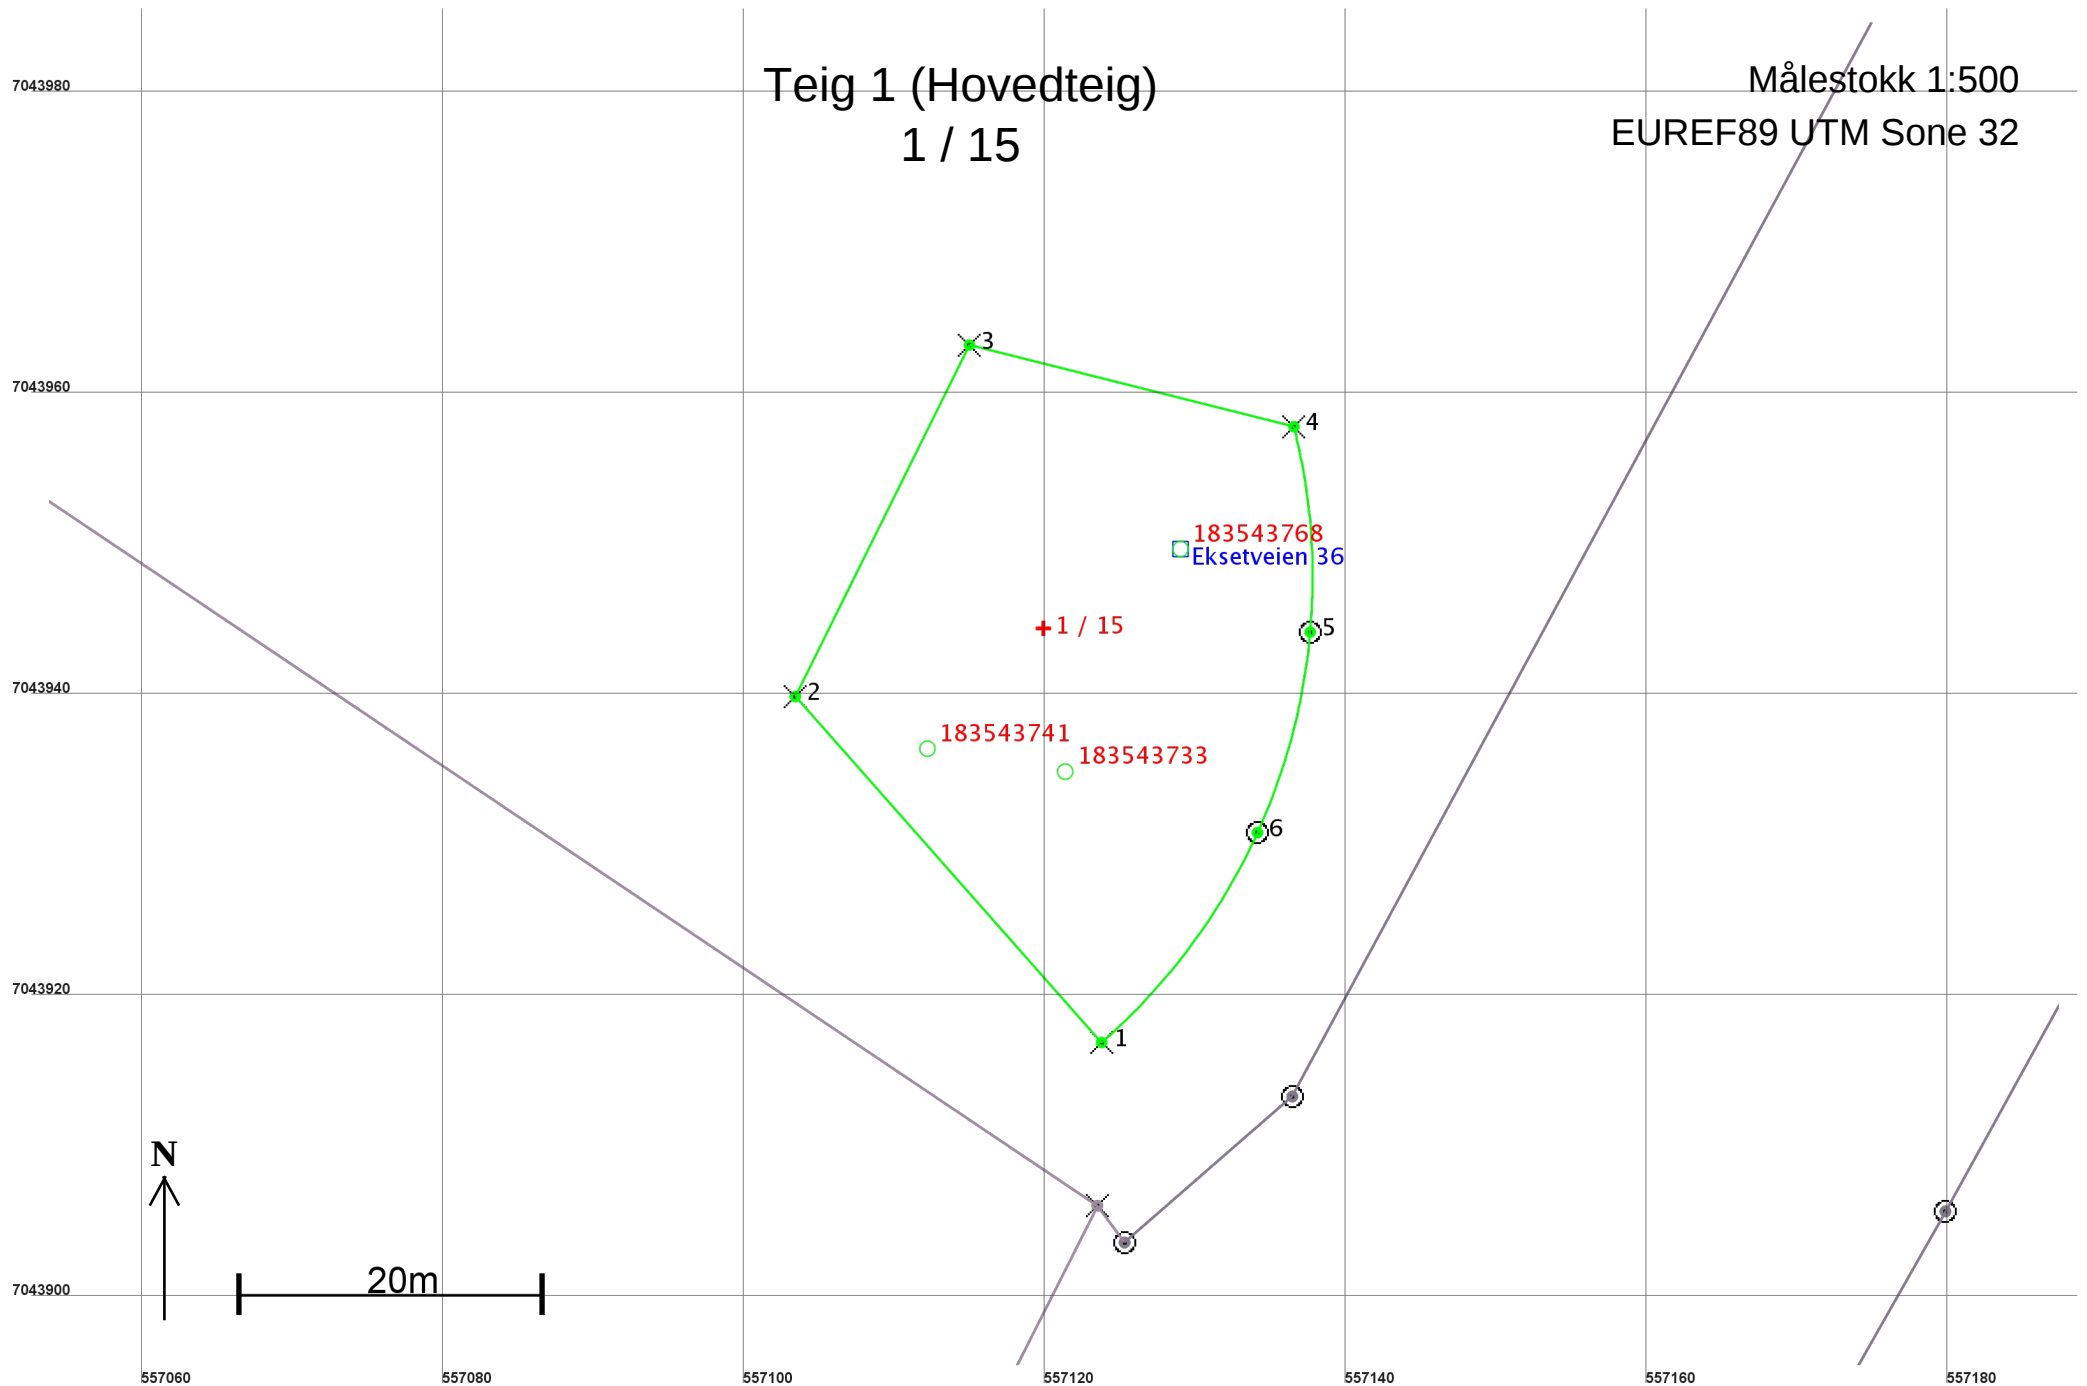

Areal og koordinater

Areal: 1 019,8

Arealmerknad:

Representasjonspunkt: Koordinatsystem: EUREF89 UTM Sone 32

Nord: 7043945

Øst: 557120

Grensepunkt / Grenselinje

Ytre avgrensing

Løpenr	Nord	Øst	Grensemerke nedsatt i / Grensepunkttype /		Målemetode	Nøyaktighet	Radius
			Lengde	Hjelpelinjetype			
1	7043917,25	557123,78	Fjell 30,68	Kors Ikke hjelpelinje	96 GPS kinematisk (Real time kinematic)	10	
2	7043940,22	557103,44	Fjell 26,03	Kors Ikke hjelpelinje	96 GPS kinematisk (Real time kinematic)	10	
3	7043963,54	557115,00	Fjell 22,22	Kors Ikke hjelpelinje	96 GPS kinematisk (Real time kinematic)	10	
4	7043958,12	557136,55	Fjell 13,74	Kors Ikke hjelpelinje	96 GPS kinematisk (Real time kinematic)	10	41,01
5	7043944,49	557137,63	Fjell 13,83	Offentlig godkjent grensemerke Ikke hjelpelinje	96 GPS kinematisk (Real time kinematic)	10	41,03
6	7043931,18	557134,13	Fjell 17,49	Offentlig godkjent grensemerke Ikke hjelpelinje	96 GPS kinematisk (Real time kinematic)	10	41,01