

**For matrikkelenhet:**

Kommune: 5054 - INDRE FOSEN
Gårdsnummer: 284
Bruksnummer: 6

Utskriftsdato/klokkeslett: 01.07.2020 kl. 09:00
Produsert av: Geir Løkken
Attestert av: Indre Fosen kommune

Orientering om matrikkelbrev

Matrikkelbrevet er hjemlet i «Lov om eigedsregistrering» (matrikkelova) av 17. juni 2005. Etter definisjonen i matrikkelovens § 3 d) er matrikkelbrevet en attestert utskrift av matrikkelen som viser alle registrerte opplysninger om en matrikkelenhet ved oppgitt dato.

Om fullstendighet og nøyaktighet i matrikkelbrevet

Matrikkelen ble etablert ved konvertering av data fra tidligere registre. Det kan variere hvor gode disse dataene er med hensyn på fullstendighet og nøyaktighet. I enkelte tilfeller kan grensepunkt og grenselinjer mangle helt eller delvis eller være feil registrert. Det kan også være feil og mangler ved registrert bygnings- og adresseinformasjon. Fullstendighet og stedfestingsnøyaktighet er generelt bedre innenfor enn utenfor tettbygd strøk. Vær oppmerksom på at for mange matrikkelenheter og bygg hefter usikkerhet ved arealet som oppgis.

For utfyllende informasjon: www.kartverket.no/matrikkelbrev

Matrikkelenhet

Matrikkelenhetstype: Grunneiendom
Bruksnavn: LANGENGLØTT
Etableringsdato: 19.10.1968
Skyld: 0,01
Er tinglyst: Ja
Har festegrunner: Nei
Er seksjonert: Nei

Arealrapport

Tekst	Areal	Kommentar
Beregna areal for 284 / 6	12 210 m2	

Eierforhold

Tinglyste eierforhold

Rolle	Status	Føds.d./org.nr	Navn	Bruksenhet	Adresse	Andel
Hjemmelshaver		180874	BYGBALLE LISE		LEIL. 291 ULLERNCHAUSSEEN 4 B 0379 OSLO	1 / 2
Hjemmelshaver		280368	BYGBALLE WENCHE		STRANDVEIEN 77 7120 LEKSVIK	1 / 2

Oversikt over teiger

(EUREF89 UTM Sone 32)

Løpenr	Type	Hovedteig	Nord	Øst	Høyde	Areal	Merknader
1	Teig	Ja	7062766	572508		12 210 m2	

Forretninger der matrikkelenheten er involvert

Forretning	Forretningsdokumentdato	Tinglysing	Matrikkelføring
Forretningstype	Kommunal saksreferanse	Status	Signatur Dato
Årsak til feilretting	Annen referanse	Endret dato	
Føring av jordskiftesak	11.12.2019		1718log 01.07.2020
Jordskifte	2019/3064		
	19-034930RFA-JTRD		
		Rolle	Matrikkelenhet
		Del av jordskiftesak	5054 - 284/4
		Del av jordskiftesak	5054 - 284/5
		Del av jordskiftesak	5054 - 284/6
		Berørt	5054 - Mnr vann mangler

Forretning Forretningstype Årsak til feilretting	Forretningsdokumentdato Kommunal saksreferanse Annen referanse	Status	Tinglysing	Endret dato	Matrikkelføring Signatur Dato
Omnummerering v/kommuneendring Omnummerering	01.01.2018	Tinglyst		02.01.2018 smatmynd_nnriap645_2	01.01.2018
		Omnummerert til: Omnummerert fra:	5054 - 284/6 1718 - 84/6		
Opprett ny grunneiendom ved fradeling Kart- og delingsforretning	19.01.2009 02/00877 02/00861				1718bak 19.01.2009
		Rolle	Matrikkelenhet		Arealendring
		Avgiver	1718 - 84/6		-999,1
		Mottaker	1718 - 84/16		999,1
		Berørt	1718 - 84/5		0
Forretning over eksisterende matrikkelenhet Kartforretning	02.09.2009 02/00877 02/00861				1718bak 02.11.2009
		Rolle	Matrikkelenhet		Arealendring
		Avgiver	1718 - 84/6		-968,62
		Mottaker	1718 - 84/16		968,62
		Berørt	1718 - 84/5		0
Skylddeling Skylddeling	19.10.1968				
		Rolle	Matrikkelenhet		Arealendring
		Avgiver	1718 - 84/5		0
		Mottaker	1718 - 84/6		0

Forretninger der matrikkelenheten er berørt

Forretning Forretningstype Årsak til feilretting	Forretningsdokumentdato Kommunal saksreferanse Annen referanse	Status	Tinglysing	Endret dato	Matrikkelføring Signatur Dato
Opprett ny grunneiendom ved fradeling Oppmålingsforretning	28.05.2018 2018/4447	Tinglyst		08.12.2018	1718log 11.06.2018
		Rolle	Matrikkelenhet		Arealendring
		Avgiver	5054 - 284/5		-1 413,3
		Mottaker	5054 - 284/17		1 413,3
		Berørt	5054 - 284/6		0
		Berørt	5054 - 284/16		0
Forretning over eksisterende matrikkelenhet Feilretting Feilføring	02.09.2009				1718bak 02.11.2009
		Rolle	Matrikkelenhet		Arealendring
		Berørt	1718 - 84/4		0

Forretning Forretningstype Årsak til feilretting	Forretningsdokumentdato Kommunal saksreferanse Annen referanse	Status	Tinglysing Endret dato	Matrikkelføring Signatur Dato
		Rolle	Matrikkelenhet	Arealendring
		Berørt	1718 - 84/5	0
		Berørt	1718 - 84/6	0
		Berørt	1718 - 84/16	0
Forretning over eksisterende matrikkelenhet	02.09.2009			1718bak 02.11.2009
Feilretting		Rolle	Matrikkelenhet	Arealendring
Feilføring		Berørt	1718 - 84/4	0
		Berørt	1718 - 84/5	0
		Berørt	1718 - 84/6	0
		Berørt	1718 - 84/16	0
Forretning over eksisterende matrikkelenhet	29.01.2009			1718bak 29.01.2009
Kartforretning	0025/02	Rolle	Matrikkelenhet	Arealendring
		Berørt	1718 - 84/4	0
		Berørt	1718 - 84/5	0
		Berørt	1718 - 84/6	0
		Berørt	1718 - 84/16	0
Forretning over eksisterende matrikkelenhet	29.01.2009			1718bak 29.01.2009
Kartforretning	0025/02	Rolle	Matrikkelenhet	Arealendring
		Berørt	1718 - 84/5	0
		Berørt	1718 - 84/6	0
		Berørt	1718 - 84/16	0
Forretning over eksisterende matrikkelenhet	29.01.2009			1718bak 29.01.2009
Kartforretning	0025/02	Rolle	Matrikkelenhet	Arealendring
		Berørt	1718 - 84/5	0
		Berørt	1718 - 84/6	0
		Berørt	1718 - 84/16	0
Forretning over eksisterende matrikkelenhet	20.11.2008			1718daj 20.11.2008
Feilretting		Rolle	Matrikkelenhet	Arealendring
Feilføring		Berørt	1718 - 84/5	0
		Berørt	1718 - 84/6	0

Forretning Forretningstype Årsak til feilretting	Forretningsdokumentdato Kommunal saksreferanse Annen referanse	Status	Tinglysing	Endret dato	Matrikkelføring Signatur Dato
Forretning over eksisterende matrikkelenhet	20.11.2008				1718daj 20.11.2008
Feilretting		Rolle	Matrikkelenhet		Arealendring
Feilføring		Berørt	1718 - 84/5		0
		Berørt	1718 - 84/6		0

Adresser

Adresstype	Adressenavn Adressetilleggsnavn	Adressekode Kildekode	Adressenr Koord.syst. Nord	Øst	Kretser	Atkomstpunkt
Vegadresse	Grandseterveien	1945	380		Grunnkrets: 0508 Grande Valgkrets: 4 Leksvik hovedsogn Kirkesogn: 09050601 Leksvik Postnr.område: 7120 LEKSVIK Tettsted:	Nei
			EUREF89 UTM Sone 32 7062799	572520		
Adresstype	Adressenavn Adressetilleggsnavn	Adressekode Kildekode	Adressenr Koord.syst. Nord	Øst	Kretser	Atkomstpunkt
Vegadresse	Grandseterveien	1945	382		Grunnkrets: 0508 Grande Valgkrets: 4 Leksvik hovedsogn Kirkesogn: 09050601 Leksvik Postnr.område: 7120 LEKSVIK Tettsted:	Nei
			EUREF89 UTM Sone 32 7062768	572540		

Aktive bygg som er registrert på matrikkelenheten

Bygningsnr: 17 916 122	Bebygd areal: 0	Ant. boliger: 0	Datoer
Løpenr:	Bruksareal bolig: 0	Ant. etasjer: 1	Rammetillatelse: 17.06.2003
Repr.punkt: Koordinatsystem: EUREF89 UTM Sone 32	Bruksareal annet: 44	Vannforsyning: Privat ikke innlagt	Igangsettingstillatelse: 30.06.2003
Nord: 7062768 Øst: 572540	Bruksareal totalt: 44	Avløp: Nei	Tatt i bruk: 18.04.2006
Bygningsendringskode:	Bruttoareal bolig: 0	Har heis: Nei	Midlertidig brukstillatelse:
Bygningstype: Fritidsbygg(hyttersommerh. ol	Bruttoareal annet: 0		Ferdigattest:
Næringsgruppe: Annet som ikke er næring	Bruttoareal totalt: 0		
Bygningsstatus: Tatt i bruk	Alternativt areal: 0		
Energikilder:	Alternativt areal 2: 0		
Oppvarming:			

Etasjer

Etasje	Antall boenheter	BRA bolig	BRA annet	BRA totalt	BTA bolig	BTA annet	BTA totalt	Alt. areal	Alt. areal 2
H01	0	0	44	44	0	0	0	0	0

Bruksenheter

Adresse	Bruksenhetsnummer	Bruksenhetstype	Bruksareal	Ant. rom	Kjøkkentilgang	Bad	WC	Matrikkelenhet
1945 Grandseterveien 382	H0101	Fritidsbolig	44	0		0	0	284/6

Kontaktpersoner

Rolle	Føds.dato/org.nr	Navn	Bruksenhet	Adresse
Tiltakshaver		BYGBALLE ELSA L.		

Bygningsnr:	185 535 347	Bebygd areal:	0	Ant. boliger:	0	<u>Datoer</u>
Løpenr:		Bruksareal bolig:	0	Ant. etasjer:	1	Rammetillatelse:
Repr.punkt:	Koordinatsystem: EUREF89 UTM Sone 32	Bruksareal annet:	0	Vannforsyning:		Igangsettingstillatelse:
	Nord: 7062799 Øst: 572520	Bruksareal totalt:	0	Avløp:		Tatt i bruk:
Bygningsendringskode:		Bruttoareal bolig:	0	Har heis:	Nei	Midlertidig brukstillatelse:
Bygningstype:	Fritidsbygg(hyttersommerh. ol	Bruttoareal annet:				Ferdigattest:
Næringsgruppe:	Annet som ikke er næring	Bruttoareal totalt:	0			
Bygningsstatus:	Tatt i bruk	Alternativt areal:	0			
Energikilder:		Alternativt areal 2:	0			
Oppvarming:						

Etasjer

Etasje	Antall boenheter	BRA bolig	BRA annet	BRA totalt	BTA bolig	BTA annet	BTA totalt	Alt. areal	Alt. areal 2
H01	0	0	0	0	0	0	0	0	0

Bruksenheter

Adresse	Bruksenhetsnummer	Bruksenhetstype	Bruksareal	Ant. rom	Kjøkkentilgang	Bad	WC	Matrikkelenhet
1945 Grandseterveien 380	H0101	Fritidsbolig	0	0		0	0	284/6

Bygningsnr:	185 535 401	Bebygd areal:	0	Ant. boliger:	0	<u>Datoer</u>
Løpenr:		Bruksareal bolig:	0	Ant. etasjer:	0	Rammetillatelse:
Repr.punkt:	Koordinatsystem: EUREF89 UTM Sone 32	Bruksareal annet:	0	Vannforsyning:		Igangsettingstillatelse:
	Nord: 7062766 Øst: 572427	Bruksareal totalt:	0	Avløp:		Tatt i bruk:
Bygningsendringskode:		Bruttoareal bolig:	0	Har heis:	Nei	Midlertidig brukstillatelse:
Bygningstype:	Naust båthus sjøbu	Bruttoareal annet:				Ferdigattest:
Næringsgruppe:	Annet som ikke er næring	Bruttoareal totalt:	0			
Bygningsstatus:	Tatt i bruk	Alternativt areal:	0			
Energikilder:		Alternativt areal 2:	0			
Oppvarming:						

Bruksenheter

Adresse	Bruksenhetsnummer	Bruksenhetstype	Bruksareal	Ant. rom	Kjøkkentilgang	Bad	WC	Matrikkelenhet
		Unummerert bruksenhet	0	0		0	0	284/6

Bygningsnr:	185 535 428	Bebygd areal:	0	Ant. boliger:	0	Datoer
Løpenr:		Bruksareal bolig:	0	Ant. etasjer:	0	Rammetillatelse:
Repr.punkt:	Koordinatsystem: EUREF89 UTM Sone 32	Bruksareal annet:	0	Vannforsyning:		Igangsettingstillatelse:
	Nord: 7062771 Øst: 572430	Bruksareal totalt:	0	Avløp:		Tatt i bruk:
Bygningsendringskode:		Bruttoareal bolig:	0	Har heis:	Nei	Midlertidig brukstillatelse:
Bygningstype:	Naust båthus sjøbu	Bruttoareal annet:				Ferdigattest:
Næringsgruppe:	Annet som ikke er næring	Bruttoareal totalt:	0			
Bygningsstatus:	Tatt i bruk	Alternativt areal:	0			
Energikilder:		Alternativt areal 2:	0			
Oppvarming:						

Bruksenheter

Adresse	Bruksenhetsnummer	Bruksenhetstype	Bruksareal	Ant. rom	Kjøkkentilgang	Bad	WC	Matrikkelenhet
		Unummerert bruksenhet	0	0		0	0	284/6

Oversiktskart for 284 / 6

Målestokk 1:2 000
EUREF89 UTM Sone 32

7062900

7062800

7062700

N

80m

572300

572400

572500

572600

572700


284 / 6

Langneset

Grandslettenveien

Teig 1 (Hovedteig) 284 / 6

Målestokk 1:1 000
EUREF89 UTM Sone 32

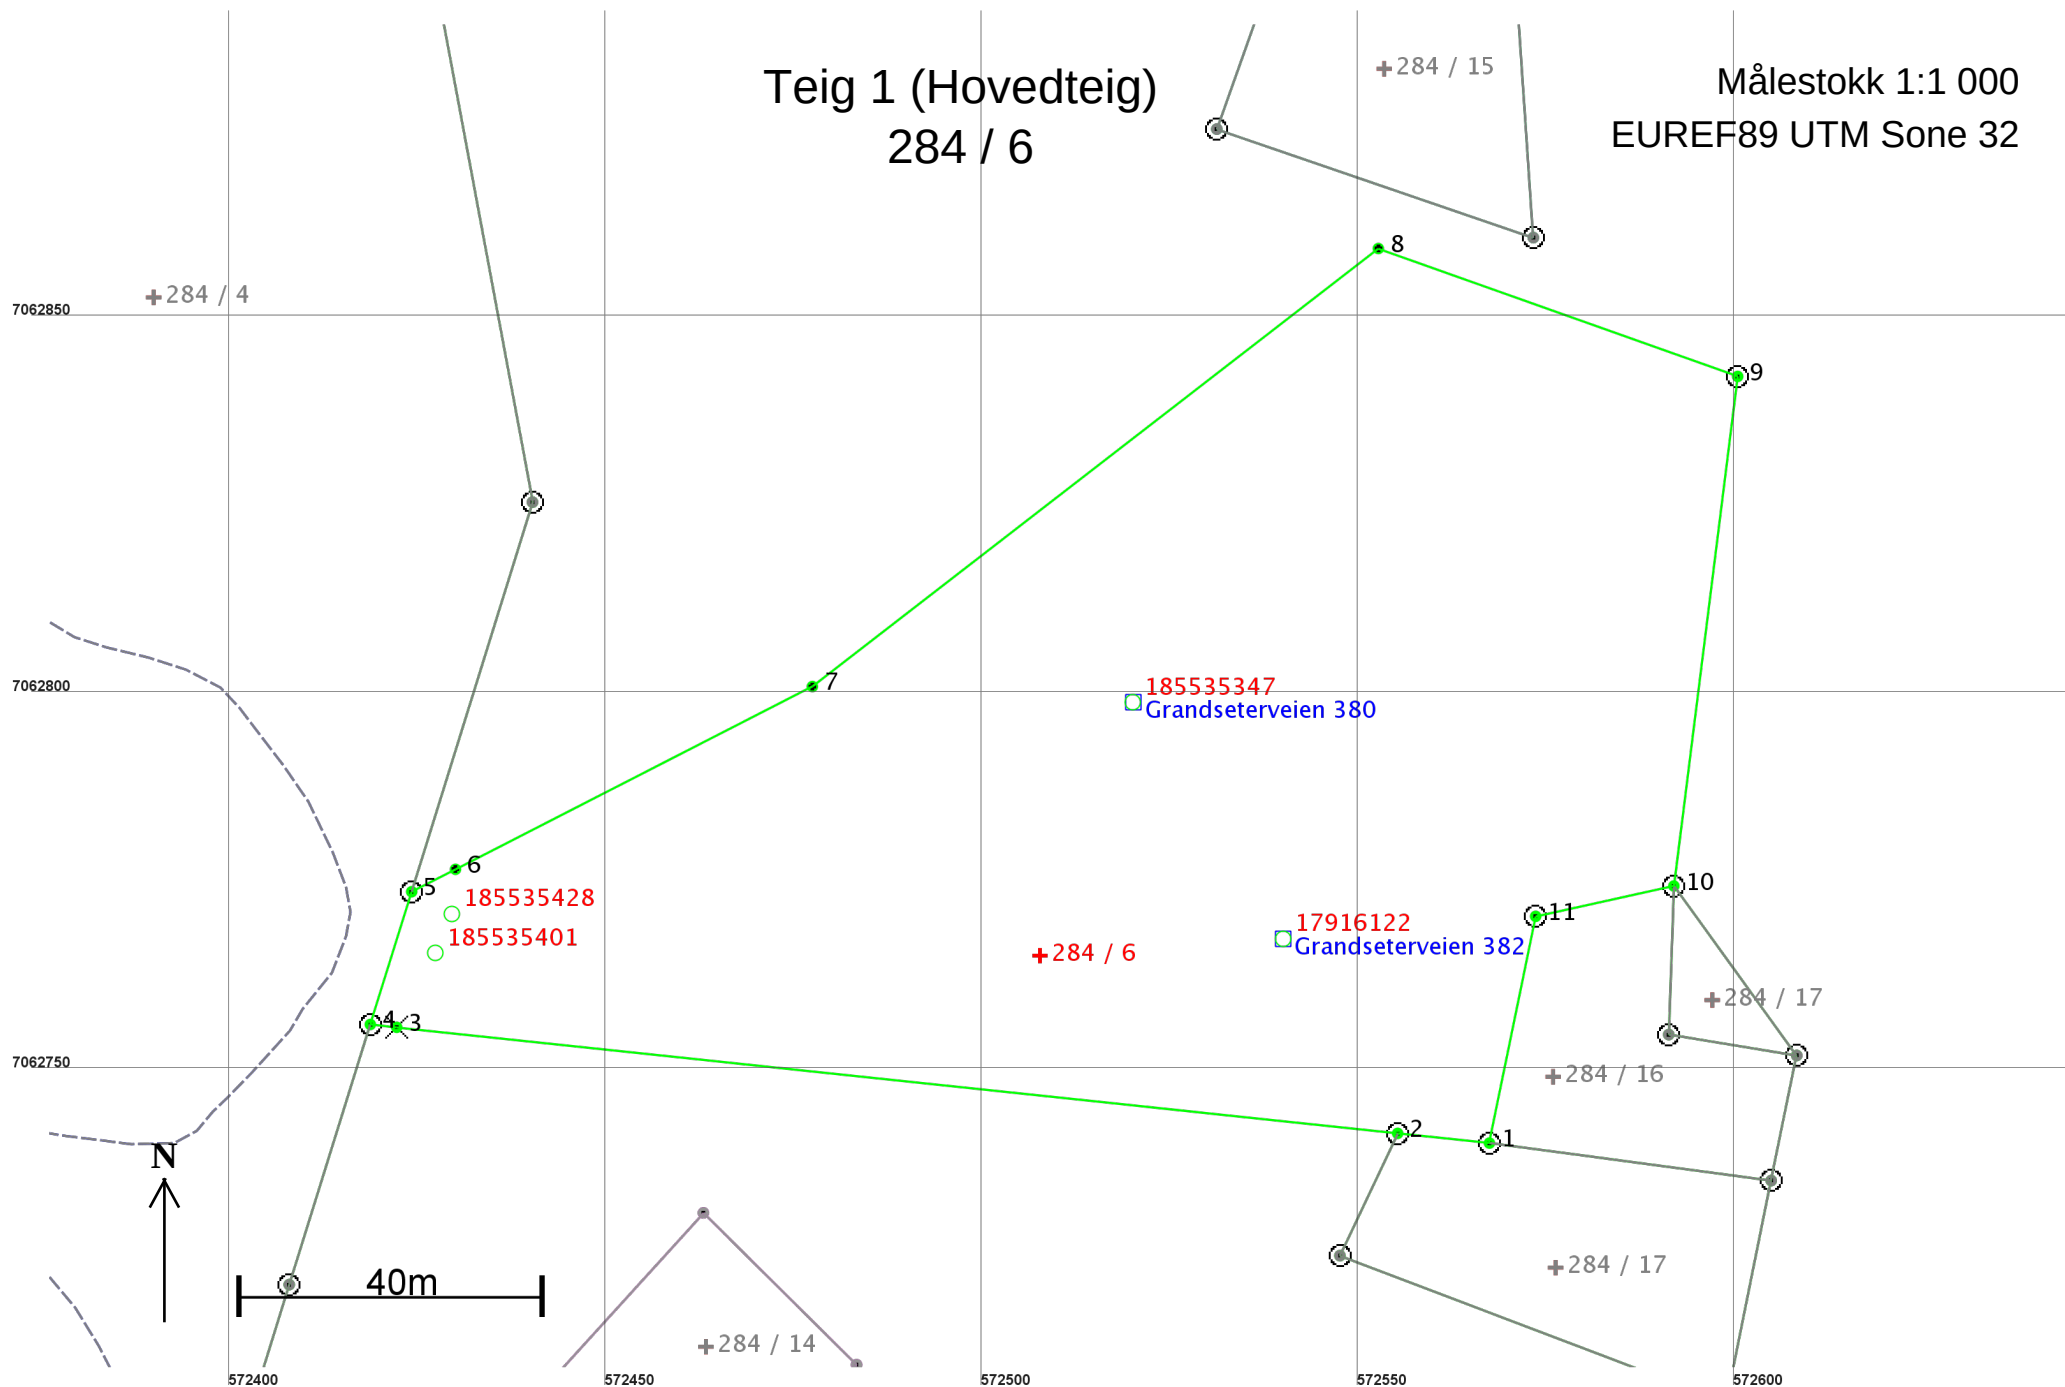

Areal og koordinater

Areal: 12 210

Arealmerknad:

Representasjonspunkt: Koordinatsystem: EUREF89 UTM Sone 32

Nord: 7062766

Øst: 572508

Grensepunkt / Grenselinje

Ytre avgrensing

Løpenr	Nord	Øst	Grensemerke nedsatt i / Lengde	Grensepunkttype / Hjelpelinjetype	Målemetode	Nøyaktighet	Radius
1	7062740,88	572567,41	Jord 12,25	Offentlig godkjent grensemerke Ikke hjelpelinje	96 GPS kinematisk (Real time kinematic)	10	
2	7062742,17	572555,23	Jord 133,68	Offentlig godkjent grensemerke Ikke hjelpelinje	96 GPS kinematisk (Real time kinematic)	10	
3	7062756,25	572422,29	Jordfast stein 3,52	Kors Ikke hjelpelinje	96 GPS kinematisk (Real time kinematic)	3	
4	7062756,63	572418,79	Jord 18,46	Offentlig godkjent grensemerke Ikke hjelpelinje	96 GPS kinematisk (Real time kinematic)	3	
5	7062774,25	572424,28	Jord 6,54	Offentlig godkjent grensemerke Ikke hjelpelinje	96 GPS kinematisk (Real time kinematic)	4	
6	7062777,23	572430,10	Jord 53,25	Annet grensemerke Ikke hjelpelinje	96 GPS kinematisk (Real time kinematic)	3	
7	7062801,49	572477,50	Jord 95,02	Annet grensemerke Ikke hjelpelinje	96 GPS kinematisk (Real time kinematic)	10	
8	7062859,63	572552,66	Jord 50,65	Annet grensemerke Ikke hjelpelinje	96 GPS kinematisk (Real time kinematic)	10	
9	7062842,65	572600,38	Jord 68,17	Offentlig godkjent grensemerke Ikke hjelpelinje	96 GPS kinematisk (Real time kinematic)	10	
10	7062775,01	572591,90	Jord 18,79	Offentlig godkjent grensemerke Ikke hjelpelinje	96 GPS kinematisk (Real time kinematic)	10	
11	7062770,98	572573,55	Jord 30,72	Offentlig godkjent grensemerke Ikke hjelpelinje	96 GPS kinematisk (Real time kinematic)	10	