



# SITUASJONSKART




|                  |                                     |         |        |        |
|------------------|-------------------------------------|---------|--------|--------|
| Eiendom:         | Gnr: 122                            | Bnr: 78 | Fnr: 0 | Snr: 0 |
|                  | Adresse: Ytre Ringvei 8, 7100 RISSA |         |        |        |
| Hj.haver/Fester: |                                     |         |        |        |

**INDRE  
FOSEN  
KOMMUNE**

Dato: 25/6-2020 Sign:

Målestokk  
1:280

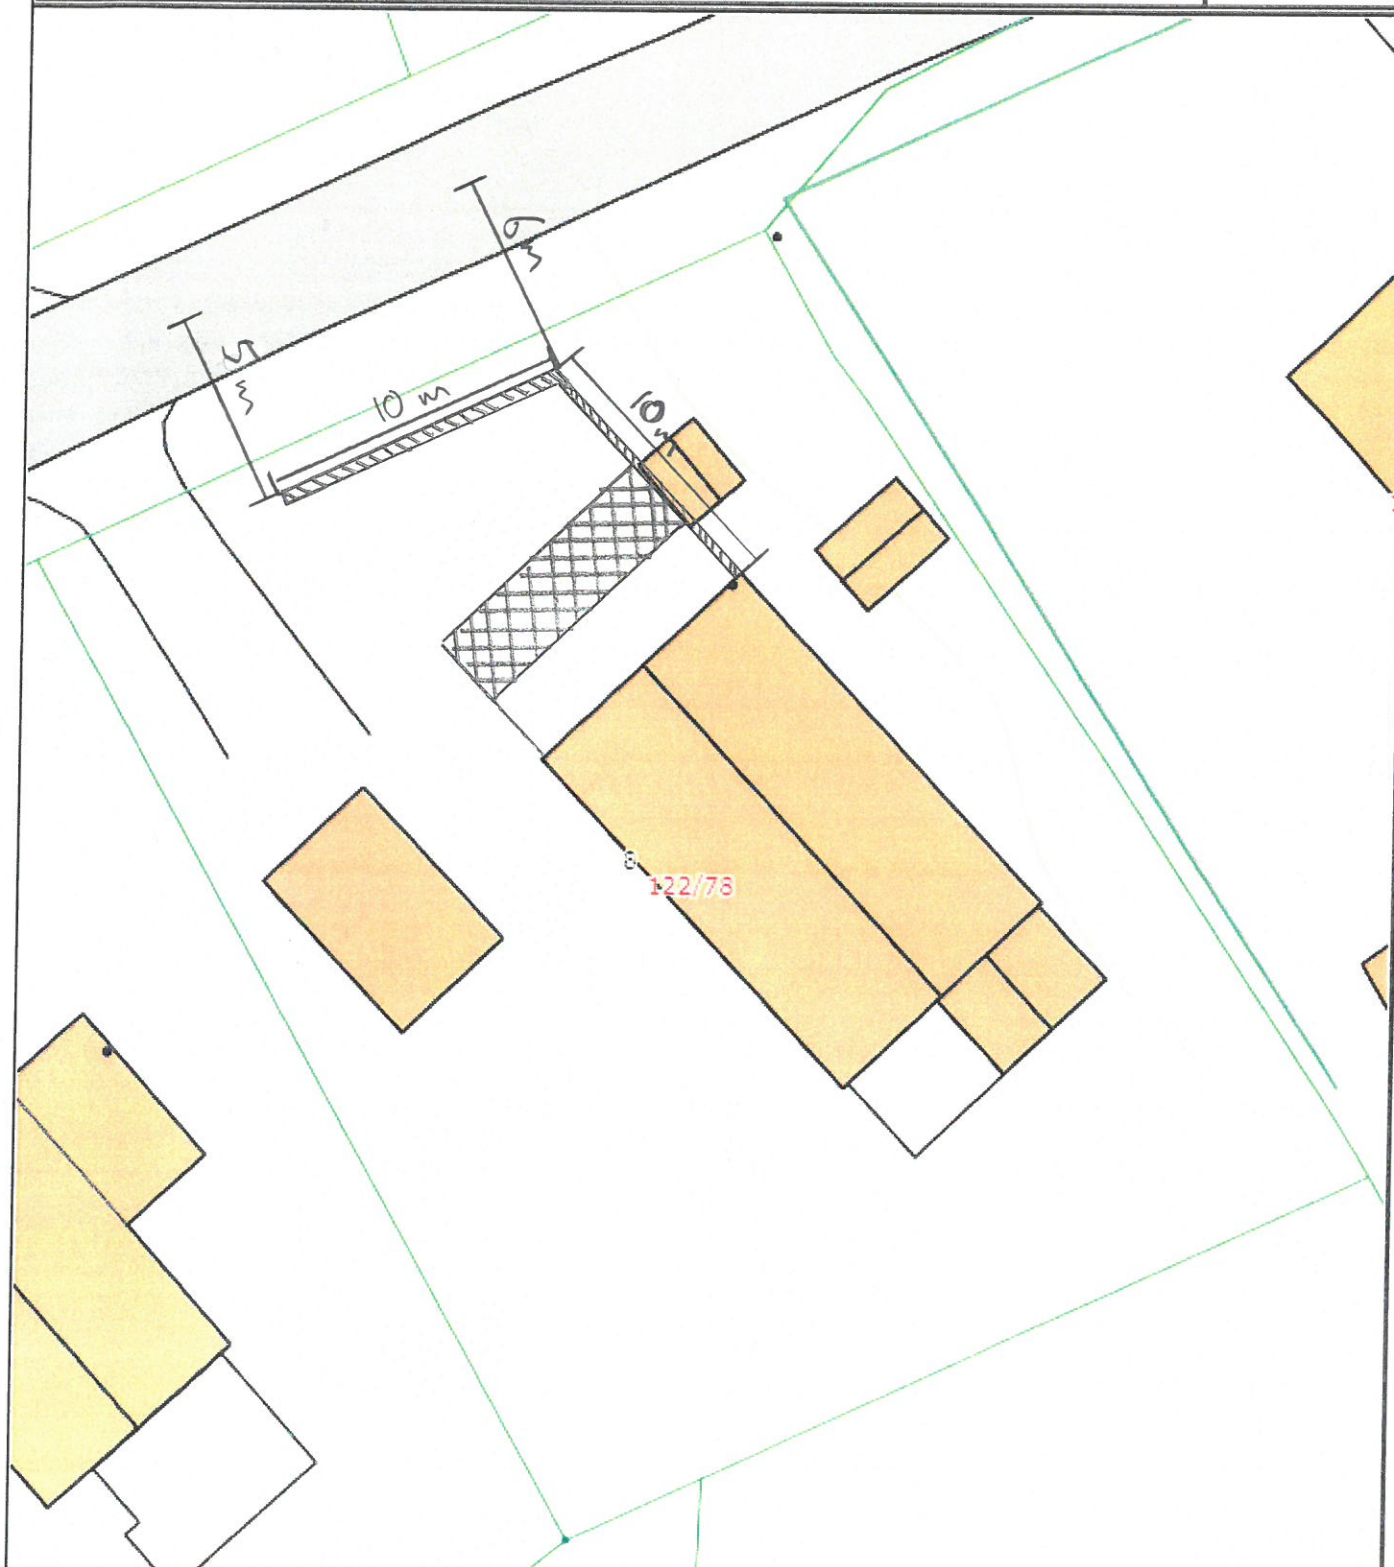

Det tas forbehold om at det kan forekomme feil på kartet, bla. gjelder dette eiendomsgrenser, ledninger/kabler, kummer m.m. som i forbindelse med prosjektering/anleggsarbeid må undersøkes nærmere.

