


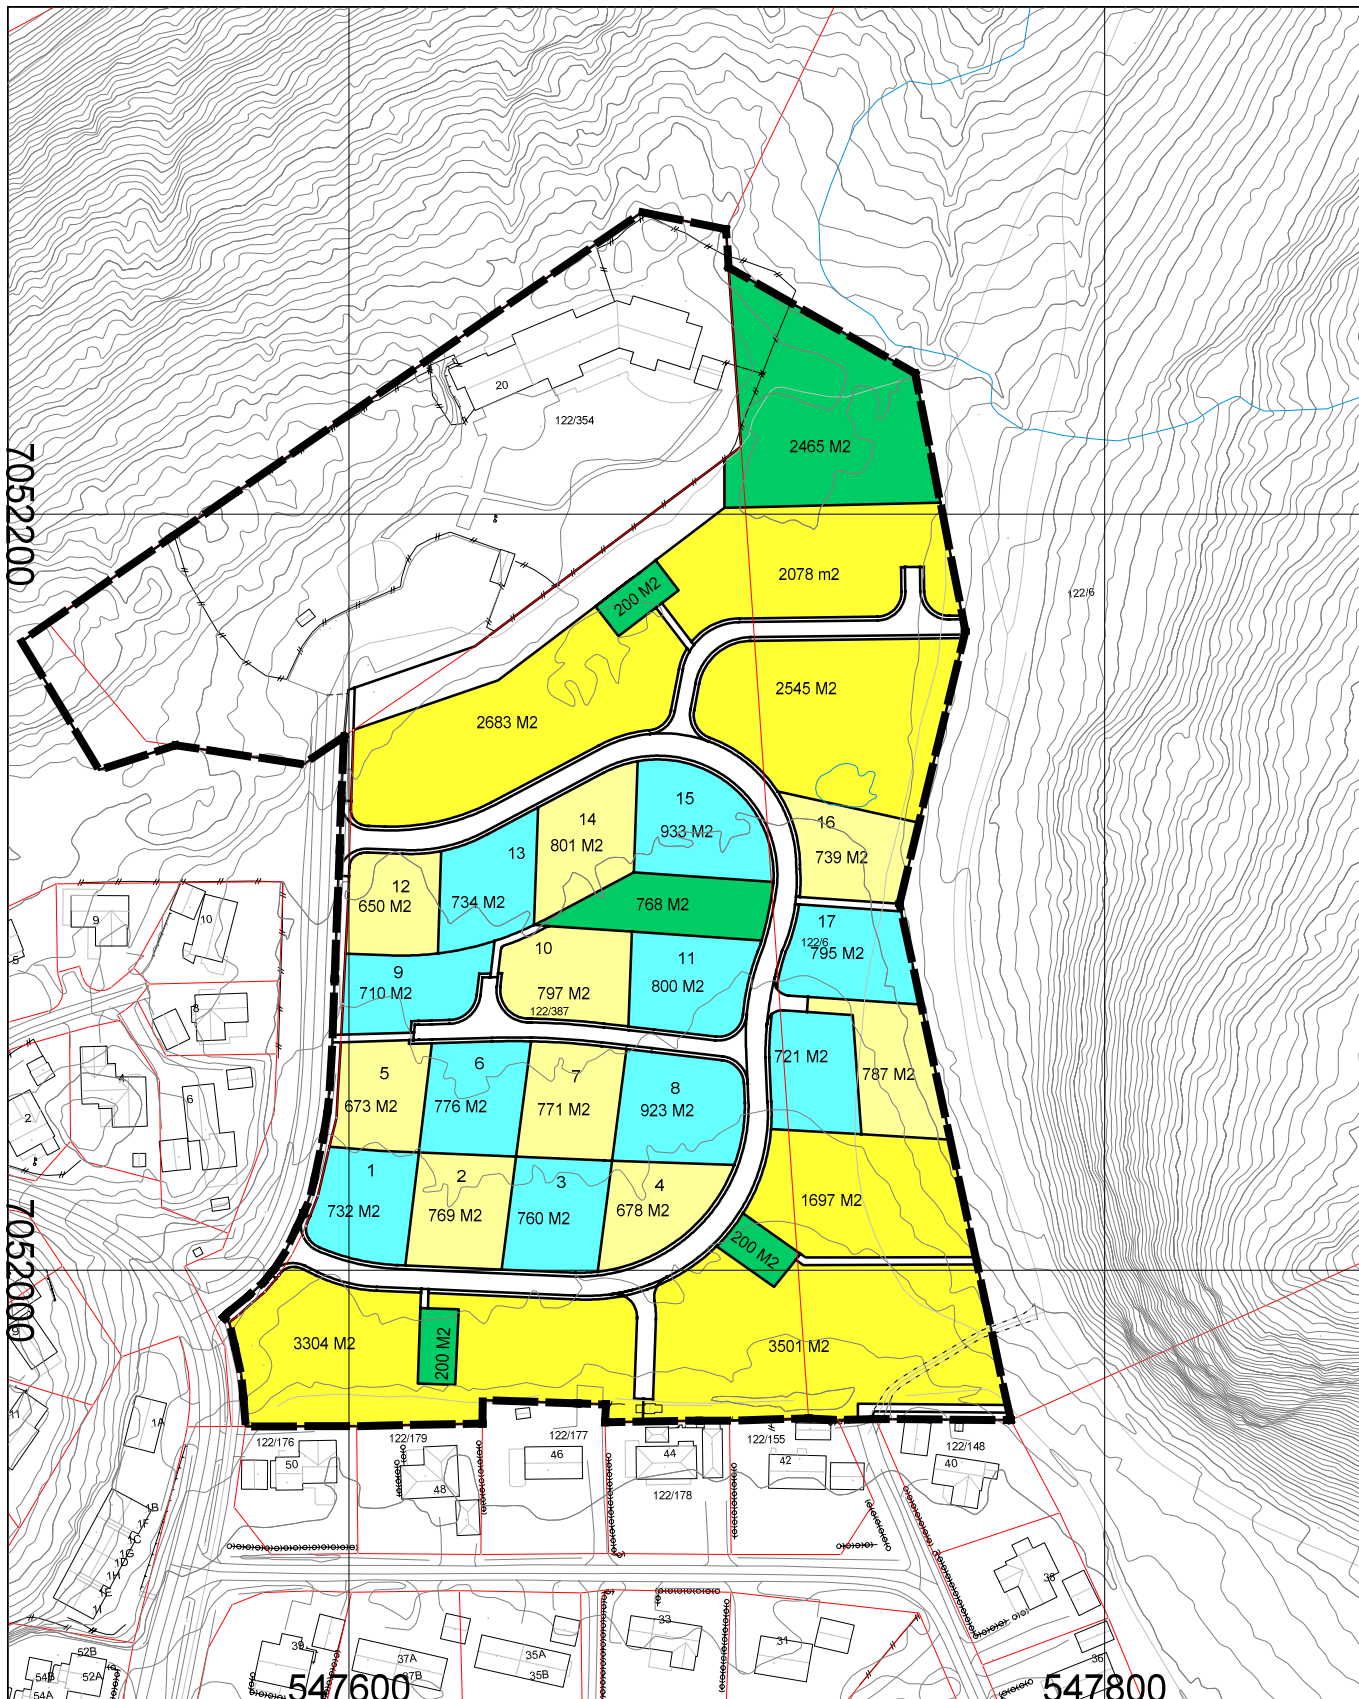

DETALJREGULERING HØGÅSMYRA
PATRON INVEST AS

Dato: 05.05.20	Konstr./tegnet mhs	Godkjent	Målestokk		
EUREF89 - SONE 32 NN 2000 høyder		1:2000			
TOMTEKART				Erstatning for:	Erstattet av:
				906	
Henvisning:		Beregning:		9166	

REV. 15.08.20