


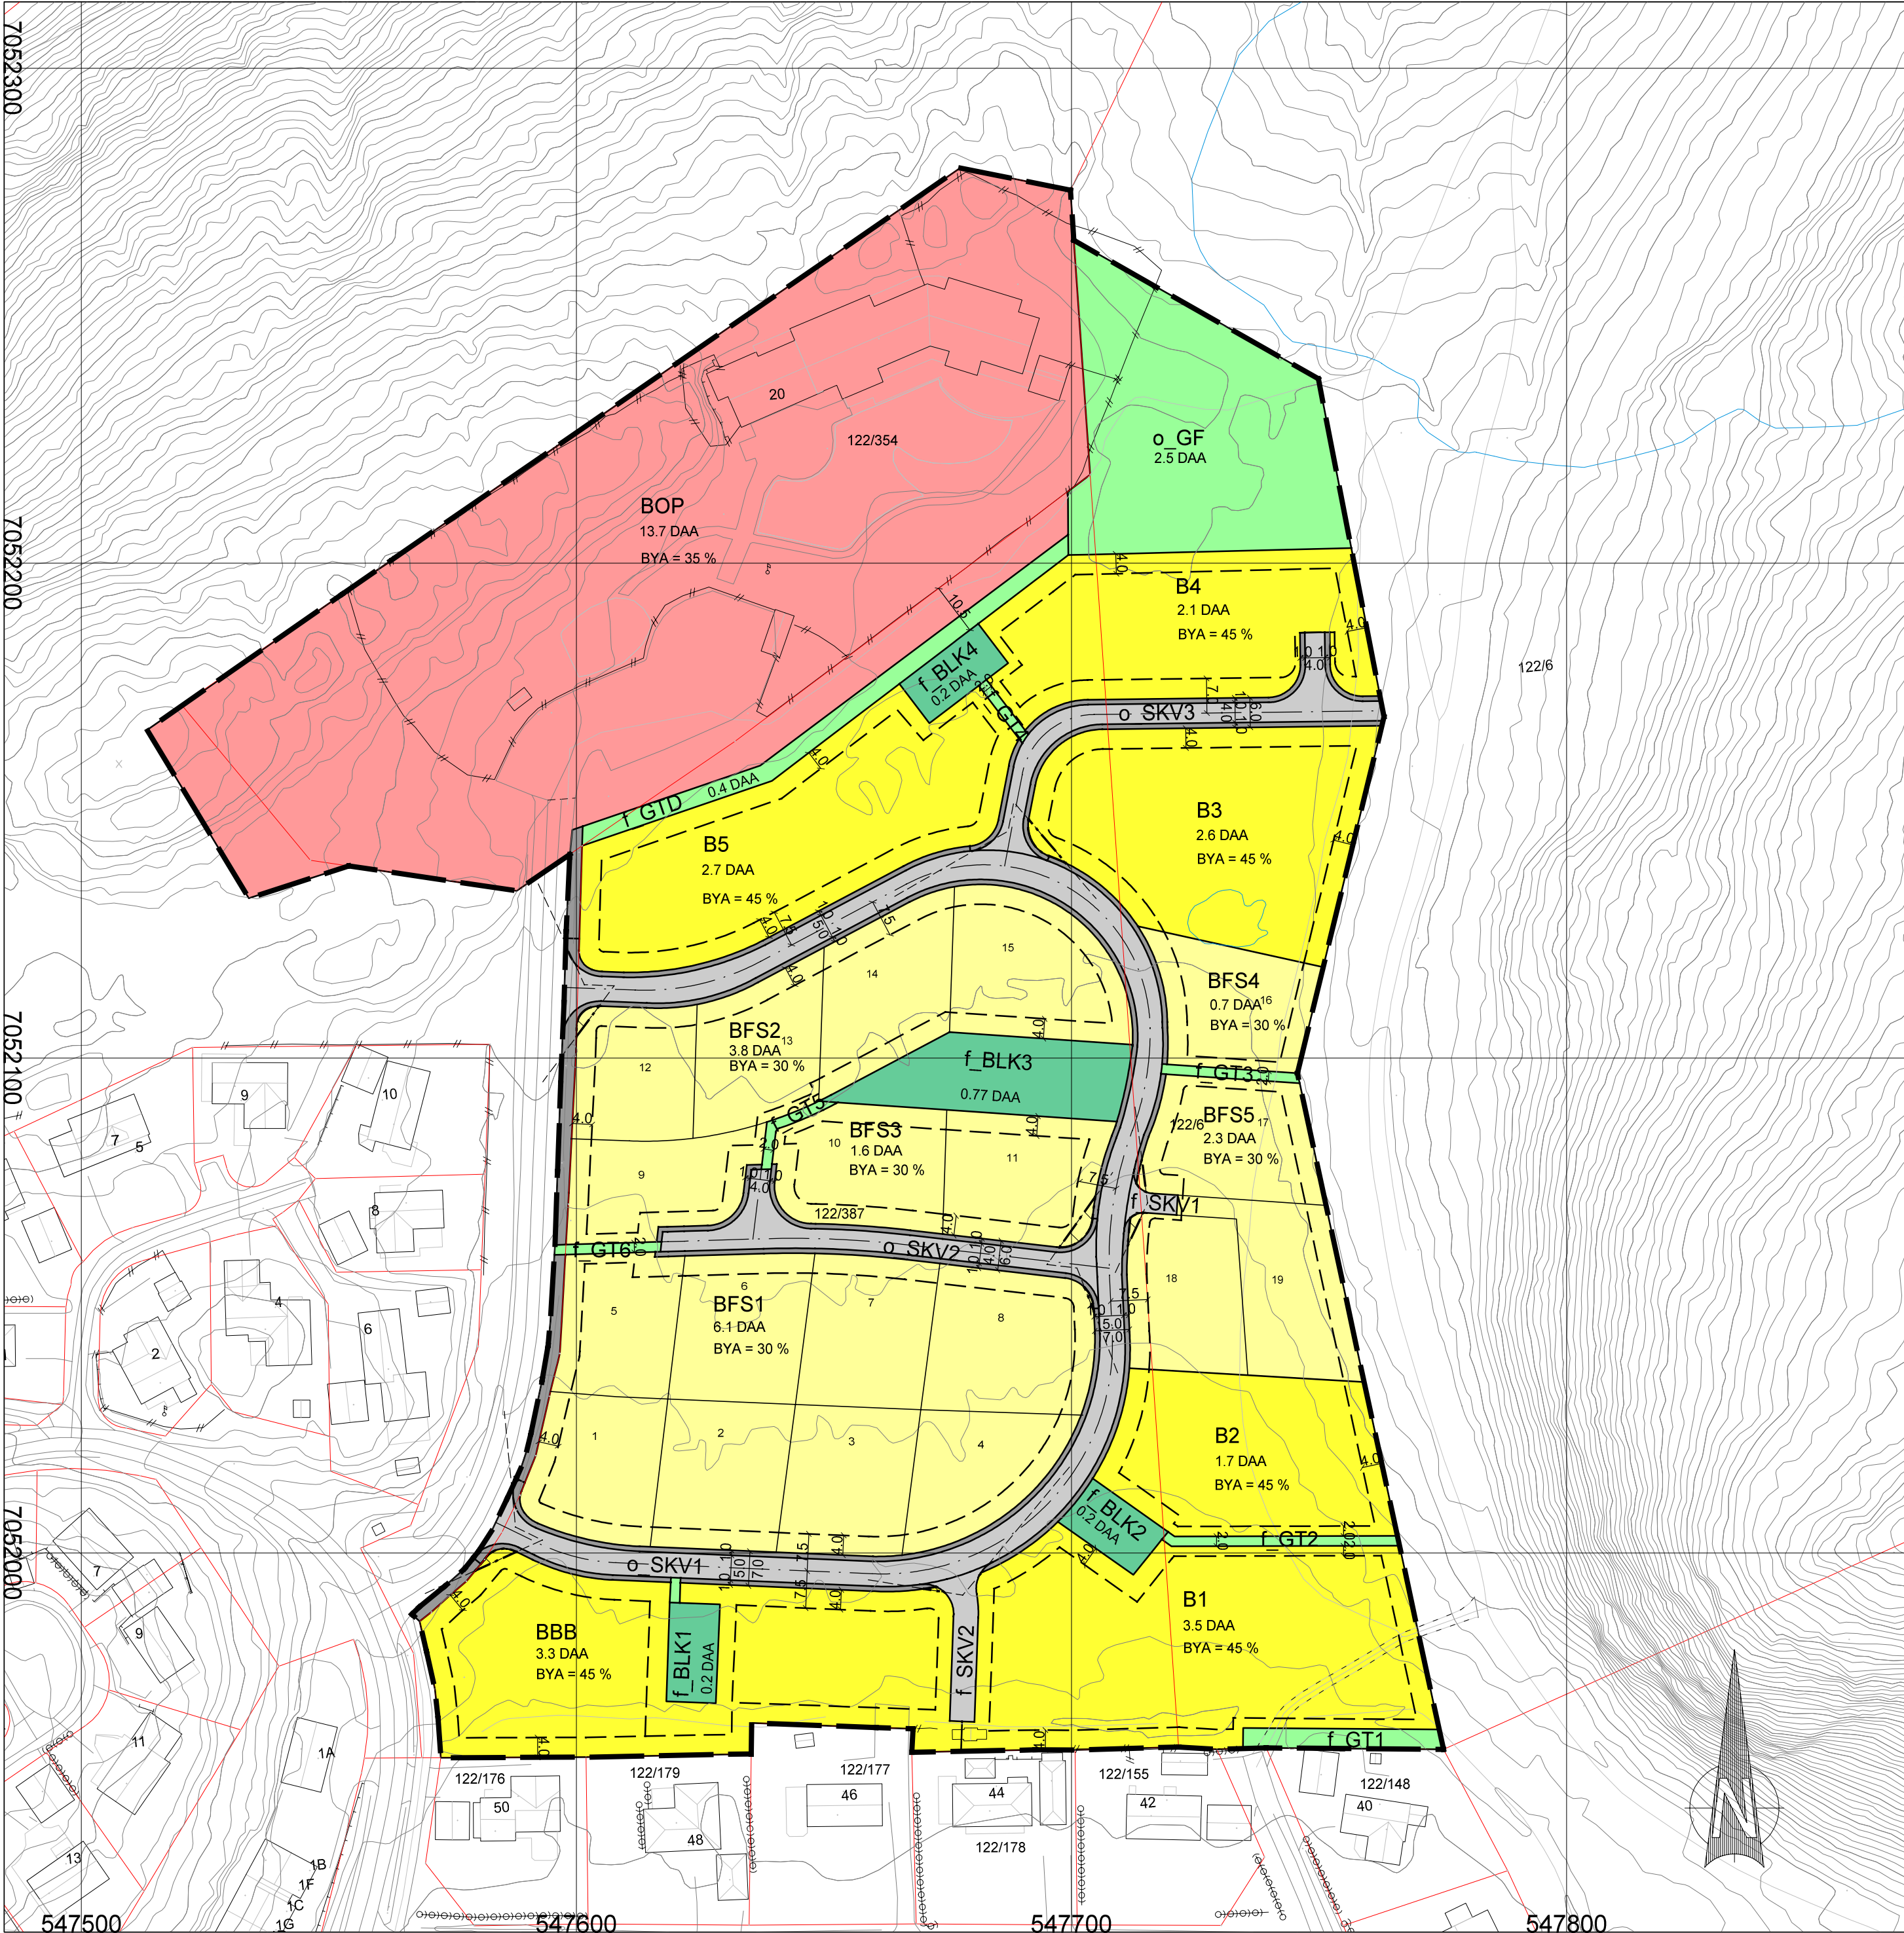

TEGNFORKLARING

Bebyggelse og anlegg (PBL § 12-5, nr. 1)

- B** Boligbebyggelse
- BFS** Boligbebyggelse - fritliggende småhusbebyggelse
- BBB** Boligbebyggelse - blokkbebyggelse
- BOP** Offentlig eller privat tjenesteyting
- f BLK** Lekeplass, felles

Samferdselsanlegg og teknisk infrastruktur (PBL § 12-5, nr. 2)

- o SKV** Kjørveg, offentlig
- f SKV** Kjørveg, felles
- Annen veggrunn - tekniske anlegg

Grønnstruktur (PBL § 12-5, nr. 3)

- f GTD** Turdrag, felles
- f GT** Turveg, felles
- o GF** Friområde, offentlig

Hensynssoner (PBL § 12-6)


- H140** Frisikt

Linjesymbol

- Plangrense**
- Formålsgrense**
- Regulert tomtegrense**
- Byggegrense**
- Regulert senterlinje**
- Sikringsgrense**

KARTOPPLYSNINGER:
KILDE FOR BASISKART: INDRE FOSEN KOMMUNE
DATOR FOR GRUNNKART: 29.10.19
DATAFANGSTDATE: 20180521
KOORDINATSYSTEM: UTM SONE 32/EUREF89
HØYDEGRUNNLAG: NN2000
EKVIDISTANSE: 1M
ARKFORMAT: A2
KARTMÅLESTOKK: 1:1000

DATO: 12.05.2020
REV. 15.08.2020

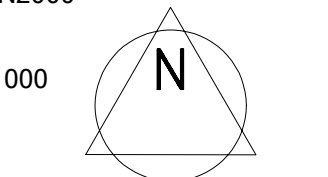

DETALJREGULERING HØGÅSMYRA, RISSA
GBNR 122/387 M/F/L, INDRE FOSEN KOMMUNE

Arealpland: 50542019008
Plantype: Detaljregulering
Forslagsstiller: Patron Invest AS

SAKSBEHANDLING IFLG. PLAN- OG BYGNINGSLOVEN

SAKSNR DATO SIGN

Kunngjøring oppstart

1. gangs behandling i det faste utvalget for plansaker

Offentlig ettersyn fra til

2. gangs behandling i det faste utvalget for plansaker

Kommunestyrets vedtak:

PLANEN UTARBEIDET AV:

proESS

SAKSNR TEGNNR. SAKSBEH.

9166 001 se/bbl/mhs

proESS AS, BRUSDALSVEGEN 20, 6011 ÅLESUND - WWW.PROESS.NO - POST@PROESS.NO