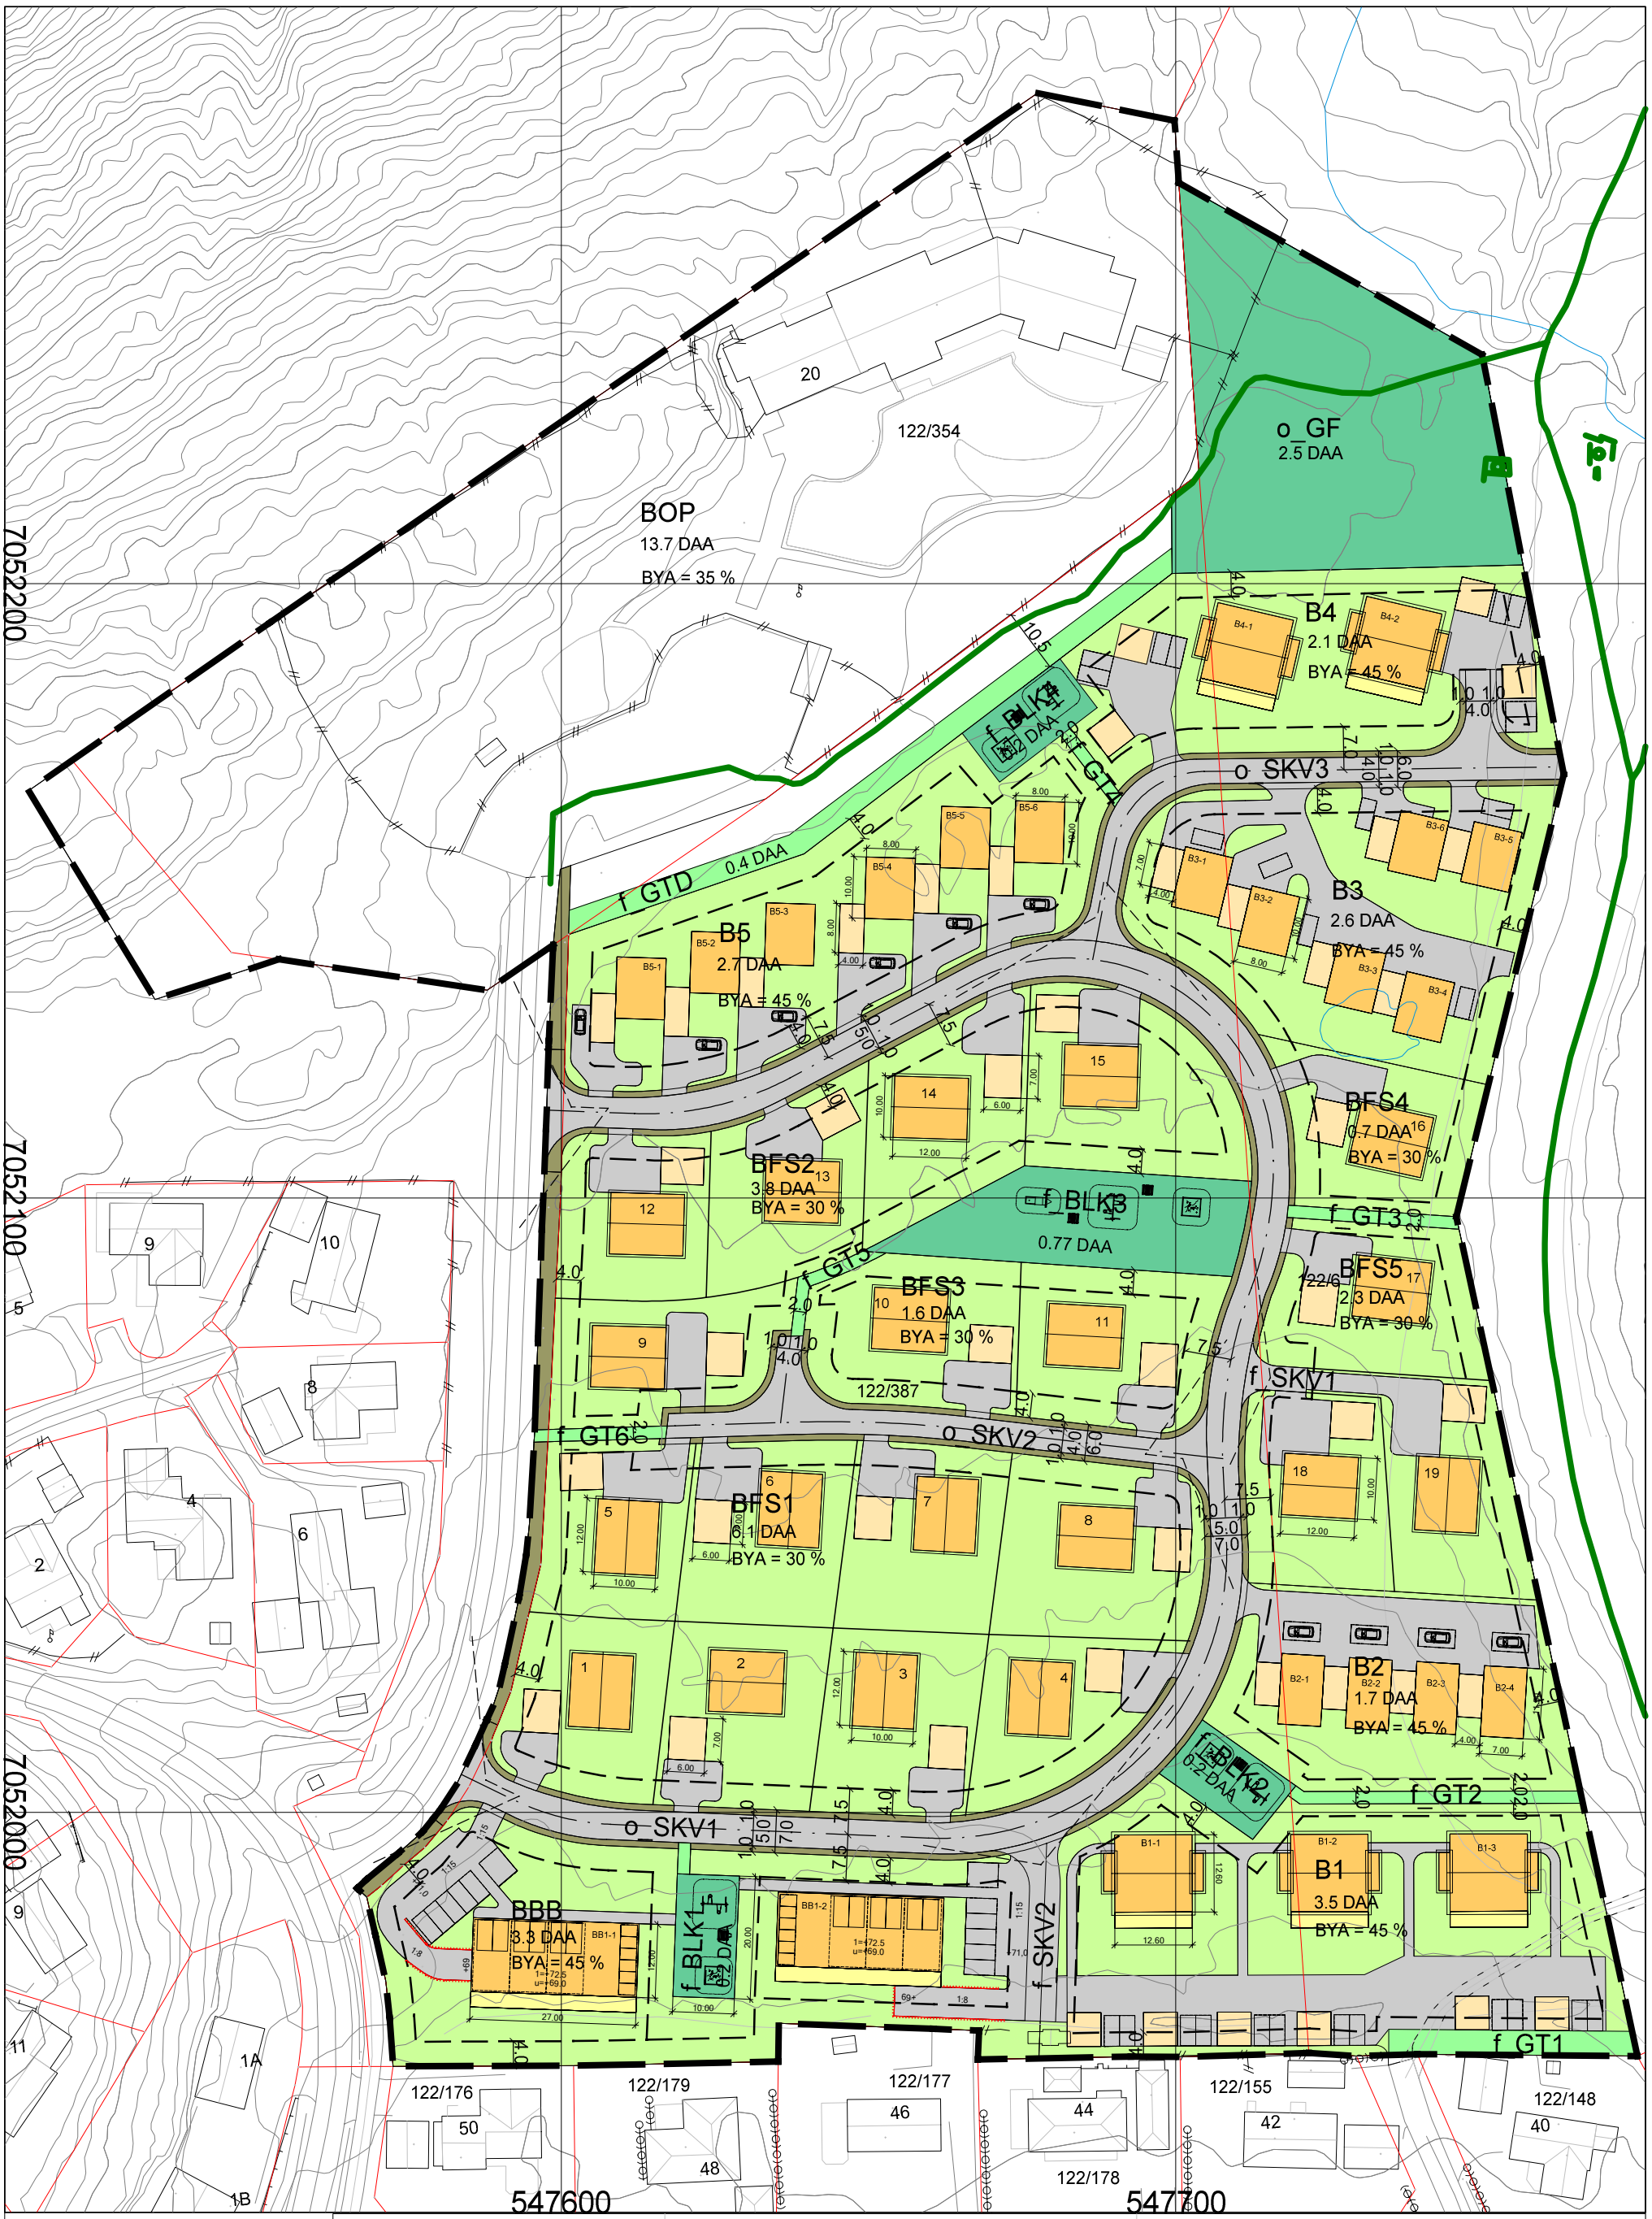

REV. 15.08.20	9166 DETALJREGULERING HØGÅSMYRA PATRON INVEST AS			ILLUSTRASJONSPLAN
DATO: 12.05.20	TEGNET:	MÅLESTOKK: 1:1000	pro ESS	TEGN.NR.: 904
VEG:				SIDE: 1