


Situasjonsplan.dwg

14.10.2003

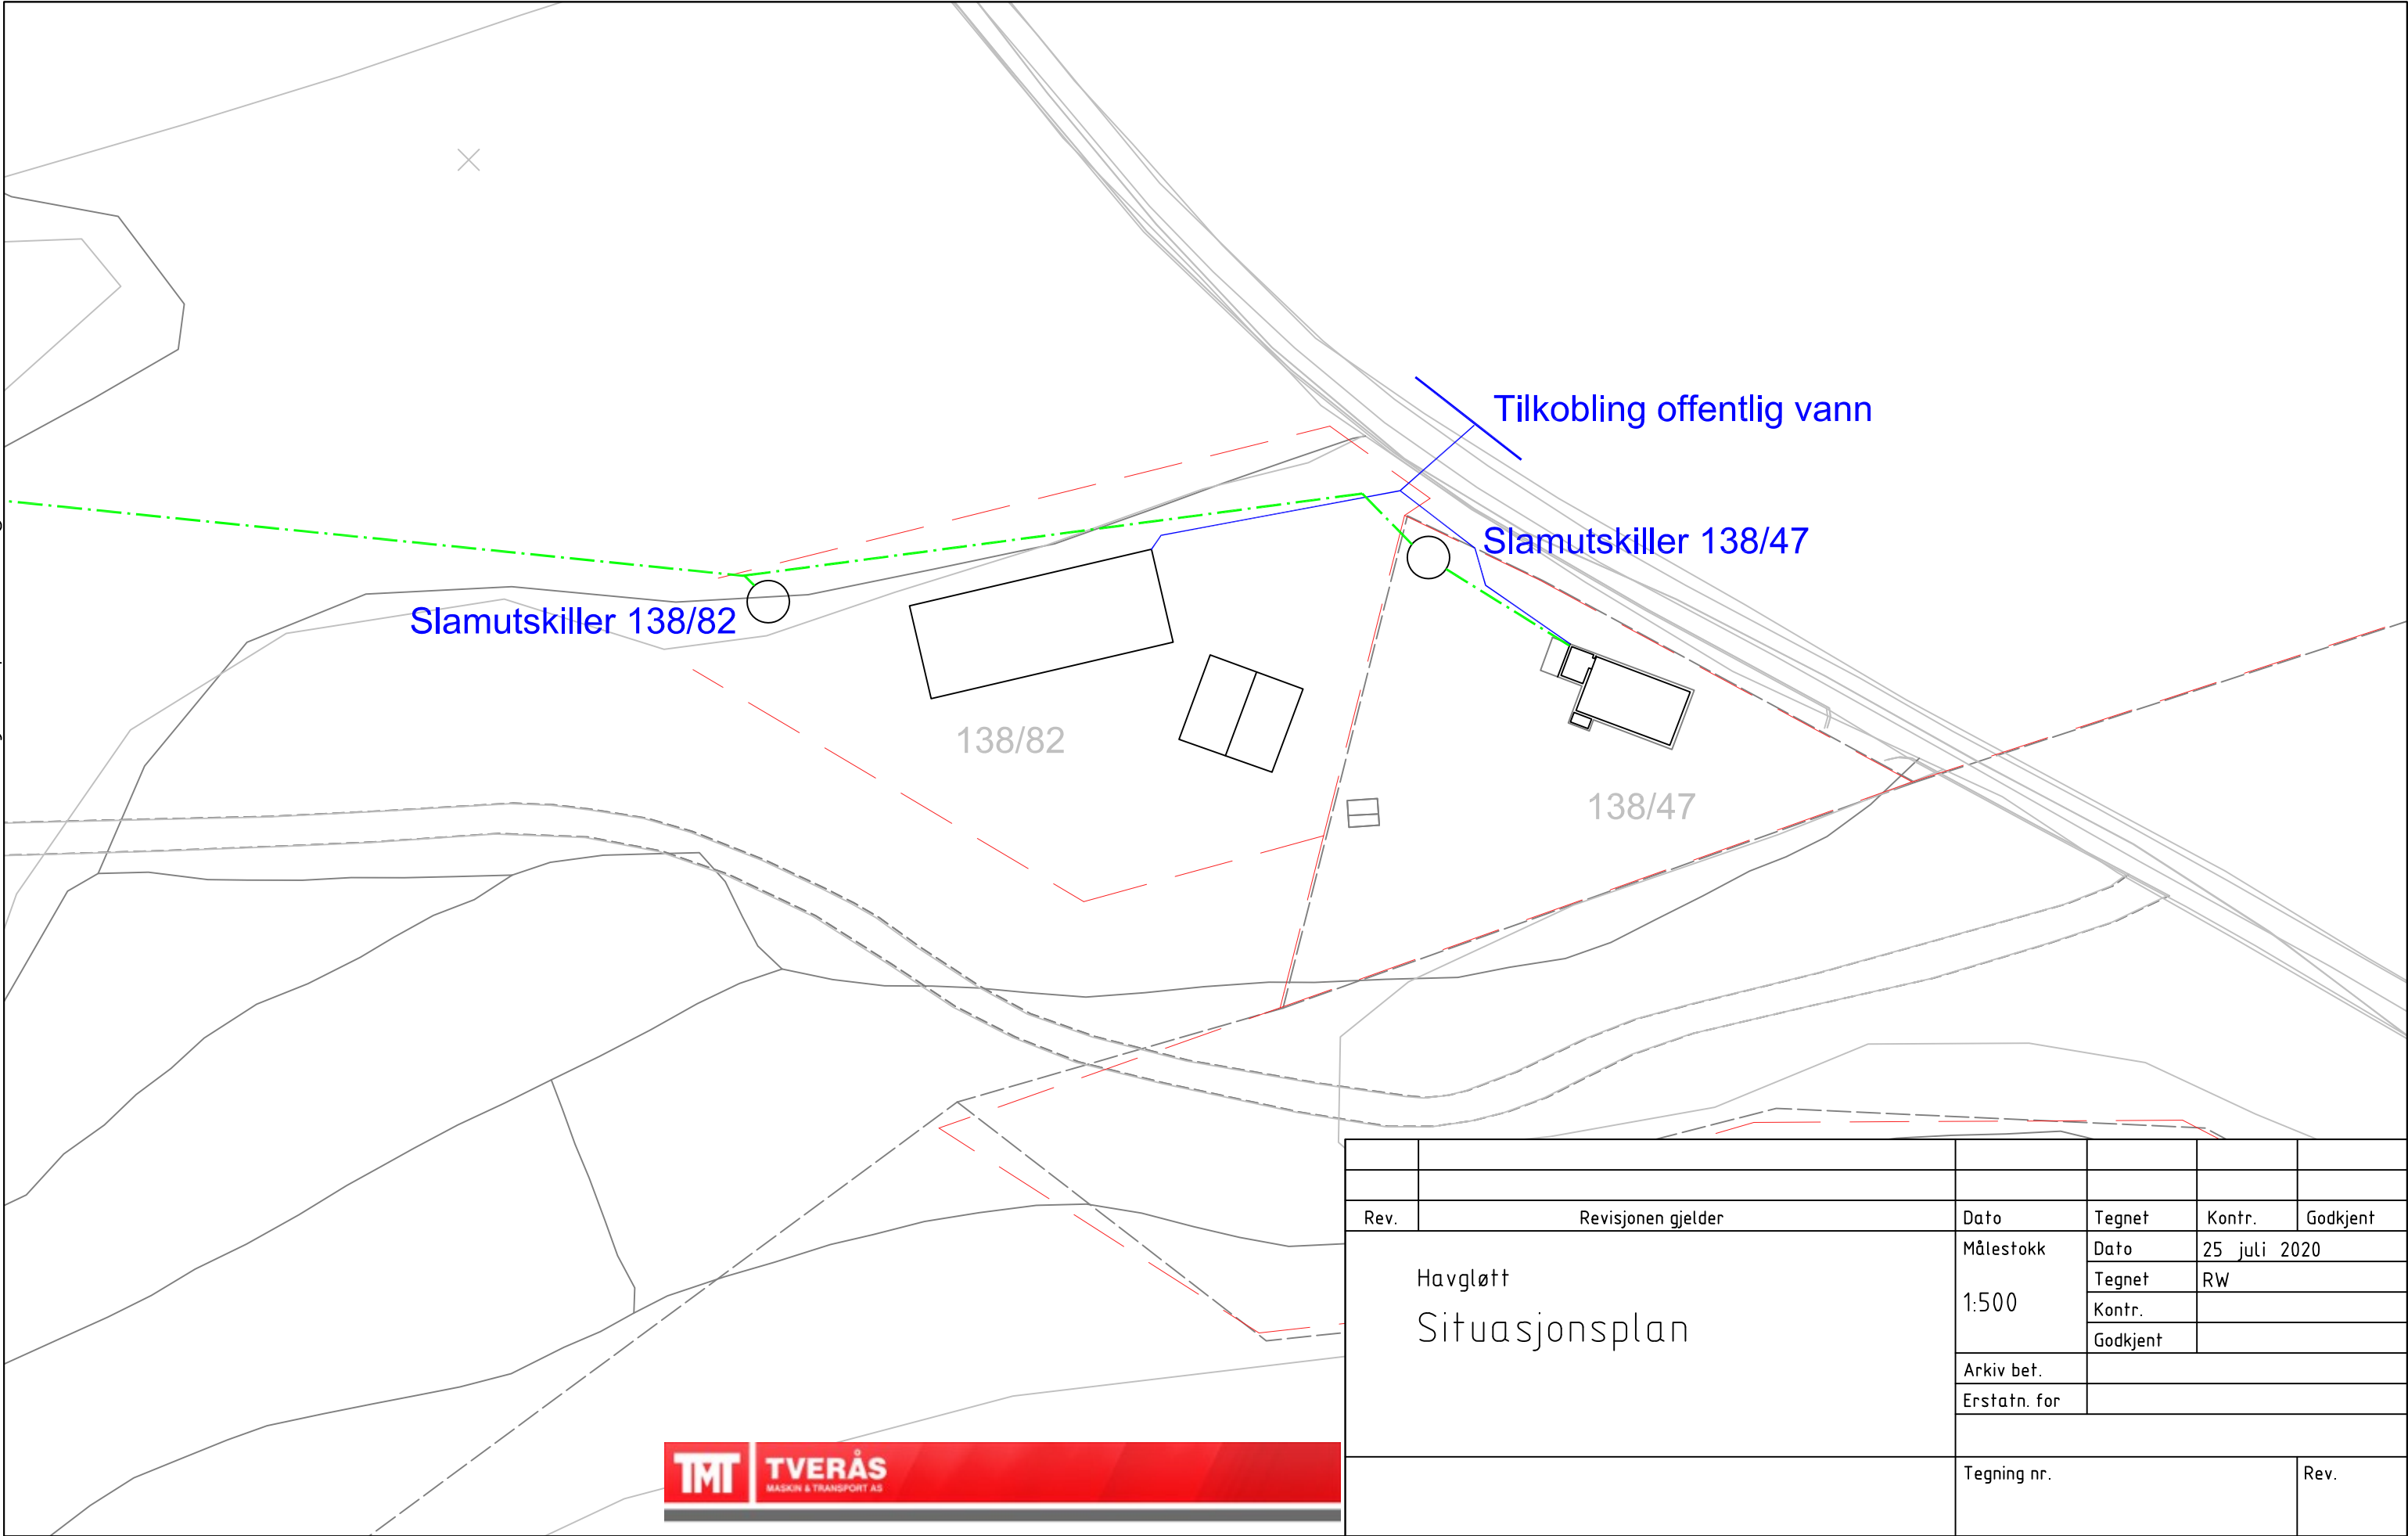

Rev.	Revisjonen gjelder	Dato	Tegnet	Kontr.	Godkjent
Havgløtt Situasjonsplan		Målestokk 1:500	Dato	25 juli 2020	
			Tegnet	RW	
			Kontr.		
			Godkjent		
		Arkiv bet.			
		Erstatn. for			
		Tegning nr.			Rev.