

**For matrikkelenhet:**

Kommune: 5054 - INDRE FOSEN
Gårdsnummer: 98
Bruksnummer: 2

Utskriftsdato/klokkeslett: 09.09.2020 kl. 12:14
Produsert av: Geir Løkken
Attestert av: Indre Fosen kommune

Orientering om matrikkelbrev

Matrikkelbrevet er hjemlet i «Løv om eigedomsregistrering» (matrikkellova) av 17. juni 2005. Etter definisjonen i matrikkellovens § 3 d) er matrikkelbrevet en attestert utskrift av matrikkelen som viser alle registrerte opplysninger om en matrikkelenhet ved oppgitt dato.

Om fullstendighet og nøyaktighet i matrikkelbrevet

Matrikkelen ble etablert ved konvertering av data fra tidligere registre. Det kan variere hvor gode disse dataene er med hensyn på fullstendighet og nøyaktighet. I enkelte tilfeller kan grensepunkt og grenselinjer mangle helt eller delvis eller være feil registrert. Det kan også være feil og mangler ved registrert bygnings- og adresseinformasjon. Fullstendighet og stedfestingsnøyaktighet er generelt bedre innenfor enn utenfor tettbygd strøk. Vær oppmerksom på at for mange matrikkelenheter og bygg hefter usikkerhet ved arealet som oppgis.

For utfyllende informasjon: www.kartverket.no/matrikkelbrev

Matrikkelenhet

Matrikkelenhetstype: Grunneiendom
Bruksnavn: HAUGEN ØSTRE
Etableringsdato:
Skyld: 0,4
Er tinglyst: Ja
Har festegrunner: Nei
Er seksjonert: Nei

Arealrapport

Tekst	Areal	Kommentar
Beregna areal for 98 / 2	71 251,7 m2	Ukjent grenseforløp

Eierforhold

Tinglyste eierforhold

Rolle	Status	Føds.d./org.nr	Navn	Bruksenhet	Adresse	Andel
Hjemmelshaver		120171	HAUGEN THORMOD	H0101	NAUSTANVEGEN 22 C 7560 VIKHAMMER	1 / 1

Oversikt over teiger

(EUREF89 UTM Sone 32)

Løpenr	Type	Hovedteig	Nord	Øst	Høyde	Areal	Merknader
1	Teig	Ja	7062794	561833		23 876,9 m2	Hjelpelinje vannkant
2	Teig	Nei	7063913	561783		47 374,8 m2	Hjelpelinje vannkant

Forretninger der matrikkelenheten er involvert

Forretning	Forretningsdokumentdato	Status	Tinglysing	Endret dato	Matrikkelføring
Forretningstype	Kommunal saksreferanse				Signatur Dato
Årsak til feilretting	Annen referanse				
Omnummerering v/kommuneendring	01.01.2018	Tinglyst		02.01.2018	smatmynd_nnriap645_ 01.01.2018
Omnummerering		Omnummerert til:	5054 - 98/2		
		Omnummerert fra:	1624 - 98/2		
Opprett ny grunneiendom ved fradeling	23.08.2011	Tinglyst		08.01.2013	1624grt 18.12.2012
Kart- og delingsforretning	M 111/2012	Rolle	Matrikkelenhet		Arealendring
	J 4205/2012	Avgiver	1624 - 98/2		-103,4
		Mottaker	1624 - 98/39		103,4
		Berørt	1624 - 98/21		0

Forretning Forretningstype Årsak til feilretting	Forretningsdokumentdato Kommunal saksreferanse Annen referanse	Status	Tinglysing	Endret dato	Matrikkelføring Signatur Dato
		Rolle	Matrikkelenhet	Arealendring	
		Berørt	1624 - 98/31	0	
Sammenslåing av matrikkelenheter	01.09.2010	Tinglyst	01.09.2010	1624grt	31.08.2010
Sammenslåing		Rolle	Matrikkelenhet	Arealendring	
		Avgiver	1624 - 98/24	0	
		Mottaker	1624 - 98/2	0	
Opprett ny grunneiendom ved fradeling	10.12.1986				
Kart- og delingsforretning		Rolle	Matrikkelenhet	Arealendring	
		Avgiver	1624 - 98/2	-1 035	
		Mottaker	1624 - 98/31	1 035	
Skylddeling	04.09.1968				
Skylddeling		Rolle	Matrikkelenhet	Arealendring	
		Avgiver	1624 - 98/2	-2 000	
		Mottaker	1624 - 98/27	2 000	
Skylddeling	01.07.1968				
Skylddeling		Rolle	Matrikkelenhet	Arealendring	
		Avgiver	1624 - 98/2	-700	
		Mottaker	1624 - 98/26	700	
Skylddeling	11.10.1966				
Skylddeling		Rolle	Matrikkelenhet	Arealendring	
		Avgiver	1624 - 98/2	-1 000	
		Mottaker	1624 - 98/24	1 000	
Skylddeling	21.09.1965				
Skylddeling		Rolle	Matrikkelenhet	Arealendring	
		Avgiver	1624 - 98/2	-170	
		Mottaker	1624 - 98/21	170	
Skylddeling	12.11.1963				
Skylddeling		Rolle	Matrikkelenhet	Arealendring	
		Avgiver	1624 - 98/2	-1 000	

Forretning Forretningstype Årsak til feilretting	Forretningsdokumentdato Kommunal saksreferanse Annen referanse	Status	Tinglysing	Endret dato	Matrikkelføring Signatur Dato
		Rolle	Matrikkelenhet		Arealendring
		Mottaker	1624 - 98/13		1 000
Skylddeling	12.11.1963				
Skylddeling		Rolle	Matrikkelenhet		Arealendring
		Avgiver	1624 - 98/2		-1 890
		Mottaker	1624 - 98/12		1 890
Skylddeling	01.11.1962				
Skylddeling		Rolle	Matrikkelenhet		Arealendring
		Avgiver	1624 - 98/2		-1 457
		Mottaker	1624 - 98/11		1 457
Skylddeling	12.12.1961				
Skylddeling		Rolle	Matrikkelenhet		Arealendring
		Avgiver	1624 - 98/2		0
		Mottaker	1624 - 98/10		0
Skylddeling					
Skylddeling		Rolle	Matrikkelenhet		Arealendring
		Avgiver	1624 - 98/2		0
		Mottaker	1624 - 98/6		0
Skylddeling					
Skylddeling		Rolle	Matrikkelenhet		Arealendring
		Avgiver	1624 - 98/2		0
		Mottaker	1624 - 98/5		0
Skylddeling					
Skylddeling		Rolle	Matrikkelenhet		Arealendring
		Avgiver	1624 - 98/1		0
		Mottaker	1624 - 98/2		0

Forretninger der matrikkelenheten er berørt

Forretning Forretningstype Årsak til feilretting	Forretningsdokumentdato Kommunal saksreferanse Annen referanse	Status	Tinglysing	Endret dato	Matrikkelføring Signatur Dato
Opprett ny grunneiendom ved fradeling	07.09.2020	Tinglyst		09.09.2020	1718log 09.09.2020
Oppmålingsforretning	2020/4831	Rolle	Matrikkelenhet		Arealendring
		Avgiver	5054 - 98/6		-2 794,7
		Mottaker	5054 - 98/52		2 794,7
		Berørt	5054 - 98/2		0
		Berørt	5054 - 98/21		0
		Berørt	5054 - 98/31		0
Kvalitetsheving for eksisterende matrikkelenhet	07.09.2020				1718log 09.09.2020
Annen forretningstype	2020/4831	Rolle	Matrikkelenhet		Arealendring
		Berørt	5054 - 98/2		0
		Berørt	5054 - 98/6		0
		Berørt	5054 - 98/31		0
Forretning over eksisterende matrikkelenhet	03.02.2009				1624grt 03.02.2009
Feilretting		Rolle	Matrikkelenhet		Arealendring
Feilføring		Berørt	1624 - 98/2		0
		Berørt	1624 - 98/26		0
Forretning over eksisterende matrikkelenhet	03.02.2009				1624grt 03.02.2009
Feilretting		Rolle	Matrikkelenhet		Arealendring
Feilføring		Berørt	1624 - Mnr vann mangler		0
		Berørt	1624 - 98/2		0
		Berørt	1624 - 98/10		0
Forretning over eksisterende matrikkelenhet	03.02.2009				1624grt 03.02.2009
Feilretting		Rolle	Matrikkelenhet		Arealendring
Feilføring		Berørt	1624 - Mnr vann mangler		0
		Berørt	1624 - 98/2		0
		Berørt	1624 - 98/13		0
Forretning over eksisterende matrikkelenhet	03.02.2009				1624grt 03.02.2009
Feilretting		Rolle	Matrikkelenhet		Arealendring
Feilføring		Berørt	1624 - Mnr vann mangler		0

Forretning Forretningstype Årsak til feilretting	Forretningsdokumentdato Kommunal saksreferanse Annen referanse	Status	Tinglysing	Endret dato	Matrikkelføring Signatur Dato
		Rolle	Matrikkelenhet		Arealendring
		Berørt	1624 - 98/2		0
		Berørt	1624 - 98/12		0
Forretning over eksisterende matrikkelenhet	03.02.2009				1624grt 03.02.2009
Feilretting		Rolle	Matrikkelenhet		Arealendring
Feilføring		Berørt	1624 - Mnr vann mangler		0
		Berørt	1624 - 98/2		0
		Berørt	1624 - 98/11		0
Forretning over eksisterende matrikkelenhet	03.02.2009				1624grt 03.02.2009
Feilretting		Rolle	Matrikkelenhet		Arealendring
Feilføring		Berørt	1624 - Mnr vann mangler		0
		Berørt	1624 - 98/2		0
		Berørt	1624 - 98/27		0

Adresser

Adresstype	Adressenavn Adressetilleggsnavn	Adressekode Kildekode	Adressenr Koord.syst. Nord	Øst	Kretser	Atkomstpunkt Nei
Vegadresse	Hogsdalsveien	2350	207		Grunnkrets: 0312 Skalmerås Valgkrets: 2 Rissa Kirkesogn: 09050102 Rissa Postnr.område: 7100 RISSA Tettsted:	
			EUREF89 UTM Sone 32 7062841	561792		

Aktive bygg som er registrert på matrikkelenheten

Bygningsnr:	140 625 876	Bebygd areal:	0	Ant. boliger:	1	Datoer
Løpenr:		Bruksareal bolig:	93	Ant. etasjer:	2	Rammetillatelse:
Repr.punkt:	Koordinatsystem: EUREF89 UTM Sone 32	Bruksareal annet:	0	Vannforsyning:	Privat innlagt	Igangsettingstillatelse:
	Nord: 7062845 Øst: 561796	Bruksareal totalt:	93	Avløp:		Tatt i bruk:
Bygningsendringskode:		Bruttoareal bolig:	0	Har heis:	Nei	Midlertidig brukstillatelse:
Bygningstype:	Enebolig	Bruttoareal annet:	0			Ferdigattest:
Næringsgruppe:	Bolig	Bruttoareal totalt:	0			
Bygningsstatus:	Tatt i bruk	Alternativt areal:	0			
Energikilder:		Alternativt areal 2:	0			
Oppvarming:						

Etasjer

Etasje	Antall boenheter	BRA bolig	BRA annet	BRA totalt	BTA bolig	BTA annet	BTA totalt	Alt. areal	Alt. areal 2
H02	0	38	0	38	0	0	0	0	0
H01	1	55	0	55	0	0	0	0	0

Bruksenheter

Adresse	Bruksenhetsnummer	Bruksenhetstype	Bruksareal	Ant. rom	Kjøkkentilgang	Bad	WC	Matrikkelenhet
2350 Hogsdalsveien 207	H0101	Bolig	93	0	Kjøkken	0	0	98/2

SEFRAC-minne

«SEFRAC er en forkorting for SEkretariatet For Registrering Av faste Kulturminner. Dette sekretariatet hadde ansvaret for en landsomfattende registrering av eldre bygninger. Et omfattende feltarbeid ble gjort i perioden 1975-1995. I dag er det Riksantikvaren som administrerer SEFRAC i samarbeid med fylkeskommunene. På <http://www.ra.no/> finnes mer informasjon om SEFRAC og om tilgang på den informasjonen som er registrert.»

SEFRAC-ID	Kulturminnebetegnelse
1624 12 17	VÅNINGSHUS,HAUGEN

Bygningsnr:	140 625 884	Bebygd areal:	0	Ant. boliger:	0	Datoer
Løpenr:		Bruksareal bolig:	0	Ant. etasjer:	0	Rammetillatelse:
Repr.punkt:	Koordinatsystem: EUREF89 UTM Sone 32	Bruksareal annet:	0	Vannforsyning:		Igangsettingstillatelse:
	Nord: 7062827 Øst: 561788	Bruksareal totalt:	0	Avløp:		Tatt i bruk:
Bygningsendringskode:		Bruttoareal bolig:	0	Har heis:	Nei	Midlertidig brukstillatelse:
Bygningstype:	Hus for dyr/landbr.lager/silo	Bruttoareal annet:				Ferdigattest:
Næringsgruppe:	Jordbruk, skogbruk og fiske	Bruttoareal totalt:	0			
Bygningsstatus:	Tatt i bruk	Alternativt areal:	0			
Energikilder:		Alternativt areal 2:	0			
Oppvarming:						

Bruksenheter

Adresse	Bruksenhetsnummer	Bruksenhetstype	Bruksareal	Ant. rom	Kjøkkentilgang	Bad	WC	Matrikkelenhet
		Unummerert bruksenhet	0	0		0	0	98/2

SEFRAK-minne


«SEFRAK er en forkorting for SEkretariatet For Registrering Av faste Kulturminner. Dette sekretariatet hadde ansvaret for en landsomfattende registrering av eldre bygninger. Et omfattende feltarbeid ble gjort i perioden 1975-1995. I dag er det Riksantikvaren som administrerer SEFRAK i samarbeid med fylkeskommunene. På <http://www.ra.no/> finnes mer informasjon om SEFRAK og om tilgang på den informasjonen som er registrert.»

SEFRAK-ID	Kulturminnebetegnelse
-----------	-----------------------

1624 12 18	FJØS,HAUGAN
------------	-------------


Oversiktskart for 98 / 2

Målestokk 1:10 000
EUREF89 UTM Sone 32

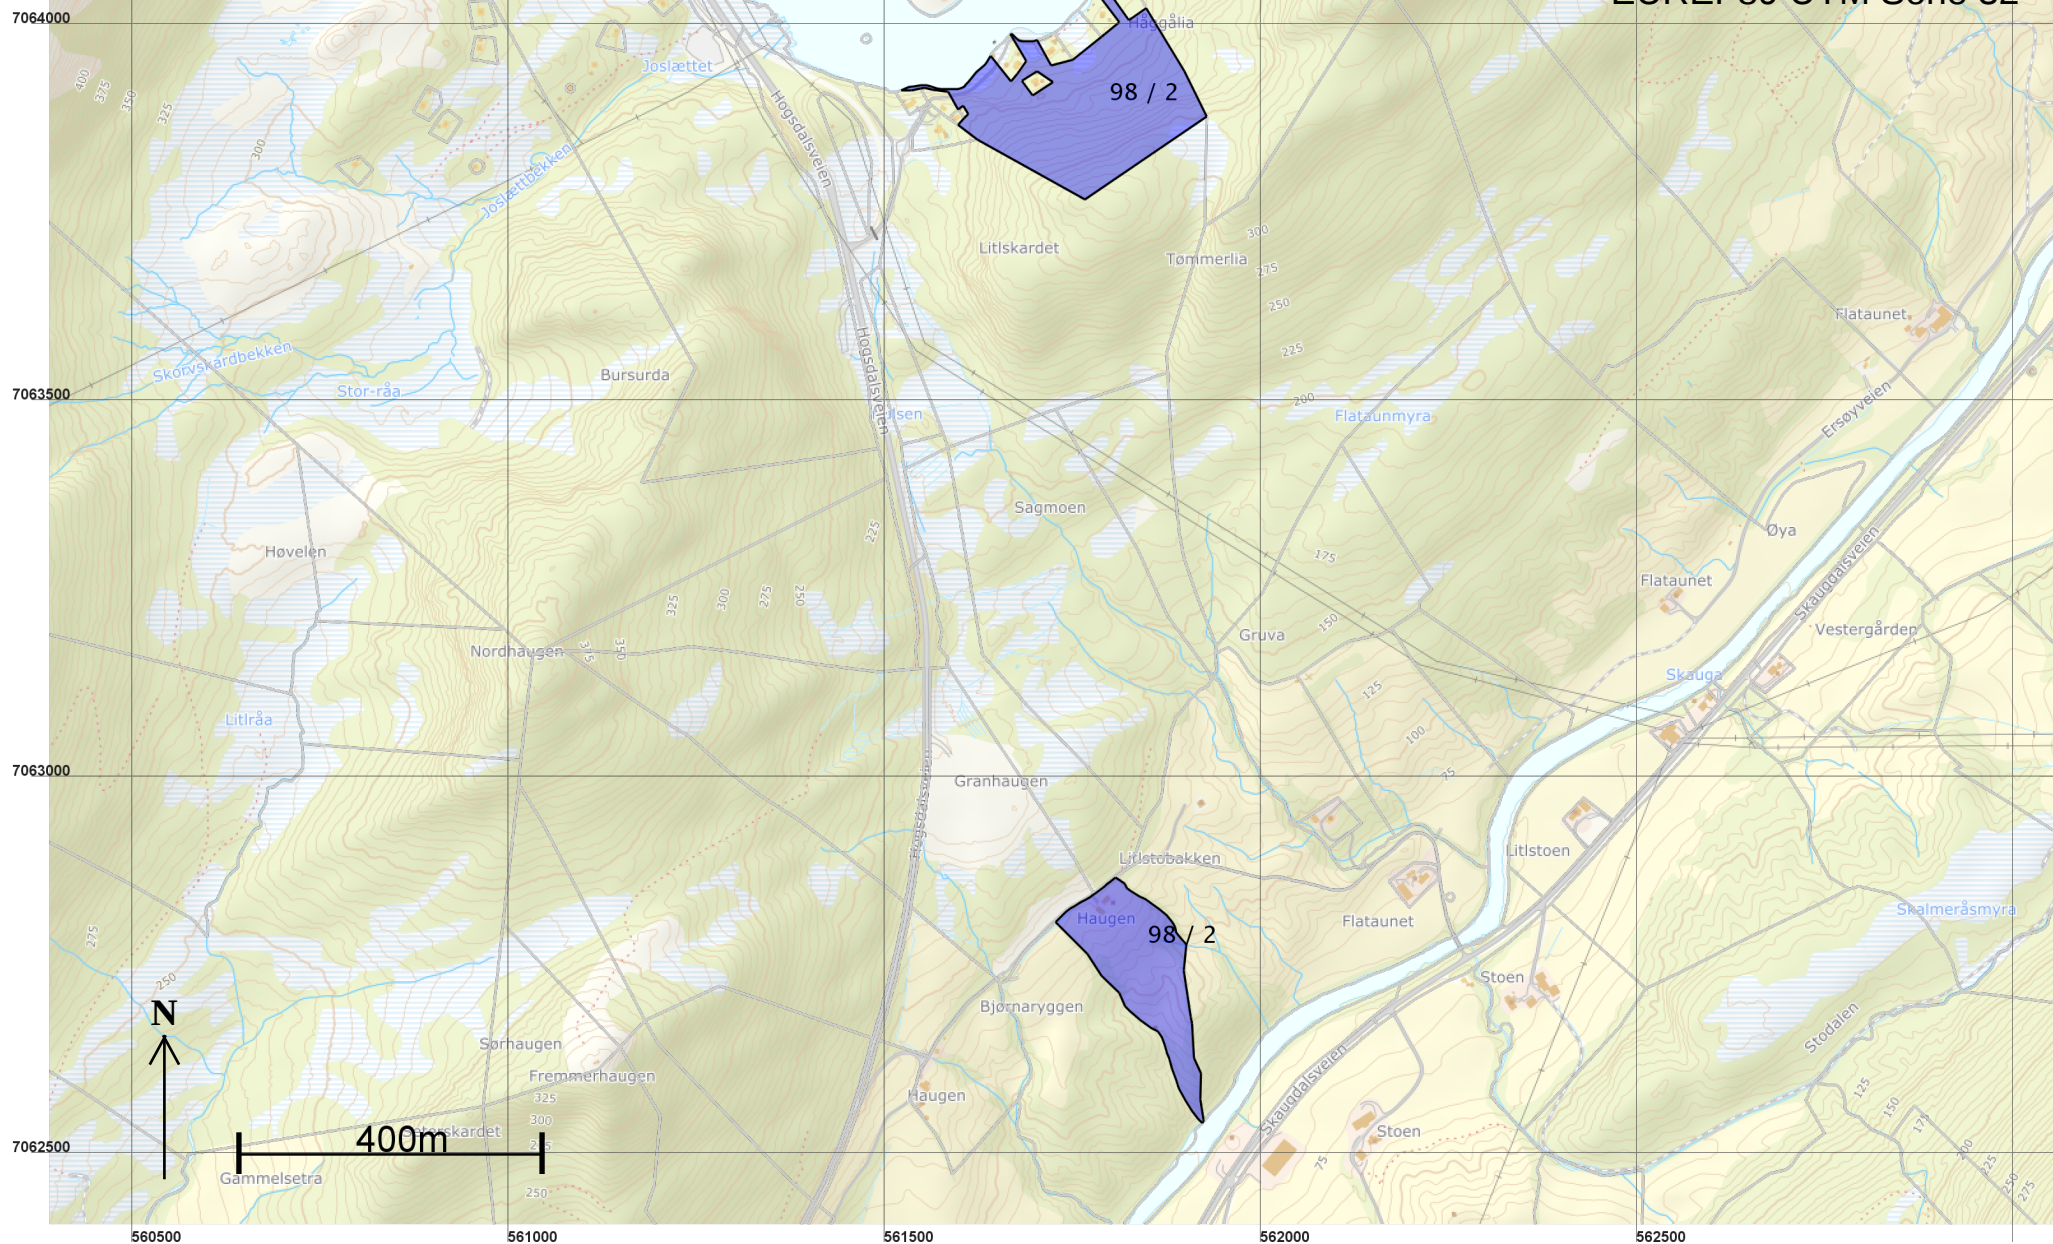

Teig 1 (Hovedteig) 98 / 2

Målestokk 1:5 000
EUREF89 UTM Sone 32

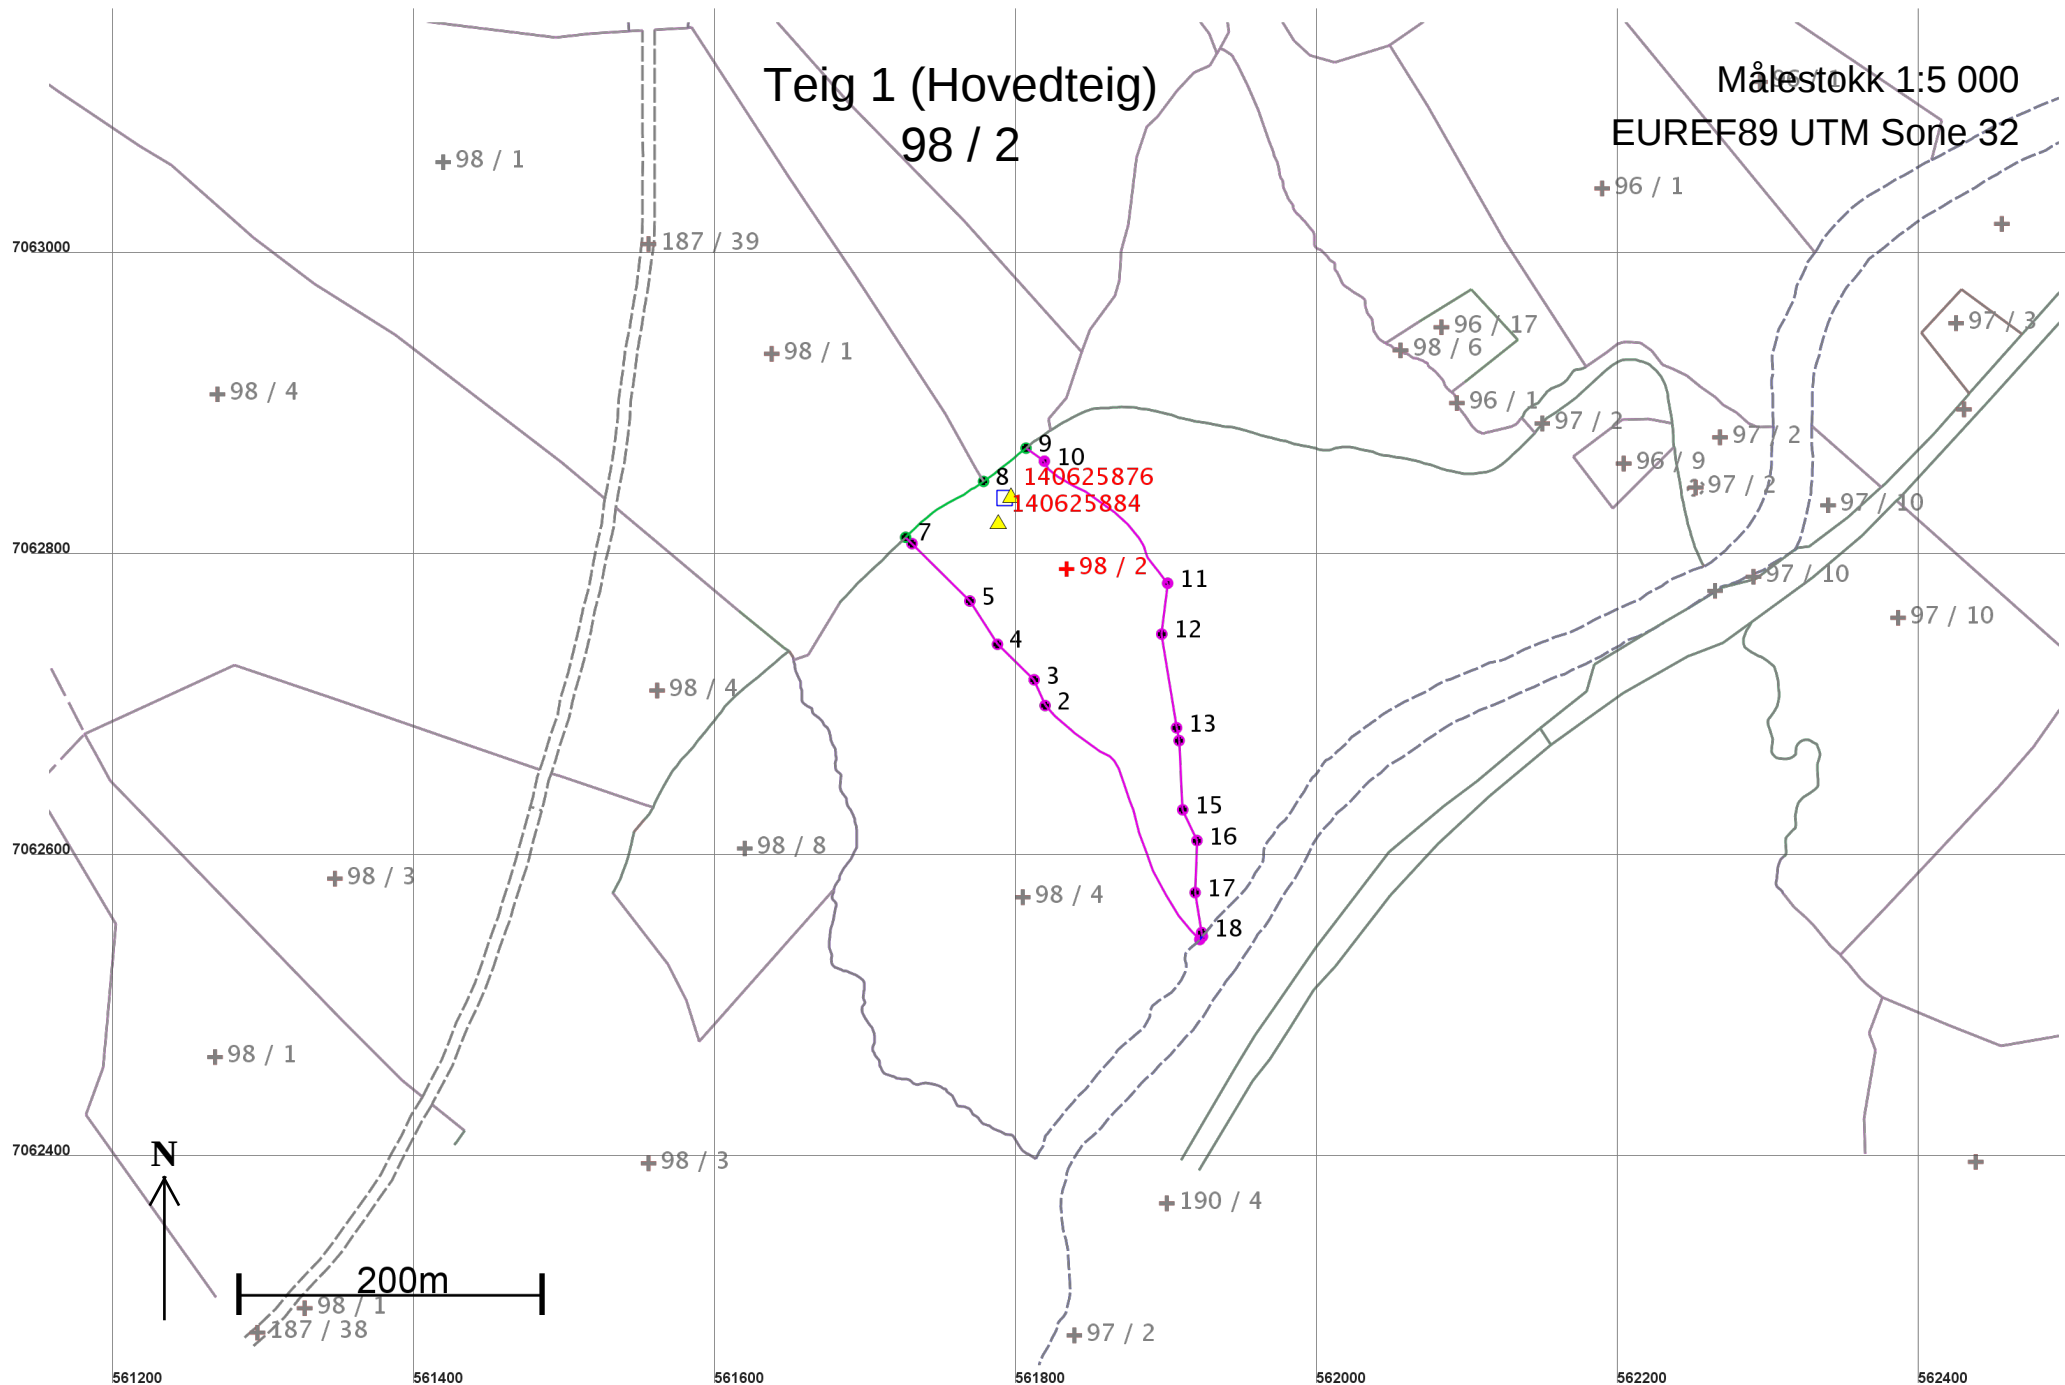

Areal og koordinater

Areal: 23 876,9

Arealmerknad: Hjelpelinje vannkant

Representasjonspunkt: Koordinatsystem: EUREF89 UTM Sone 32

Nord: 7062794

Øst: 561833

Grensepunkt / Grenselinje


Ytre avgrensing

Løpenr	Nord	Øst	Grensemerke nedsatt i / Lengde	Grensepunkttype / Hjelpelinjetype	Målemetode	Nøyaktighet	Radius
1	7062548,09	561921,78	Ikke spesifisert 192,26	Geometrisk hjelpepunkt Ikke hjelpelinje	30 Scannet fra kart	200	200
2	7062703,34	561819,01	Ikke spesifisert 18,58	Umerket Ikke hjelpelinje	30 Scannet fra kart	200	200
3	7062720,44	561811,74	Ikke spesifisert 33,88	Gjerdestolpe Ikke hjelpelinje	55 Digitalisert på dig.bord fra strek-kart: Papirkopi	200	200
4	7062744,02	561787,41	Ikke spesifisert 34,06	Gjerdestolpe Ikke hjelpelinje	55 Digitalisert på dig.bord fra strek-kart: Papirkopi	200	200
5	7062772,71	561769,05	Ikke spesifisert 54,11	Gjerdestolpe Ikke hjelpelinje	55 Digitalisert på dig.bord fra strek-kart: Papirkopi	200	200
6	7062810,83	561730,65	Ikke spesifisert 5,95	Gjerdestolpe Ikke hjelpelinje	55 Digitalisert på dig.bord fra strek-kart: Papirkopi	200	200
7	7062815,02	561726,42	Ikke spesifisert 64,01	Umerket Ikke hjelpelinje	22 Stereoinstrument: Analytisk plotter	28	28
8	7062852,13	561778,15	Ikke spesifisert 35,83	Umerket Ikke hjelpelinje	22 Stereoinstrument: Analytisk plotter	28	28
9	7062874,19	561806,37	Ikke spesifisert 14,94	Umerket Ikke hjelpelinje	22 Stereoinstrument: Analytisk plotter	28	28
10	7062865,53	561818,54	Ikke spesifisert 118,07	Geometrisk hjelpepunkt Ikke hjelpelinje	30 Scannet fra kart	200	200
11	7062784,53	561900,41	Ikke spesifisert 33,96	Geometrisk hjelpepunkt Ikke hjelpelinje	30 Scannet fra kart	200	200
12	7062750,80	561896,46	Ikke spesifisert 62,98	Gjerdestolpe Ikke hjelpelinje	55 Digitalisert på dig.bord fra strek-kart: Papirkopi	200	200
13	7062688,59	561906,29	Ikke spesifisert 8,67	Gjerdestolpe Ikke hjelpelinje	55 Digitalisert på dig.bord fra strek-kart: Papirkopi	200	200

Løpenr	Nord	Øst	Grensemerke nedsatt i / Grensepunkttype /		Målemetode	Nøyaktighet	Radius
			Lengde	Hjelpelinjetype			
14	7062680,09	561908,01	Ikke spesifisert 45,99	Gjerdestolpe Ikke hjelpelinje	55 Digitalisert på dig.bord fra strek-kart: Papirkopi	200	
15	7062634,16	561910,40	Ikke spesifisert 22,50	Gjerdestolpe Ikke hjelpelinje	55 Digitalisert på dig.bord fra strek-kart: Papirkopi	200	
16	7062613,76	561919,88	Ikke spesifisert 34,56	Gjerdestolpe Ikke hjelpelinje	55 Digitalisert på dig.bord fra strek-kart: Papirkopi	200	
17	7062579,22	561918,63	Ikke spesifisert 26,93	Gjerdestolpe Ikke hjelpelinje	55 Digitalisert på dig.bord fra strek-kart: Papirkopi	200	
18	7062552,65	561923,01	Ikke spesifisert 2,62	Gjerdestolpe Ikke hjelpelinje	55 Digitalisert på dig.bord fra strek-kart: Papirkopi	200	
19	7062550,07	561923,44	Ikke spesifisert 2,58	Geometrisk hjelpepunkt Vannkant	55 Digitalisert på dig.bord fra strek-kart: Papirkopi	200 28	

Teig 2
98 / 2

Målestokk 1:2 000
EUREF89 UTM Sone 32

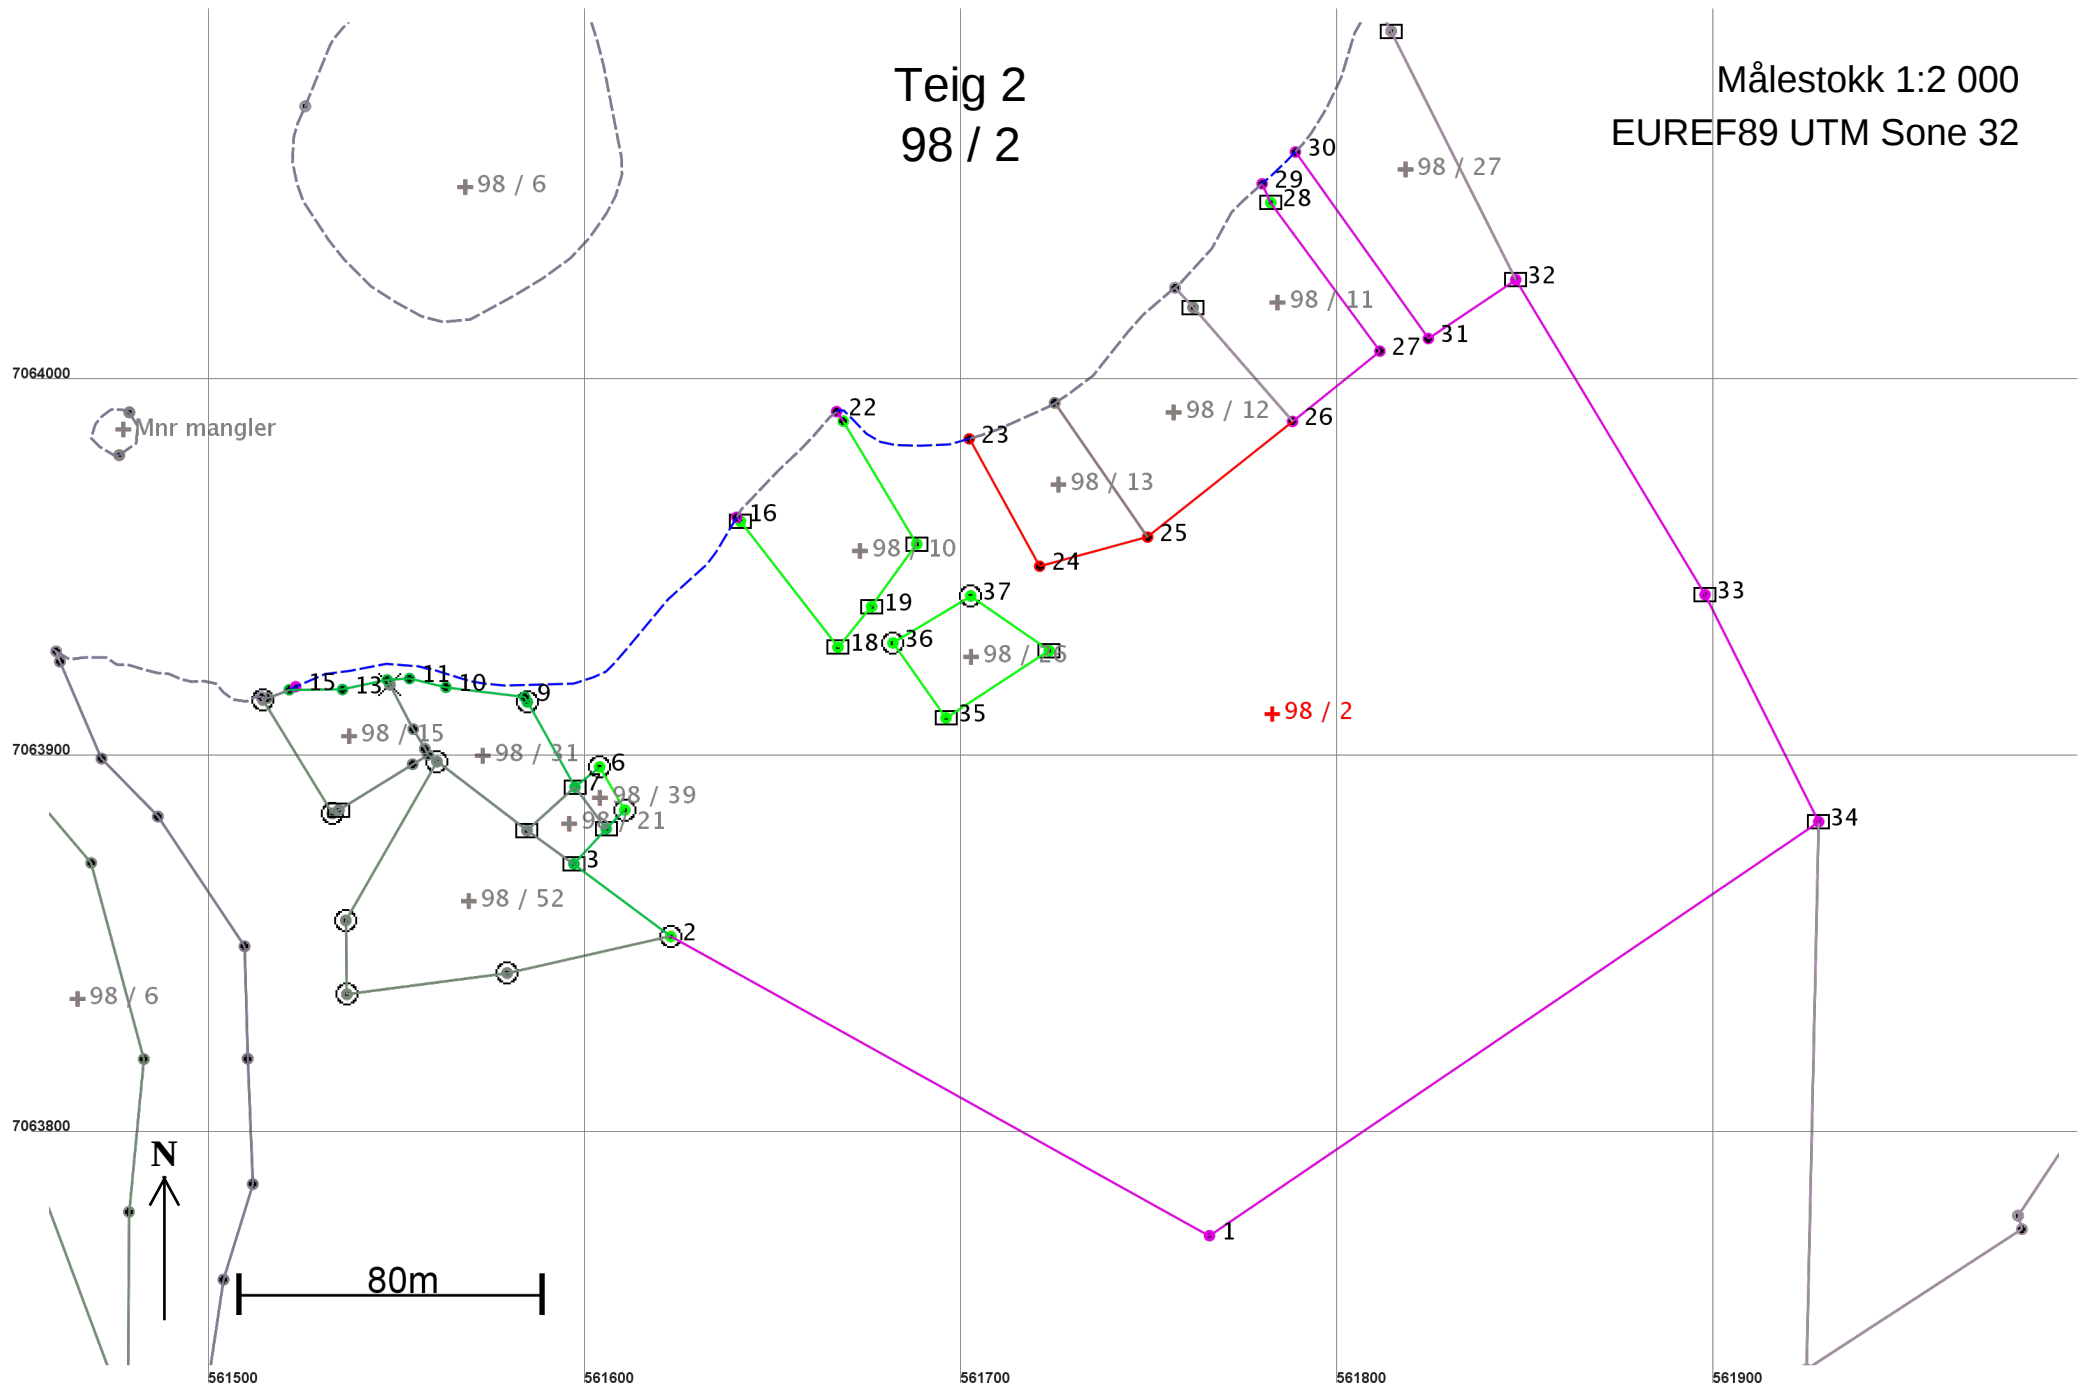

Areal og koordinater

Areal: 47 374,8

Arealmerknad: Hjelpelinje vannkant

Representasjonspunkt: Koordinatsystem: EUREF89 UTM Sone 32

Nord: 7063913

Øst: 561783

Grensepunkt / Grenselinje

Ytre avgrensing

Løpenr	Nord	Øst	Grensemerke nedsatt i / Lengde	Grensepunkttype / Hjelpelinjetype	Målemetode	Nøyaktighet	Radius
1	7063774,21	561765,84	Ikke spesifisert 163,64	Ukjent Ikke hjelpelinje	55 Digitalisert på dig.bord fra strek-kart: Papirkopi	200	
2	7063853,63	561622,77	Jord 32,18	Offentlig godkjent grensemerke Ikke hjelpelinje	96 GPS kinematisk (Real time kinematic)	10	
3	7063872,91	561597,01	Ikke spesifisert 12,69	Stein eller røys Ikke hjelpelinje	10 Terrengmålt	14	
4	7063882,23	561605,62	Ikke spesifisert 7,00	Stein eller røys Ikke hjelpelinje	10 Terrengmålt	14	
5	7063887,20	561610,56	Jord 13,27	Offentlig godkjent grensemerke Ikke hjelpelinje	96 GPS kinematisk (Real time kinematic)	10	
6	7063898,66	561603,86	Jord 8,48	Offentlig godkjent grensemerke Ikke hjelpelinje	96 GPS kinematisk (Real time kinematic)	10	
7	7063893,26	561597,32	Ikke spesifisert 25,92	Stein eller røys Ikke hjelpelinje	11 Terrengmålt: Totalstasjon	11	
8	7063915,89	561584,68	Jord 1,50	Offentlig godkjent grensemerke Ikke hjelpelinje	11 Terrengmålt: Totalstasjon	11	
9	7063917,20	561583,95	Ikke spesifisert 21,07	Umerket Ikke hjelpelinje	11 Terrengmålt: Totalstasjon	11	
10	7063919,80	561563,04	Ikke spesifisert 9,94	Umerket Ikke hjelpelinje	11 Terrengmålt: Totalstasjon	11	
11	7063922,11	561553,37	Ikke spesifisert 5,93	Umerket Ikke hjelpelinje	11 Terrengmålt: Totalstasjon	11	
12	7063921,76	561547,45	Ikke spesifisert 12,16	Umerket Ikke hjelpelinje	11 Terrengmålt: Totalstasjon	11	
13	7063919,20	561535,56	Ikke spesifisert 14,12	Umerket Ikke hjelpelinje	11 Terrengmålt: Totalstasjon	14	

Løpenr	Nord	Øst	Grensemerke nedsatt i / Grensepunkttype /		Målemetode	Nøyaktighet	Radius
14	7063919,15	561521,44	Ikke spesifisert	Umerket	11 Terrengmålt: Totalstasjon	14	
			1,87	Vannkant		21	
15	7063919,95	561523,13	Ikke spesifisert	Geometrisk hjelpepunkt	30 Scannet fra kart	200	
			138,58	Vannkant		200	
16	7063964,92	561640,25	Ikke spesifisert	Umerket	82 Frihåndstegning: Direkte innlagt på skjerm	200	
			1,49	Ikke hjelpelinje			
17	7063963,85	561641,28	Jord	Stein med kors og vitner	96 GPS kinematisk (Real time kinematic)	10	
			42,27	Ikke hjelpelinje			
18	7063930,43	561667,17	Jord	Stein med kors og vitner	96 GPS kinematisk (Real time kinematic)	10	
			14,00	Ikke hjelpelinje			
19	7063941,21	561676,10	Jord	Stein med kors og vitner	96 GPS kinematisk (Real time kinematic)	10	
			20,51	Ikke hjelpelinje			
20	7063957,84	561688,10	Jord	Stein med kors og vitner	96 GPS kinematisk (Real time kinematic)	10	
			38,01	Ikke hjelpelinje			
21	7063990,45	561668,57	Ikke spesifisert	Umerket	96 GPS kinematisk (Real time kinematic)	10	
			3,09	Ikke hjelpelinje			
22	7063992,99	561666,81	Ikke spesifisert	Umerket	82 Frihåndstegning: Direkte innlagt på skjerm	200	
			38,86	Vannkant		200	
23	7063985,76	561702,03	Ikke spesifisert	Umerket	82 Frihåndstegning: Direkte innlagt på skjerm	500	
			38,67	Ikke hjelpelinje			
24	7063951,92	561720,74	Ikke spesifisert	Umerket	82 Frihåndstegning: Direkte innlagt på skjerm	500	
			29,69	Ikke hjelpelinje			
25	7063959,65	561749,41	Ikke spesifisert	Umerket	82 Frihåndstegning: Direkte innlagt på skjerm	500	
			49,24	Ikke hjelpelinje			
26	7063990,37	561787,89	Ikke spesifisert	Umerket	82 Frihåndstegning: Direkte innlagt på skjerm	200	
			29,78	Ikke hjelpelinje			
27	7064009,03	561811,10	Ikke spesifisert	Umerket	82 Frihåndstegning: Direkte innlagt på skjerm	200	
			48,93	Ikke hjelpelinje			
28	7064048,45	561782,12	Jord	Stein med kors og vitner	96 GPS kinematisk (Real time kinematic)	10	
			5,52	Ikke hjelpelinje			
29	7064053,47	561779,84	Ikke spesifisert	Umerket	82 Frihåndstegning: Direkte innlagt på skjerm	200	
			12,22	Vannkant		200	

Løpenr	Nord	Øst	Grensemerke nedsatt i / Grensepunkttype /		Målemetode	Nøyaktighet	Radius
			Lengde	Hjelpelinjetype			
30	7064061,91	561788,66	Ikke spesifisert 60,83	Umerket Ikke hjelpelinje	82 Frihåndstegning: Direkte innlagt på skjerm	200	
31	7064012,38	561823,98	Ikke spesifisert 27,98	Umerket Ikke hjelpelinje	82 Frihåndstegning: Direkte innlagt på skjerm	200	
32	7064028,01	561847,19	Ikke spesifisert 97,59	Stein eller røys Ikke hjelpelinje	55 Digitalisert på dig.bord fra strek-kart: Papirkopi	200	
33	7063944,38	561897,48	Ikke spesifisert 67,43	Stein eller røys Ikke hjelpelinje	55 Digitalisert på dig.bord fra strek-kart: Papirkopi	200	
34	7063884,08	561927,65	Ikke spesifisert 195,59	Stein eller røys Ikke hjelpelinje	55 Digitalisert på dig.bord fra strek-kart: Papirkopi	200	

Grensepunkt / Grenselinje

Indre avgrensing 1

Løpenr	Nord	Øst	Grensemerke nedsatt i / Grensepunkttype /		Målemetode	Nøyaktighet	Radius
			Lengde	Hjelpelinjetype			
35	7063911,66	561695,86	Jord 24,40	Stein med kors og vitner Ikke hjelpelinje	96 GPS kinematisk (Real time kinematic)	10	
36	7063931,58	561681,76	Jord 24,14	Offentlig godkjent grensemerke Ikke hjelpelinje	96 GPS kinematisk (Real time kinematic)	10	
37	7063944,05	561702,43	Fjell 25,41	Offentlig godkjent grensemerke Ikke hjelpelinje	96 GPS kinematisk (Real time kinematic)	10	
38	7063929,51	561723,27	Jord 32,71	Stein med kors og vitner Ikke hjelpelinje	96 GPS kinematisk (Real time kinematic)	10	