



SITUASJONSKART

Eiendom:

Gnr: 124

Bnr: 392

Fnr: 0

Snr: 0

Adresse: Sundsaunveien 65, 7100 RISSA

Hj.haver/Fester:


FINES GEIR MORTEN HAMNES, SUNDSAUNVEIEN 65,
7100 RISSA, med flere



**INDRE
FOSEN
KOMMUNE**

Dato: 15/9-2020 Sign:


Målestokk
1:500

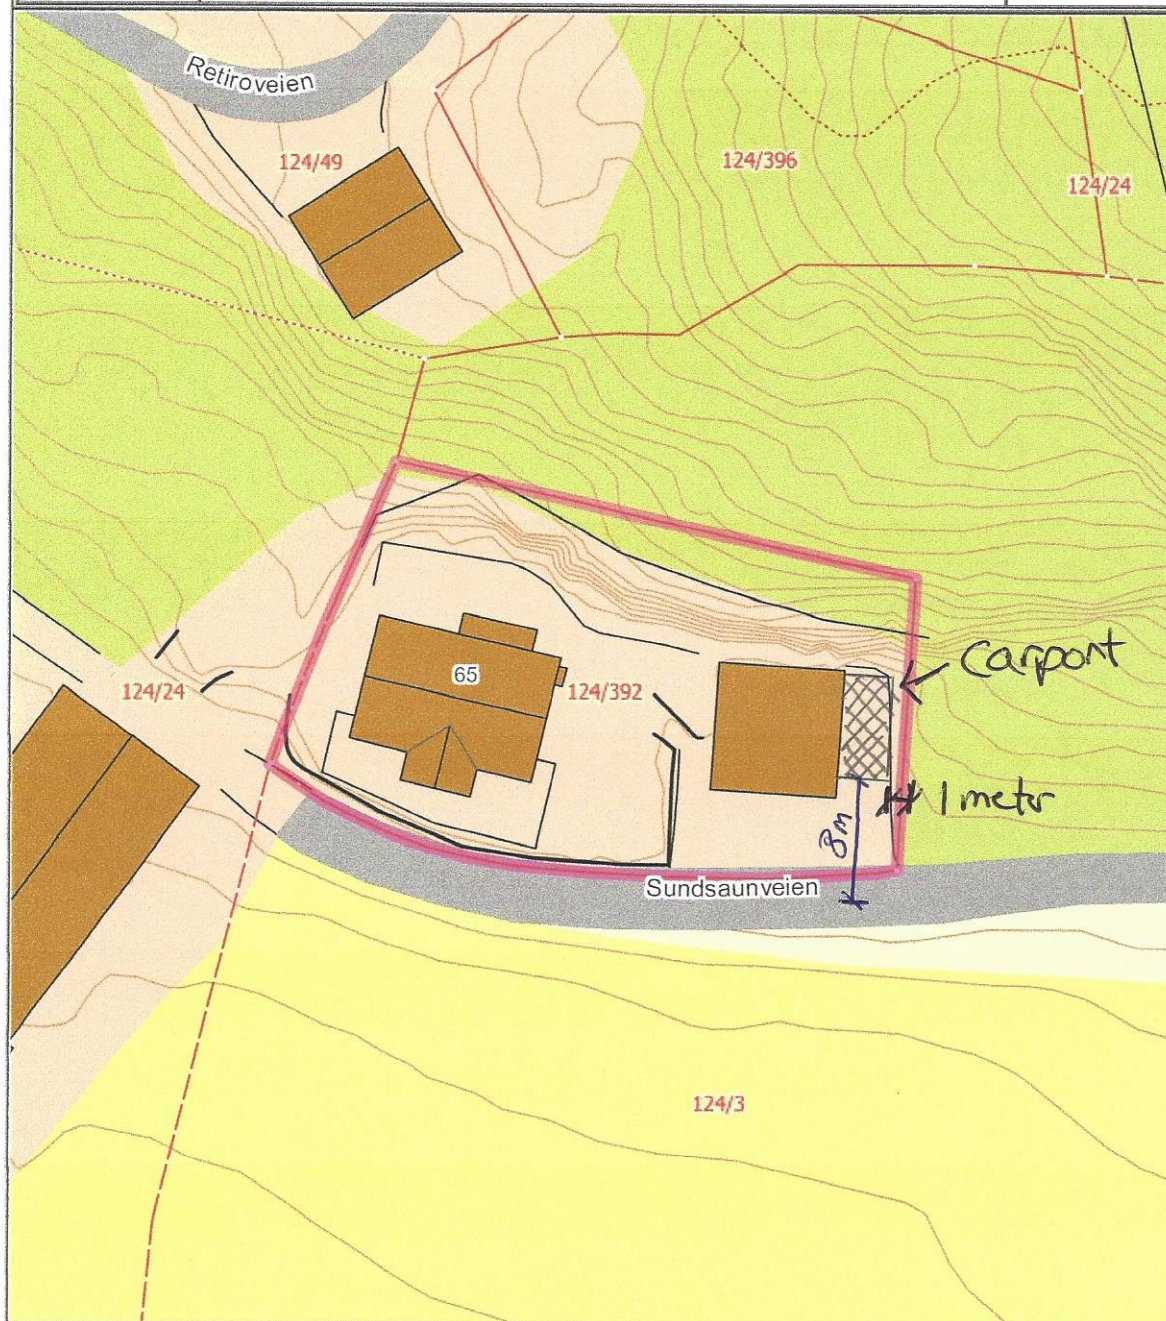

Det tas forbehold om at det kan forekomme feil på kartet, bla. gjelder dette eiendomsgrenser, ledninger/kabler, kummer m.m. som i forbindelse med prosjektering/anleggsarbeid må undersøkes nærmere.


[illegible]

Plantegning - for

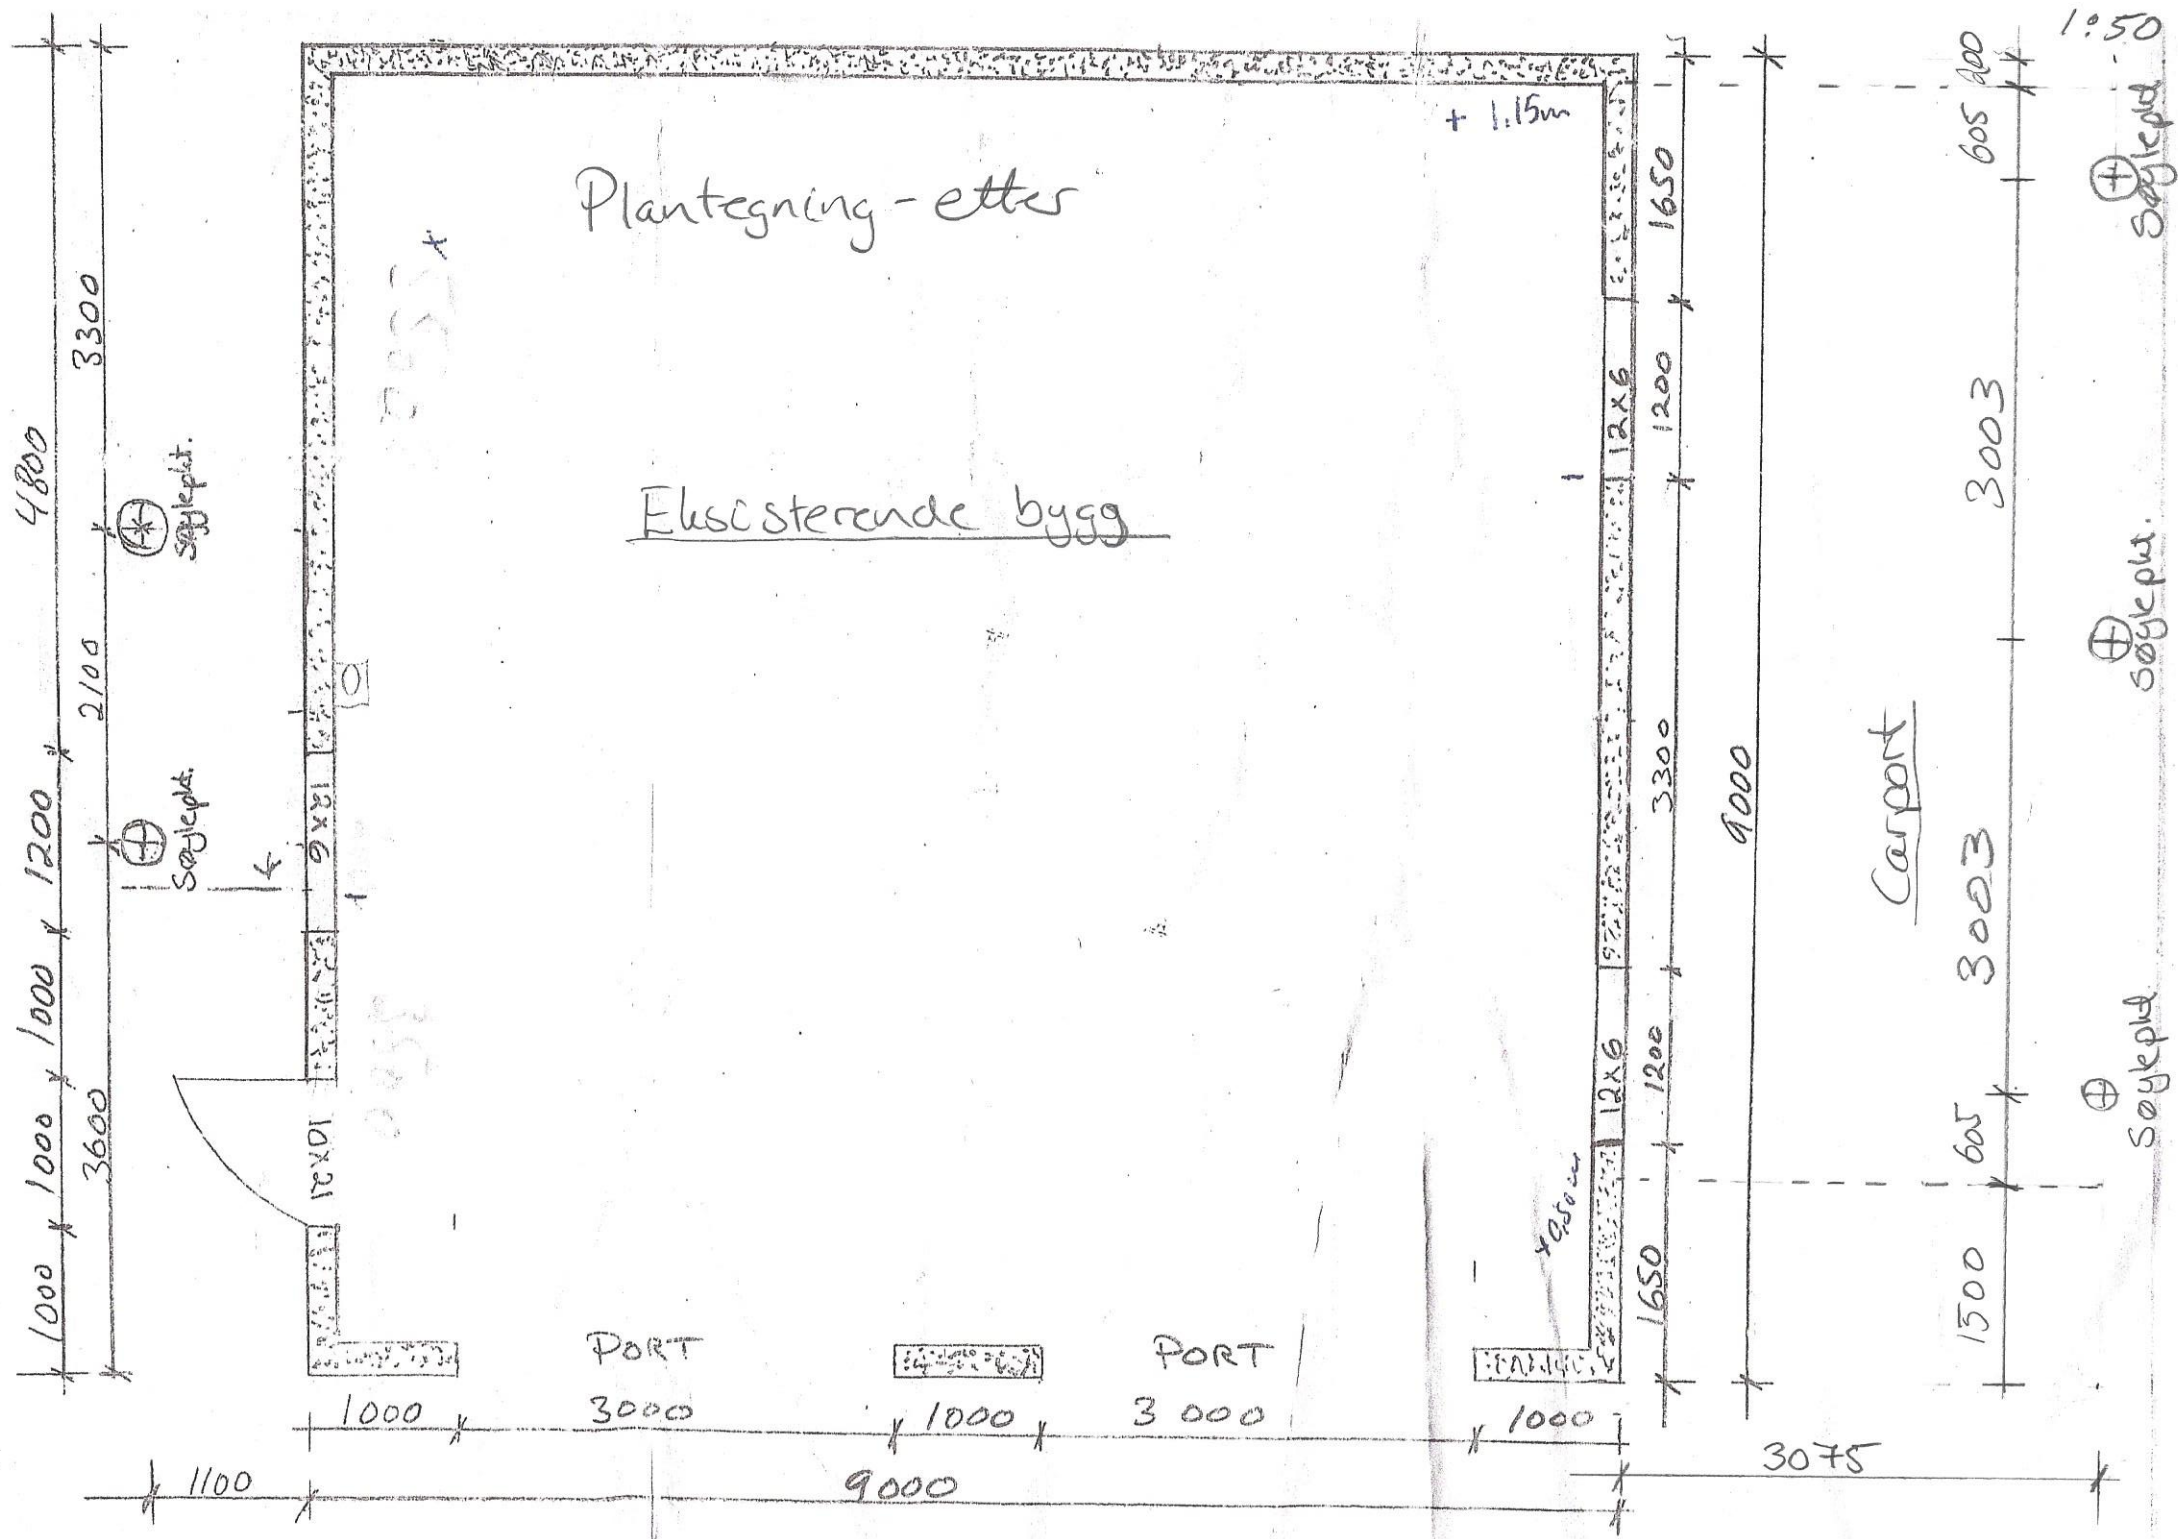

Snott - for


1:50

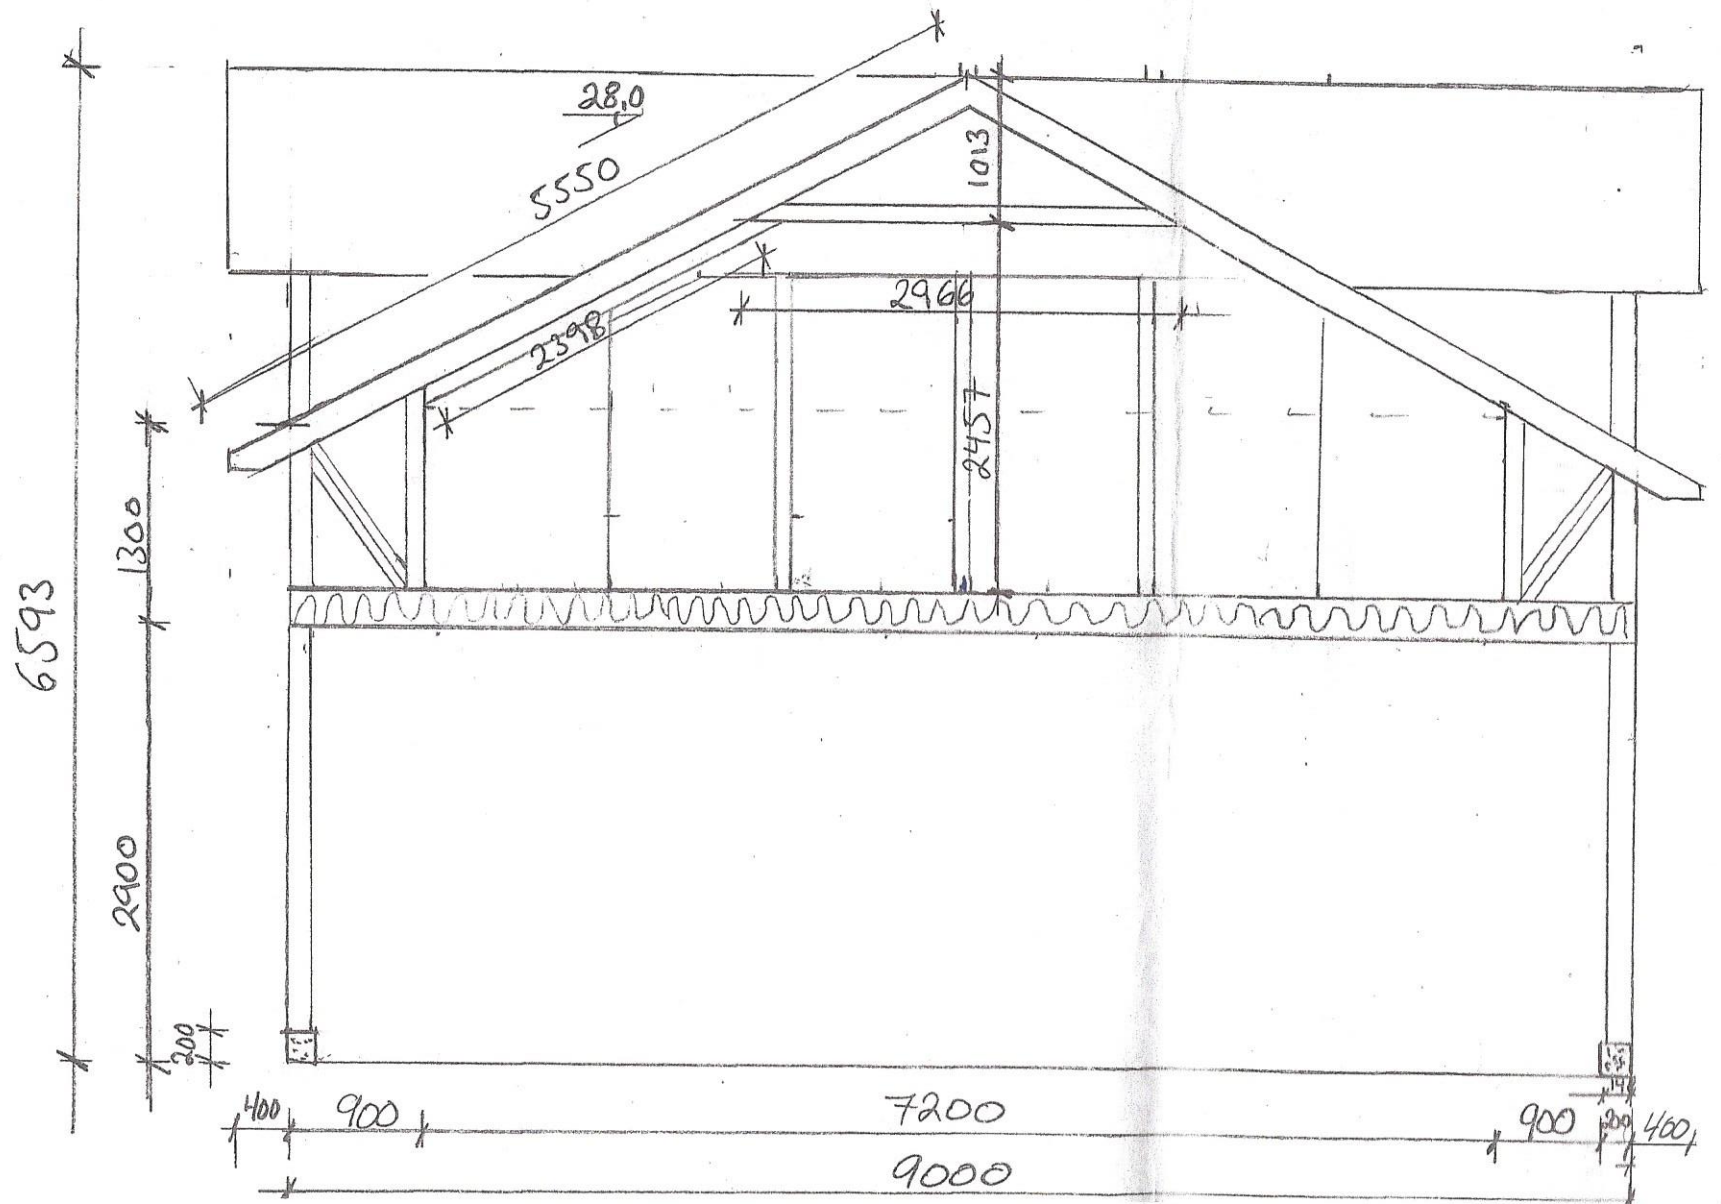


1:50


Snøtt - etter

1:50

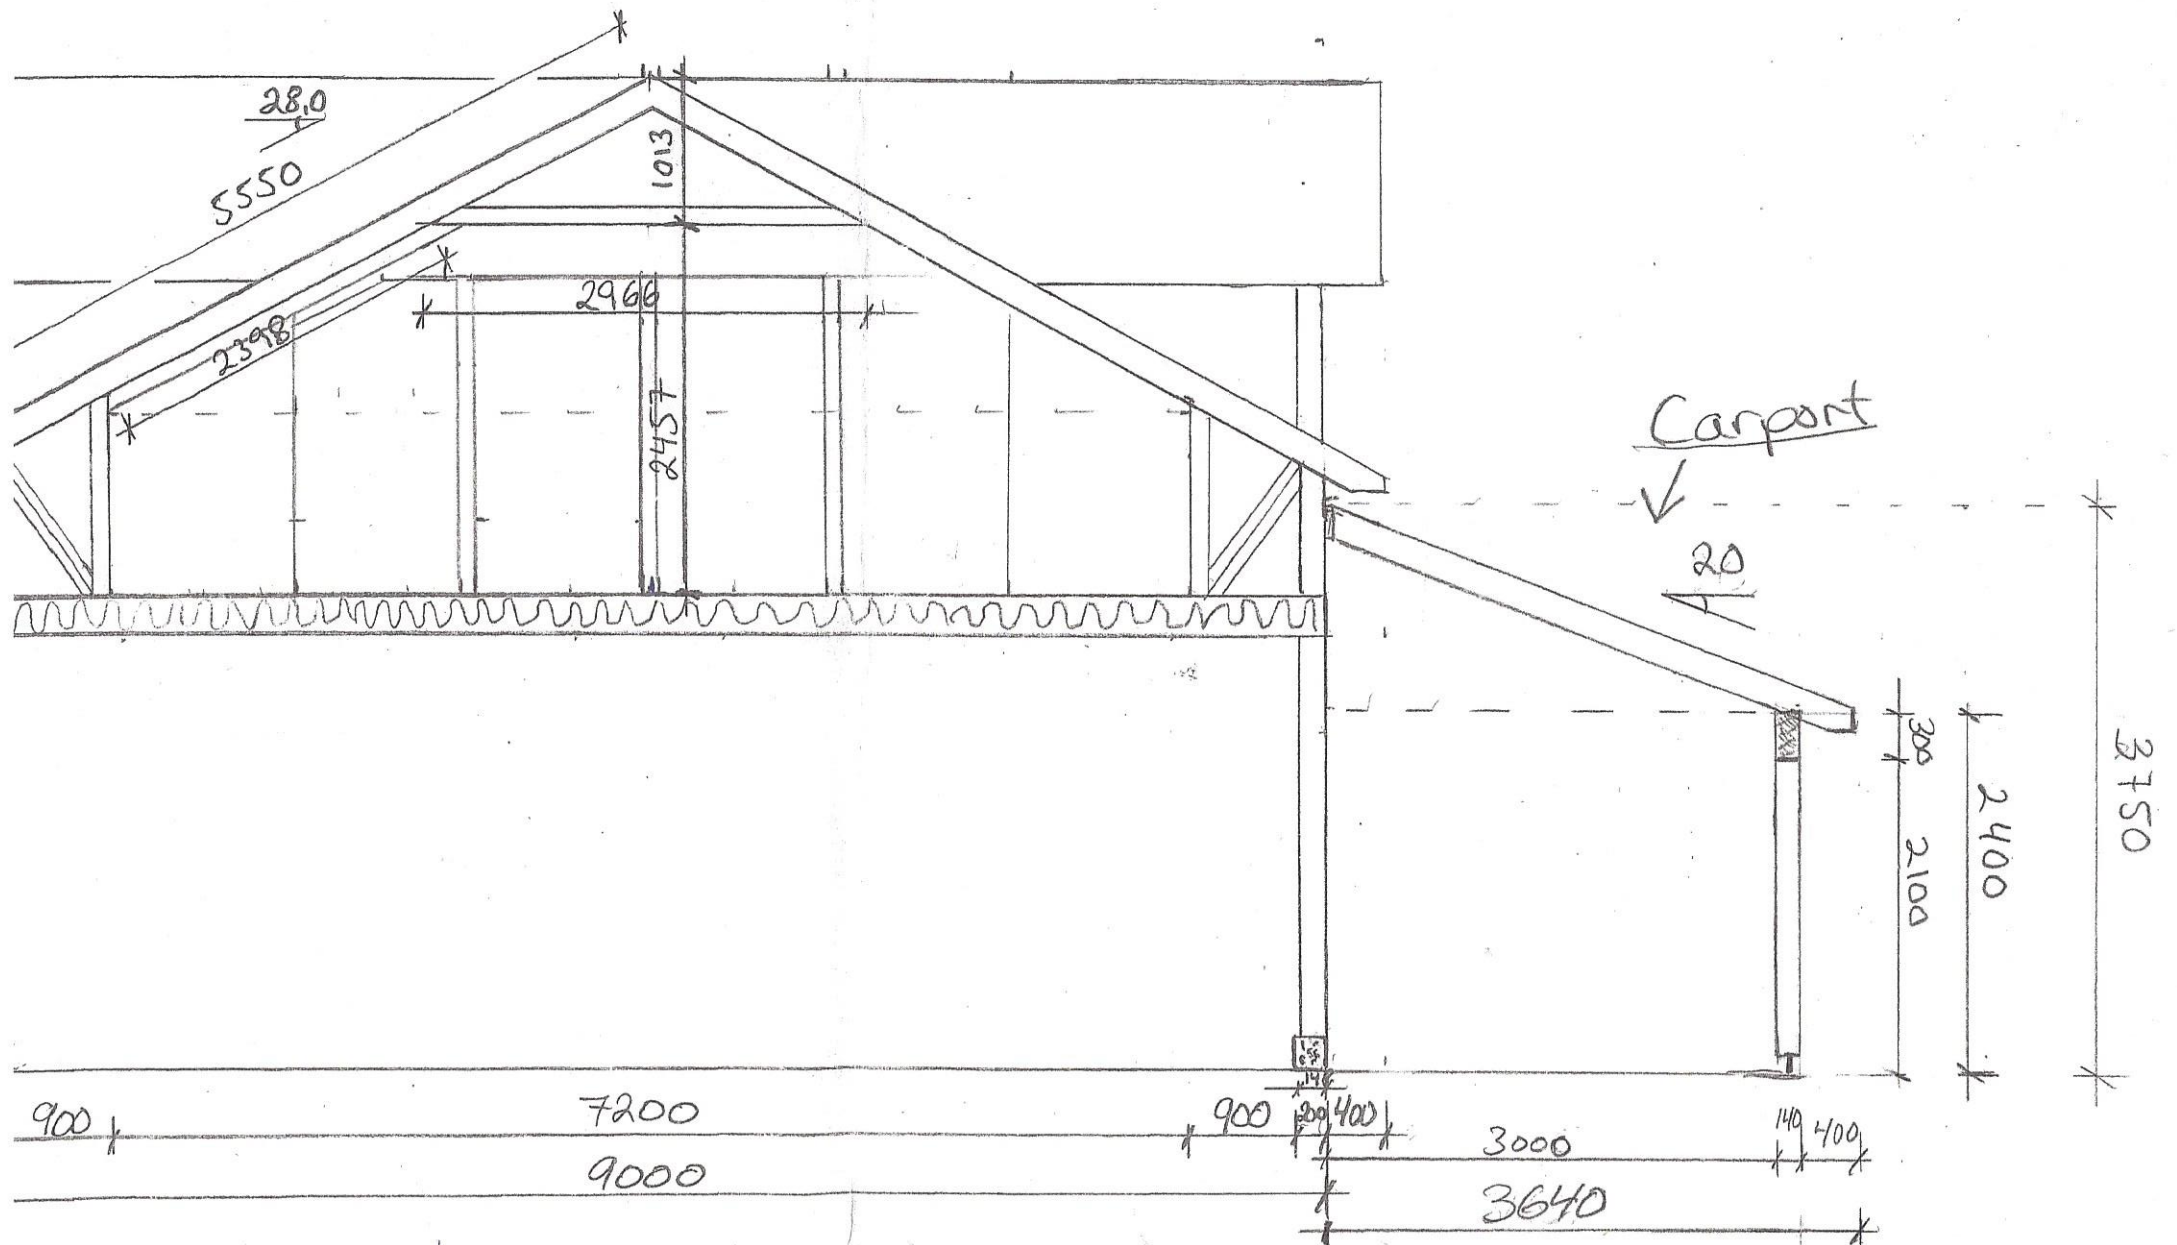

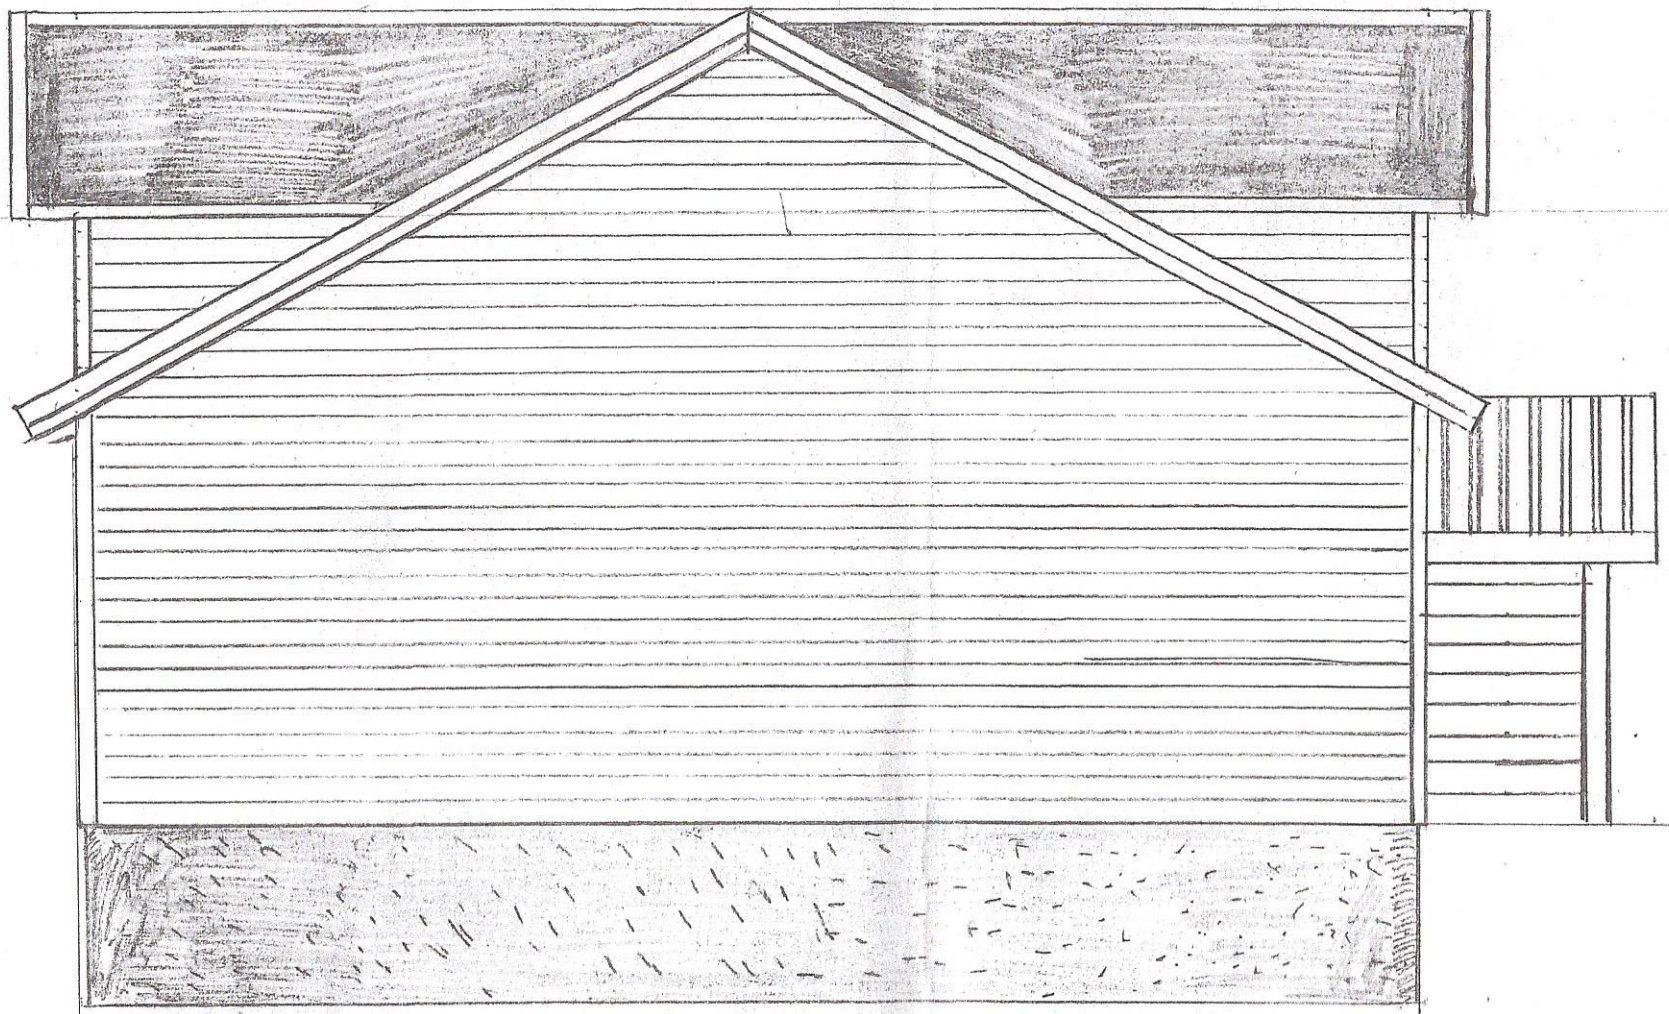


Fasade nord-før

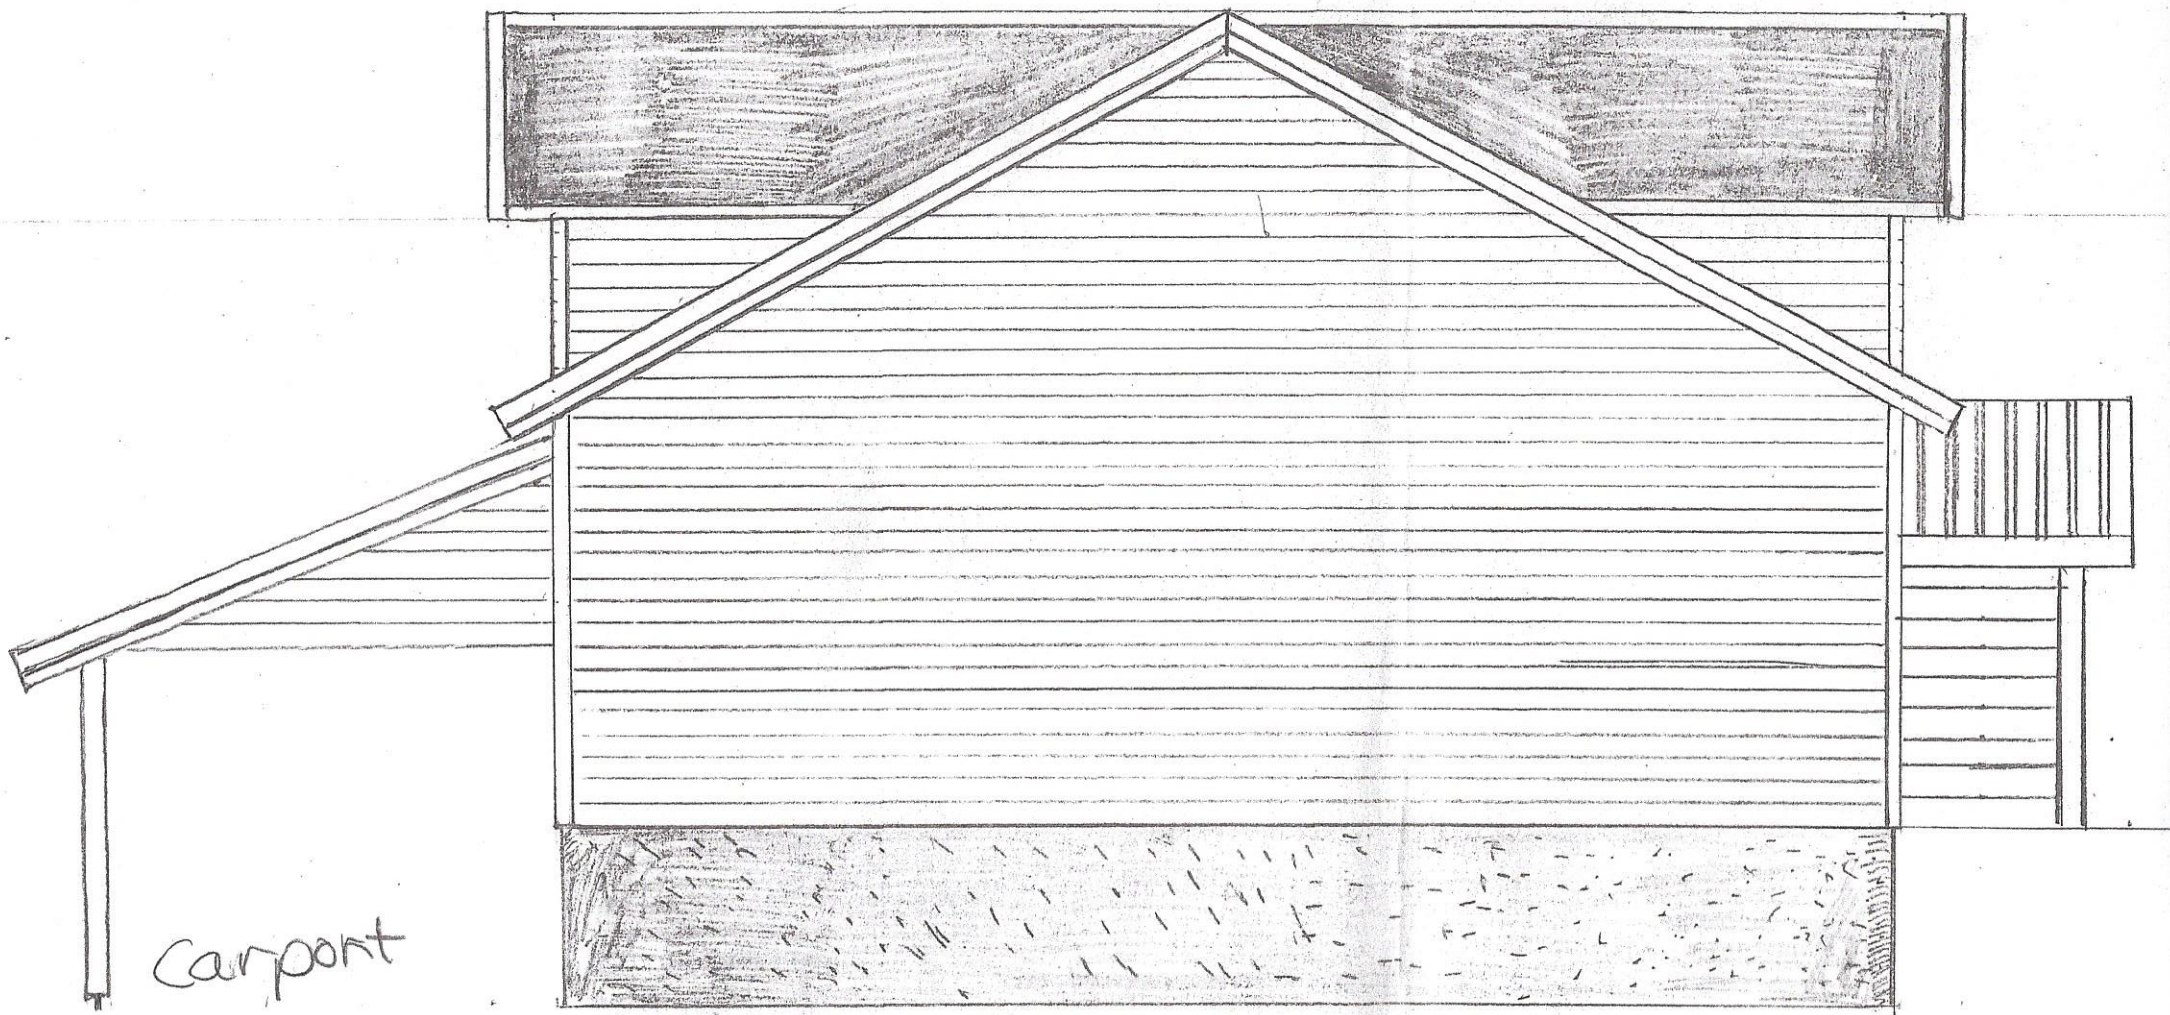


Fasade nord-etter

1:50

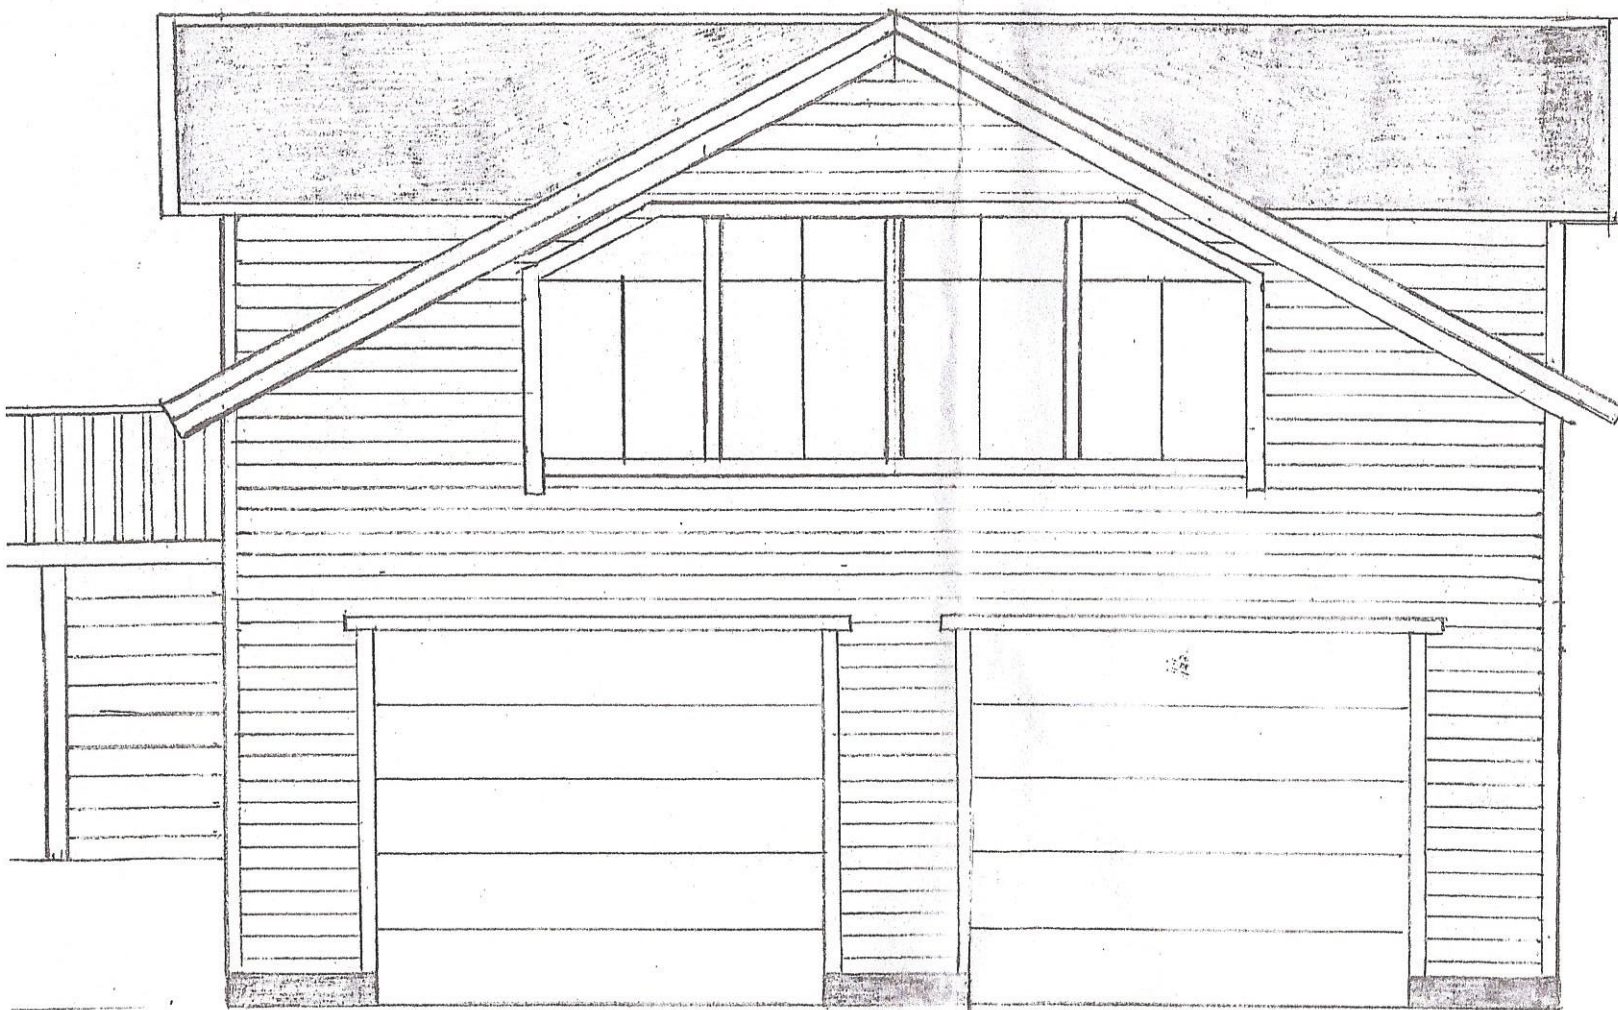


Fasade sør-ør

1:50

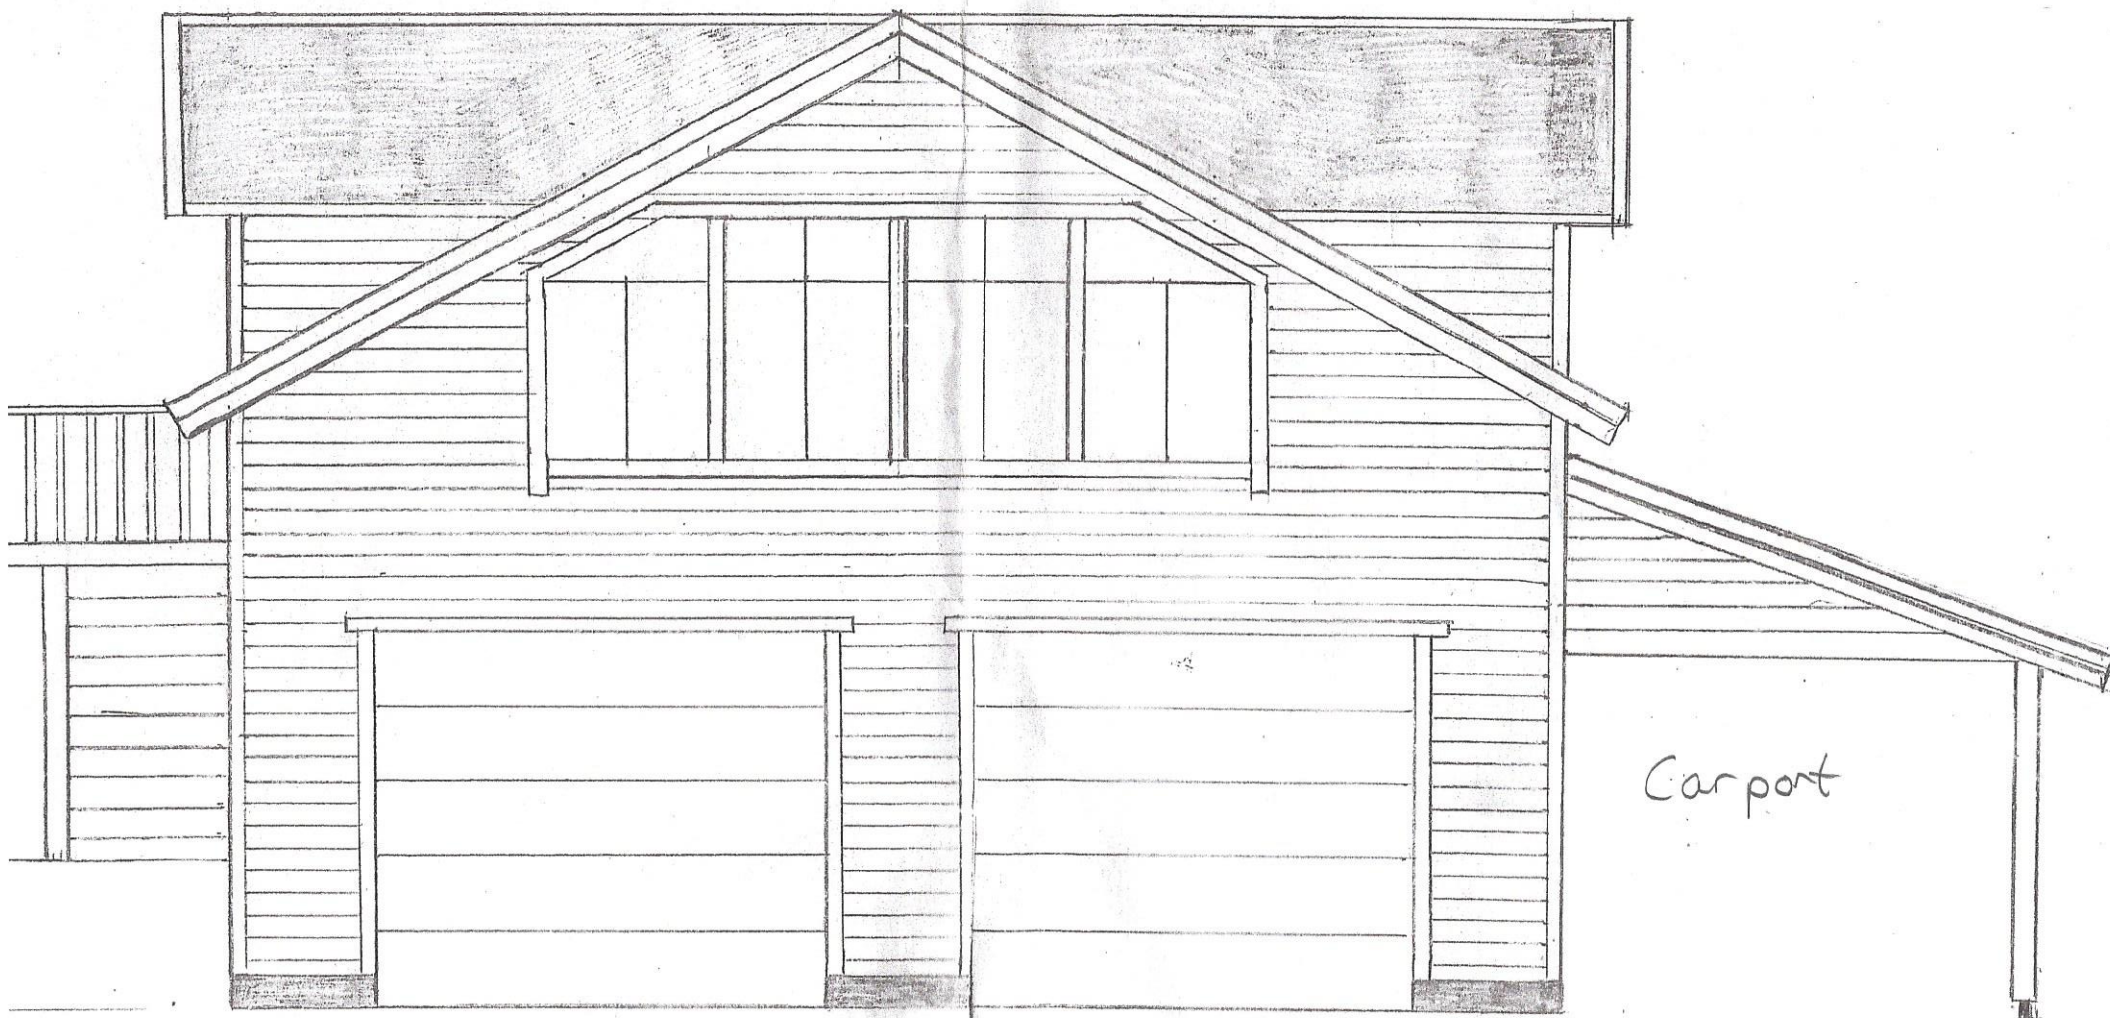


Carport

Fasade sør-øst

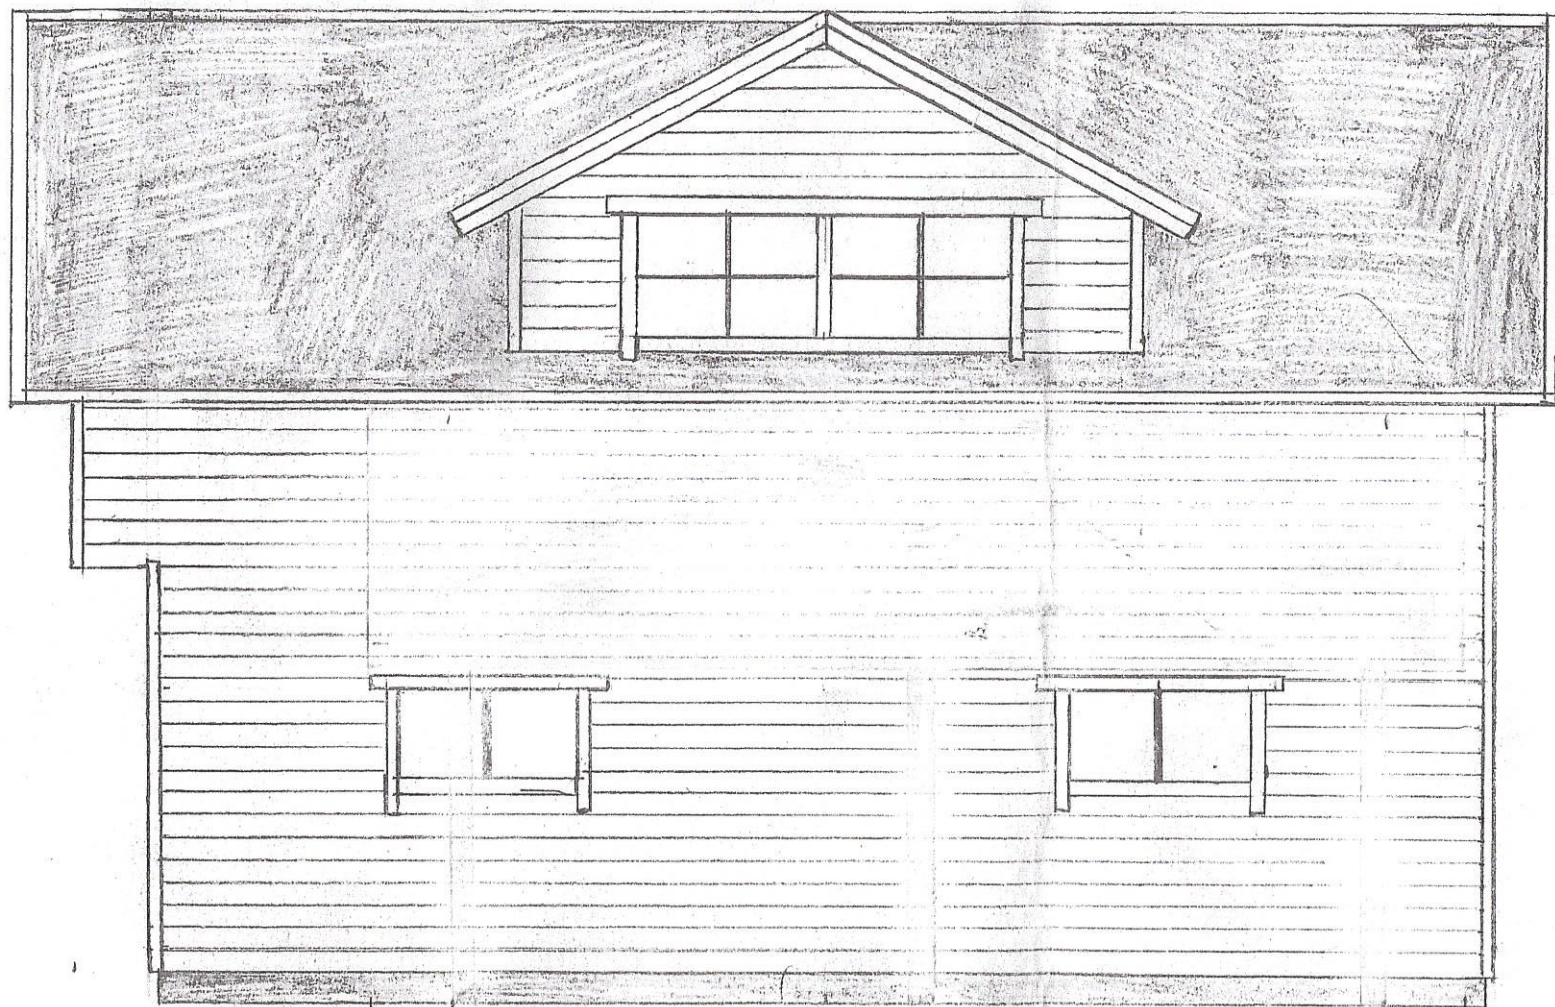

Fasade øst - for

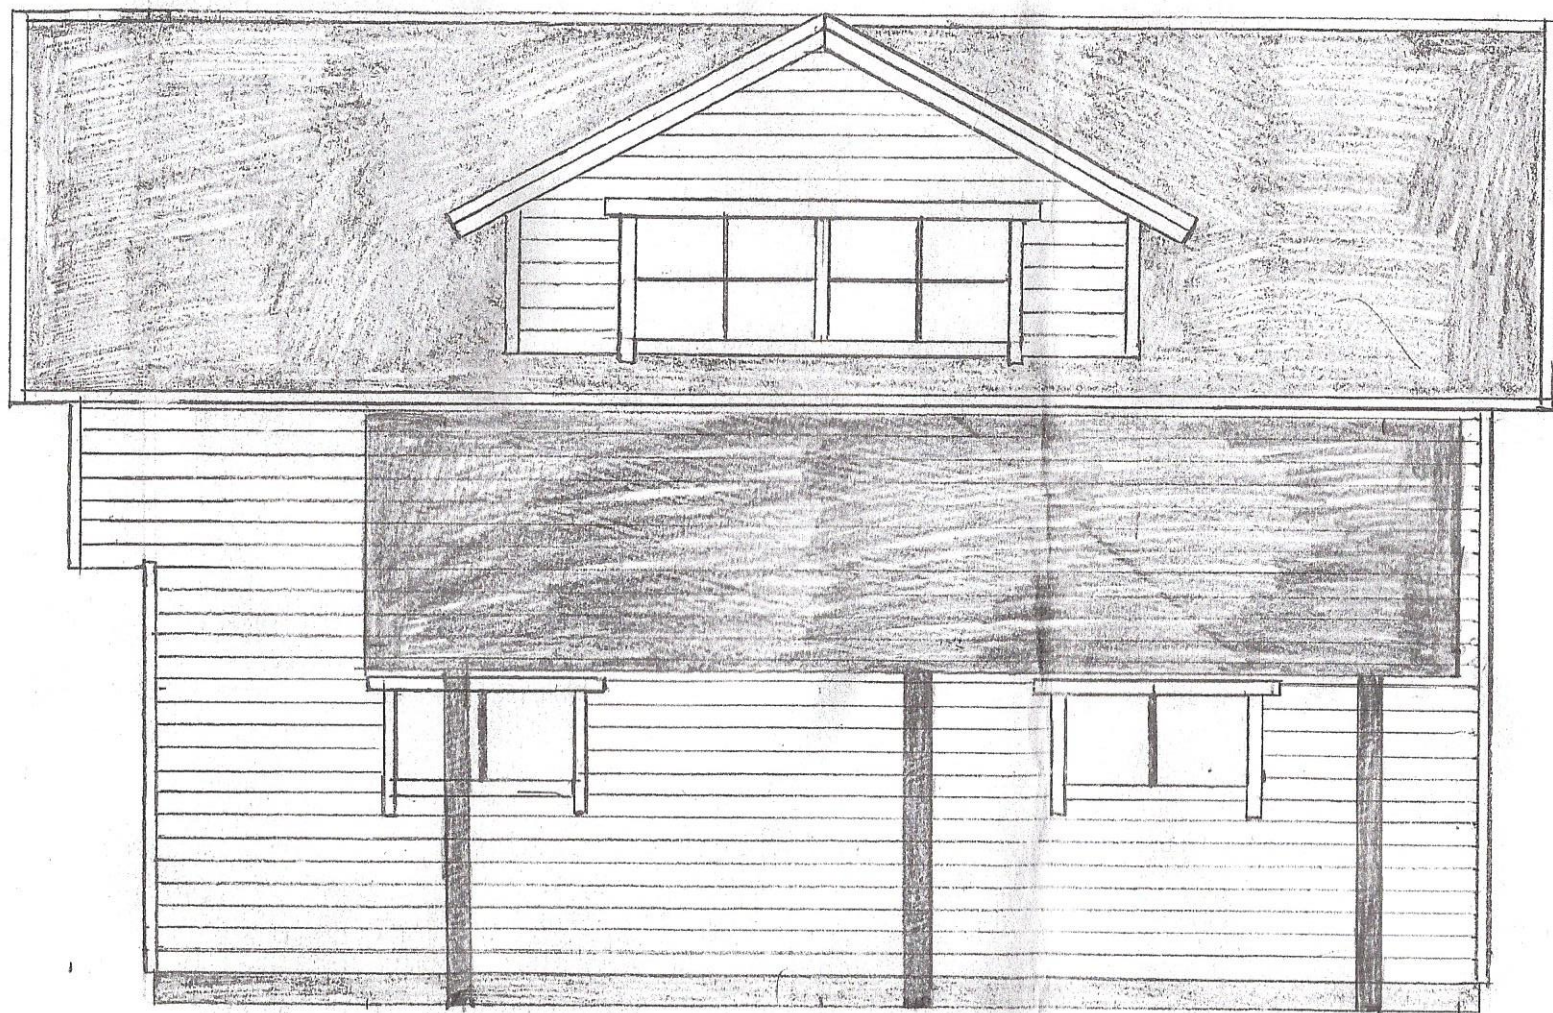

Fasade Øst - øst