


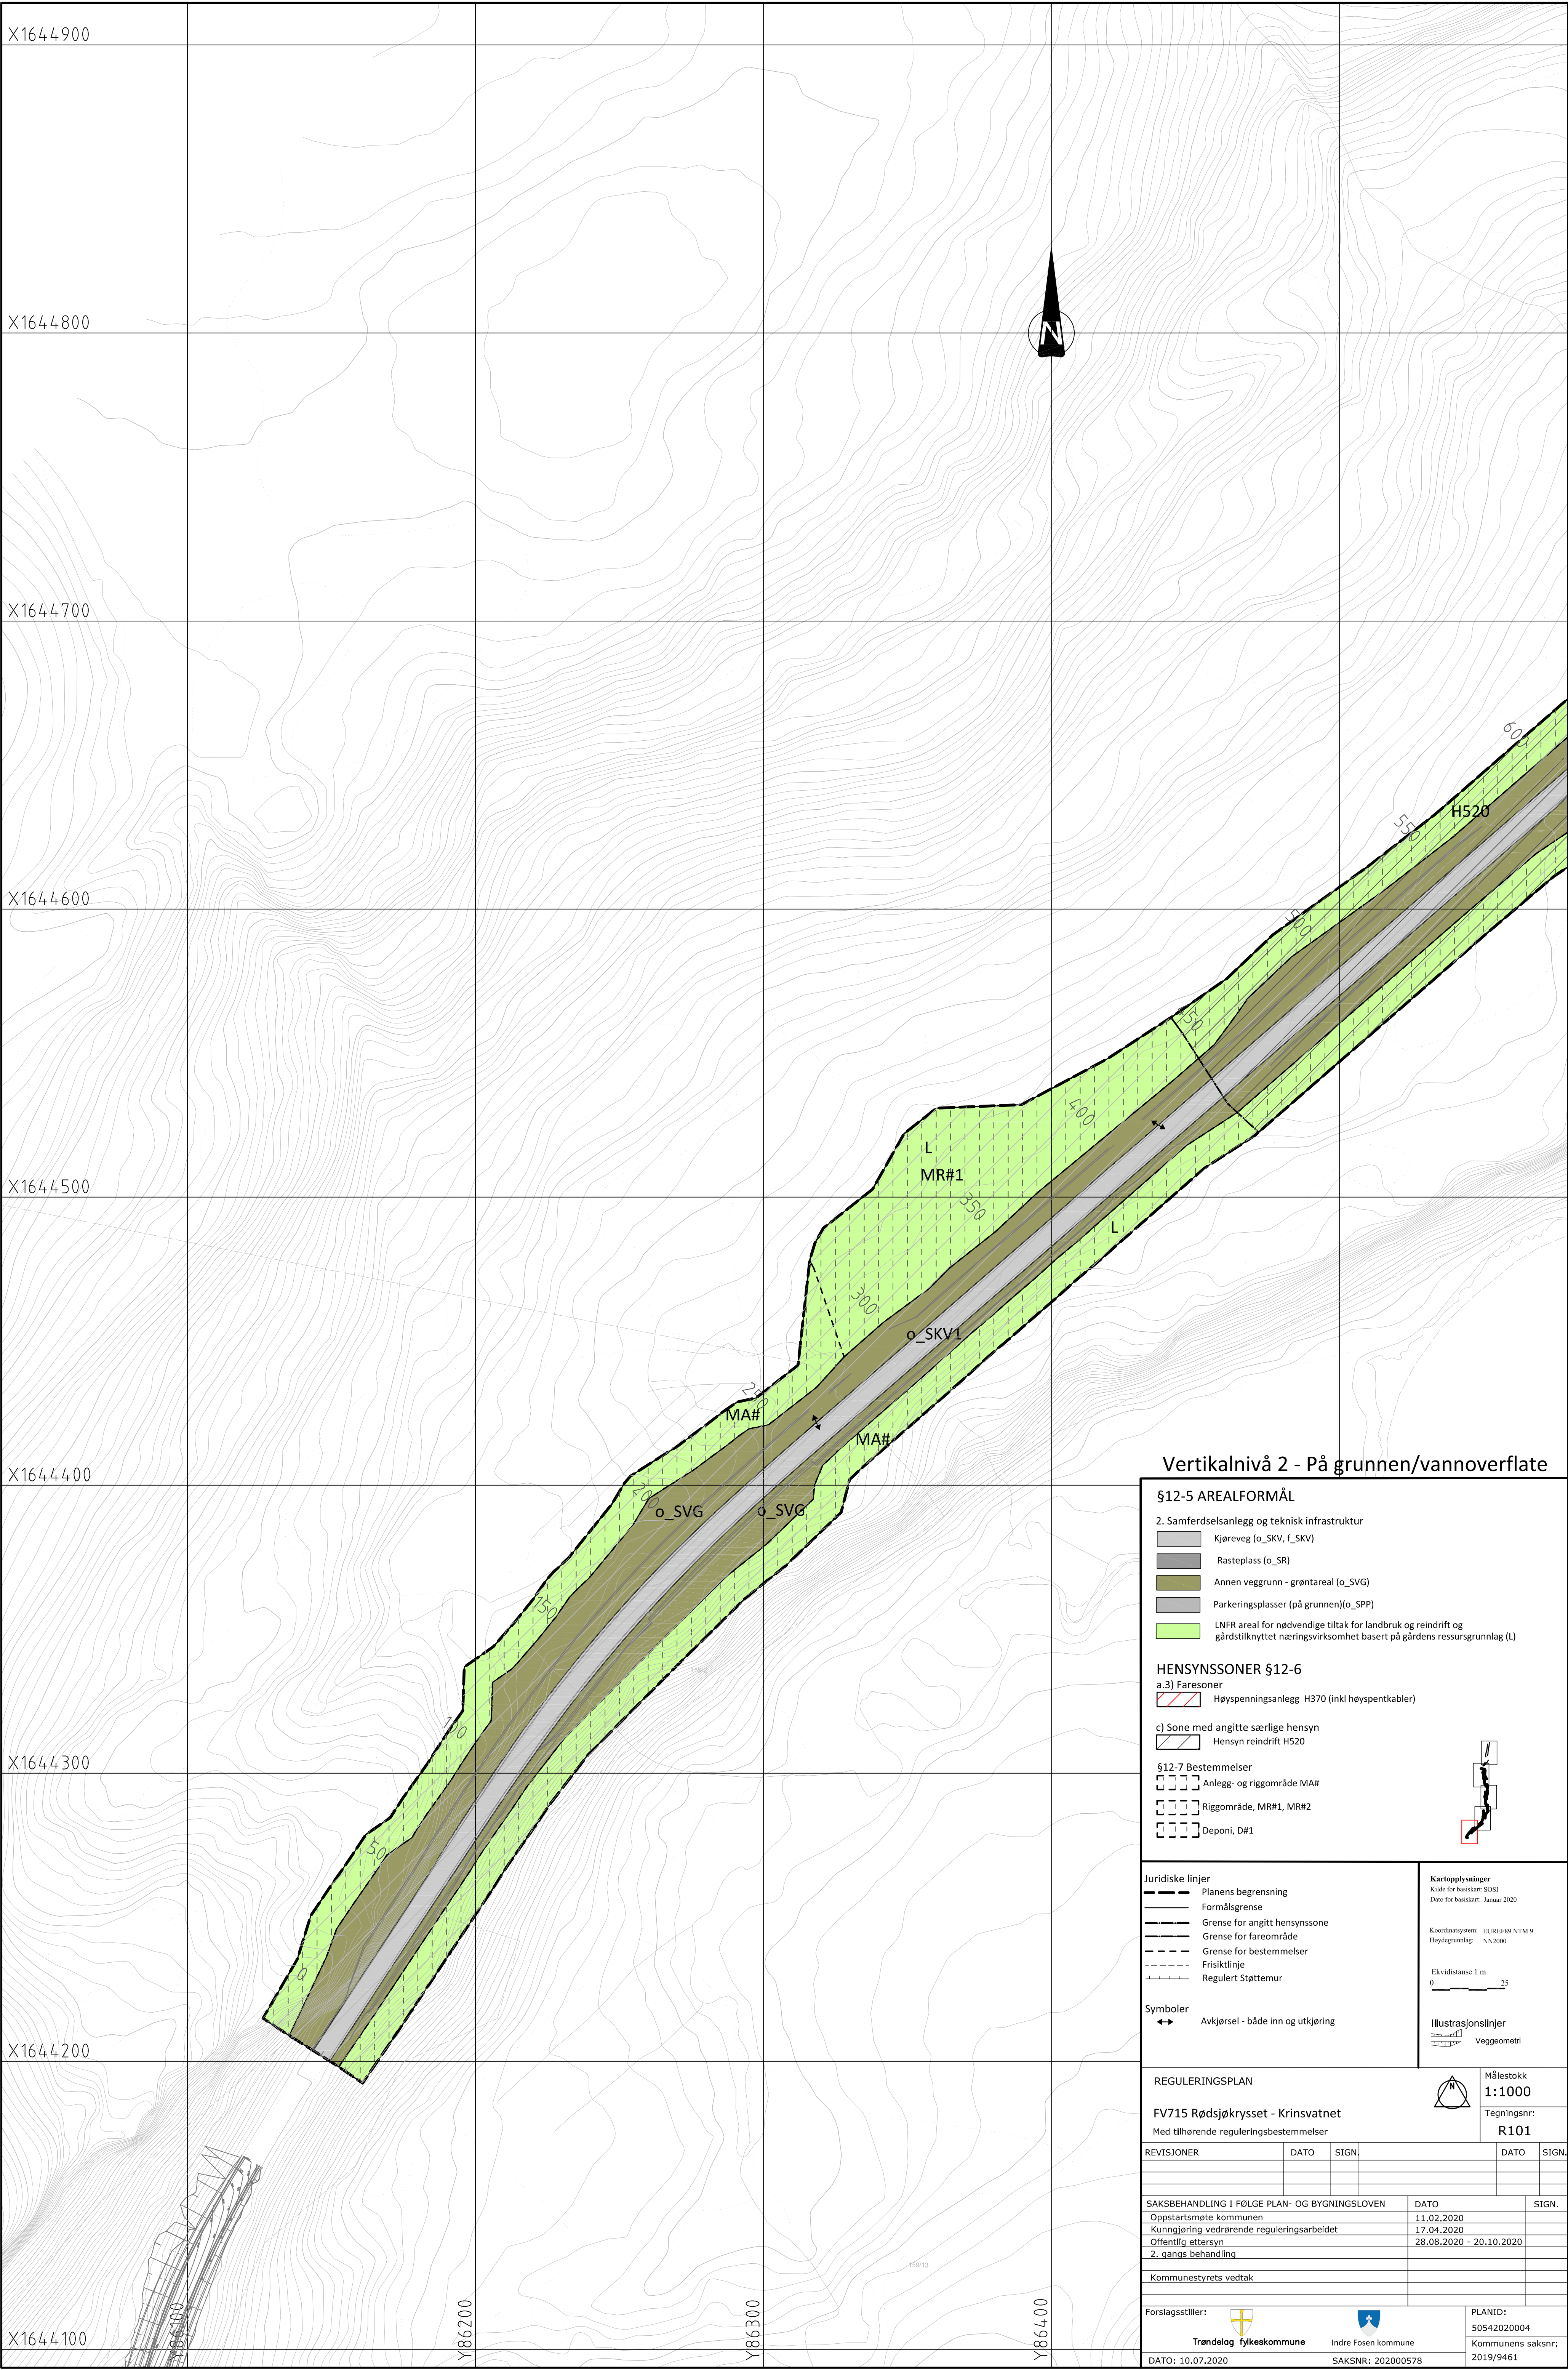

Vertikalnivå 2 - På grunnen/vannoverflate

- §12-5 AREALFORMÅL**
2. Samferdselsanlegg og teknisk infrastruktur
- Kjøreveg (o_SKV, f_SKV)
 - Rasteplass (o_SR)
 - Annen vegggrunn - grøntareal (o_SVG)
 - Parkeringsplasser (på grunnen)(o_SPP)
 - LNFR areal for nødvendige tiltak for landbruk og reindrift og gårdstilknyttet næringsvirksomhet basert på gårdens ressursgrunnlag (L)


- HENSYNSSONER §12-6**
- a.3) Faresoner
- Høyspenningsanlegg H370 (inkl høyspentkabler)

- c) Sone med angitte særlige hensyn
- Hensyn reindrift H520

- §12-7 Bestemmelser**
- Anlegg- og riggområde MA#
 - Riggområde, MR#1, MR#2
 - Deponi, D#1

- Juridiske linjer**
- Planens begrensning
 - Formålsgrense
 - Grense for angitt hensynssone
 - Grense for fareområde
 - Grense for bestemmelser
 - Frisktilinje
 - Regulert Støttemur

- Symboler**
- Avkjørsel - både inn og utkjøring

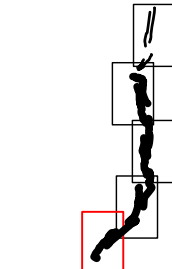

Kartopplysninger

Kilde for basiskart: SORS
Data for basiskart: Januar 2020


Koordinatsystem: EUREF89 NTM 9
Høydegrunnlag: NN2000

Ekvidistanse 1 m
0 25

Illustrasjonslinjer

Veggeometri

REGULERINGSPLAN					
FV715 Rødsjøkrysset - Krinsvatnet					
Med tilhørende reguleringsbestemmelser					
REVISJONER	DATO	SIGN.		DATO	SIGN.
SAKSBEHANDLING I FØLGE PLAN- OG BYGNINGSLOVEN				DATO	SIGN.
Oppstartsmøte kommunen				11.02.2020	
Kunngjøring vedrørende reguleringsarbeidet				17.04.2020	
Offentlig ettersyn				28.08.2020 - 20.10.2020	
2. gangs behandling					
Kommunestyrets vedtak					
Forslagsstiller:				PLANID:	
Trøndelag fylkeskommune				50542020004	
Indre Fosen kommune				Kommunens saksnr:	
DATO: 10.07.2020				2019/9461	
SAKSNR: 202000578					

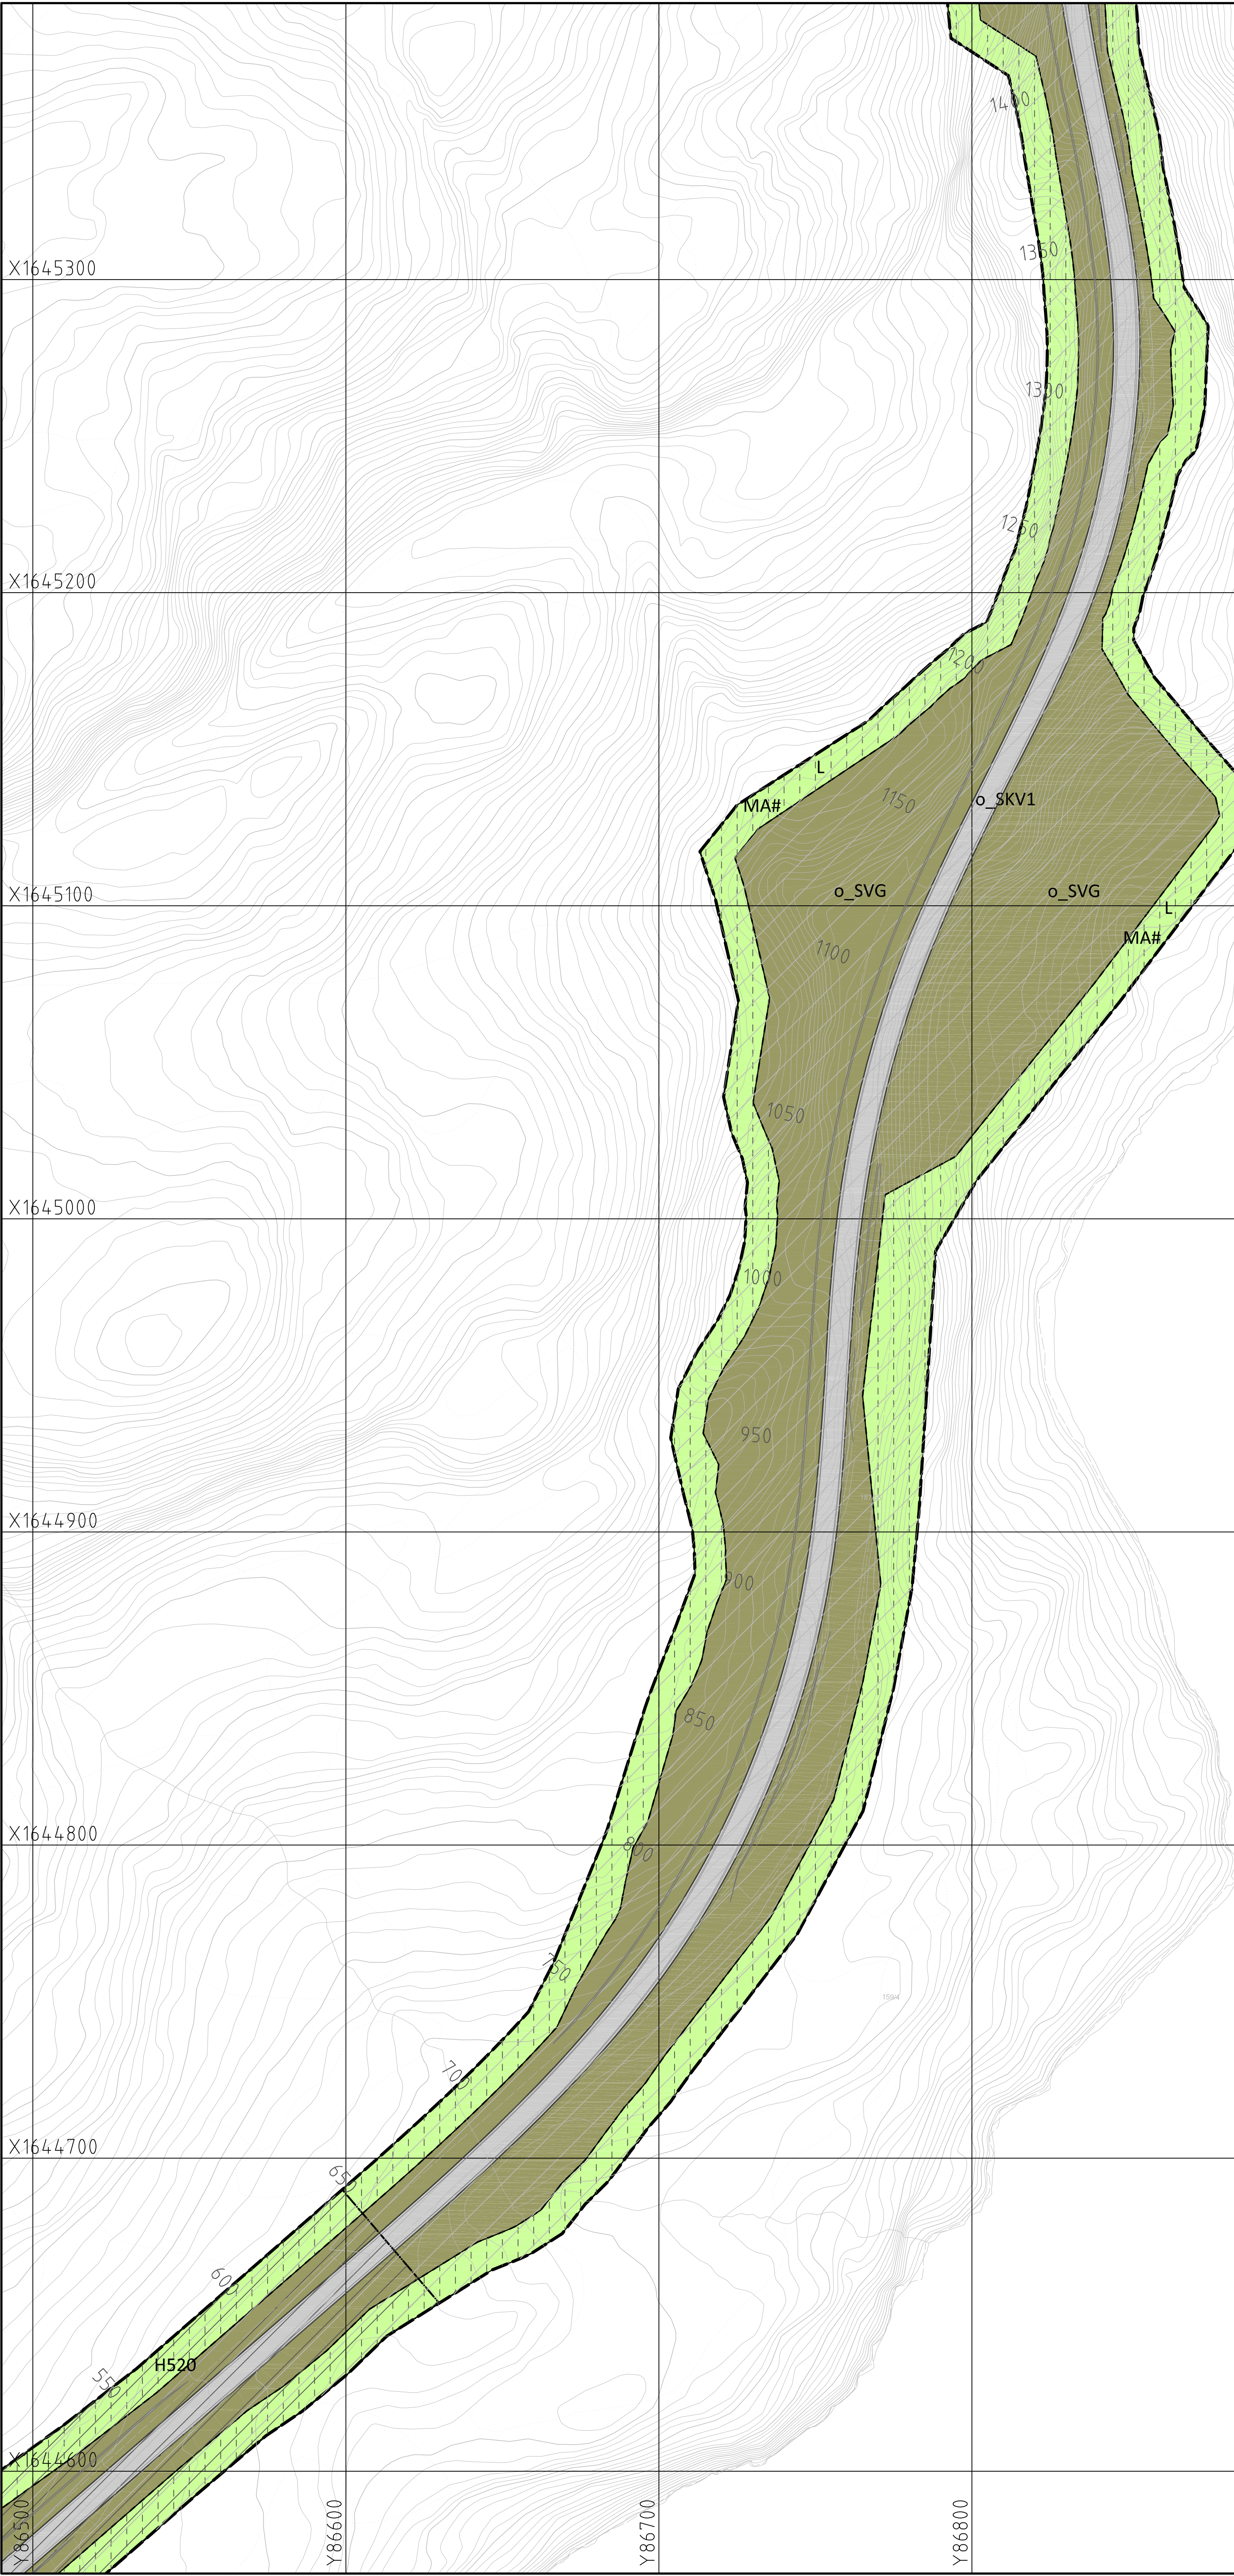

Vertikalnivå 2 - På grunnen/vannoverflate

§12-5 AREALFORMÅL

2. Samferdselsanlegg og teknisk infrastruktur

- Kjøreveg (o_SKV, f_SKV2)
- Rasteplass (o_SR)
- Annen veggrunn - grøntareal (o_SVG)
- Parkeringsplasser (på grunnen)(o_SPP)
- LNFR areal for nødvendige tiltak for landbruk og reindrift og gårdstilknyttet næringsvirksomhet basert på gårdens ressursgrunnlag (L)

HENSYNSSONER §12-6

a.3) Faresoner

- Høyspenningsanlegg H370 (inkl høyspentkabler)

c) Sone med angitte særlige hensyn

- Hensyn reindrift H520

§12-7 Bestemmelser


- Anlegg- og riggområde MA#
- Riggområde, MR#1, MR#2
- Deponi, D#1

Juridiske linjer

- Planens begrensning
- Formålsgrense
- Grense for angitt hensynssone
- Grense for fareområde
- Grense for bestemmelser
- Friskiltlinje
- Regulert Støttemur

Symboler

- Avkjørsel - både inn og utkjøring

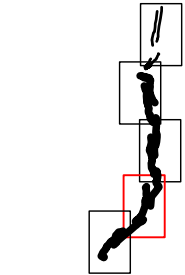

Kartopplysninger

Kilde for basiskart: SORS
Data for basiskart: Januar 2020

Koordinatsystem: EUREF89 NTM 9

Høyslegrunnlag: NN2000

Ekvidistanse 1 m

0 25

Illustrasjonslinjer

Veggeometri

REGULERINGSPLAN

FV715 Rødsjøkrysset - Krinsvatnet


Med tilhørende reguleringsbestemmelser




Målestokk
1:1000

Tegningsnr:
R102

REVISJONER	DATO	SIGN.	DATO	SIGN.
SAKSBEHANDLING I FØLGE PLAN- OG BYGNINGSLOVEN		DATO	SIGN.	
Oppstartsmøte kommunen		11.02.2020		
Kunngjøring vedrørende reguleringsarbeidet		17.04.2020		
Offentlig ettersyn		28.08.2020 - 20.10.2020		
2. gangs behandling				
Kommunestyrets vedtak				
Forslagsstiller:		PLANID:		
Trøndelag fylkeskommune		50542020004		
Indre Fosen kommune		Kommunens saksnr:		
DATO: 10.07.2020		SAKSNR: 202000578		2019/9461

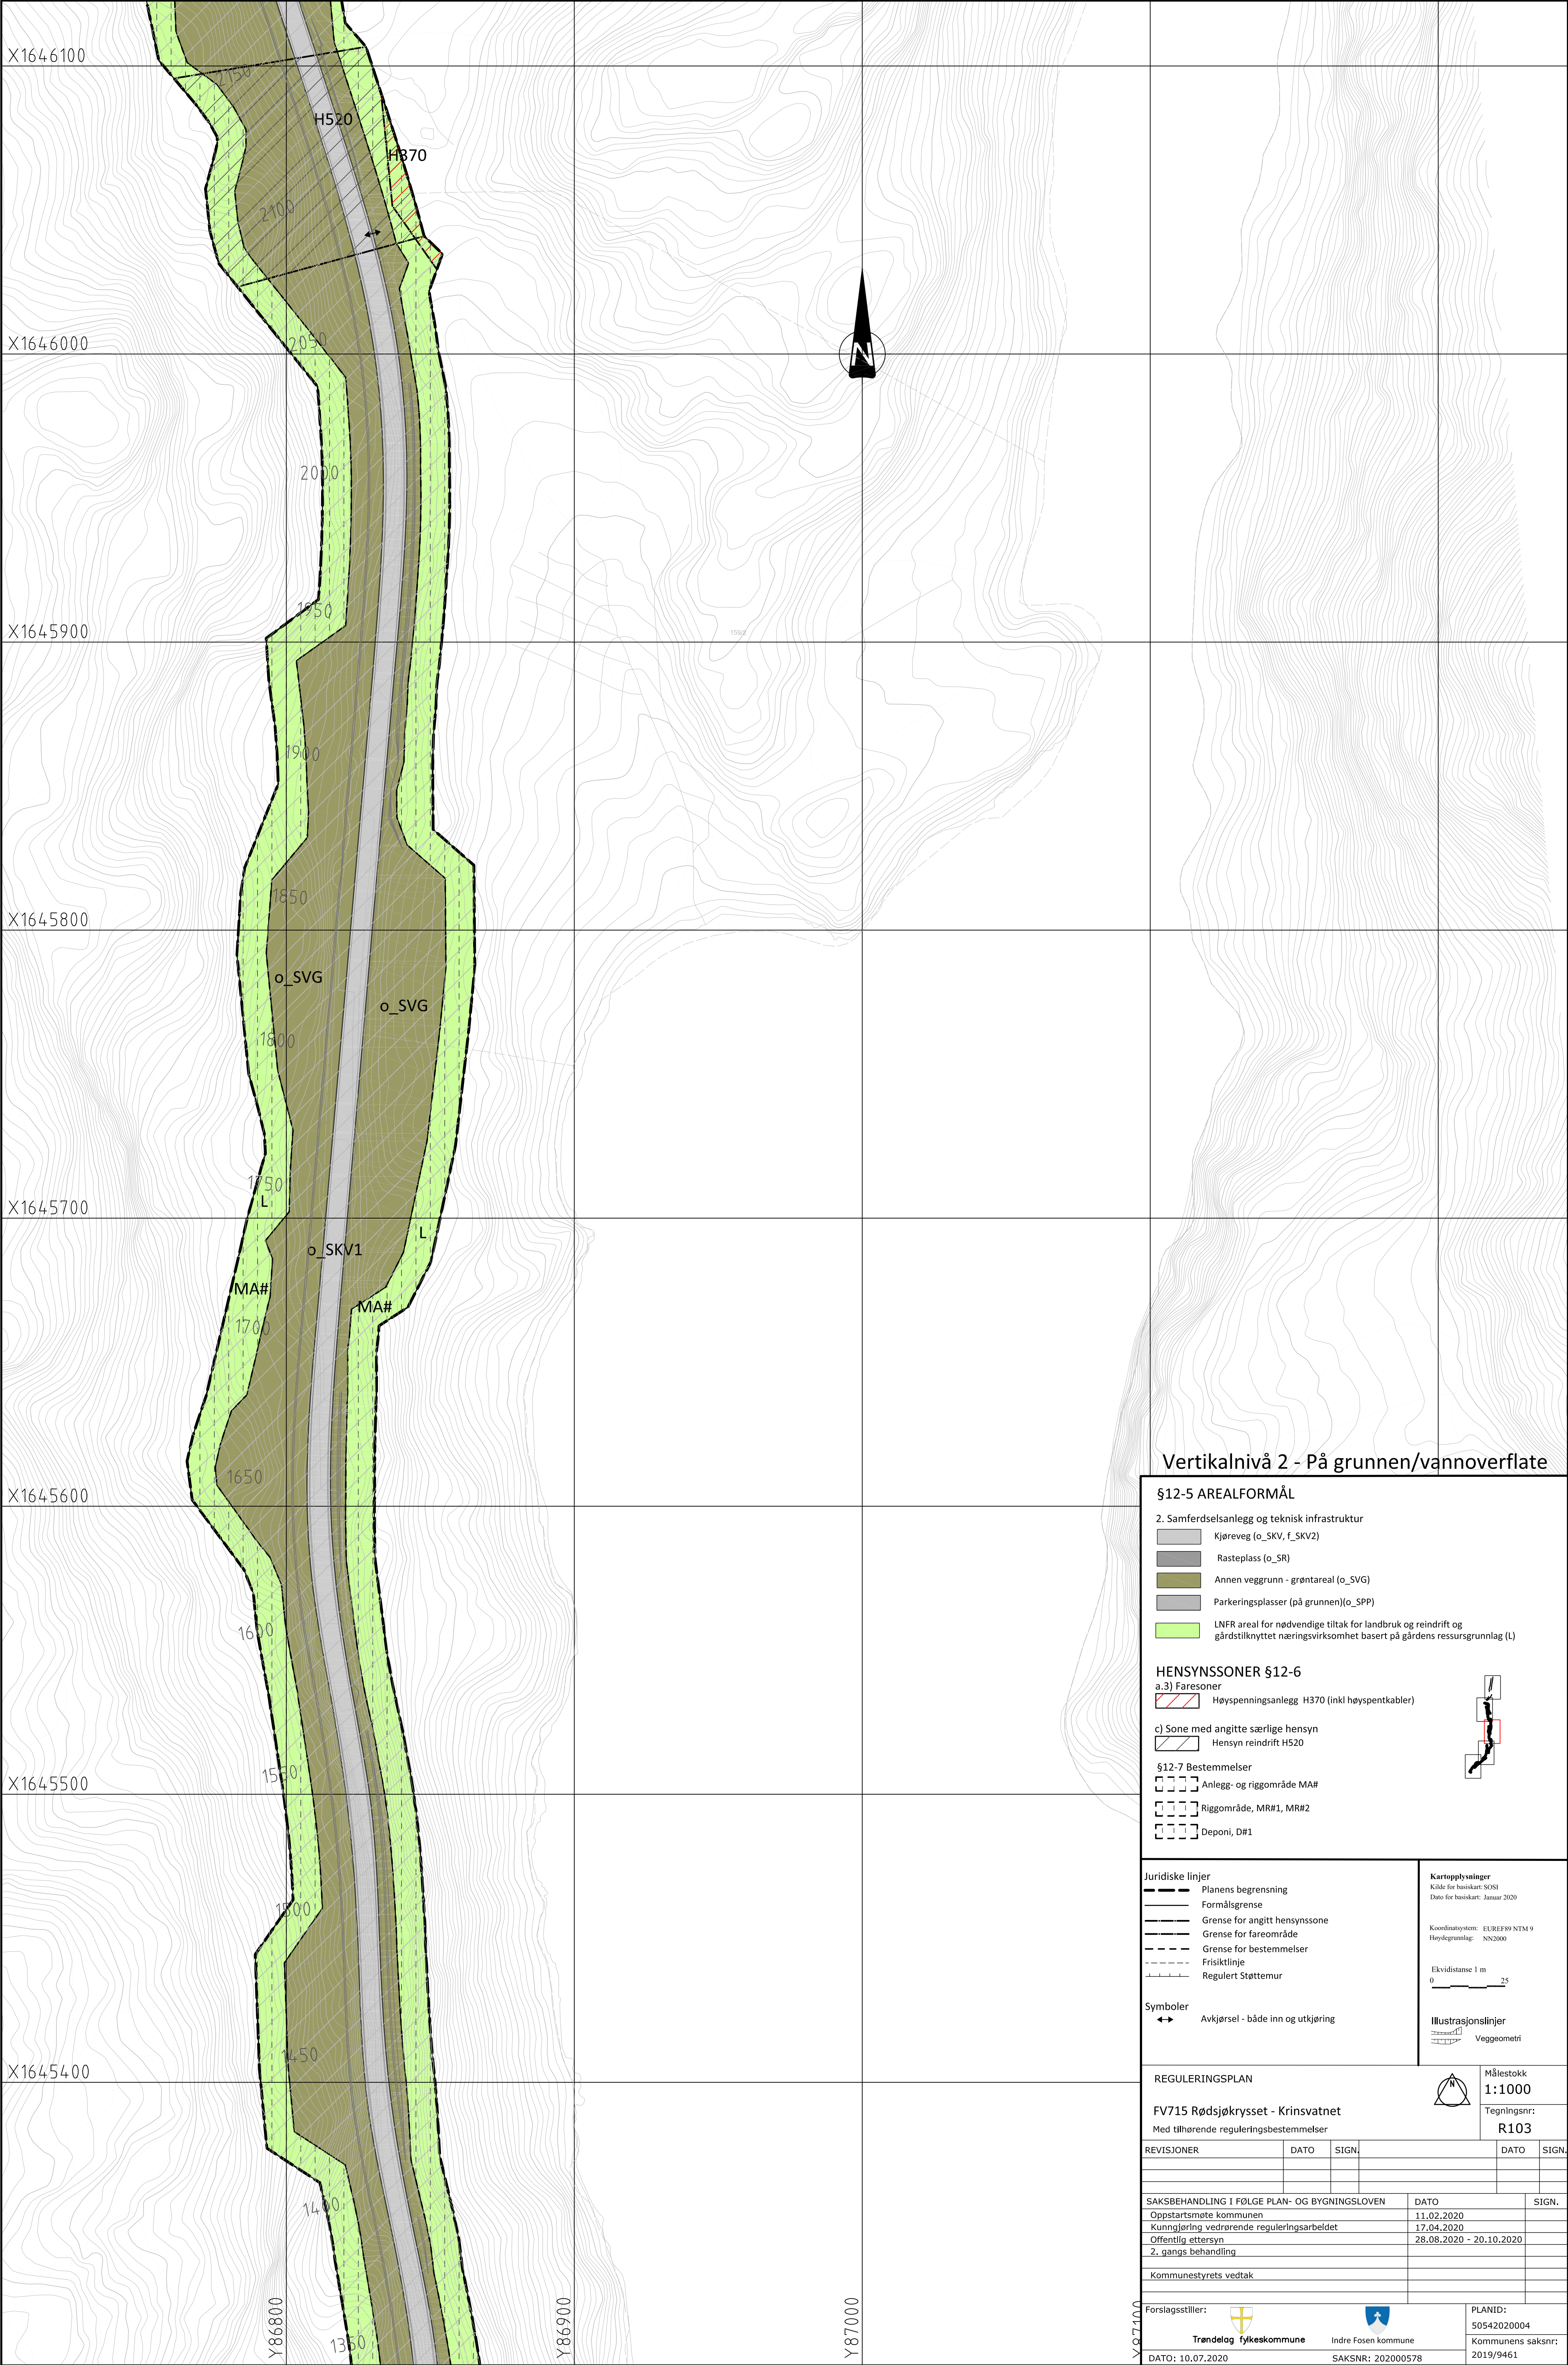

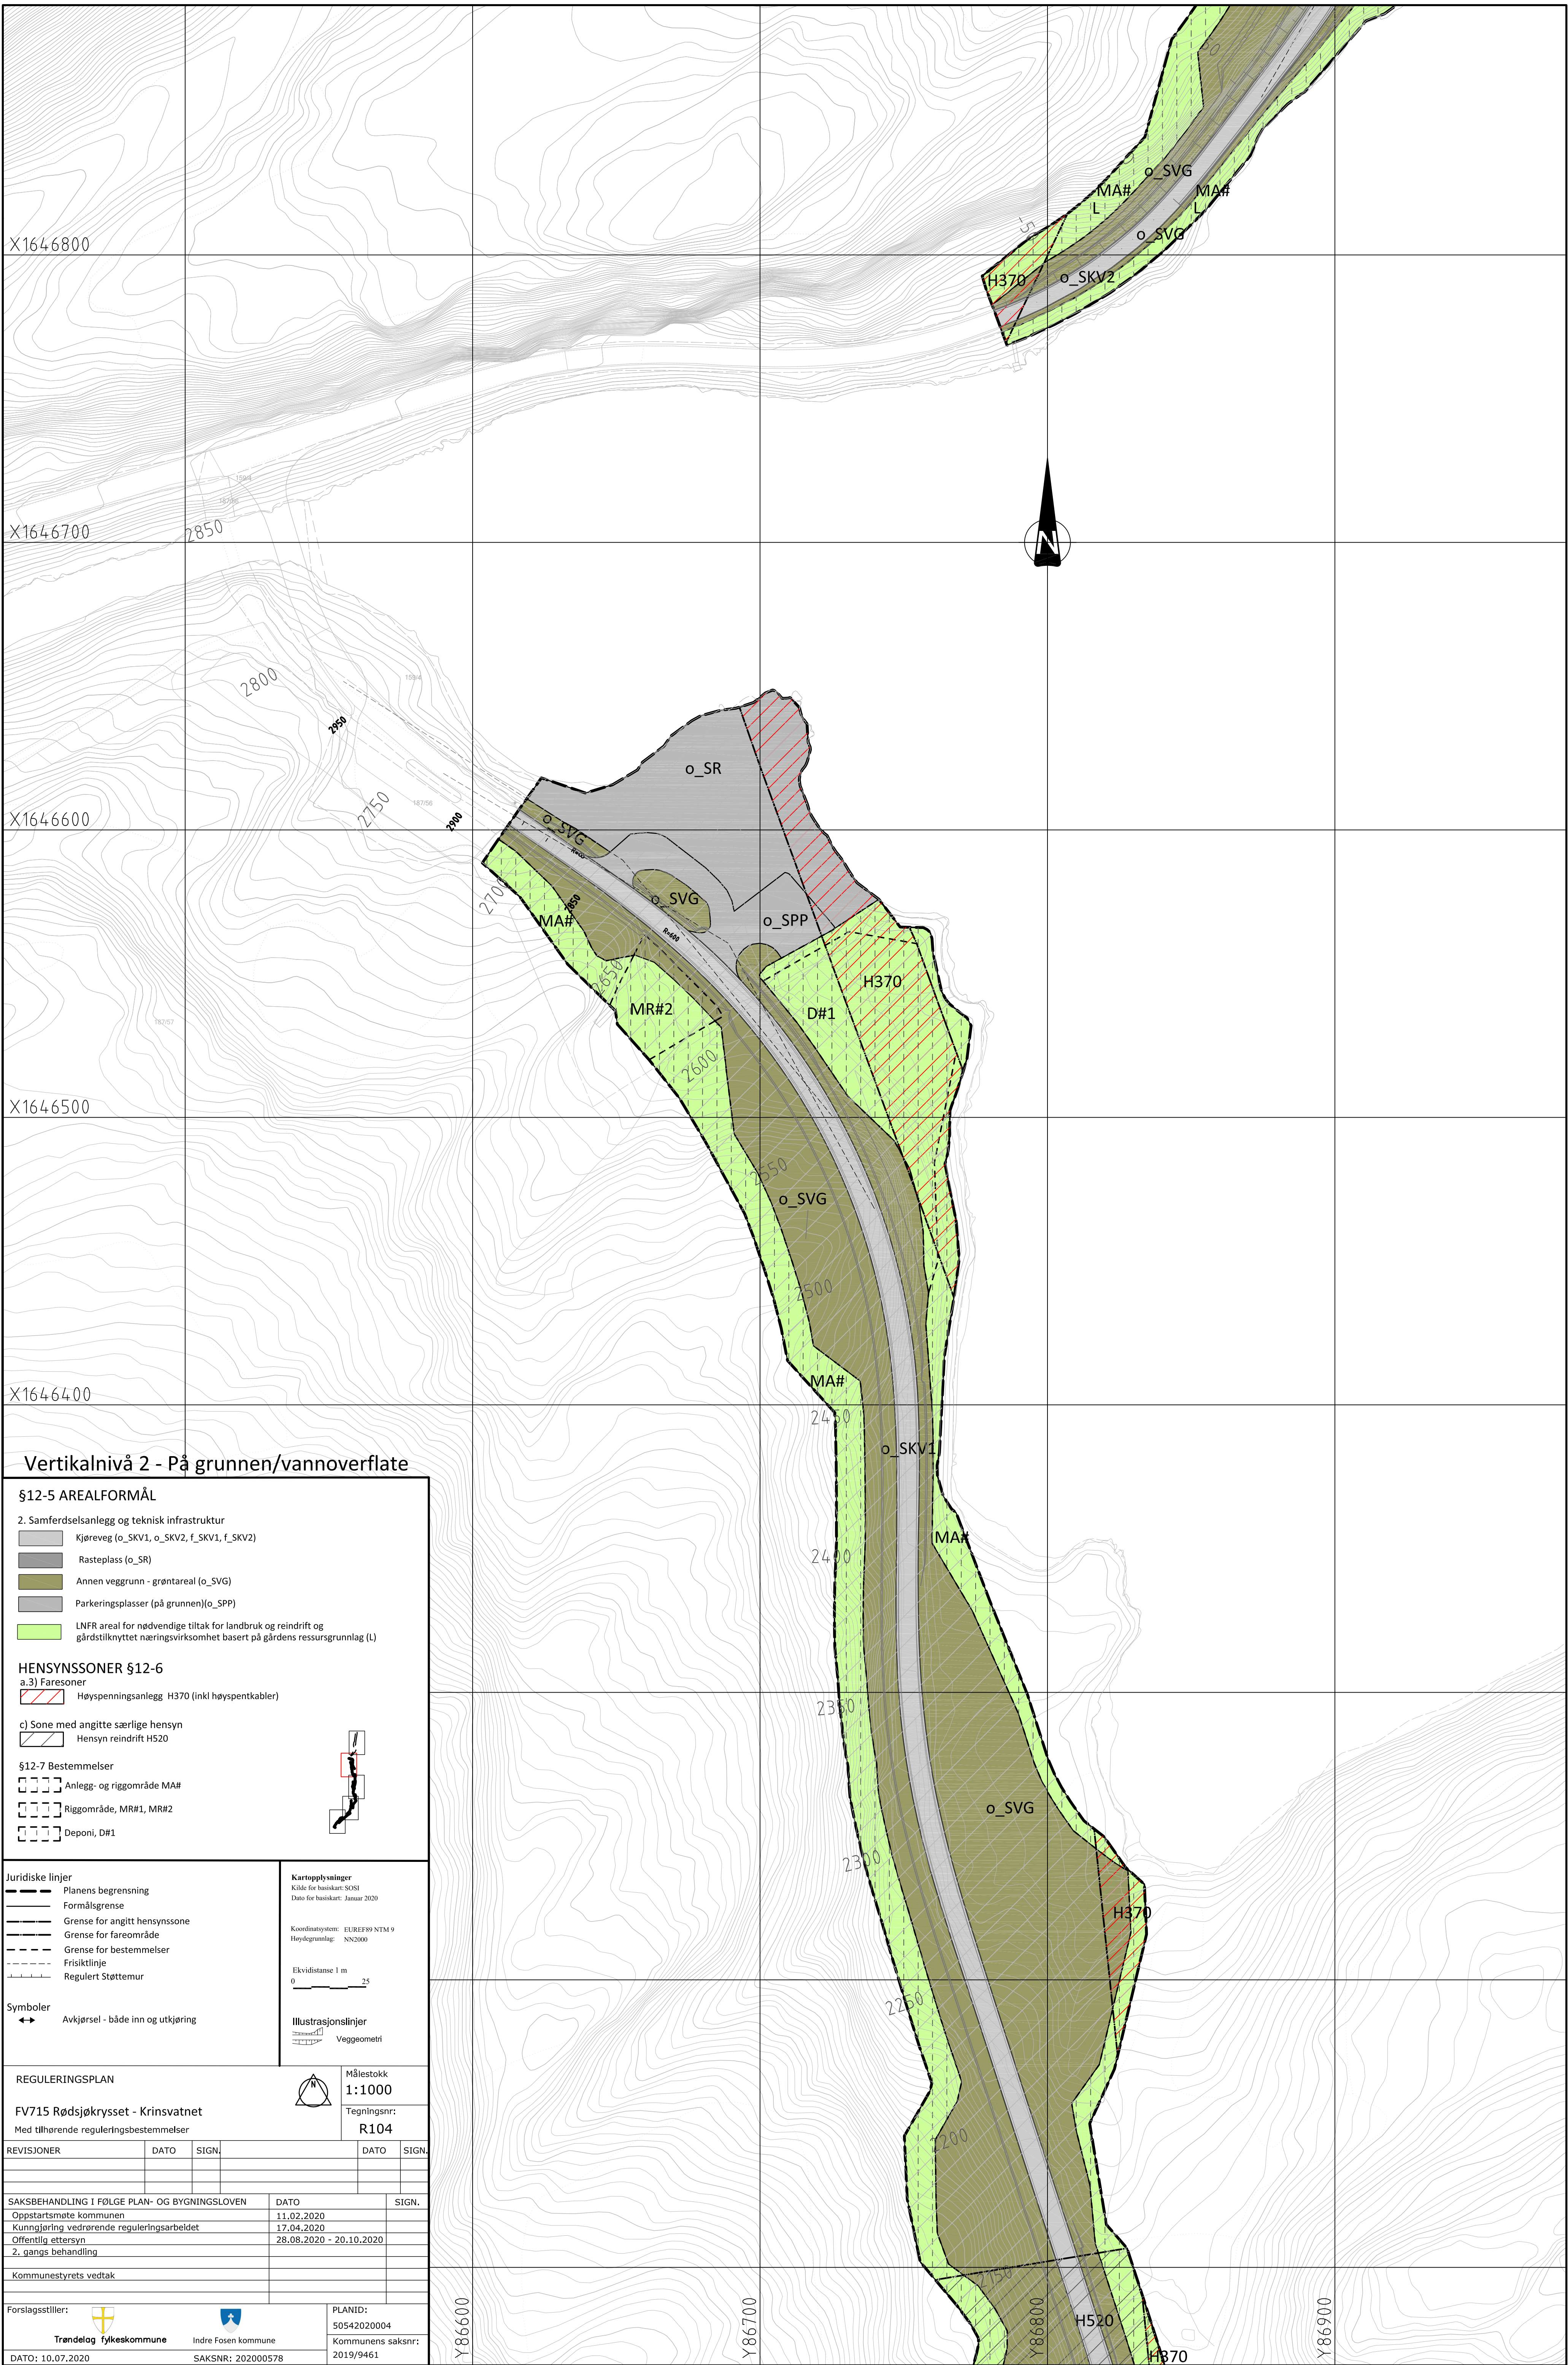

Vertikalnivå 2 - På grunnen/vannoverflate

- §12-5 AREALFORMÅL
2. Samferdselsanlegg og teknisk infrastruktur
- Kjøreveg (o_SKV1, o_SKV2, f_SKV1, f_SKV2)
 - Rasteplass (o_SR)
 - Annen veggrunn - grøntareal (o_SVG)
 - Parkeringsplasser (på grunnen)(o_SPP)
 - LNFR areal for nødvendige tiltak for landbruk og reindrift og gårdstilknyttet næringsvirksomhet basert på gårdens ressursgrunnlag (L)

- HENSYNSSONER §12-6
- a.3) Faresoner
- Høyspenningsanlegg H370 (inkl høyspentkabler)

- c) Sone med angitte særlige hensyn
- Hensyn reindrift H520

- §12-7 Bestemmelser
- Anlegg- og riggområde MA#
 - Riggområde, MR#1, MR#2
 - Deponi, D#1

- Juridiske linjer
- Planens begrensning
 - Formålsgrense
 - Grense for angitt hensynssone
 - Grense for fareområde
 - Grense for bestemmelser
 - Frisktlinje
 - Regulert Støttemur

- Symboler
- Avkjørsel - både inn og utkjøring

Kartopplysninger

Kilde for basiskart: SOSI
Data for basiskart: Januar 2020

Koordinatsystem: EUREF89 NTM 9

Høydegrunnlag: NN2000

Ekvidistanse 1 m

0 25

Illustrasjonslinjer

Veggeometri

REGULERINGSPLAN

FV715 Rødsjøkrysset - Krinsvatnet

Med tilhørende reguleringsbestemmelser

Målestokk
1:1000

Tegningsnr:
R104

REVISJONER	DATO	SIGN.	DATO	SIGN.

SAKSBEHANDLING I FØLGE PLAN- OG BYGNINGSLOVEN	DATO	SIGN.
Oppstartsmøte kommunen	11.02.2020	
Kunngjøring vedrørende reguleringsarbeidet	17.04.2020	
Offentlig ettersyn	28.08.2020 - 20.10.2020	
2. gangs behandling		

Kommunestyrets vedtak

Forlagsstiller:

Trøndelag fylkeskommune

Indre Fosen kommune

PLANID:

50542020004

Kommunens saksnr:

2019/9461

DATO: 10.07.2020

SAKSNR: 202000578

X1647600

X1647500

X1647400

X1647300

X1647200

X1647100

X1647000

X1646900

Y86800

Y86900

Y87000

Y87100



Vertikalnivå 2 - På grunnen/vannoverflate

§12-5 AREALFORMÅL

2. Samferdselsanlegg og teknisk infrastruktur

- Kjøreveg (o_SKV1, f_SKV2)
- Rasteplass (o_SR)
- Annen vegggrunn - grøntareal (o_SVG)
- Parkeringsplasser (på grunnen)(o_SPP)
- LNFR areal for nødvendige tiltak for landbruk og reindrift og gårdstilknyttet næringsvirksomhet basert på gårdens ressursgrunnlag (L)

HENSYNSSONER §12-6

a.3) Faresoner


- Høyspenningsanlegg H370 (inkl høyspentkabler)

c) Sone med angitte særlige hensyn

- Hensyn reindrift H520

§12-7 Bestemmelser

- Anlegg- og riggområde MA#
- Riggområde, MR#1, MR#2
- Deponi, D#1

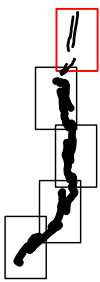

Juridiske linjer

- Planens begrensning
- Formålsgrense
- Grense for angitt hensynssone
- Grense for fareområde
- Grense for bestemmelser
- Frisktilinje
- Regulert Støttemur

Symboler

- Avkjørsel - både inn og utkjøring

Kartopplysninger

Kilde for basiskart: SSB

Data for basiskart: Januar 2020

Koordinatsystem: EUREF89 NTM 9

Høyslagringslag: NN2000

Ekvidistanse 1 m

0 25

Illustrasjonslinjer

Veggeometri

REGULERINGSPLAN

FV715 Rødsjøkrysset - Krinsvatnet

Med tilhørende reguleringsbestemmelser



Målestokk

1:1000

Tegningsnr:

R105

REVISJONER	DATO	SIGN.	DATO	SIGN.
------------	------	-------	------	-------

SAKSBEHANDLING I FØLGE PLAN- OG BYGNINGSLOVEN	DATO	SIGN.
---	------	-------

Oppstartsmøte kommunen	11.02.2020	
Kunngjøring vedrørende reguleringsarbeidet	17.04.2020	
Offentlig ettersyn	28.08.2020 - 20.10.2020	
2. gangs behandling		

Kommunestyrets vedtak		
-----------------------	--	--

Forslagsstiller:



Trøndelag fylkeskommune



Indre Fosen kommune

PLANID:

50542020004

Kommunens saksnr:

2019/9461

DATO: 10.07.2020

SAKSNR: 202000578