

**For matrikkelenhet:**

Kommune: 5058 - ÅFJORD
Gårdsnummer: 58
Bruksnummer: 317

Utskriftsdato/klokkeslett: 30.06.2020 kl. 14:01
Produsert av: Gisle Kvernland - 1630 Åfjord
Attestert av: Åfjord kommune

Orientering om matrikkelbrev

Matrikkelbrevet er hjemlet i «Löv om eigedomsregistrering» (matrikkellova) av 17. juni 2005. Etter definisjonen i matrikkellovens § 3 d) er matrikkelbrevet en attestert utskrift av matrikkelen som viser alle registrerte opplysninger om en matrikkelenhet ved oppgitt dato.

Om fullstendighet og nøyaktighet i matrikkelbrevet

Matrikkelen ble etablert ved konvertering av data fra tidligere registre. Det kan variere hvor gode disse dataene er med hensyn på fullstendighet og nøyaktighet. I enkelte tilfeller kan grensepunkt og grenselinjer mangle helt eller delvis eller være feil registrert. Det kan også være feil og mangler ved registrert bygnings- og adresseinformasjon. Fullstendighet og stedfestingsnøyaktighet er generelt bedre innenfor enn utenfor tettbygde strøk. Vær oppmerksom på at for mange matrikkelenheter og bygg hefter usikkerhet ved arealet som oppgis.

For utfyllende informasjon: www.kartverket.no/matrikkelbrev

Matrikkelenhet

Matrikkelenhetstype: Grunneiendom
Bruksnavn:
Etableringsdato: 05.12.2019
Skyld: 0
Er tinglyst: Ja
Har festegrunner: Nei
Er seksjonert: Ja

Arealrapport

Tekst	Areal	Kommentar
Beregna areal for 58 / 317 med areal av festegrunner og seksjonert uteareal	220,8 m2	
Beregna areal for 58 / 317 uten areal av festegrunner og seksjonert uteareal	220,8 m2	

Eierforhold

Tinglyste eierforhold

Rolle	Status	Føds.d./org.nr	Navn	Bruksenhet	Adresse	Andel
			Matrikkelenhet 5058 - 58 / 317 / 0 / 1			30 / 355
			Matrikkelenhet 5058 - 58 / 317 / 0 / 2			26 / 355
			Matrikkelenhet 5058 - 58 / 317 / 0 / 3			26 / 355
			Matrikkelenhet 5058 - 58 / 317 / 0 / 4			33 / 355
			Matrikkelenhet 5058 - 58 / 317 / 0 / 5			25 / 355
			Matrikkelenhet 5058 - 58 / 317 / 0 / 6			25 / 355
			Matrikkelenhet 5058 - 58 / 317 / 0 / 7			24 / 355
			Matrikkelenhet 5058 - 58 / 317 / 0 / 8			26 / 355
			Matrikkelenhet 5058 - 58 / 317 / 0 / 9			140 / 355

Oversikt over teiger

(EUREF89 UTM Sone 32)

Løpenr	Type	Hovedteig	Nord	Øst	Høyde	Areal	Merknader
1	Teig	Ja	7093197	559948		220,8 m2	

Forretninger der matrikkelenheten er involvert

Forretning	Forretningsdokumentdato	Status	Tinglysing	Endret dato	Matrikkelføring
Forretningstype	Kommunal saksreferanse				Signatur Dato
Årsak til feilretting	Annen referanse				
Feilretting av seksjoner	17.06.2020				1630kgv 17.06.2020
Feilretting	2020/1454				
Feilføring		Rolle	Matrikkelenhet		Arealendring
		Etablert/Endret	5058 - 58/317		
		Etablert/Endret	5058 - 58/317/0/9		


Forretning Forretningstype Årsak til feilretting	Forretningsdokumentdato Kommunal saksreferanse Annen referanse	Status	Tinglysing	Endret dato	Matrikkelføring Signatur Dato
Seksjonering	03.06.2020	Tinglyst		23.06.2020	1630kvg 03.06.2020
Seksjonering	2020/1454	Rolle	Matrikkelenhet		Arealendring
		Etablert/Endret	5058 - 58/317		
		Etablert/Endret	5058 - 58/317/0/1		
		Etablert/Endret	5058 - 58/317/0/2		
		Etablert/Endret	5058 - 58/317/0/3		
		Etablert/Endret	5058 - 58/317/0/4		
		Etablert/Endret	5058 - 58/317/0/5		
		Etablert/Endret	5058 - 58/317/0/6		
		Etablert/Endret	5058 - 58/317/0/7		
		Etablert/Endret	5058 - 58/317/0/8		
		Etablert/Endret	5058 - 58/317/0/9		
Omnummerering v/kommuneendring	01.01.2020	Tinglyst		01.01.2020	smatmynd 01.01.2020
Omnummerering		Omnummerert til:	5058 - 58/317		
		Omnummerert fra:	5018 - 58/317		
Opprett ny grunneiendom ved fradeling	05.12.2019	Tinglyst		05.12.2019	1630kvg 05.12.2019
Oppmålingsforretning	2019/1740	Rolle	Matrikkelenhet		Arealendring
	J 58/19	Avgiver	5018 - 58/47		-220,8
		Mottaker	5018 - 58/317		220,8
		Berørt	5018 - 58/24		0

Aktive bygg som er registrert på matrikkelenheten

Bygningsnr:	183 654 098	Bebygd areal:	0	Ant. boliger:	0	<u>Datoer</u>
Løpenr:		Bruksareal bolig:	0	Ant. etasjer:	0	Rammetillatelse:
Repr.punkt:	Koordinatsystem: EUREF89 UTM Sone 32	Bruksareal annet:	0	Vannforsyning:		Igangsettingstillatelse:
	Nord: 7093197 Øst: 559948	Bruksareal totalt:	0	Avløp:		Tatt i bruk:
Bygningsendringskode:		Bruttoareal bolig:	0	Har heis:	Nei	Midlertidig brukstillatelse:
Bygningstype:	Garasjeuthus anneks til bolig	Bruttoareal annet:	0			Ferdigattest:
Næringsgruppe:		Bruttoareal totalt:	0			
Bygningsstatus:	Tatt i bruk	Alternativt areal:	0			
Energikilder:		Alternativt areal 2:	0			
Oppvarming:						


Bruksenheter

Adresse	Bruksenhetsnummer	Bruksenhetstype	Bruksareal	Ant. rom	Kjøkkentilgang	Bad	WC	Matrikkelenhet
		Unummerert bruksenhet	0	0		0	0	58/317

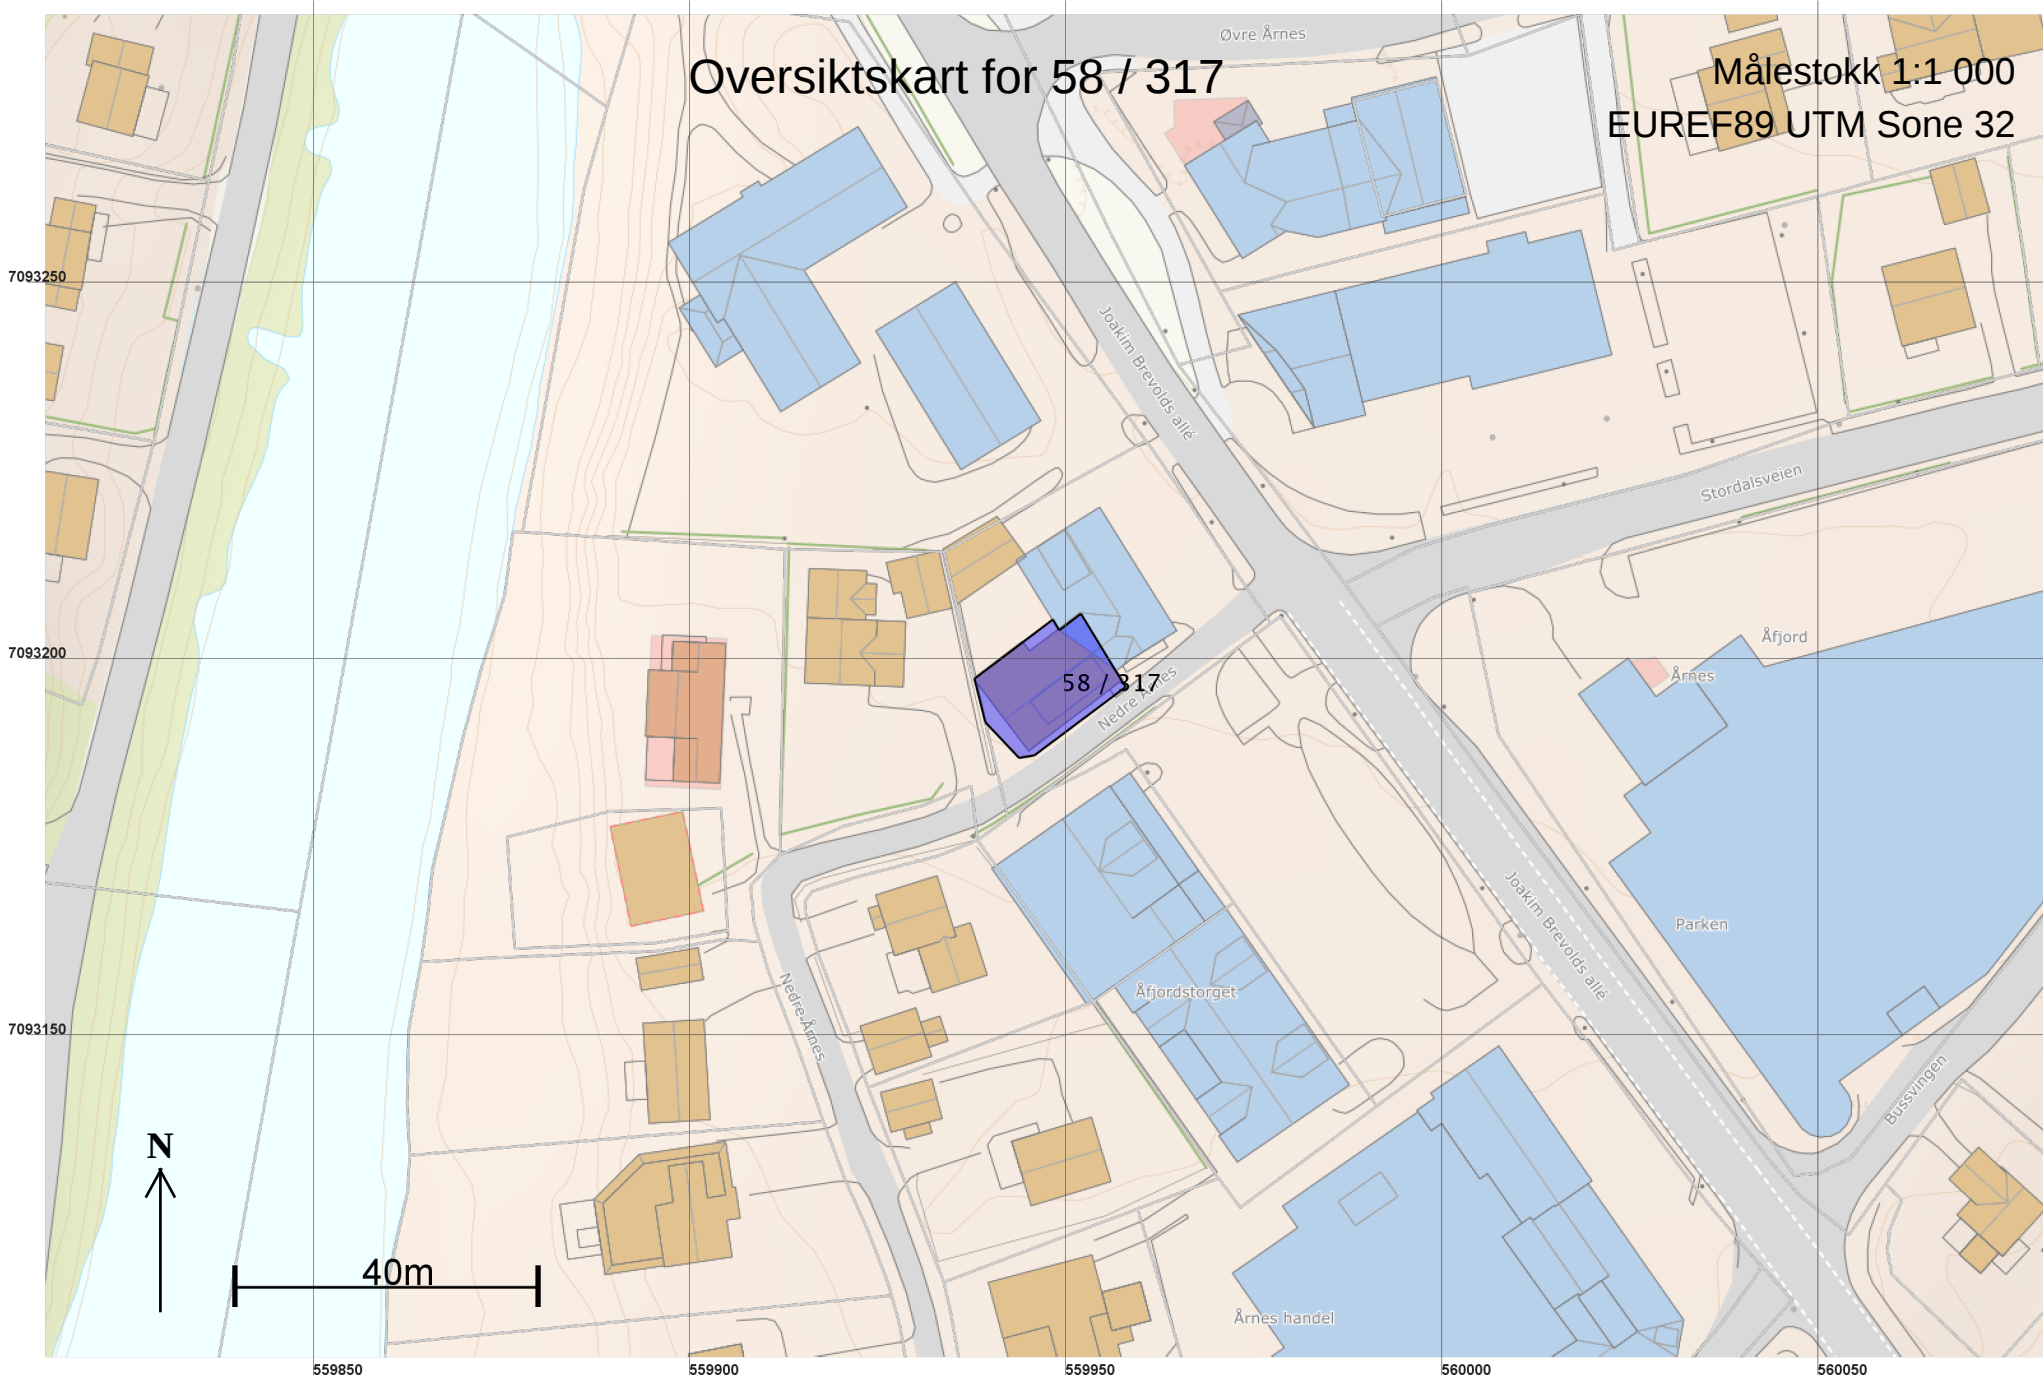

Teig 1 (Hovedteig)
58 / 317

Målestokk 1:250
EUREF89 UTM Sone 32

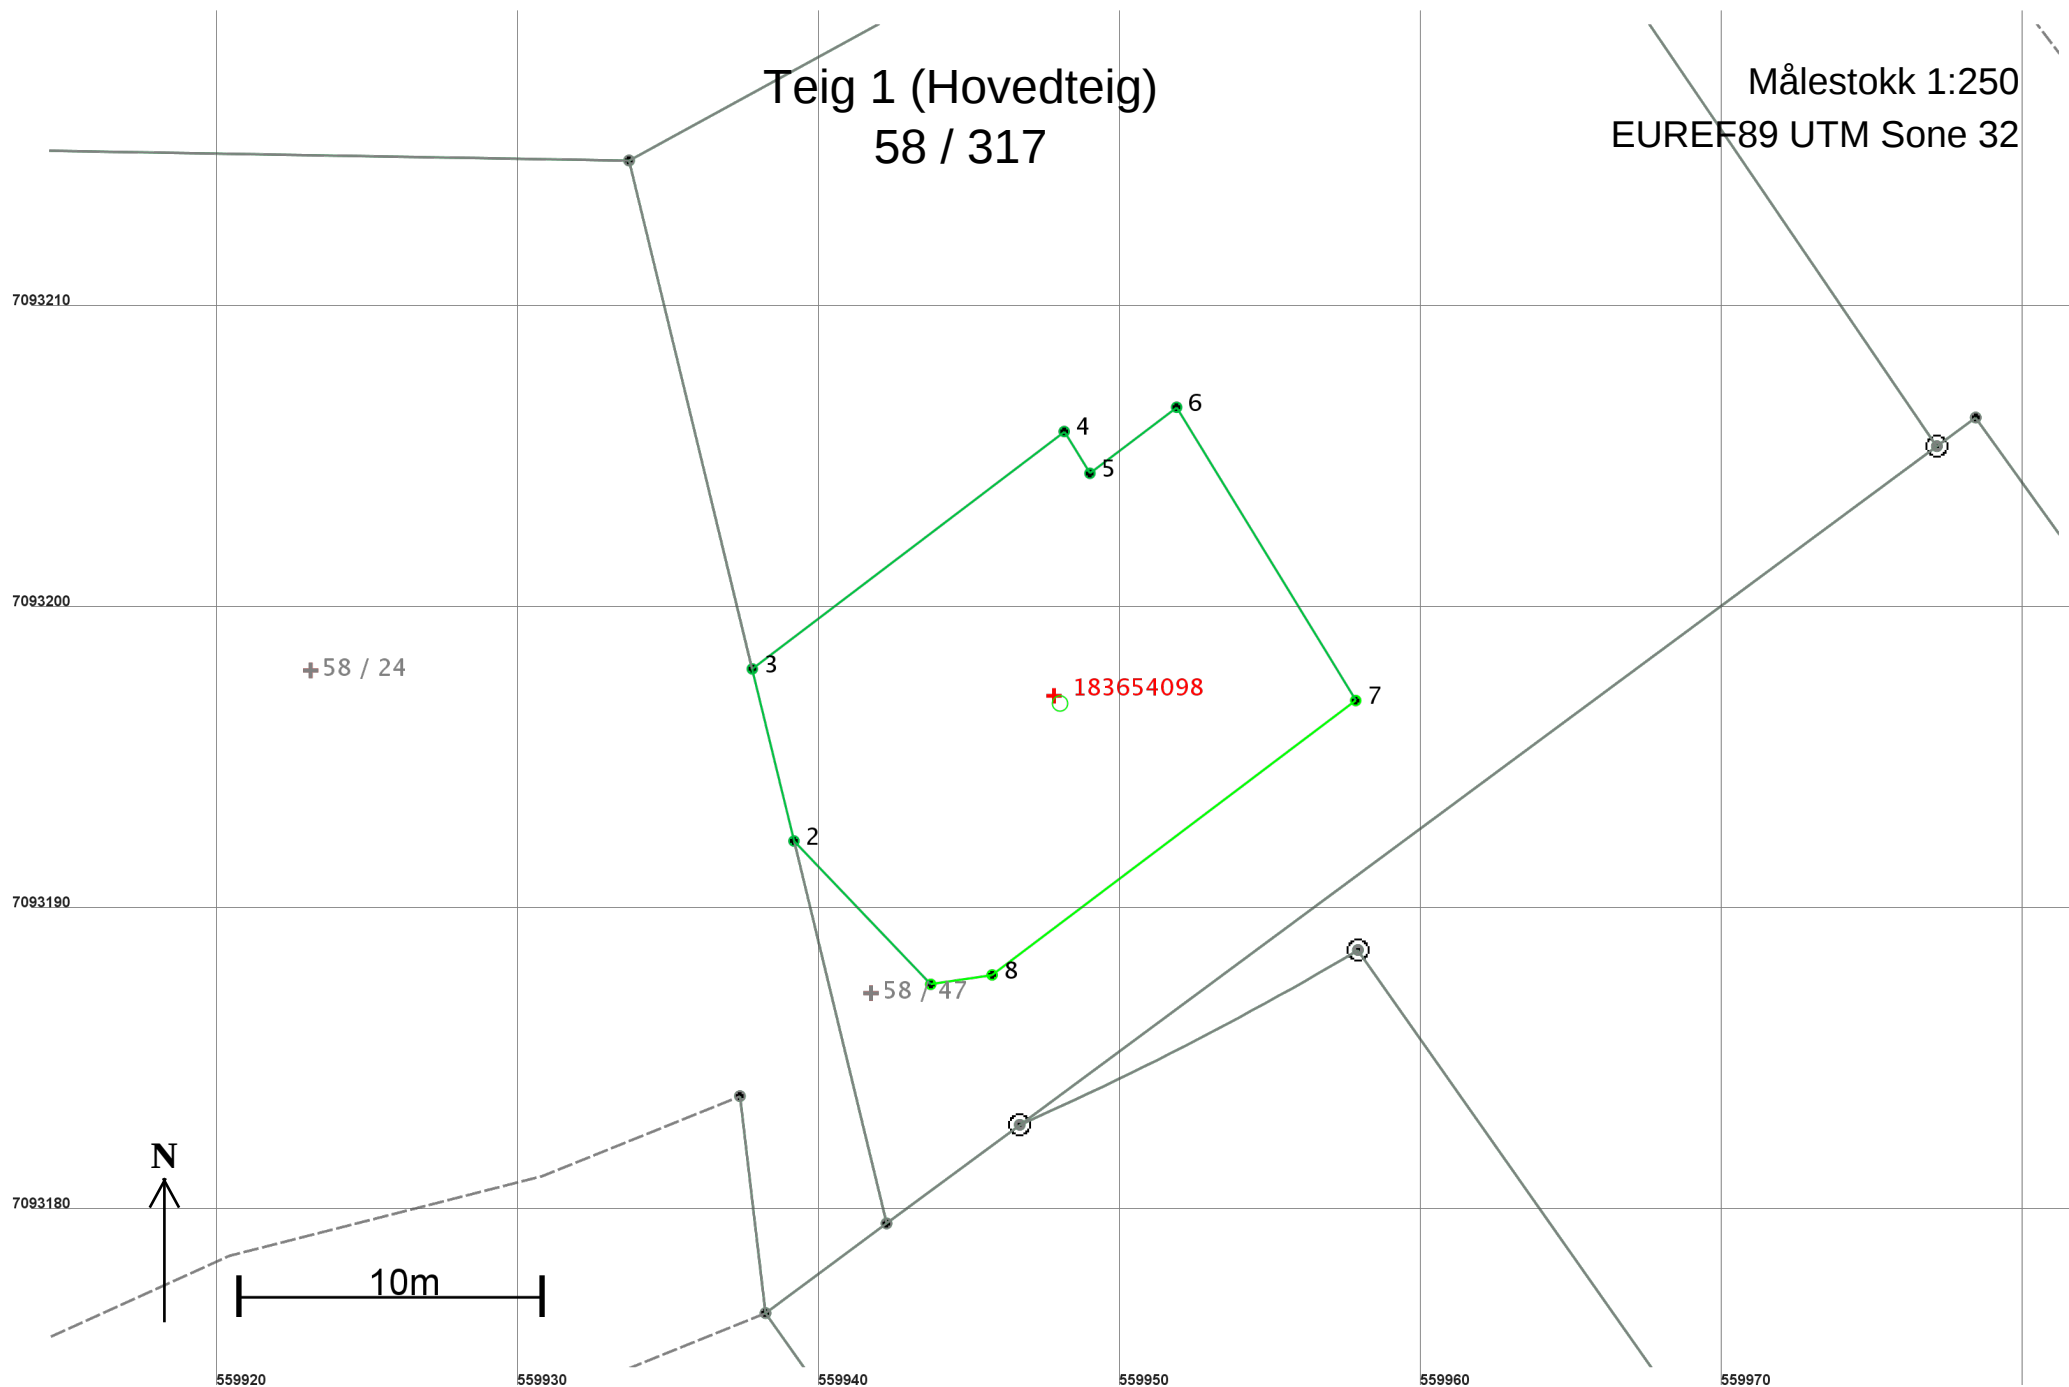

Areal og koordinater

Areal: 220,8

Arealmerknad:

Representasjonspunkt: Koordinatsystem: EUREF89 UTM Sone 32

Nord: 7093197

Øst: 559948

Grensepunkt / Grenselinje

Ytre avgrensing

Løpenr	Nord	Øst	Grensemerke nedsatt i / Grensepunkttype /		Målemetode	Nøyaktighet	Radius
			Lengde	Hjelpelinjetype			
1	7093187,67	559943,71	Ikke spesifisert	Umerket	96 GPS kinematisk (Real time kinematic)	10	
			6,58	Ikke hjelpelinje			
2	7093192,43	559939,16	Ikke spesifisert	Umerket	69 Beregnet	14	
			5,88	Ikke hjelpelinje			
3	7093198,14	559937,78	Ikke spesifisert	Umerket	24 Digitalt stereoinstrument	22	
			13,01	Ikke hjelpelinje			
4	7093206,02	559948,14	Ikke spesifisert	Umerket	24 Digitalt stereoinstrument	22	
			1,63	Ikke hjelpelinje			
5	7093204,63	559948,99	Ikke spesifisert	Umerket	24 Digitalt stereoinstrument	22	
			3,62	Ikke hjelpelinje			
6	7093206,82	559951,87	Ikke spesifisert	Umerket	24 Digitalt stereoinstrument	22	
			11,40	Ikke hjelpelinje			
7	7093197,09	559957,82	Ikke spesifisert	Umerket	96 GPS kinematisk (Real time kinematic)	10	
			15,12	Ikke hjelpelinje			
8	7093187,98	559945,74	Ikke spesifisert	Umerket	96 GPS kinematisk (Real time kinematic)	10	
			2,06	Ikke hjelpelinje			