

**For matrikkelenhet:**

Kommune: 5058 - ÅFJORD
Gårdsnummer: 107
Bruksnummer: 167

Utskriftsdato/klokkeslett: 01.07.2020 kl. 07:44
Produsert av: Gisle Kvernland - 1630 Åfjord
Attestert av: Åfjord kommune

Orientering om matrikkelbrev

Matrikkelbrevet er hjemlet i «Lov om eigedsregistrering» (matrikkelova) av 17. juni 2005. Etter definisjonen i matrikkelovens § 3 d) er matrikkelbrevet en attestert utskrift av matrikkelen som viser alle registrerte opplysninger om en matrikkelenhet ved oppgitt dato.

Om fullstendighet og nøyaktighet i matrikkelbrevet

Matrikkelen ble etablert ved konvertering av data fra tidligere registre. Det kan variere hvor gode disse dataene er med hensyn på fullstendighet og nøyaktighet. I enkelte tilfeller kan grensepunkt og grenselinjer mangle helt eller delvis eller være feil registrert. Det kan også være feil og mangler ved registrert bygnings- og adresseinformasjon. Fullstendighet og stedfestingsnøyaktighet er generelt bedre innenfor enn utenfor tettbygd strøk. Vær oppmerksom på at for mange matrikkelenheter og bygg hefter usikkerhet ved arealet som oppgis.

For utfyllende informasjon: www.kartverket.no/matrikkelbrev

Matrikkelenhet

Matrikkelenhetstype: Grunneiendom
Bruksnavn:
Etableringsdato: 30.06.2020
Skyld: 0
Er tinglyst: Ja
Har festegrunner: Nei
Er seksjonert: Nei

Det er ikke registrert bygg på matrikkelenheten.

Arealrapport

Tekst	Areal	Kommentar
Beregna areal for 107 / 167	674,5 m2	

Eierforhold

Tinglyste eierforhold

Rolle	Status	Føds.d./org.nr	Navn	Bruksenhet	Adresse	Andel
Hjemmelshaver		070262	SØRGÅRD ARNSTEIN	H0302	HAVSEILERVEGEN 9 7053 RANHEIM	1 / 1

Oversikt over teiger

(EUREF89 UTM Sone 32)

Løpenr	Type	Hovedteig	Nord	Øst	Høyde	Areal	Merknader
1	Teig	Ja	7100039	543629		674,5 m2	

Forretninger der matrikkelenheten er involvert

Forretning	Forretningsdokumentdato	Status	Tinglysing	Endret dato	Matrikkelføring
Forretningstype	Kommunal saksreferanse				Signatur Dato
Årsak til feilretting	Annen referanse				
Opprett ny grunneiendom ved fradeling	26.06.2020	Tinglyst		30.06.2020	1630kvg 30.06.2020
Oppmålingsforretning	2020/478		Rolle	Matrikkelenhet	Arealendring
			Avgiver	5058 - 107/50	-674,5
			Mottaker	5058 - 107/167	674,5
			Berørt	5058 - 107/2	0
			Berørt	5058 - 107/66	0

Forretninger der matrikkelenheten er berørt

Forretning	Forretningsdokumentdato	Status	Tinglysing	Endret dato	Matrikkelføring
Forretningstype	Kommunal saksreferanse				Signatur Dato
Årsak til feilretting	Annen referanse				
Opprett ny grunneiendom ved fradeling	26.06.2020	Tinglyst		30.06.2020	1630kvg 30.06.2020
Oppmålingsforretning	2020/478	Rolle	Matrikkelenhet		Arealendring
		Avgiver	5058 - 107/66		-213,3
		Mottaker	5058 - 107/168		213,3
		Berørt	5058 - 107/2		0
		Berørt	5058 - 107/50		0
		Berørt	5058 - 107/167		0

Oversiktskart for 107 / 167

Målestokk 1:1 000
EUREF89 UTM Sone 32

7100100

7100050

7100000



40m

543500


543550

543600

543650

543700

543750

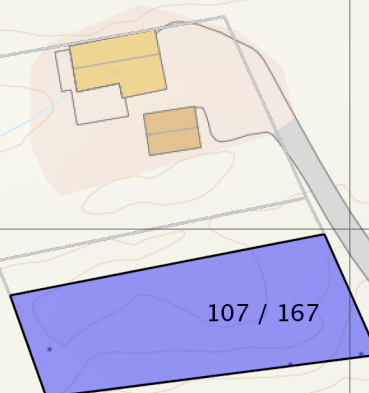


107 / 167

Torrvikveien

Torrvikveien

Teig 1 (Hovedteig)
107 / 167

Målestokk 1:250
EUREF89 UTM Sone 32

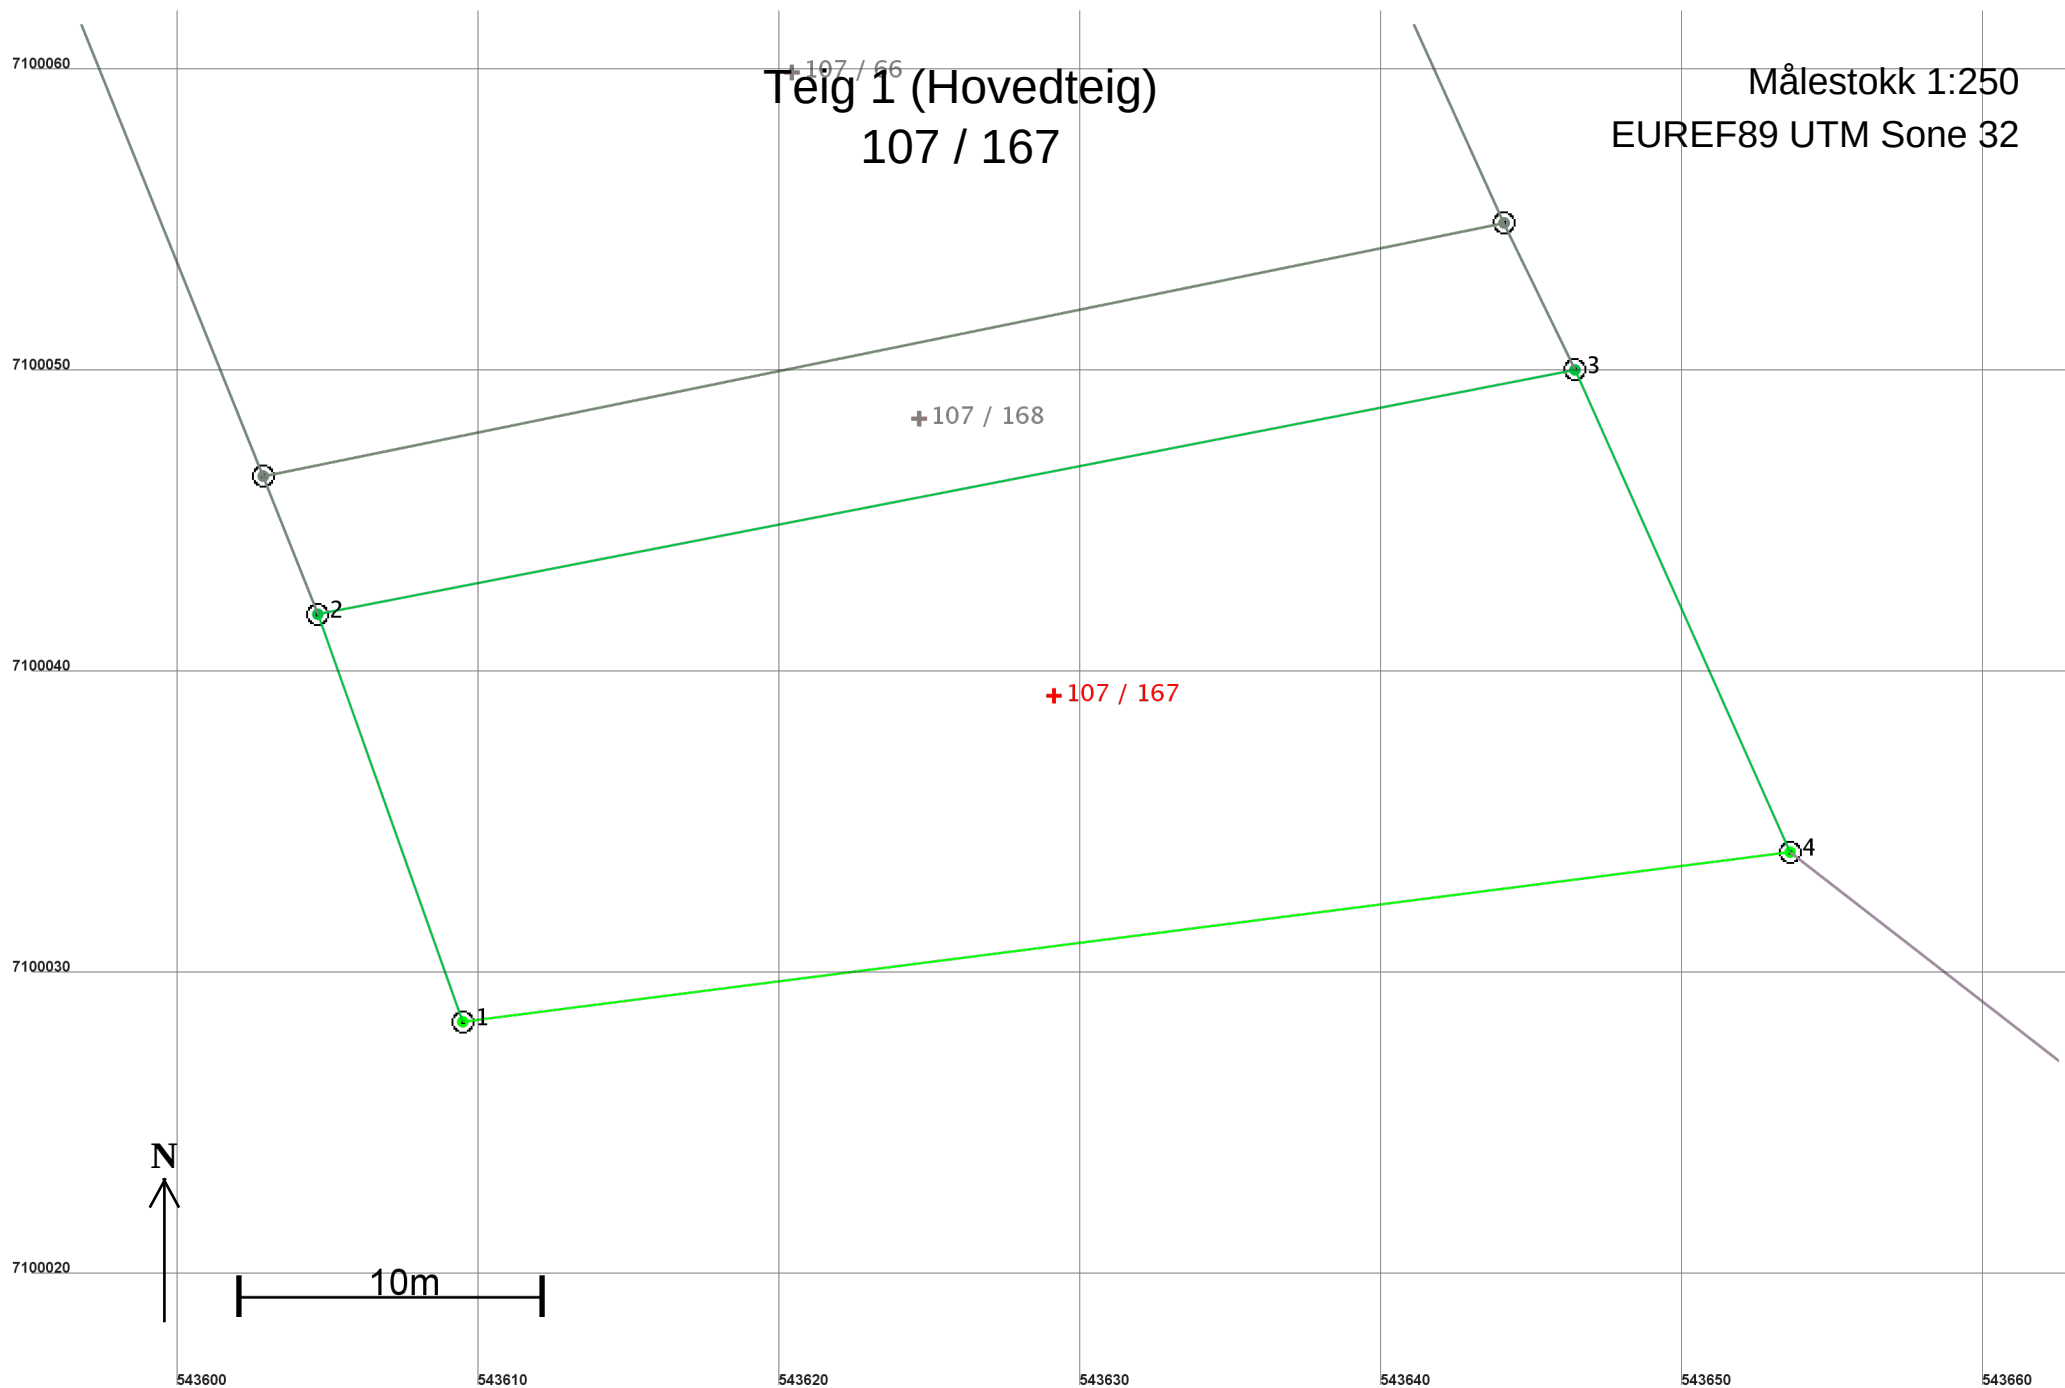

Areal og koordinater

Areal: 674,5

Arealmerknad:

Representasjonspunkt: Koordinatsystem: EUREF89 UTM Sone 32

Nord: 7100039

Øst: 543629

Grensepunkt / Grenselinje

Ytre avgrensing

Løpenr	Nord	Øst	Grensemerke nedsatt i / Lengde	Grensepunkttype / Hjelpelinjetype	Målemetode	Nøyaktighet	Radius
1	7100028,58	543609,49	Fjell 14,35	Offentlig godkjent grensemerke Ikke hjelpelinje	96 GPS kinematisk (Real time kinematic)	10	
2	7100042,10	543604,68	Jord 42,52	Offentlig godkjent grensemerke Ikke hjelpelinje	10 Terrengmålt	14	
3	7100050,21	543646,42	Jord 17,53	Offentlig godkjent grensemerke Ikke hjelpelinje	10 Terrengmålt	14	
4	7100034,21	543653,57	Jord 44,43	Offentlig godkjent grensemerke Ikke hjelpelinje	96 GPS kinematisk (Real time kinematic)	10	