Matrikkelbrev

Kartverket

For matrikkelenhet:

Kommune:	5058 - ÅFJORD
Gårdsnummer:	107
Bruksnummer:	168

Utskriftsdato/klokkeslett:	01.07.2020 kl. 07:44
Produsert av:	Gisle Kvernland - 1630 Åfjord
Attestert av:	Åfjord kommune

Orientering om matrikkelbrev

Matrikkelbrevet er hjemlet i «Lov om eigedomsregistrering» (matrikkellova) av 17. juni 2005. Etter definisjonen i matrikkellovens § 3 d) er matrikkelbrevet en attestert utskrift av matrikkelen som viser alle registrerte opplysninger om en matrikkelenhet ved oppgitt dato.

Om fullstendighet og nøyaktighet i matrikkelbrevet

Matrikkelen ble etablert ved konvertering av data fra tidligere registre. Det kan variere hvor gode disse dataene er med hensyn på fullstendighet og nøyaktighet. I enkelte tilfeller kan grensepunkt og grenselinjer mangle helt eller delvis eller være feil registrert. Det kan også være feil og mangler ved registrert bygnings- og adresseinformasjon. Fullstendighet og stedfestingsnøyaktighet er generelt bedre innenfor enn utenfor tettbygd strøk. Vær oppmerksom på at for mange matrikkelenheter og bygg hefter usikkerhet ved arealet som oppgis.

For utfyllende informasjon: **www.kartverket.no/matrikkelbrev**

Matrikkelenhet

Matrikkelenhetstype:	Grunneiendom
Bruksnavn:	
Etableringsdato:	30.06.2020
Skyld:	0
Er tinglyst:	Ja
Har festegrunner:	Nei
Er seksjonert:	Nei

Det er ikke registrert bygg på matrikkelenheten.

Arealrapport

Tekst	Areal	Kommentar
Beregna areal for 107 / 168	213,3 m2	

Eierforhold

Tinglyste eierforhold

Rolle	Status	Føds.d./org.nr	Navn	Bruksenhet	Adresse	Andel
Hjemmelshaver		130760	GABRIELSEN LILLIAN S		ENROMVEGEN 193 7026 TRONDHEIM	1 / 1

Oversikt over teiger

(EUREF89 UTM Sone 32)

Løpenr	Type	Hovedteig	Nord	Øst	Høyde	Areal	Merknader
1	Teig	Ja	7100049	543625		213,3 m2	

Forretninger der matrikkelenheten er involvert

Forretning Forretningstype Årsak til feilretting	Forretningsdokumentdato Kommunal saksreferanse Annen referanse	Tinglysing Status	 Endret dato	Matrikkelføring Signatur	 Dato
Opprett ny grunneiendom ved fradeling	26.06.2020	Tinglyst	30.06.2020	1630kvg	30.06.2020
Oppmålingsforretning	2020/478				

Rolle	Matrikkelenhet	Arealendring
Avgiver	5058 - 107/66	-213,3
Mottaker	5058 - 107/168	213,3
Berørt	5058 - 107/2	0
Berørt	5058 - 107/50	0
Berørt	5058 - 107/167	0

Oversiktskart for 107 / 168

Målestokk 1:1 000
EUREF89 UTM Sone 32

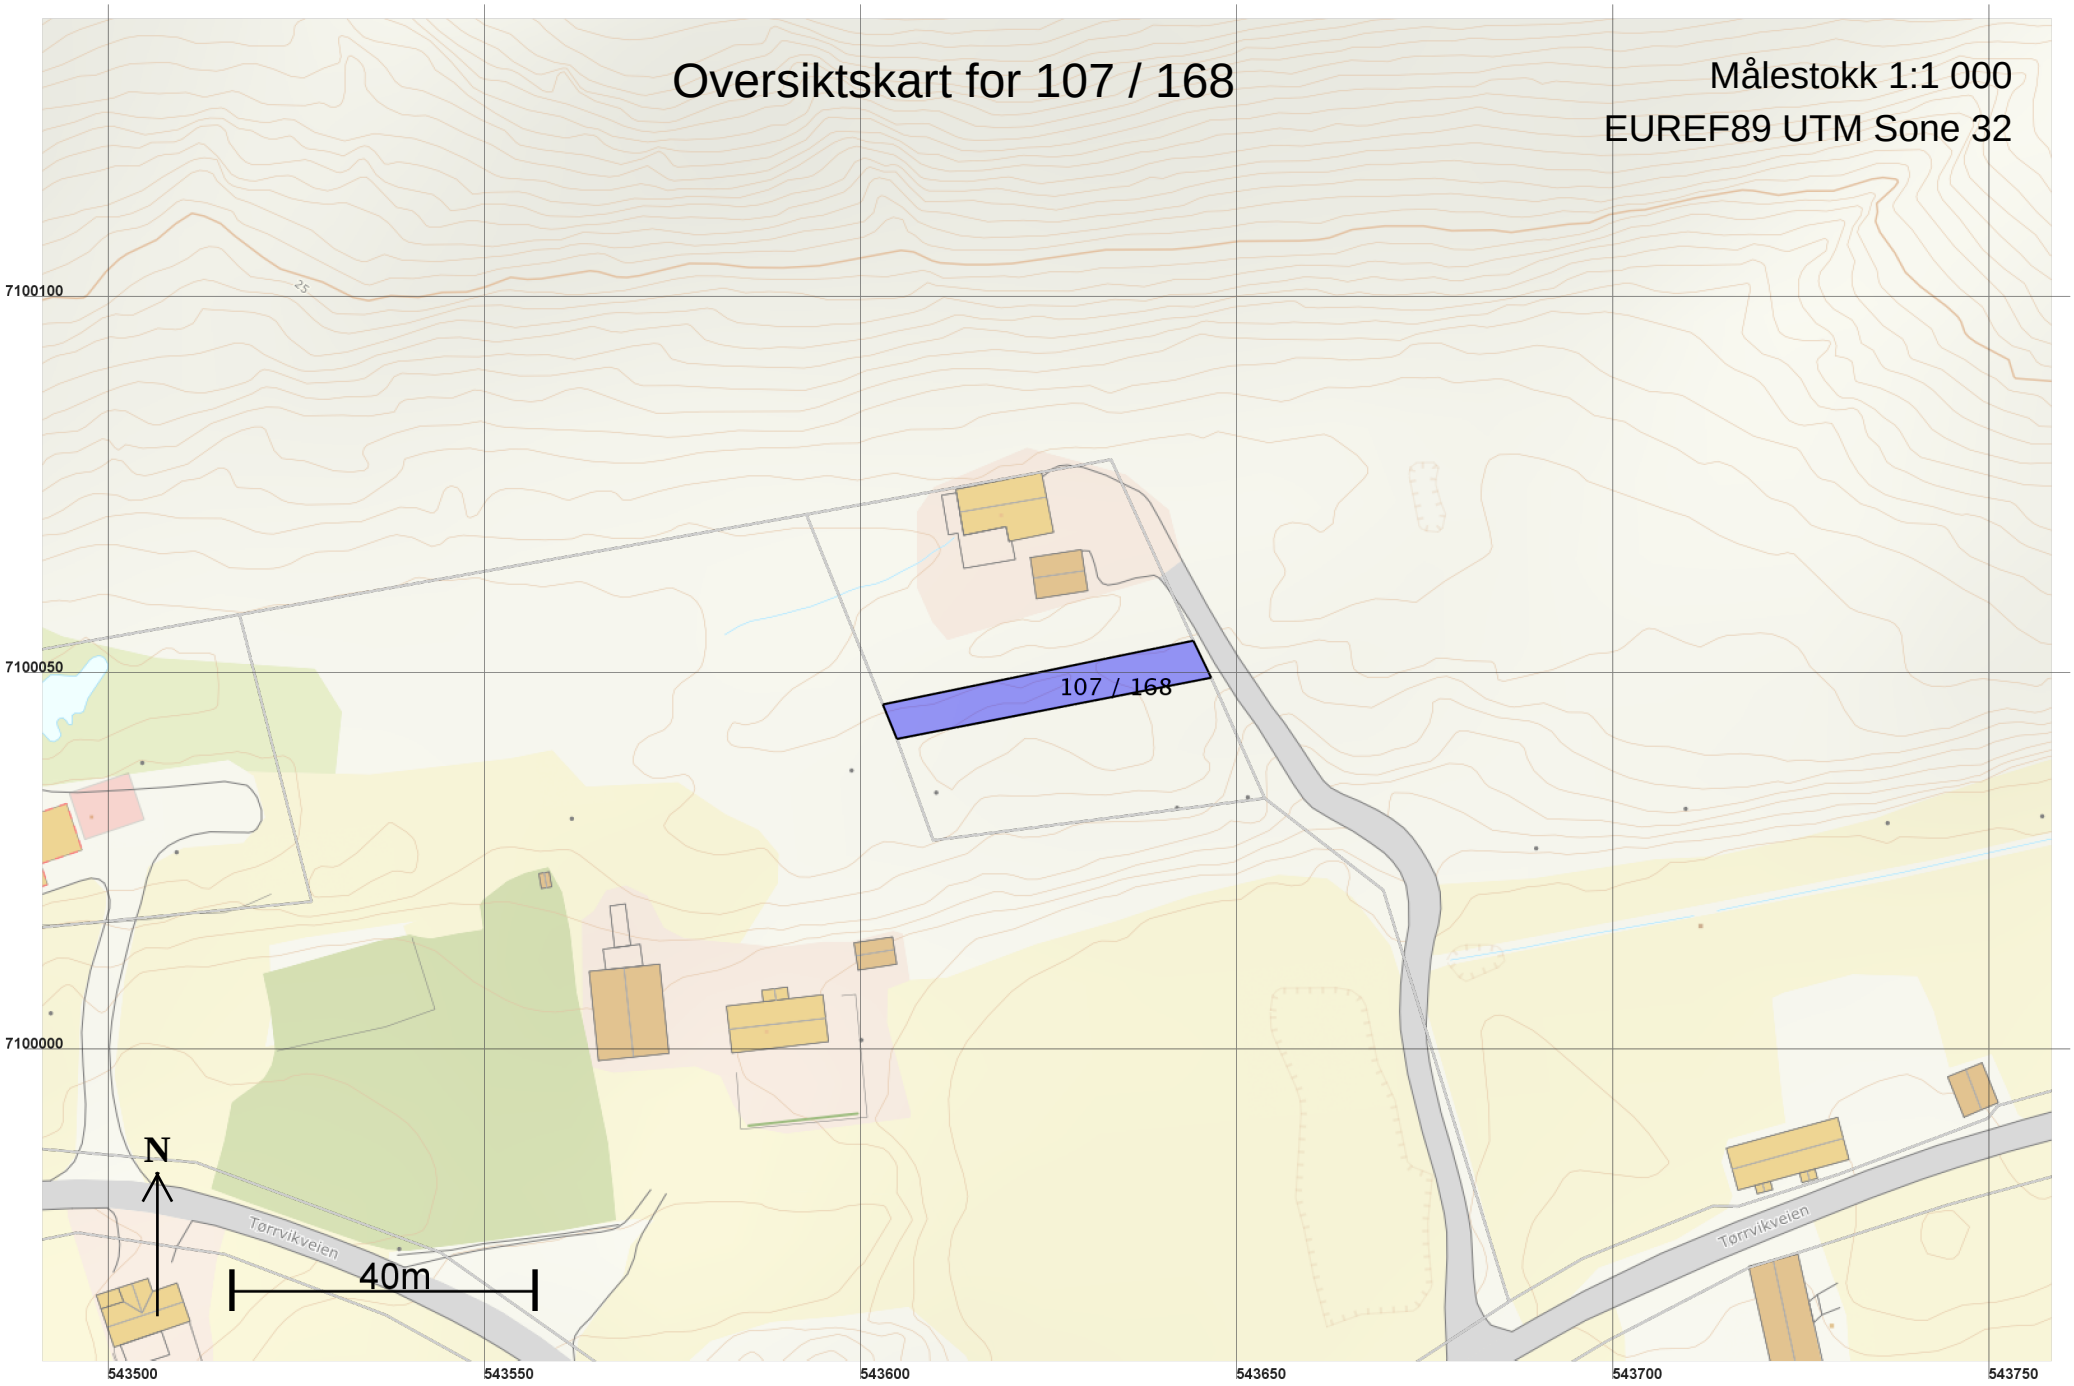

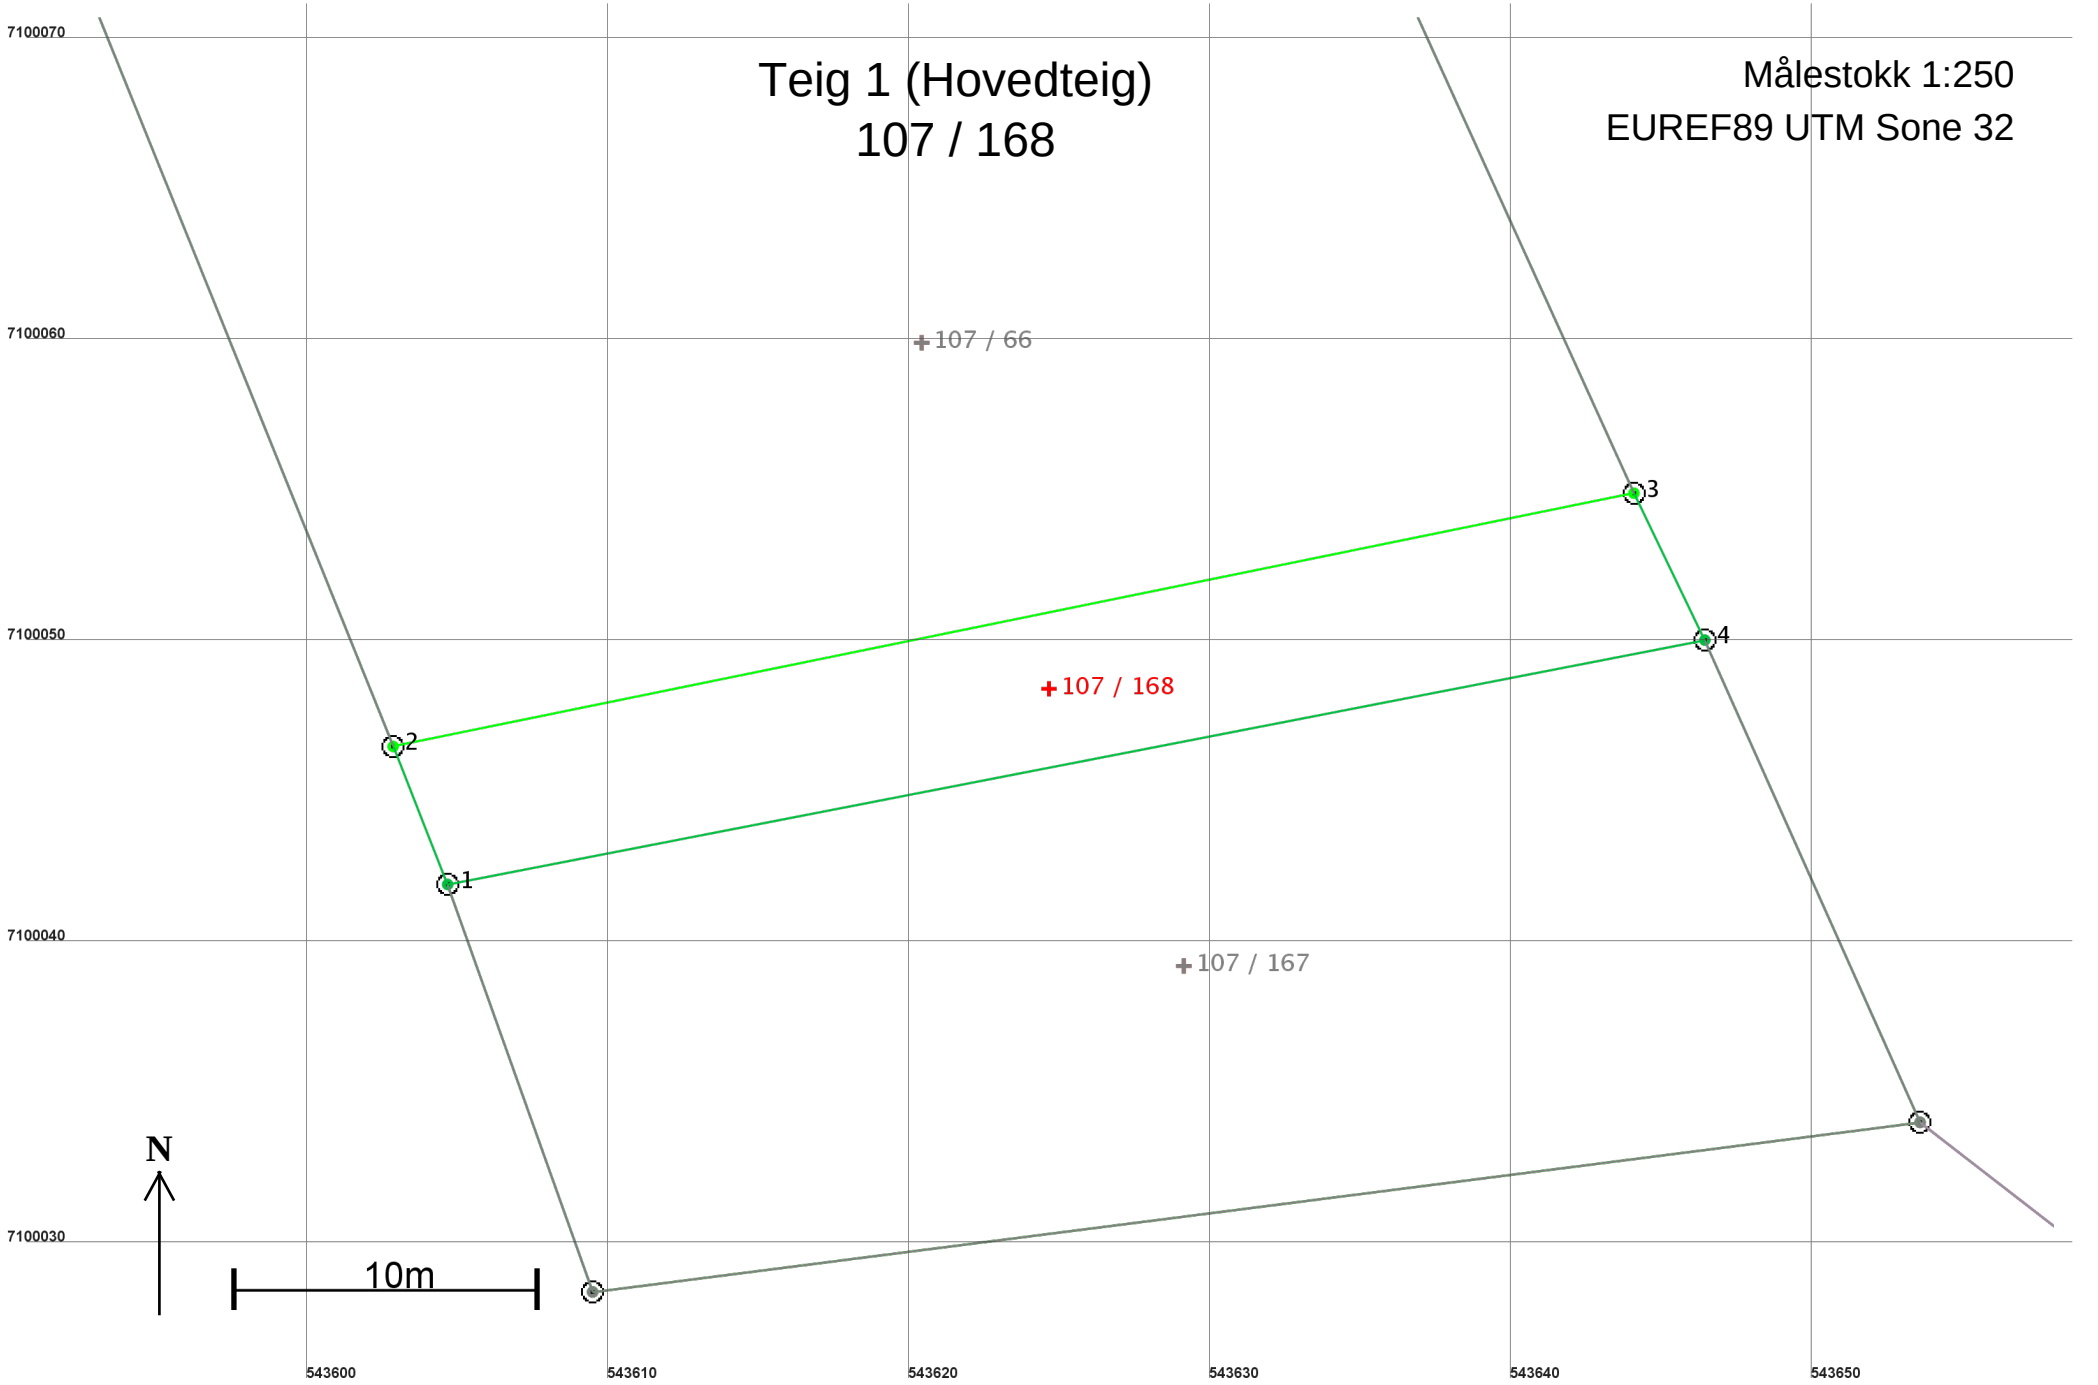
Teig 1 (Hovedteig)
107 / 168
Målestokk 1:250
EUREF89 UTM Sone 32
7100070
7100060
7100050
7100040
7100030
543600
543610
543620
543630
543640
543650
107 / 66
107 / 168
107 / 167
1
2
3
4
N
10m

Areal og koordinater

Areal: 213,3 Arealmerknad:

Representasjonspunkt: **Koordinatsystem:** EUREF89 UTM Sone 32 **Nord:** 7100049 **Øst:** 543625

Grensepunkt / Grenselinje **Ytre avgrensing**

Løpenr	Nord	Øst	Grensemerke nedsatt i / Lengde	Grensepunkttype / Hjelpelinjetype	Målemetode	Nøyaktighet	Radius
1	7100042,10	543604,68	Jord	Offentlig godkjent grensemerke	10 Terrengmålt	14	
			4,93	Ikke hjelpelinje			
2	7100046,68	543602,87	Fjell	Offentlig godkjent grensemerke	96 GPS kinematisk (Real time kinematic)	10	
			42,04	Ikke hjelpelinje			
3	7100055,09	543644,07	Jord	Offentlig godkjent grensemerke	96 GPS kinematisk (Real time kinematic)	10	
			5,42	Ikke hjelpelinje			
4	7100050,21	543646,42	Jord	Offentlig godkjent grensemerke	10 Terrengmålt	14	
			42,52	Ikke hjelpelinje			