


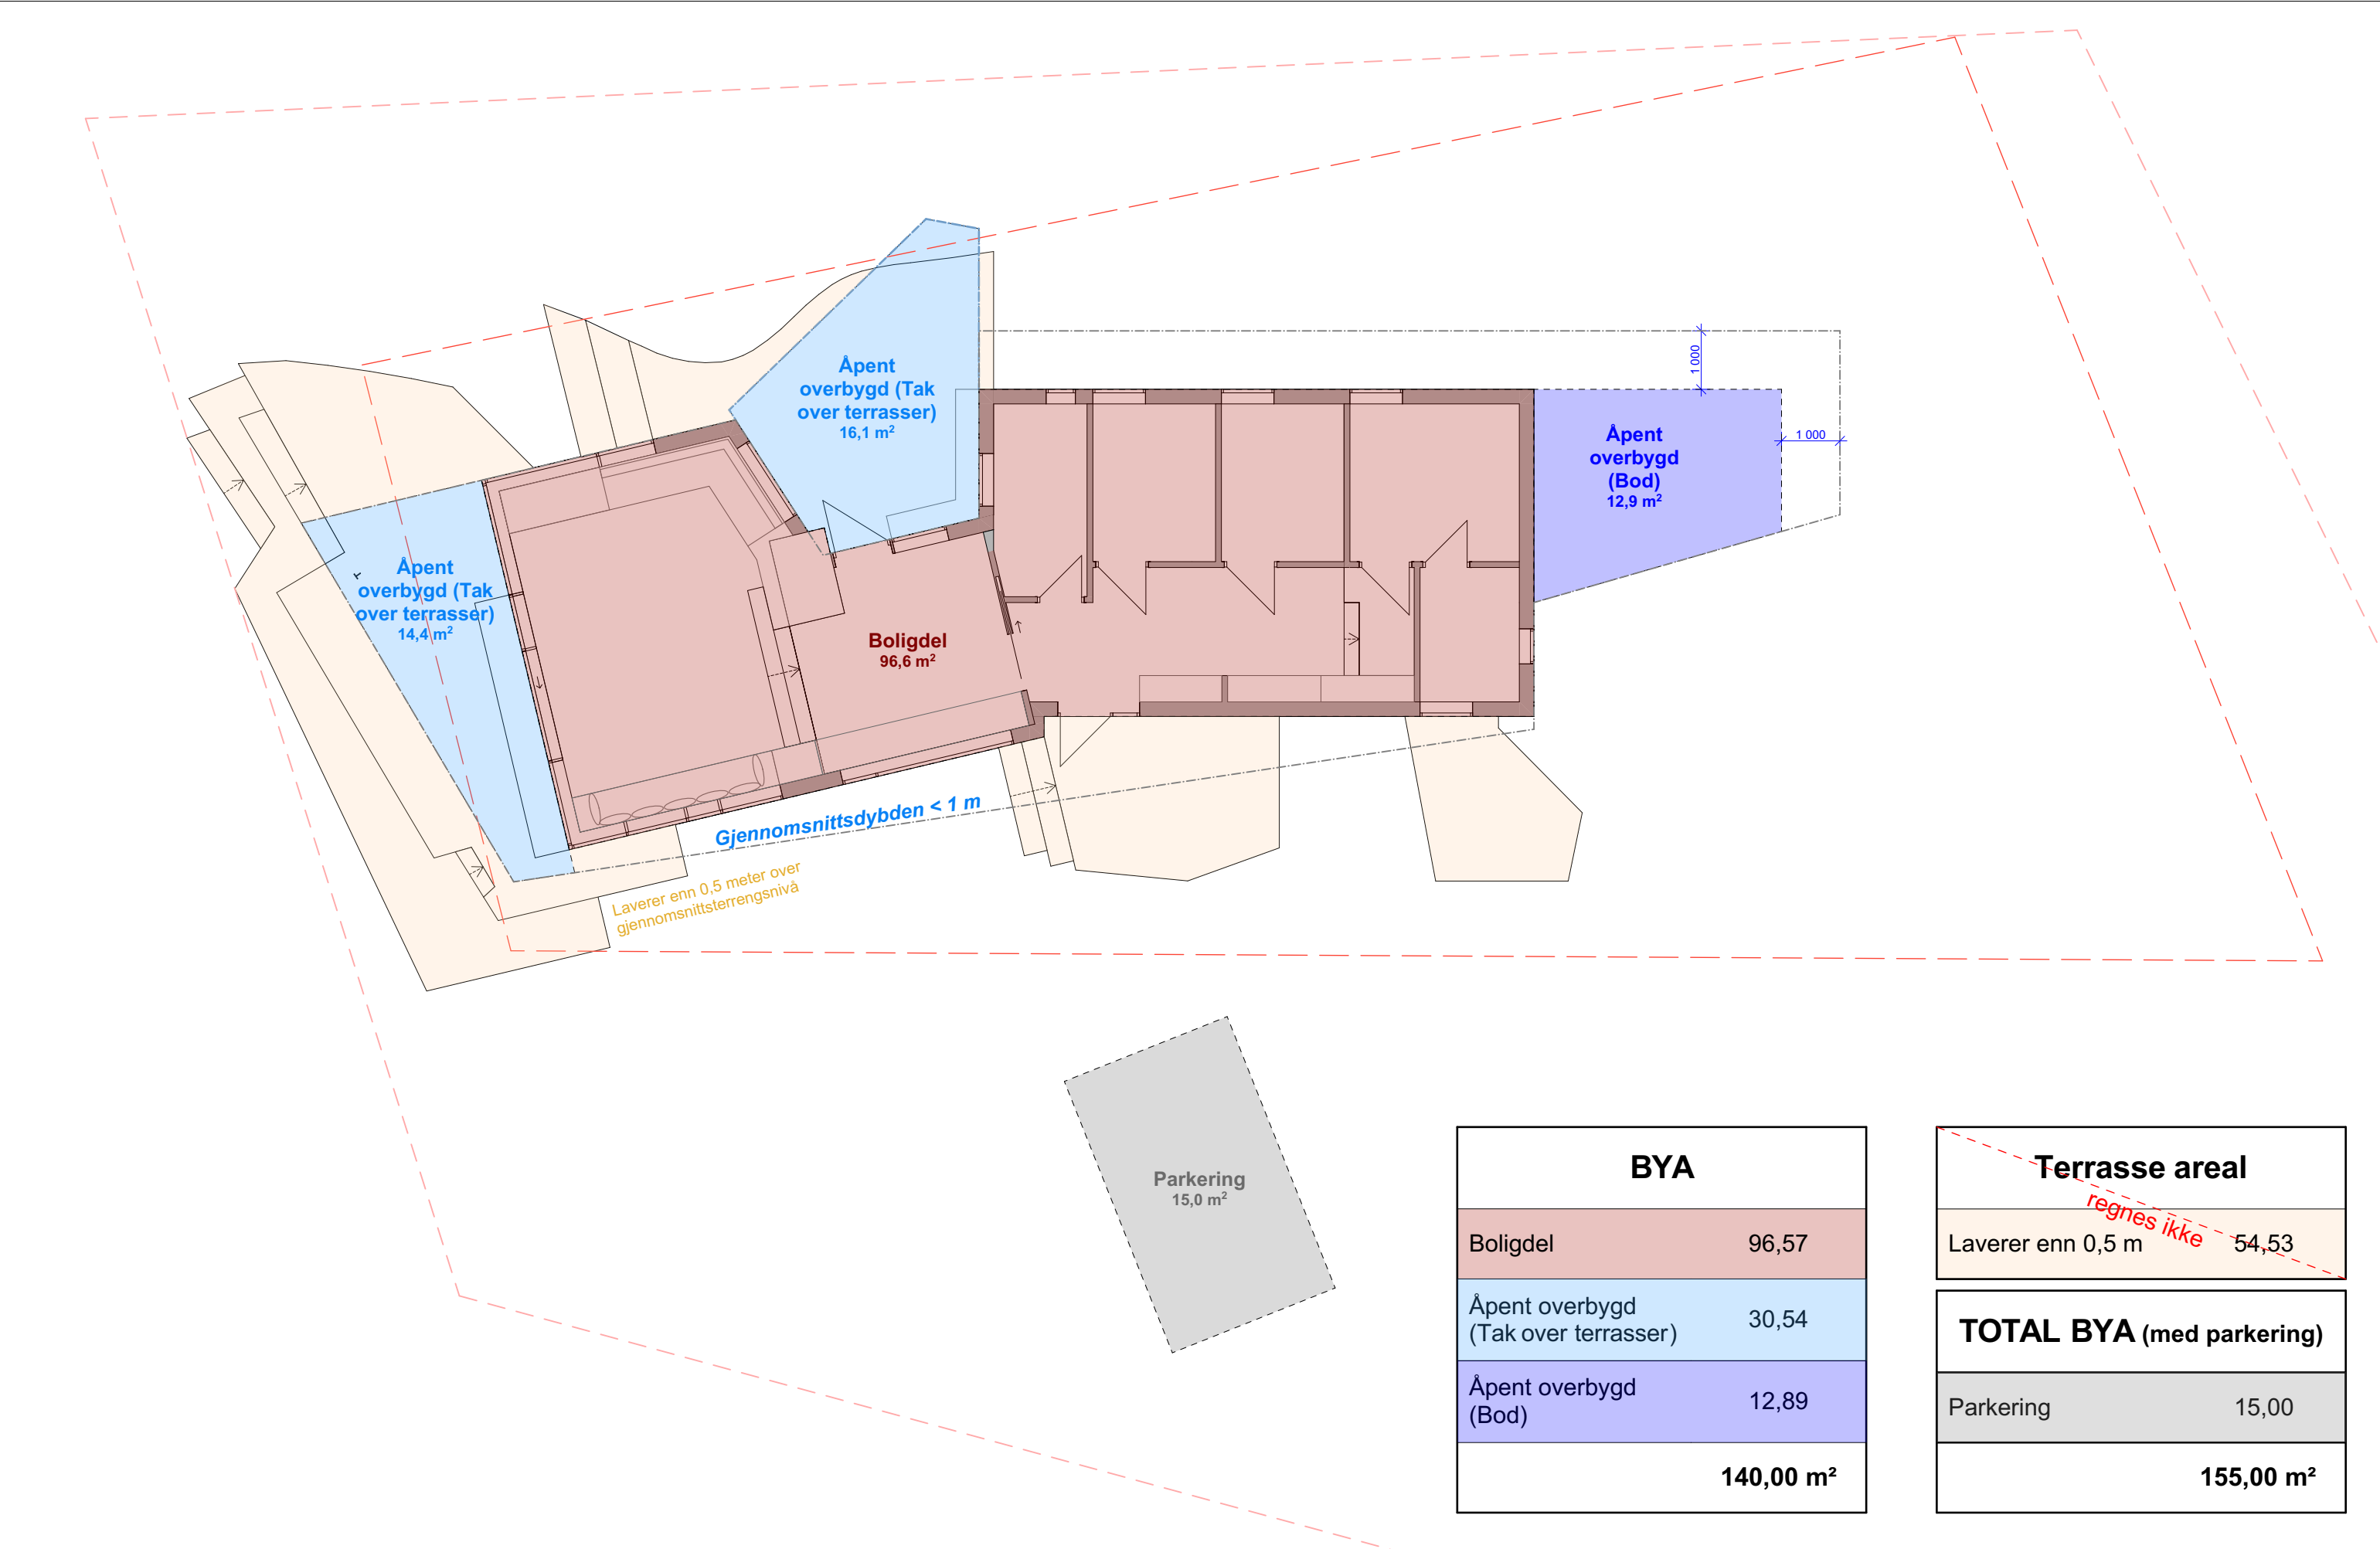

BYA	
Boligdel	96,57
Åpent overbygd (Tak over terrasser)	30,54
Åpent overbygd (Bod)	12,89
140,00 m²	

Terrasse areal	
Laverer enn 0,5 m	54,53
TOTAL BYA (med parkering)	
Parkering	15,00
155,00 m²	

Merknader:

Prosjekt nr: 2019003 HYTTE LAUVØYA
Tegning nr: A10-02
Dato: 30.06.2020
Tiltakshaver: Stein Vanebo
Tegnet av: CC
Kontr: OS
Målestokk: 1:100, 2:1
RAMMESØKNAD

SIVILARKITEKTER MNAL
INNHERREDSVEIEN 7 - 7014 TRONDHEIM
73 98 40 80 | firmapost@pir2.no | www.pir2.no