


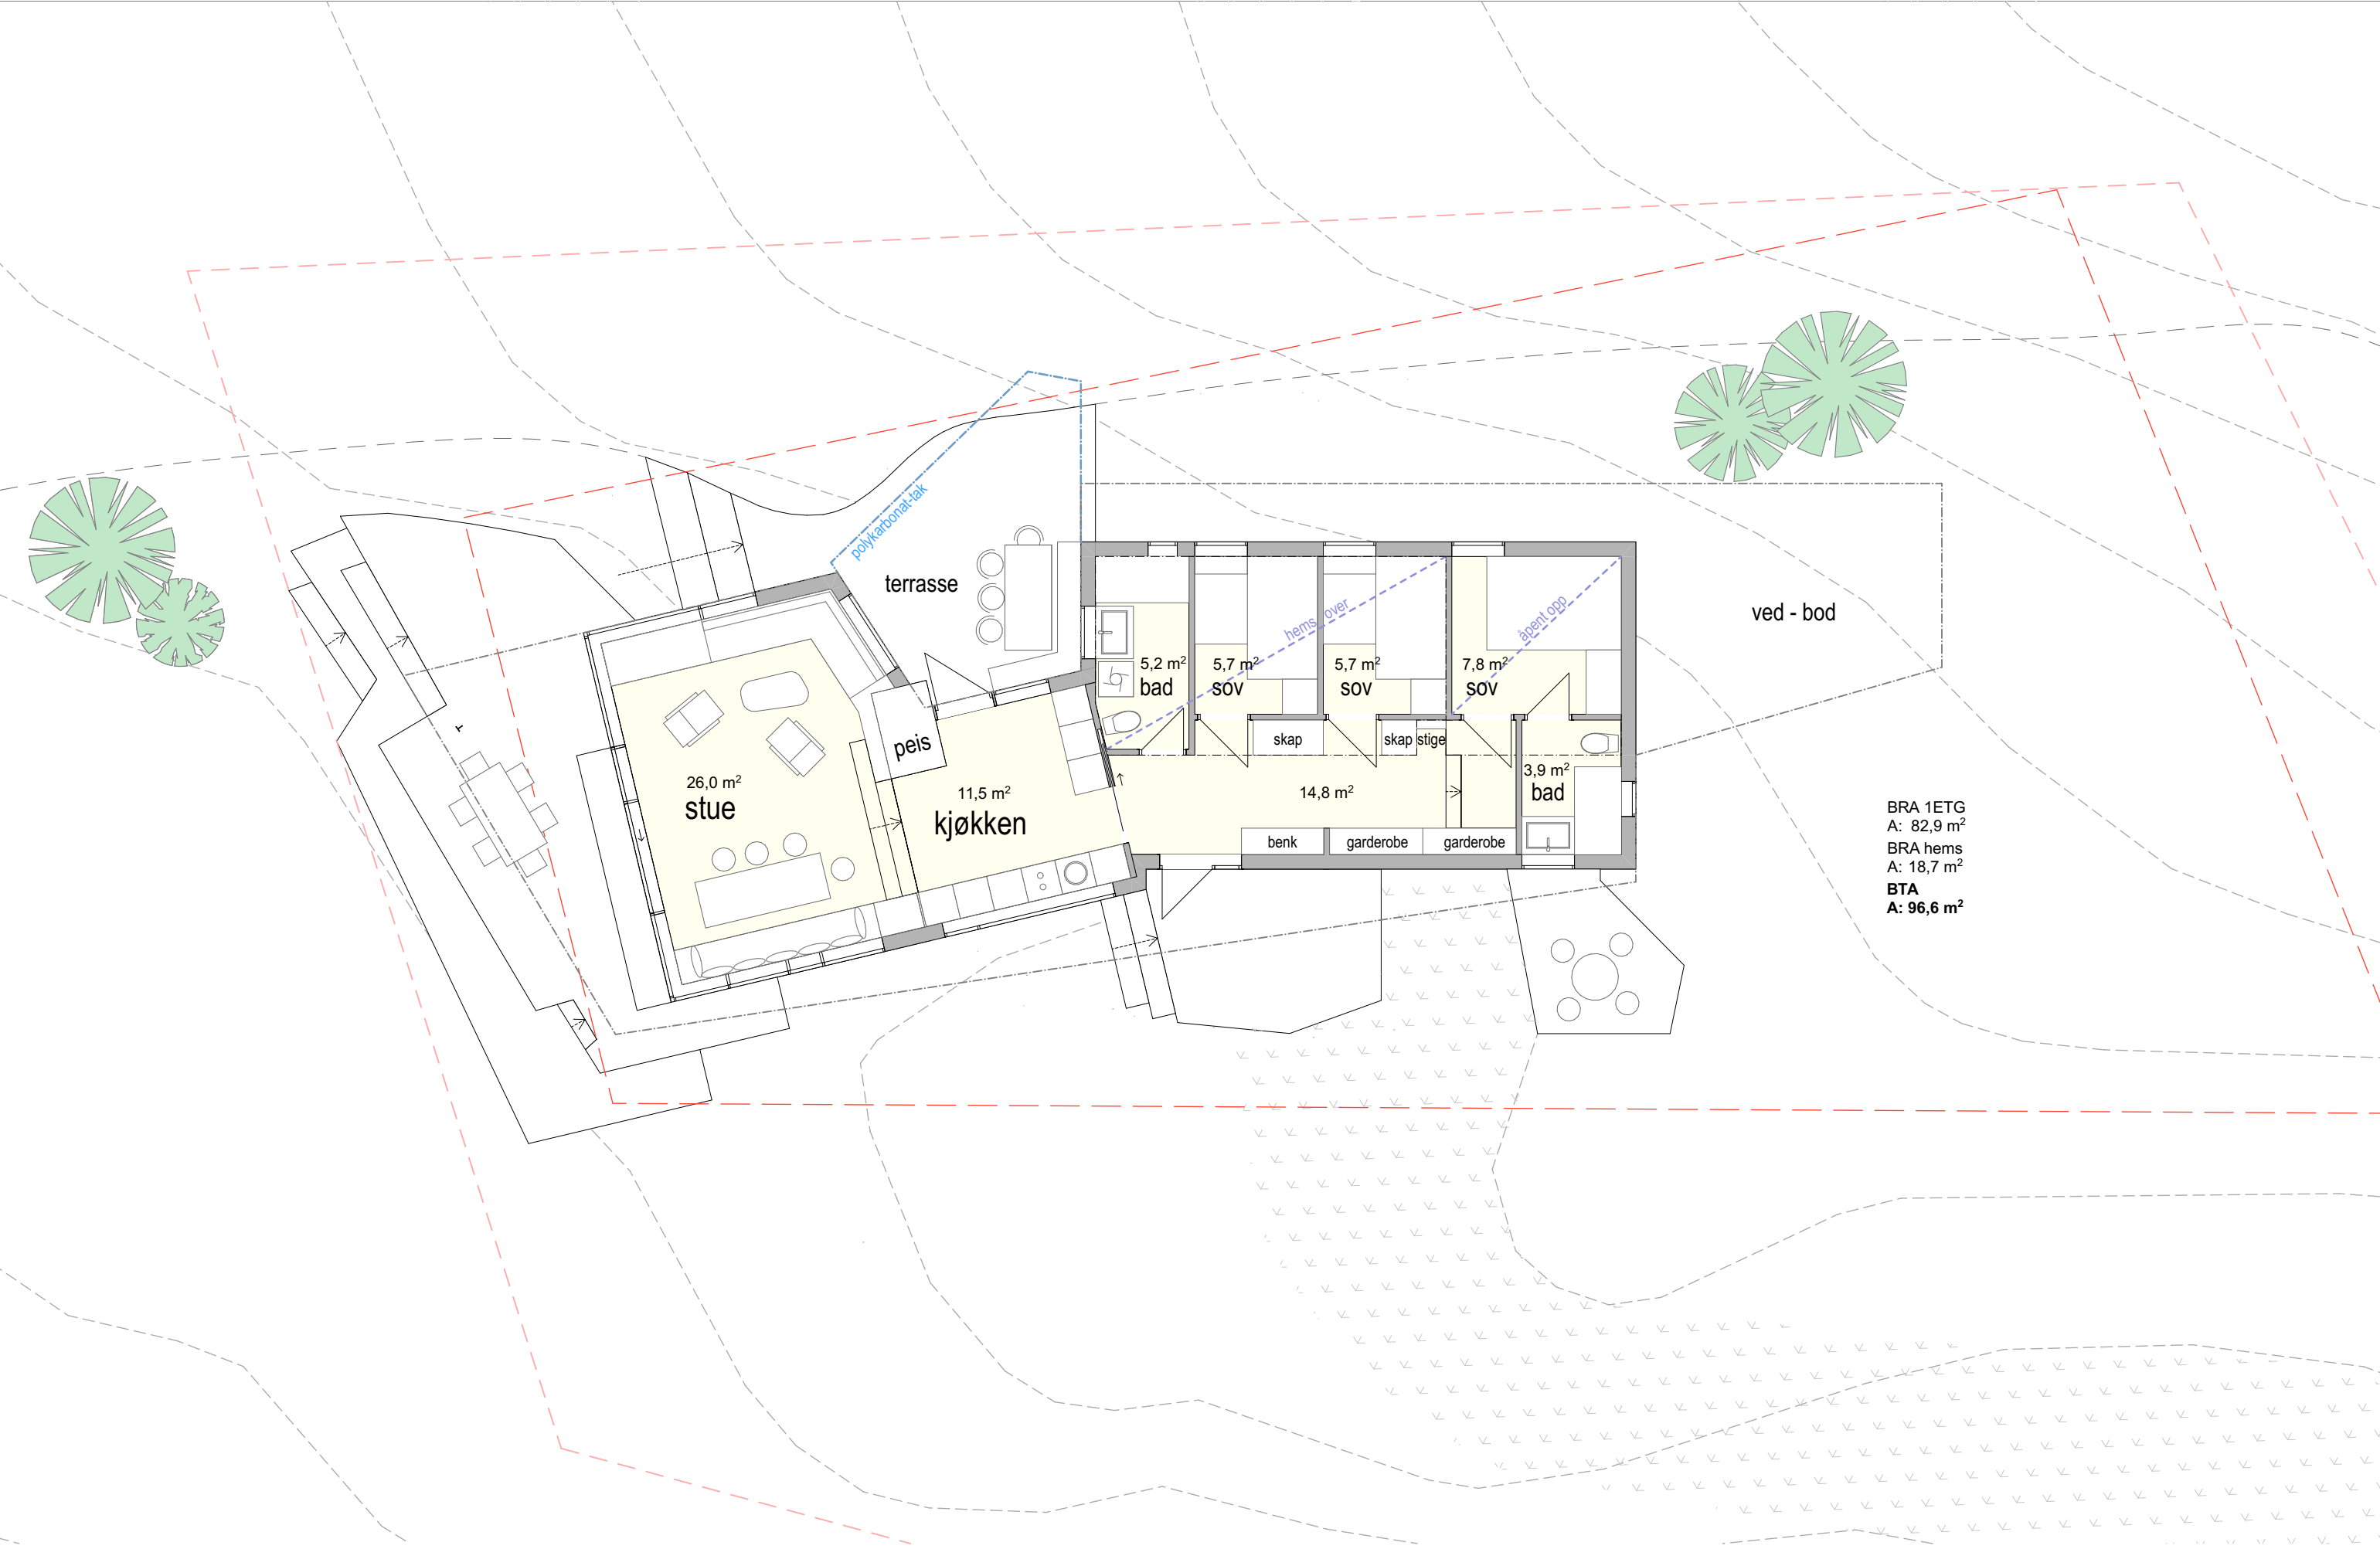


BRA 1ETG
A: 82,9 m²
BRA hems
A: 18,7 m²
BTA
A: 96,6 m²

Merknader:

Prosjekt nr: 2019003	HYTTE LAUVØYA	Dato: 30.06.2020	Tiltakshaver: Stein Vanebo	Tegnet av: Kontr.: CC OS
Tegning nr: A20-01	Tegning: Plan 1. Etasje	RAMMESØKNAD		Målestokk: 1:100



SIVILARKITEKTER MNAL
INNHERREDSVEIEN 7 - 7014 TRONDHEIM
73 98 40 80 | firmapost@pir2.no | www.pir2.no

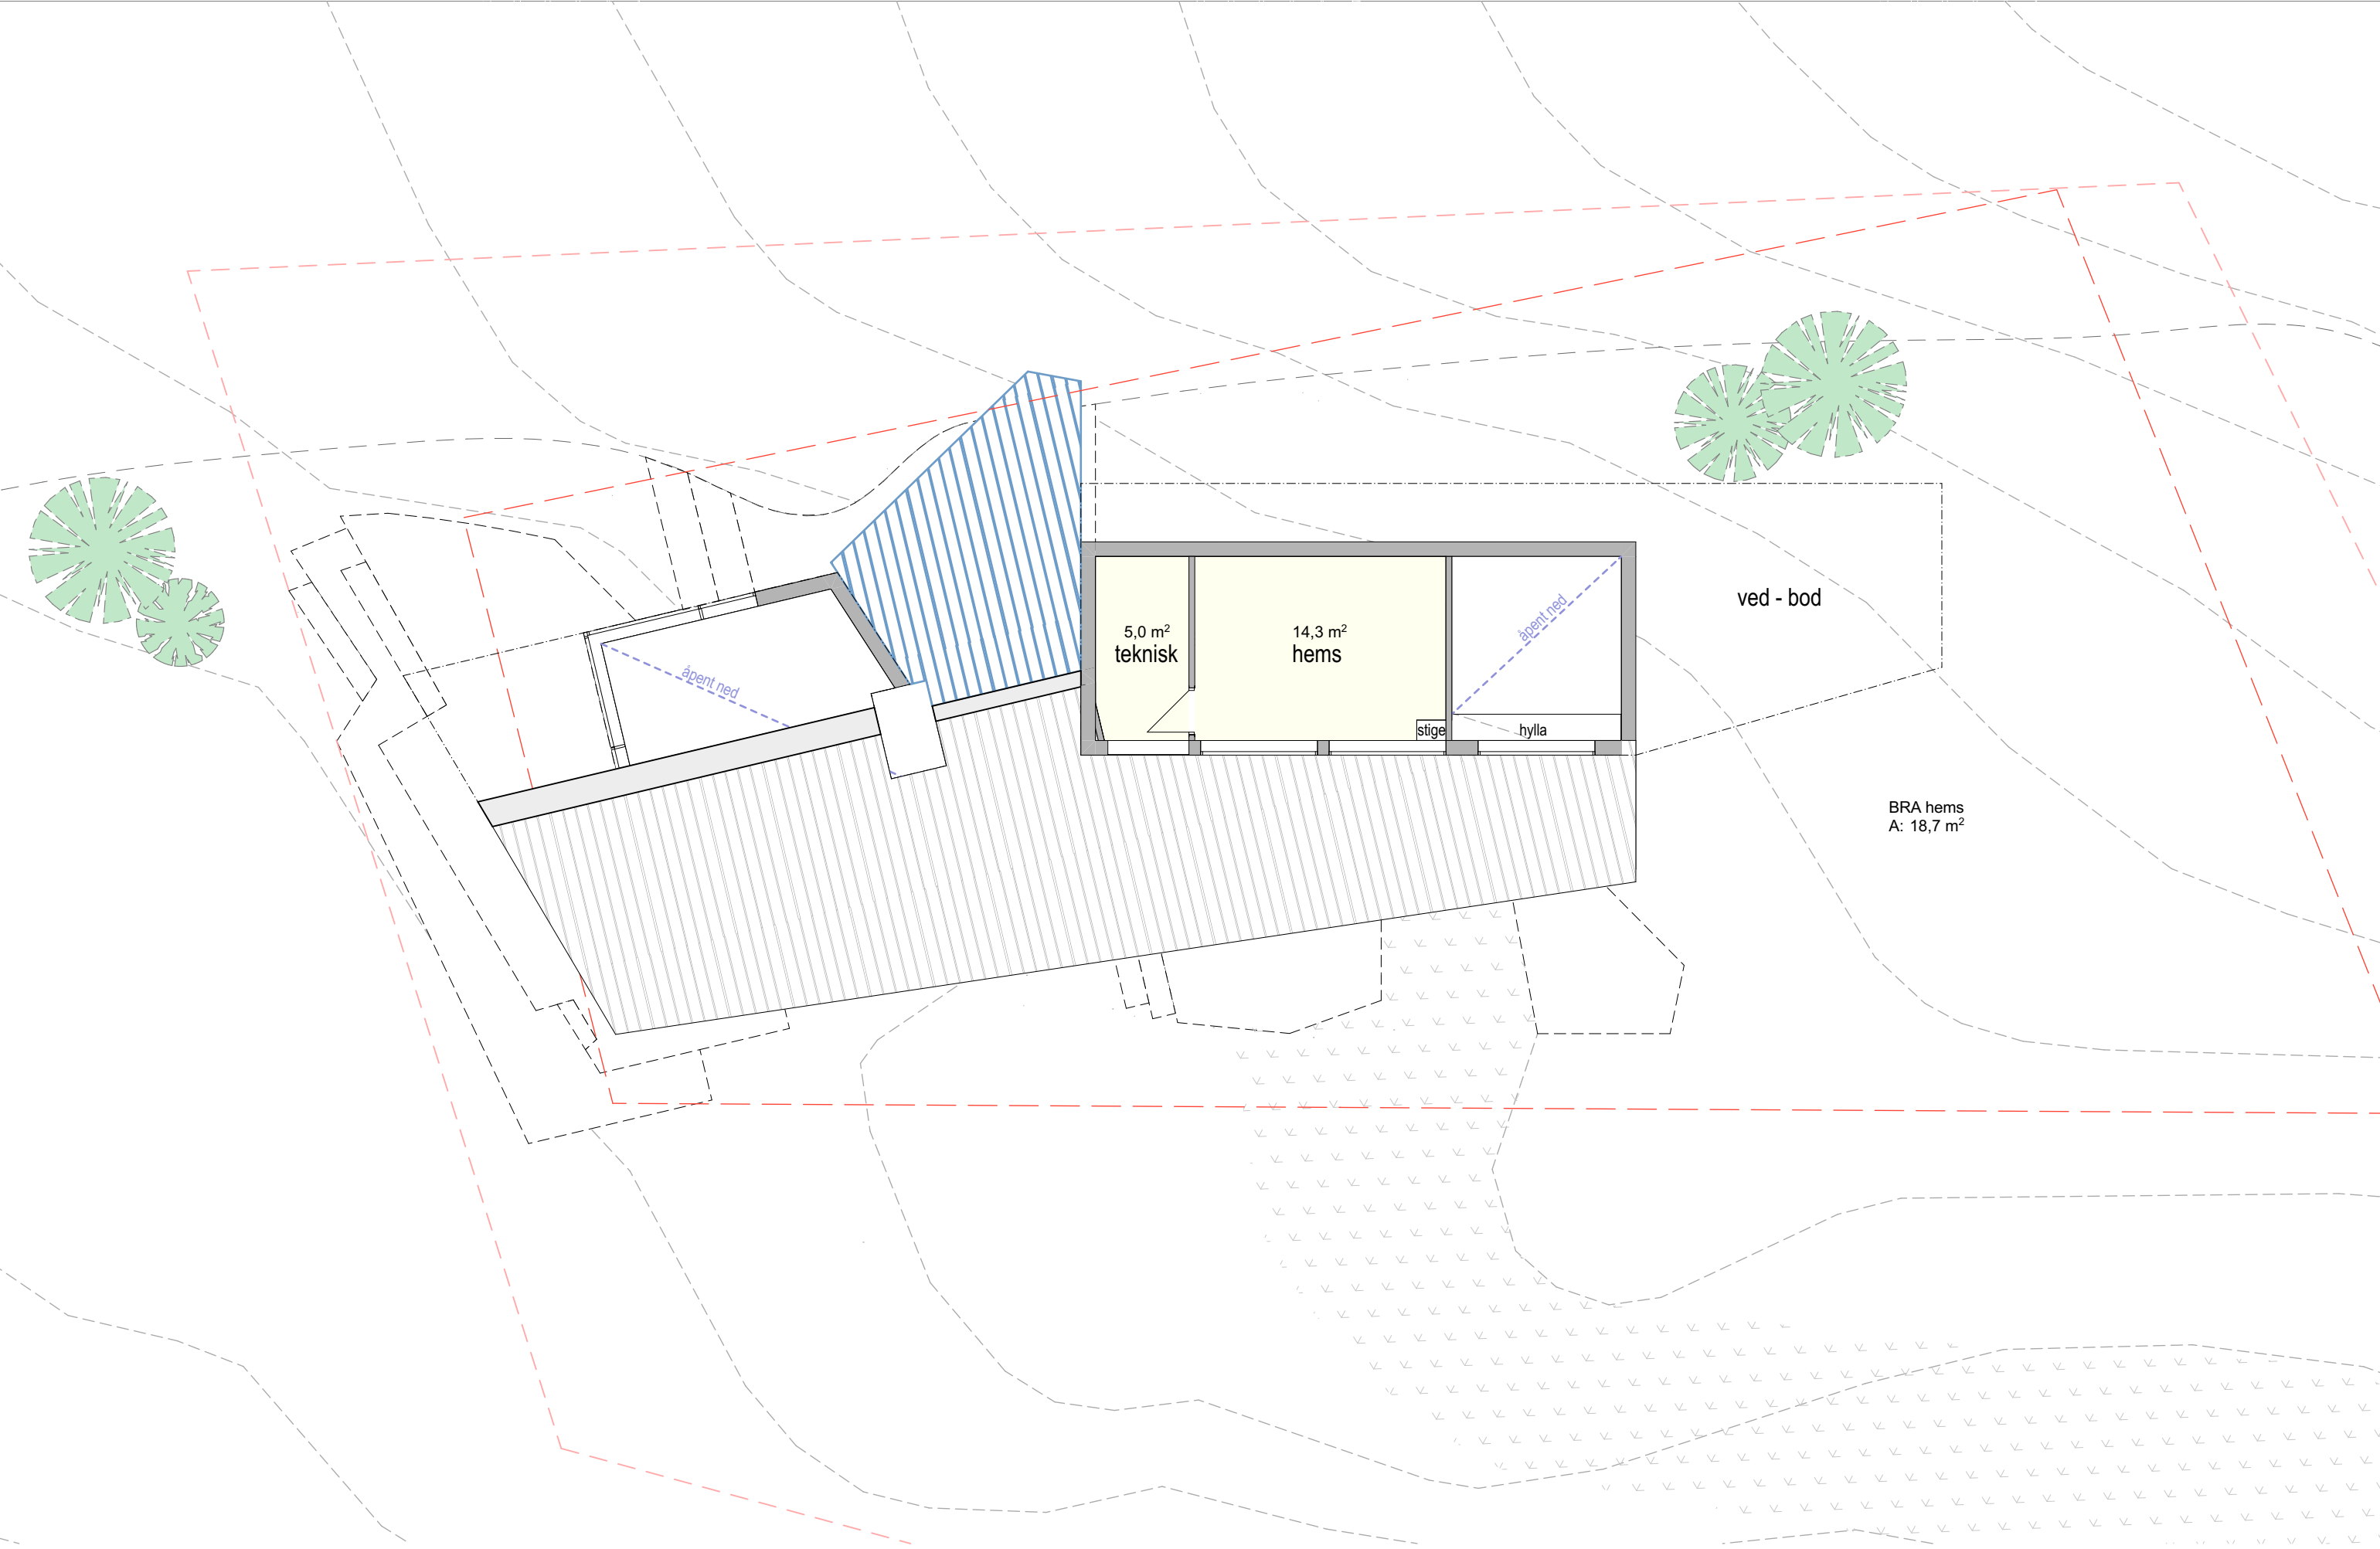


Merknader:

Prosjekt nr:	2019003	HYTTE LAUVØYA	Dato:	30.06.2020	Tiltakshaver:	Stein Vanebo	Tegnet av:	Kontr:	CC	OS
Tegning nr:	A20-02	Tegning:	Plan 2. Etasje	RAMMESØKNAD			Målestokk:	1:100		



SIVILARKITEKTER MNAL
INNHERREDSVEIEN 7 - 7014 TRONDHEIM
73 98 40 80 | firmapost@pir2.no | www.pir2.no

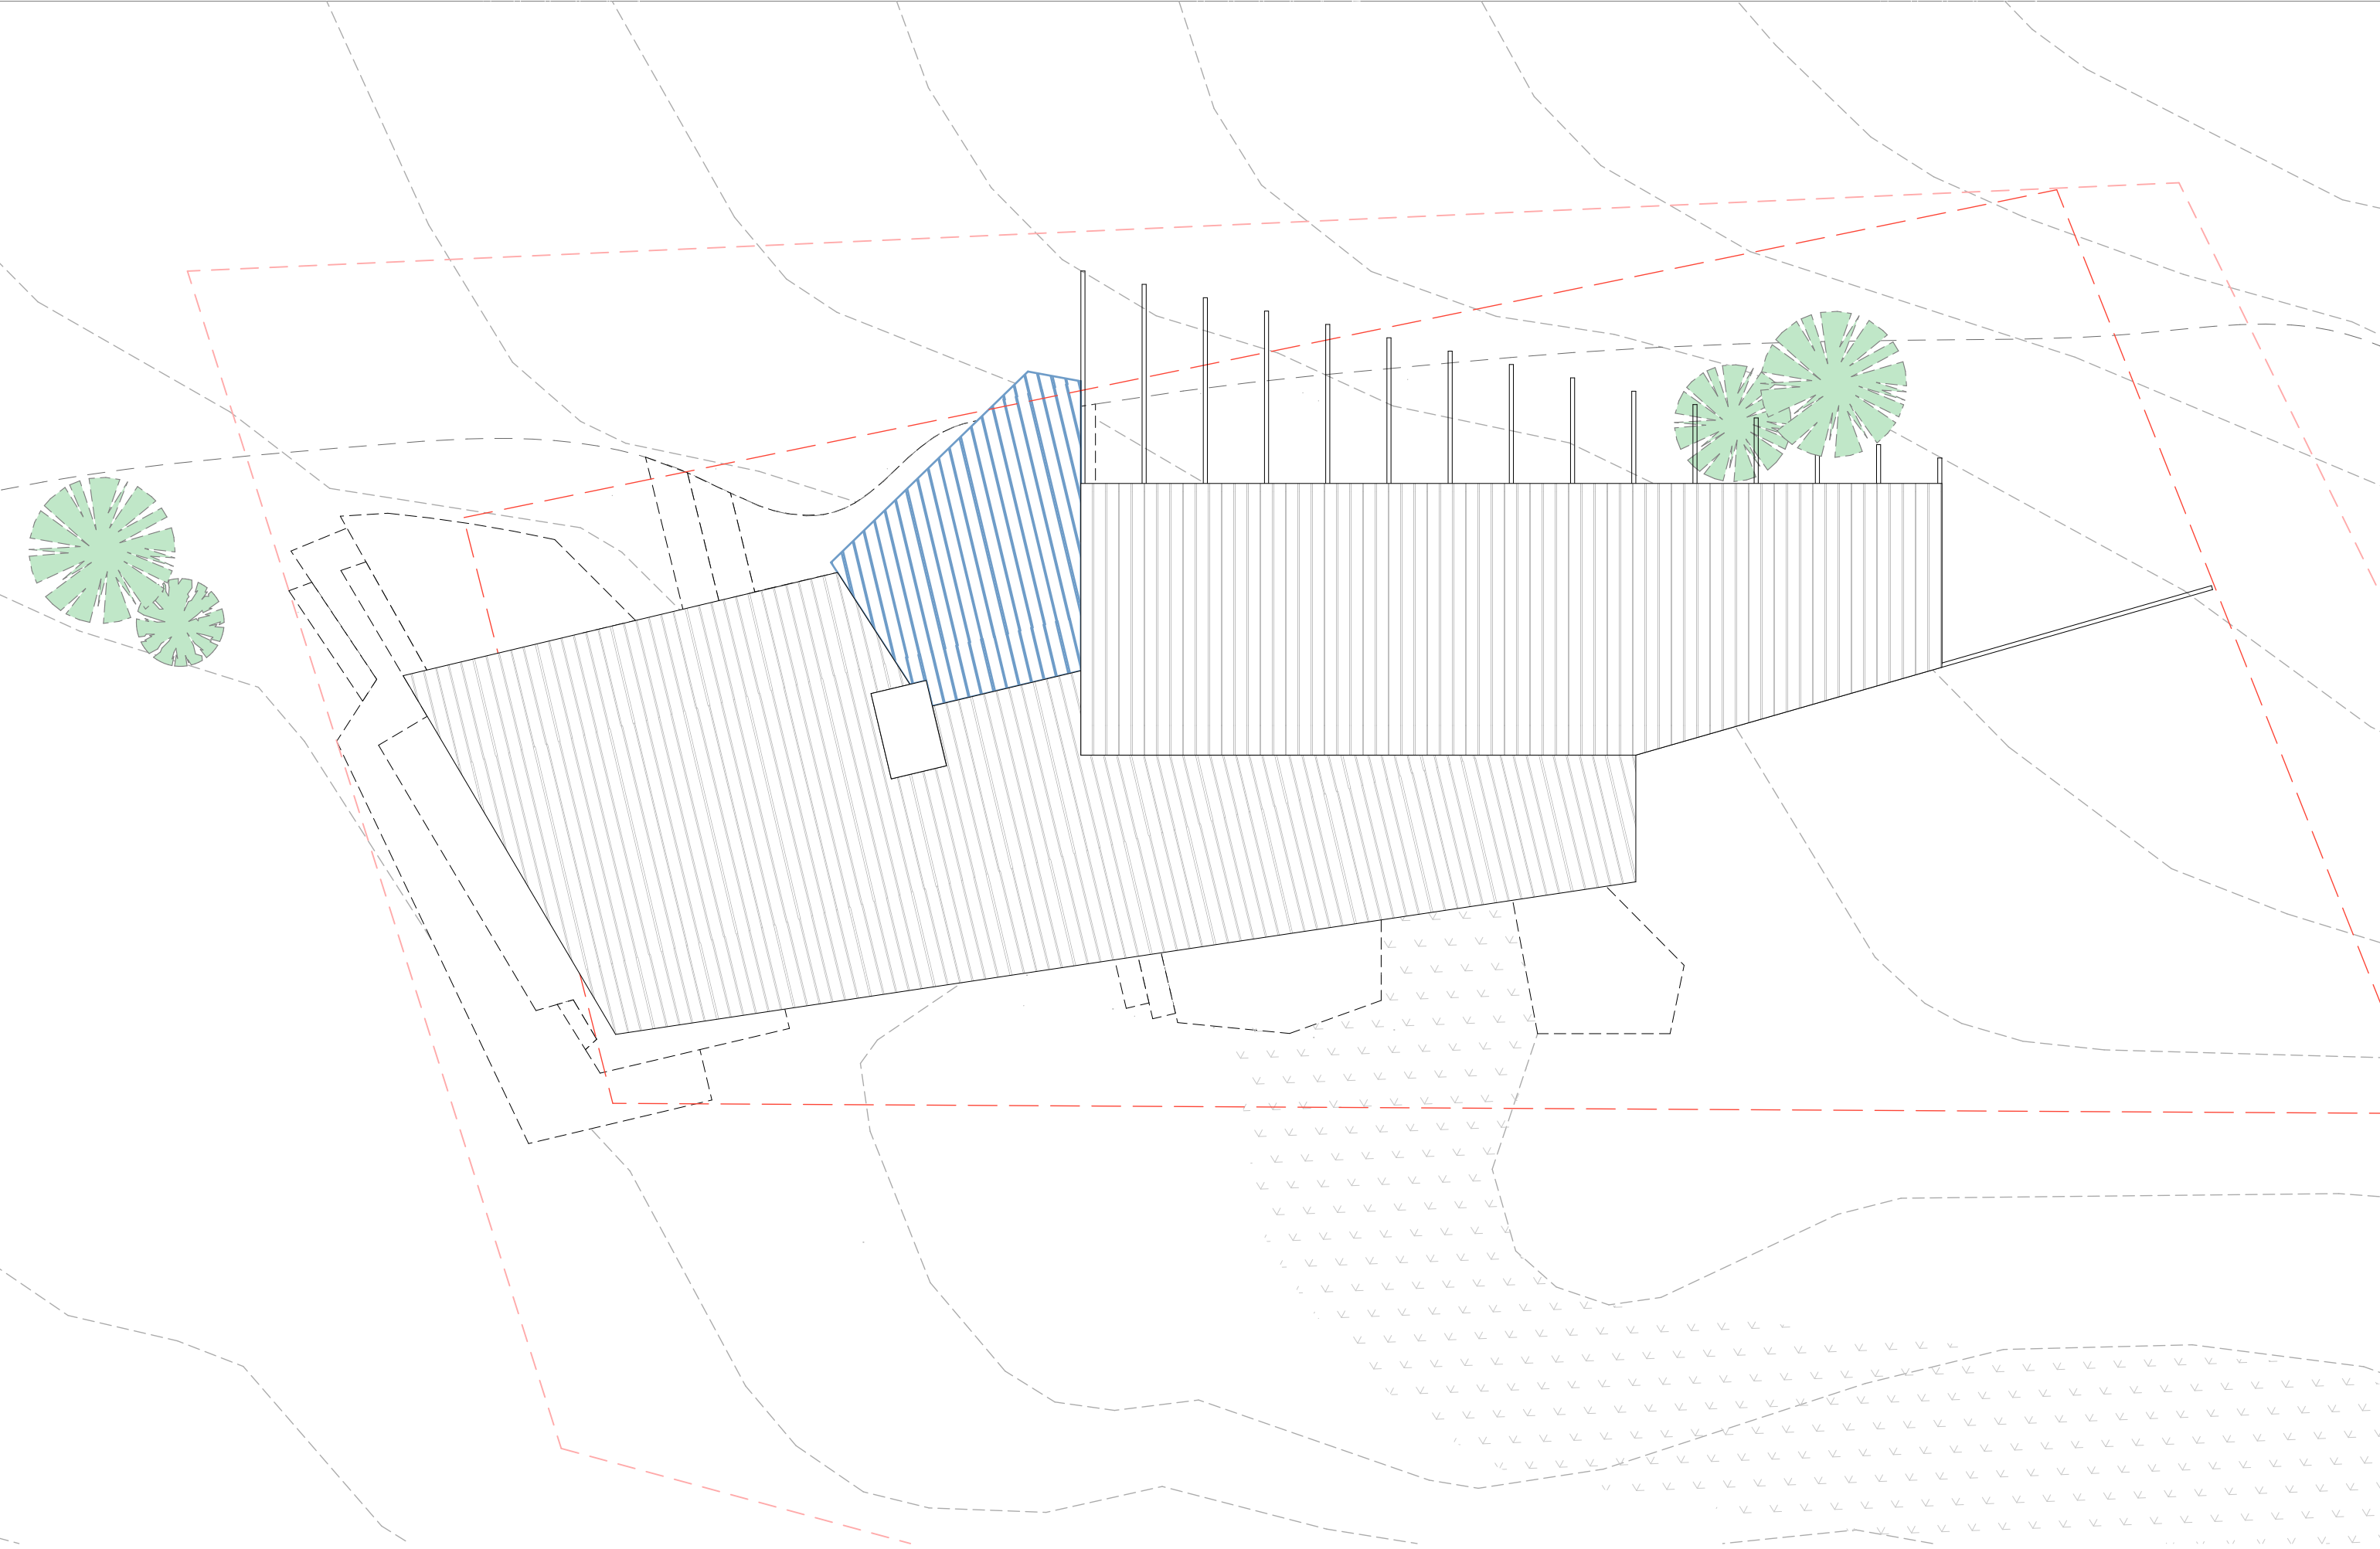

Merknader:

Prosjekt nr:	2019003	HYTTE LAUVØYA	Dato:	30.06.2020	Tiltakshaver:	Stein Vanebo	Tegnet av:	CC	Kontr:	OS
Tegning nr:	A20-03	Tegning:	Taketasje	RAMMESØKNAD			Målestokk:	1:100		



SIVILARKITEKTER MNAL
INNHERREDSVEIEN 7 - 7014 TRONDHEIM
73 98 40 80 | firmapost@pir2.no | www.pir2.no